

**KORIDOR
UTILITI**
DARUL RIDZUAN



**PROJEK PENYEDIAAN POINT OF PRESENCE (POP) FASA 2
HAB INFRASTRUKTUR GENTIAN OPTIK BERHAMPIRAN DENGAN
SEKOLAH, PREMIS KERAJAAN DAN KOMUNITI SEKITARNYA
OLEH KEMENTERIAN KOMUNIKASI (ZON UTARA – PERAK &
KEDAH) SERAHAN DOKUMEN LENGKAP BAGI PERMOHONAN
KELULUSAN IZIN LALU AEE3045 - SEKOLAH MENENGAH
KEBANGSAAN MUDZAFFAR SHAH**

PELAN IZIN LALU

**NO FAIL RUJUKAN
KUDR/KACP/A/02/25/0194**



TAJUK PERMOHONAN
PROJEK PENYEDIAAN POINT OF PRESENCE (POP) FASA 2 HAB INFRASTRUKTUR GENTIAN OPTIK BERHAMPIRAN DENGAN SEKOLAH, PREMIS KERAJAAN DAN KOMUNITI SEKITARNYA OLEH KEMENTERIAN KOMUNIKASI (ZON UTARA - PERAK & KEDAH) SERAHAN DOKUMEN LENGKAP BAGI PERMOHONAN KELULUSAN IZIN LALU AEE3045 - SEKOLAH MENENGAH KEBANGSAAN MUDZAFFAR SHAH

- PETUNJUK**
- JALAN JKR
 - JALAN PBT
 - JALAN PERSENDIRIAN
 - KABEL FIBRE OPTIK
 - JALAN TIDAK TERLIBAT
 - TIANG CADANGAN
 - KABINET CADANGAN


PIHAK BERKUASA MELULUS

- JABATAN KERJA RAYA KERIAN**
- MAJLIS DAERAH KERIAN**

PENYEDIA UTILITI



JENIS PELAN	PELAN IZIN LALU
PELUKIS PELAN	SYAHMIZA SUHAILA
TARIKH DIKELUARKAN	2025-02-25
MUKA SURAT	1/1
NO FAIL RUJUKAN	PINDAAN
KUDR/KACP/A/02/25/0194	00

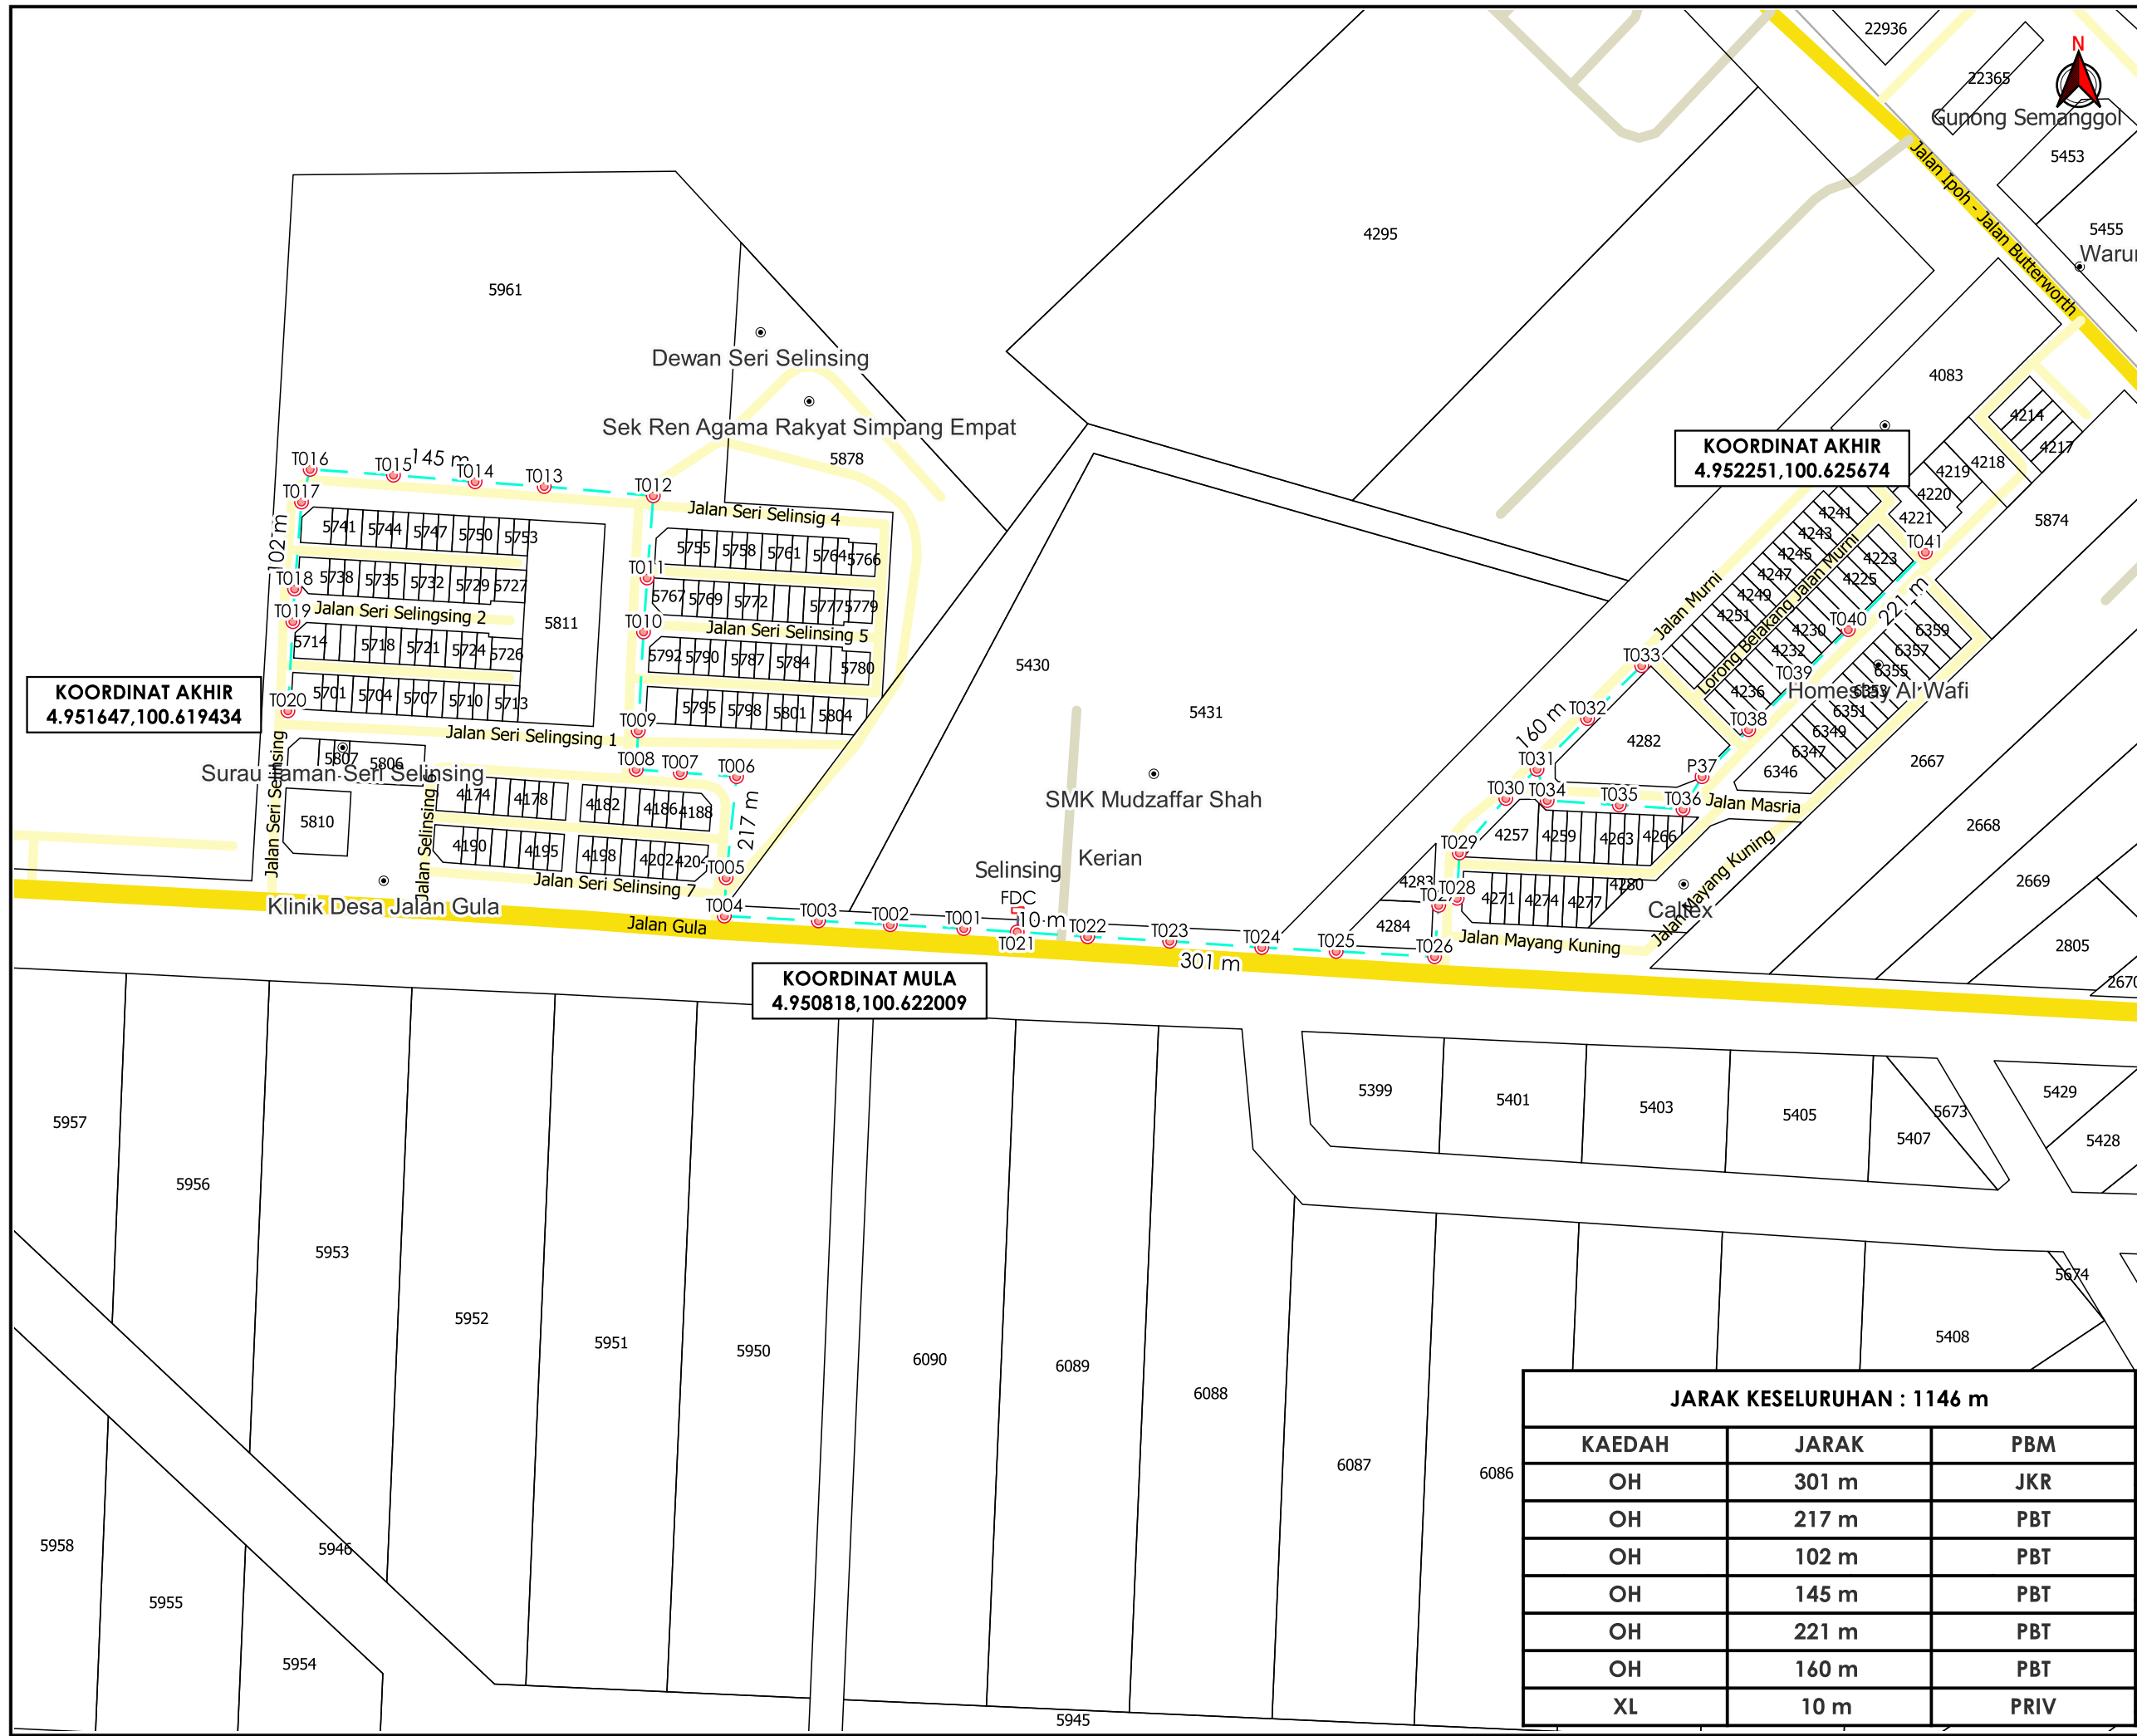

KOORDINAT AKHIR
4.951647,100.619434

KOORDINAT AKHIR
4.952251,100.625674

KOORDINAT MULA
4.950818,100.622009

JARAK KESELURUHAN : 1146 m

KAEDAH	JARAK	PBM
OH	301 m	JKR
OH	217 m	PBT
OH	102 m	PBT
OH	145 m	PBT
OH	221 m	PBT
OH	160 m	PBT
XL	10 m	PRIV

***PENGUKURAN BERDASARKAN JARAK SATELIT**