

**KORIDOR
UTILITI**
DARUL RIDZUAN




timeTM

**CADANGAN PEMASANGAN INFRASTRUKTUR
TELEKOMUNIKASI DAN KABEL FIBER OPTIK UNTUK
MENYEDIAKAN PERKHIDMATAN TELEKOMUNIKASI DI JALAN
PASAR, 36000 TELUK INTAN, PERAK DARUL RIDZUAN DENGAN
KAEDAH KOREKAN TERBUKA SEPANJANG 80 METER DAN
PEMASANGAN OUTDOOR KABINET**

PELAN IZIN LALU

**NO FAIL RUJUKAN
KUDR/TTDC/B/11/24/0133**

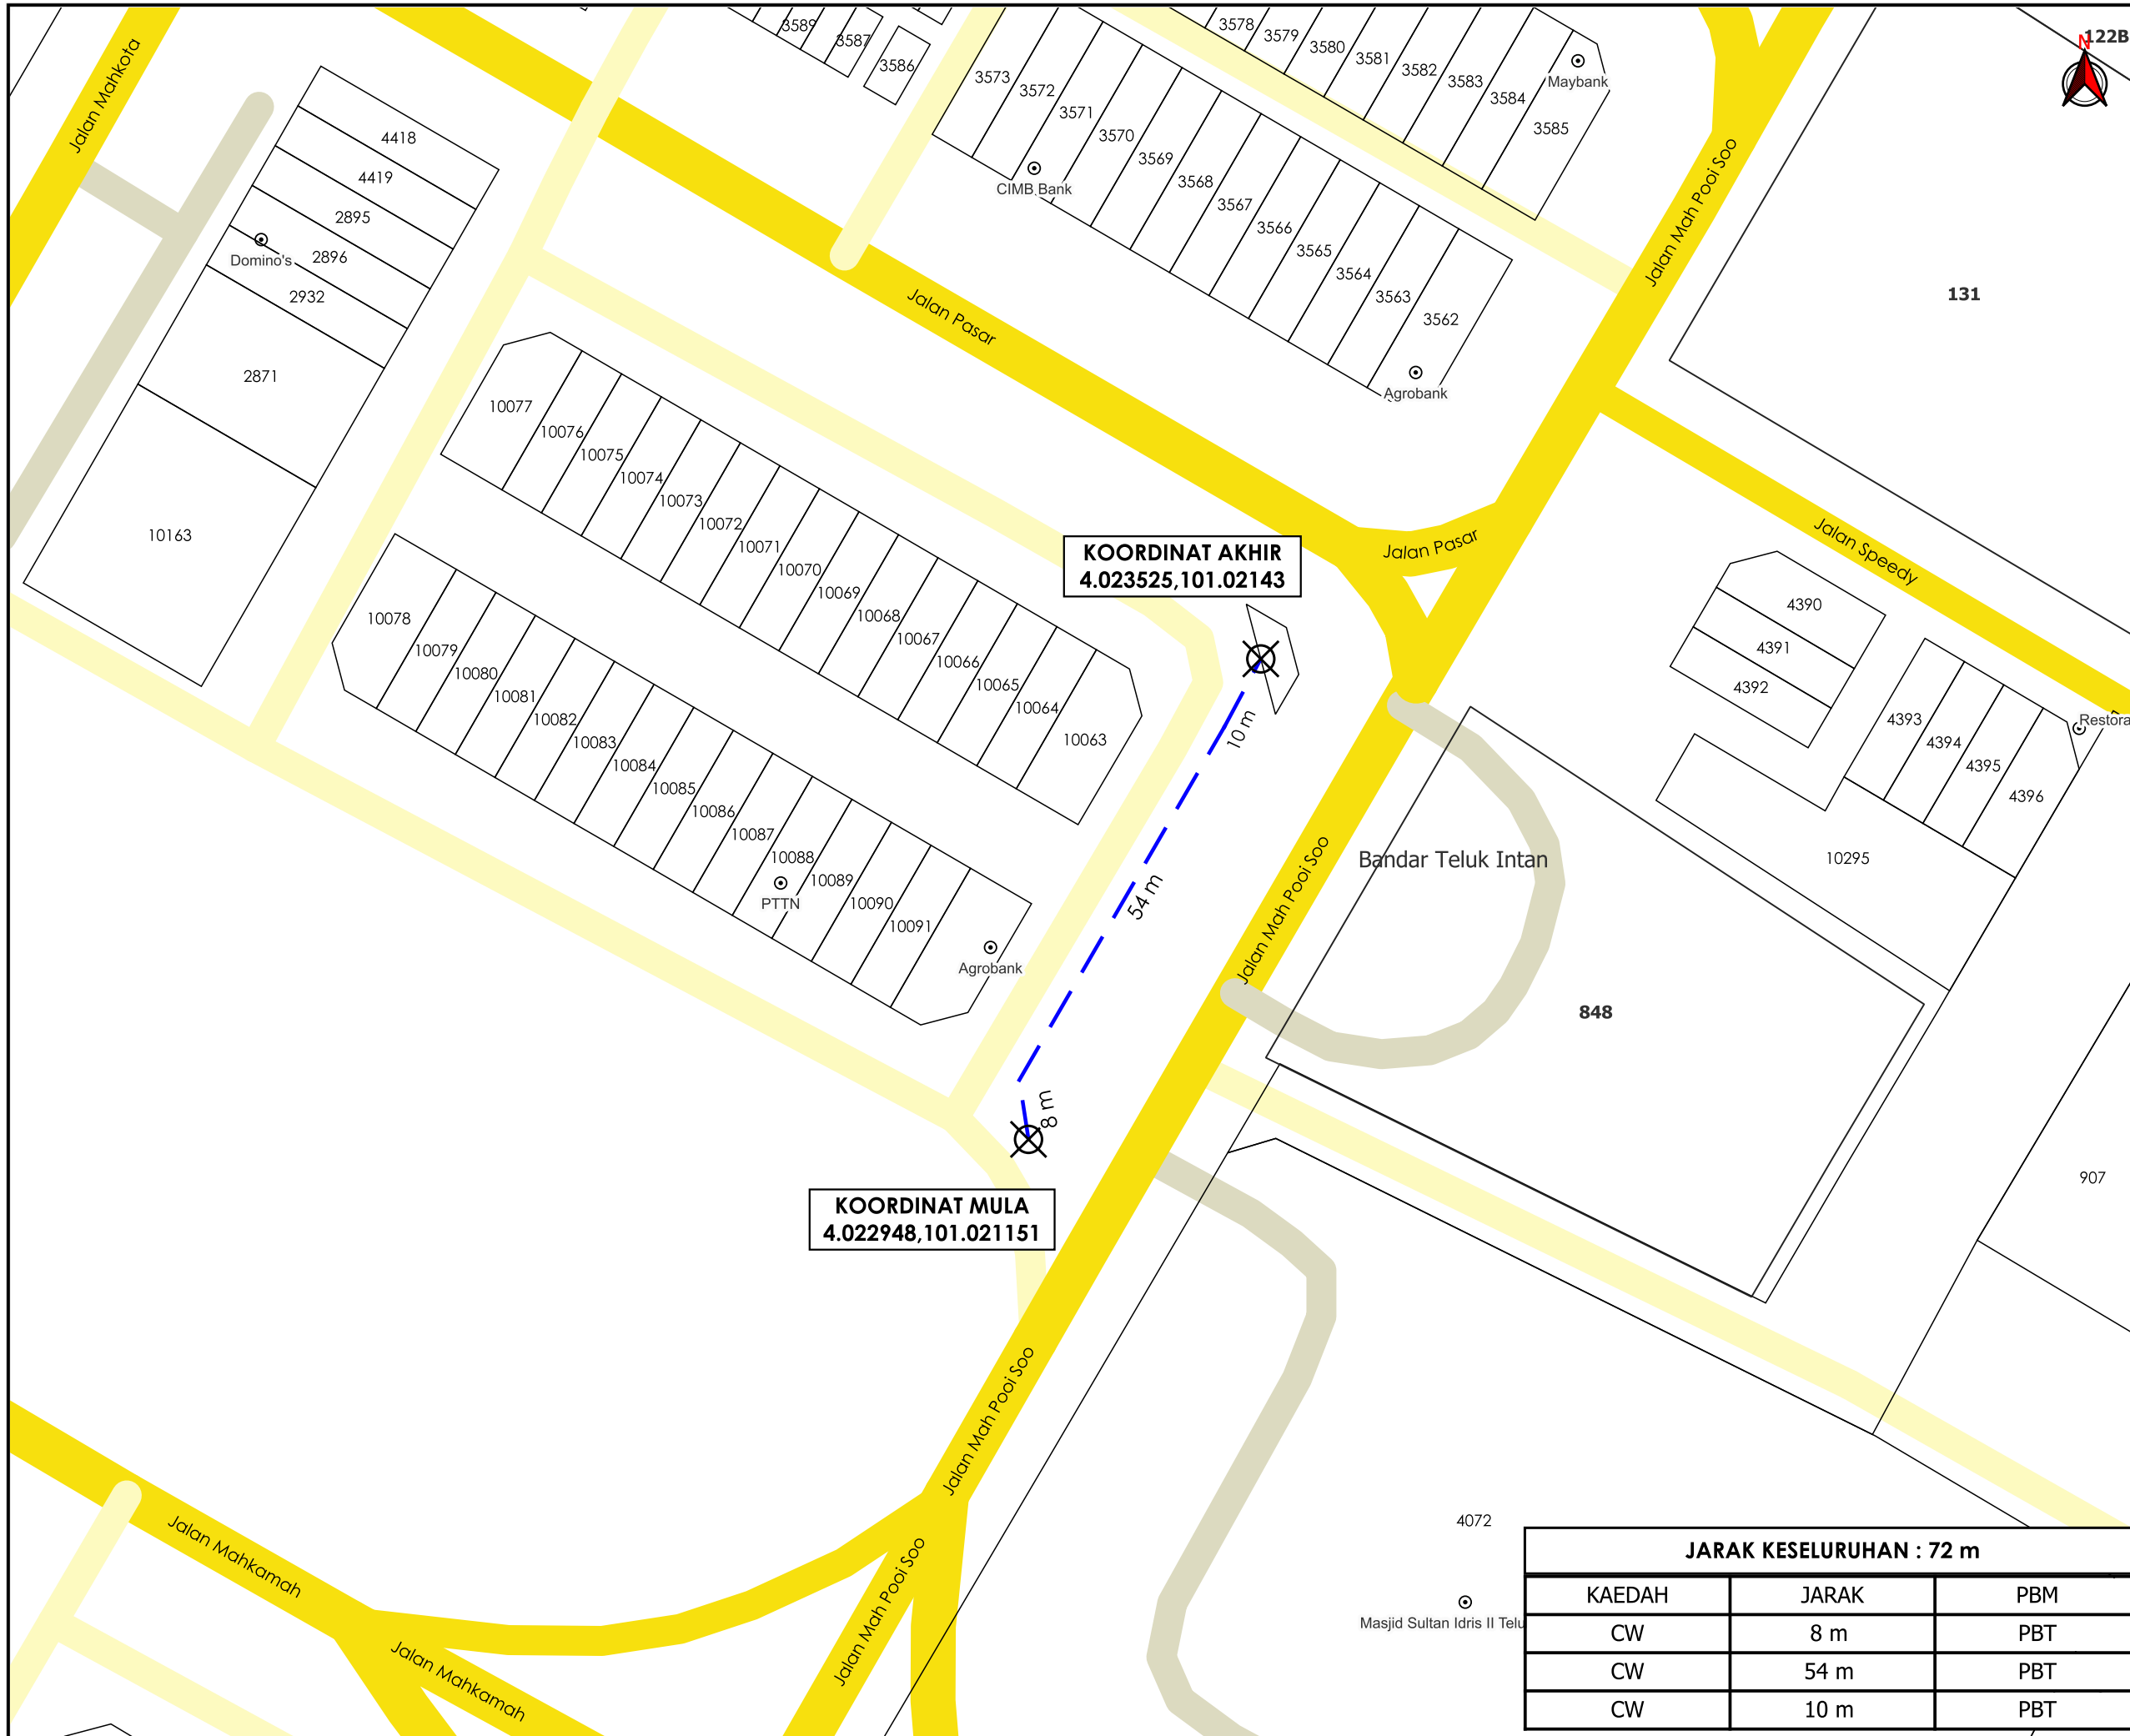

AGENS PENYELARAS
KORIDOR UTILITI
 DARUL RIDZUAN



TAJUK PERMOHONAN
 CADANGAN PEMASANGAN INFRASTRUKTUR TELEKOMUNIKASI DAN KABEL FIBER OPTIK UNTUK MENYEDIAKAN PERKHIDMATAN TELEKOMUNIKASI DI JALAN PASAR, 36000 TELUK INTAN, PERAK DARUL RIDZUAN DENGAN KAEDAH KOREKAN TERBUKA SEPANJANG 80 METER DAN PEMASANGAN OUTDOOR KABINET

- PETUNJUK**
- JALAN JKR
 - JALAN PBT
 - JALAN PERSENDIRIAN
 - - - CARRIAGE WAY
 - TITIK MULA/AKHIR

PIHAK BERKUASA MELULUS
MAJLIS PERBANDARAN TELUK INTAN

PENYEDIA UTILITI

JARAK KESELURUHAN : 72 m		
KAEDAH	JARAK	PBM
CW	8 m	PBT
CW	54 m	PBT
CW	10 m	PBT

JENIS PELAN	PELAN IZIN LALU
PELUKIS PELAN	NOR ALIA
TARIKH DIKELUARKAN	2024-11-27
MUKA SURAT	1/1
NO FAIL RUJUKAN	PINDAAN
KUDR/TTDC/B/11/24/0133	00

*PENGUKURAN BERDASARKAN JARAK SATELIT