

**KORIDOR
UTILITI**
DARUL RIDZUAN




**TENAGA
NASIONAL**

**PERMOHONAN BEKALAN ELEKTRIK DI BAWAH SUBSEKSYEN 21
(1), AKTA 172 BAGI TUJUAN
PENYERAHAN BALIK DAN PEMBERIMILIKAN SEMULA SECARA
SERENTAK DI BAWAH SEKSYEN 204D
KTN BAGI TUJUAN TUKAR SYARAT TANAH DARIPADA TANAH
PERTANIAN KEPADA SKIM PERUMAHAN DI ATAS LOT 258 (LOT
BARU 321159), 259 (LOT BARU 321160), 260 (LOT BARU 321161),
261 (LOT BARU 321162) & 18996 (LOT BARU 321158) MUKIM
ASAM KUMBANG, DAERAH LARUT & MATANG, PERAK DARUL
RIDZUAN UNTUK TETUAN TP PROPERTY & DEVELOPMENT SDN.
BHD.**

PELAN IZIN LALU

**NO FAIL RUJUKAN
KUDR/TNBB/B/09/24/0050**

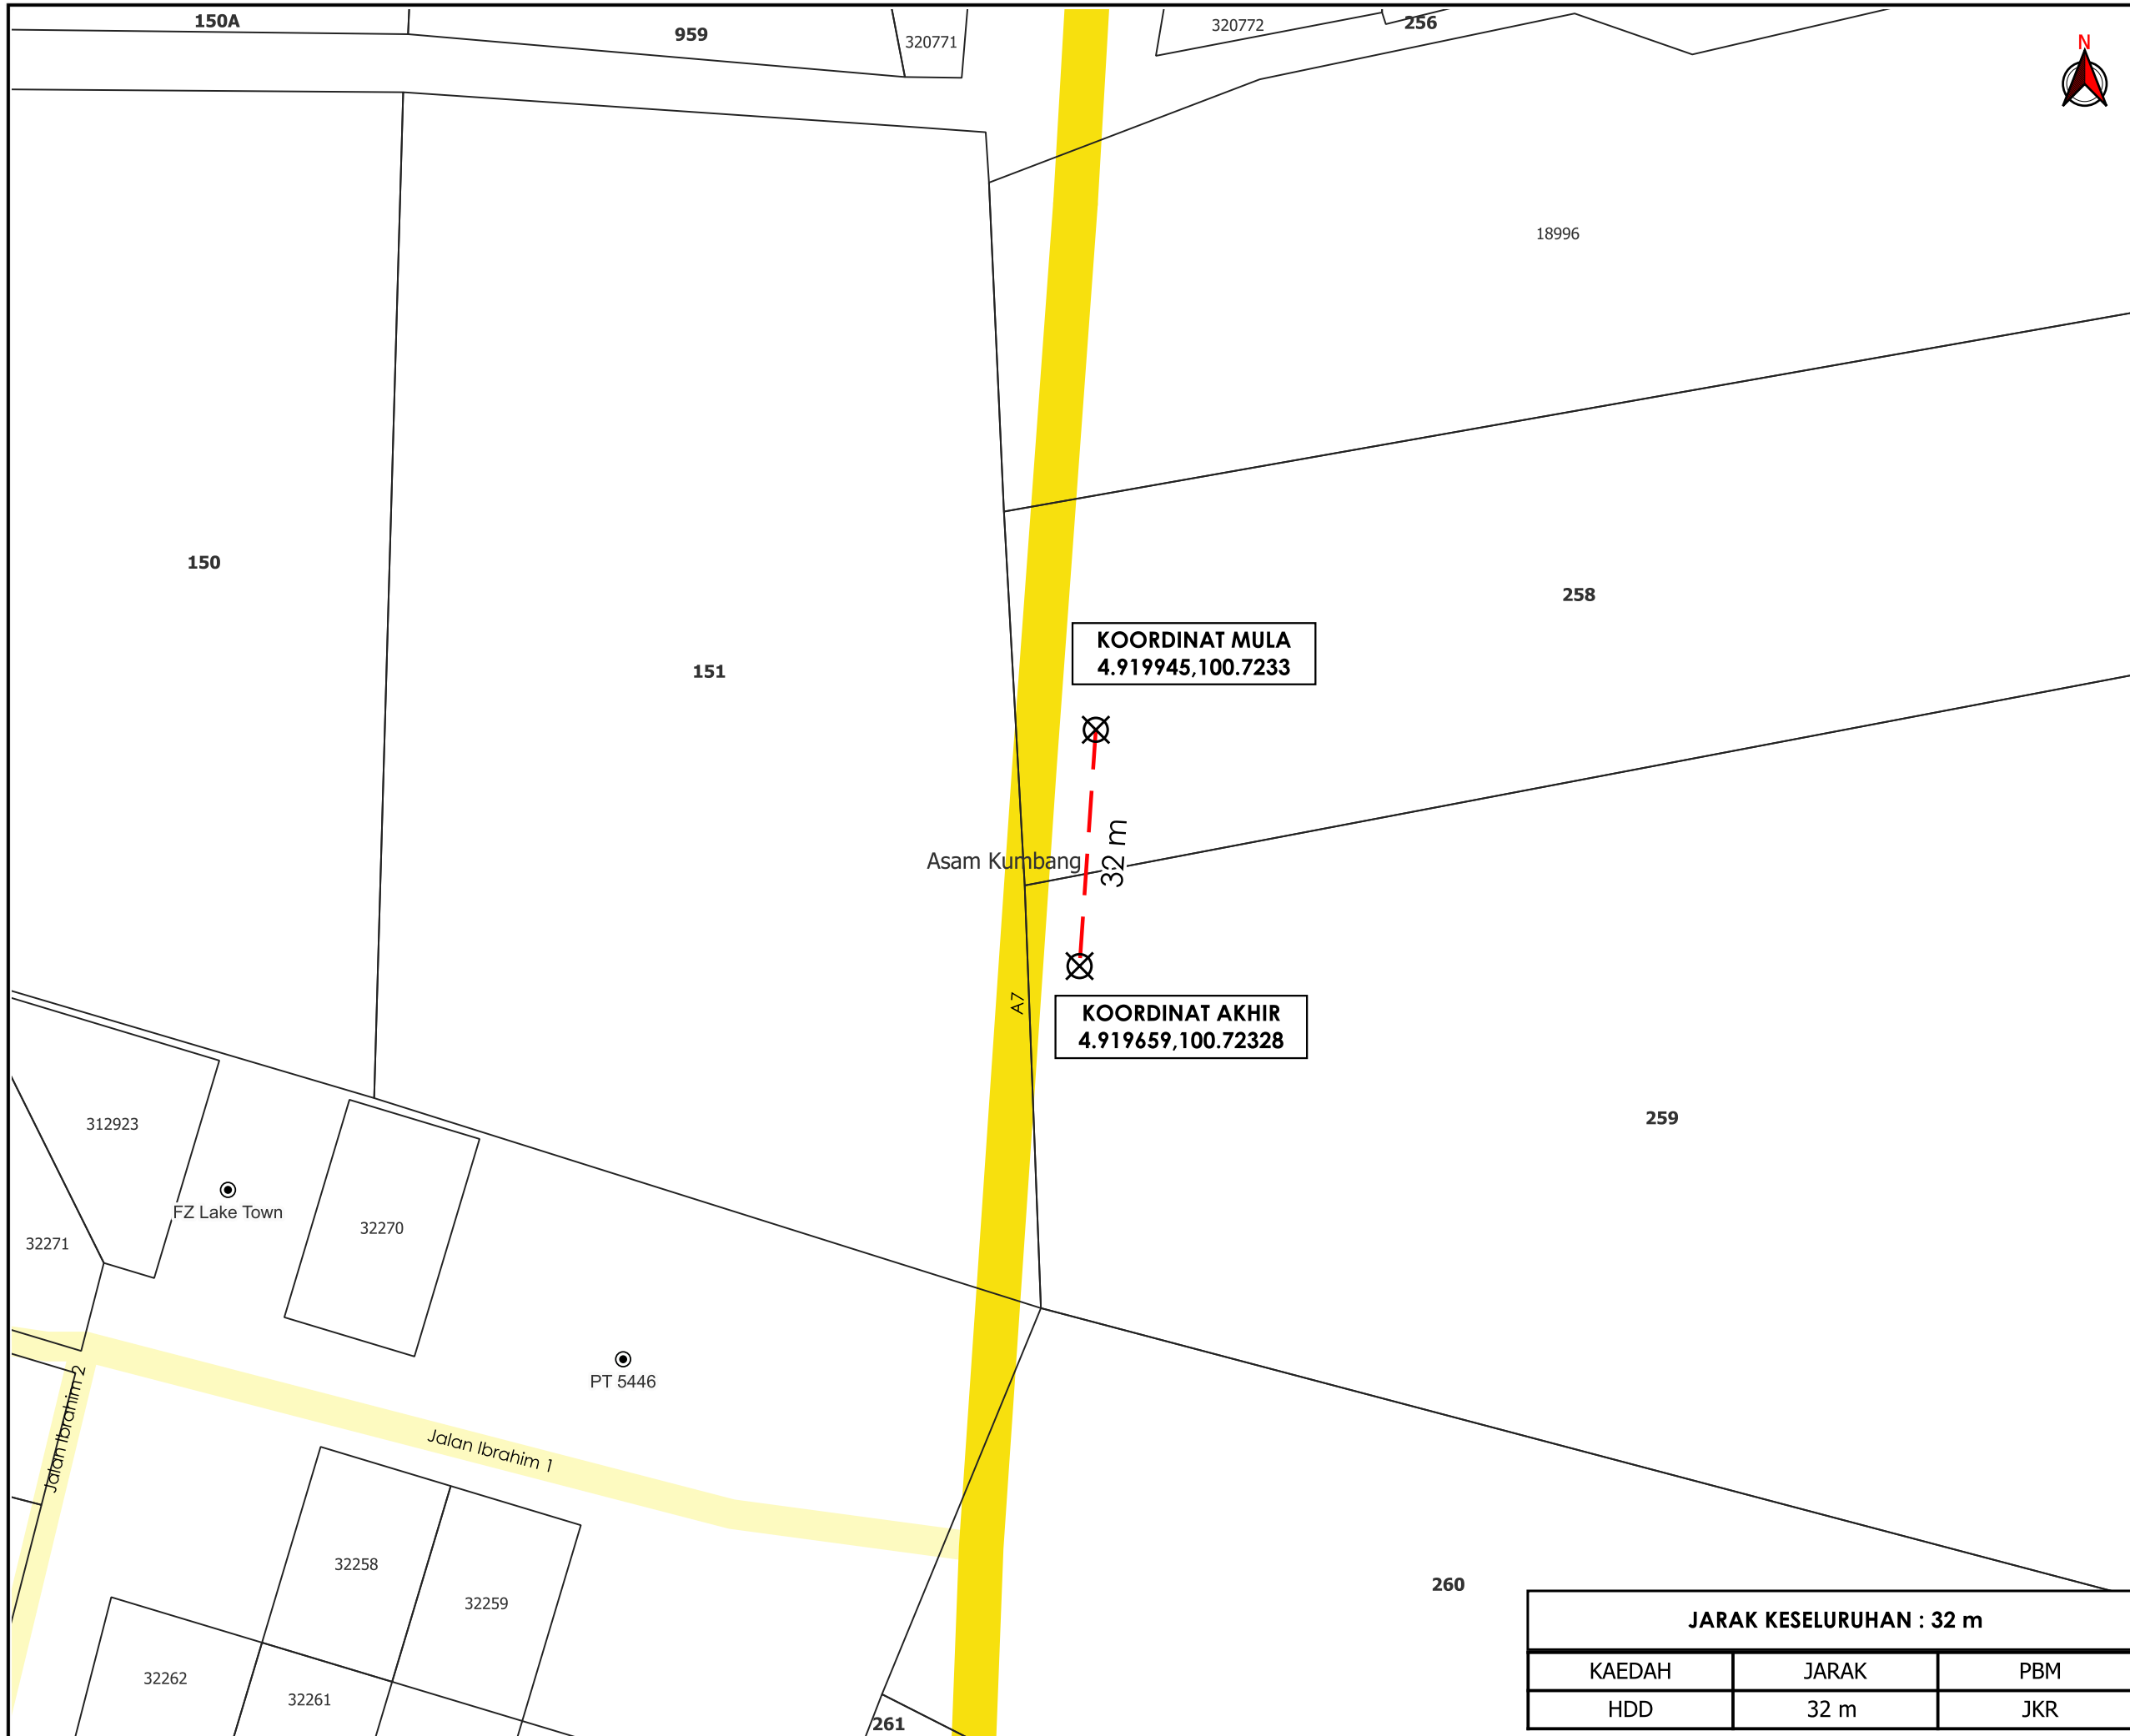

TAJUK PERMOHONAN
 PERMOHONAN BEKALAN ELEKTRIK DI BAWAH SUBSEKSYEN 21 (1), AKTA 172 BAGI TUJUAN PENYERAHAN BALIK DAN PEMBERILIKAN SEMULA SECARA SERENTAK DI BAWAH SEKSYEN 204D KTN BAGI TUJUAN TUKAR SYARAT TANAH DARIPADA TANAH PERTANIAN KEPADA SKIM PERUMAHAN DI ATAS LOT 258 (LOT BARU 321159), 259 (LOT BARU 321160), 260 (LOT BARU 321161), 261 (LOT BARU 321162) & 18996 (LOT BARU 321158) MUKIM ASAM KUMBANG, DAERAH LARUT & MATANG, PERAK DARUL RIDZUAN UNTUK TETUAN TP PROPERTY & DEVELOPMENT SDN. BHD.

- PETUNJUK**
- JALAN JKR
 - JALAN PBT
 - HORIZONTAL DIRECTIONAL DRILLING
 - X TITIK MULA/AKHIR

PIHAK BERKUASA MELULUS

	JKR LARUT MATANG & SELAMA



JENIS PELAN		PELAN IZIN LALU	
PELUKIS PELAN		NOR ALIA	
TARIKH DIKELUARKAN		2024-09-05	
MUKA SURAT		1/1	
NO FAIL RUJUKAN		PINDAAN	
KUDR/TNBB/B/09/24/0050		0	

JARAK KESELURUHAN : 32 m

KAEDAH	JARAK	PBM
HDD	32 m	JKR

*PENGUKURAN BERDASARKAN JARAK SATELIT