


**KORIDOR  
UTILITI**  
DARUL RIDZUAN



**PROJEK PENYEDIAAN POINT OF PRESENCE (POP) FASA 2 HAB  
INFRASTUKTUR GENTIAN OPTIK BERHAMPIRAN DENGAN  
SEKOLAH, PREMIS KERAJAAN DAN KOMUNITI SEKITARNYA  
OLEH KEMENTERIAN KOMUNIKASI (ZON UTARA – PERAK &  
KEDAH) SERAHAN DOKUMEN LENGKAP  
BAGI PERMOHONAN KELULUSAN IZIN LALU (ABC0062-  
SEKOLAH JENIS KEBANGSAAN CINA PIN MIN, BIDOR,  
PERAK)**

**PELAN IZIN LALU**

**NO FAIL RUJUKAN  
KUDR/KACP/A/10/24/0081**

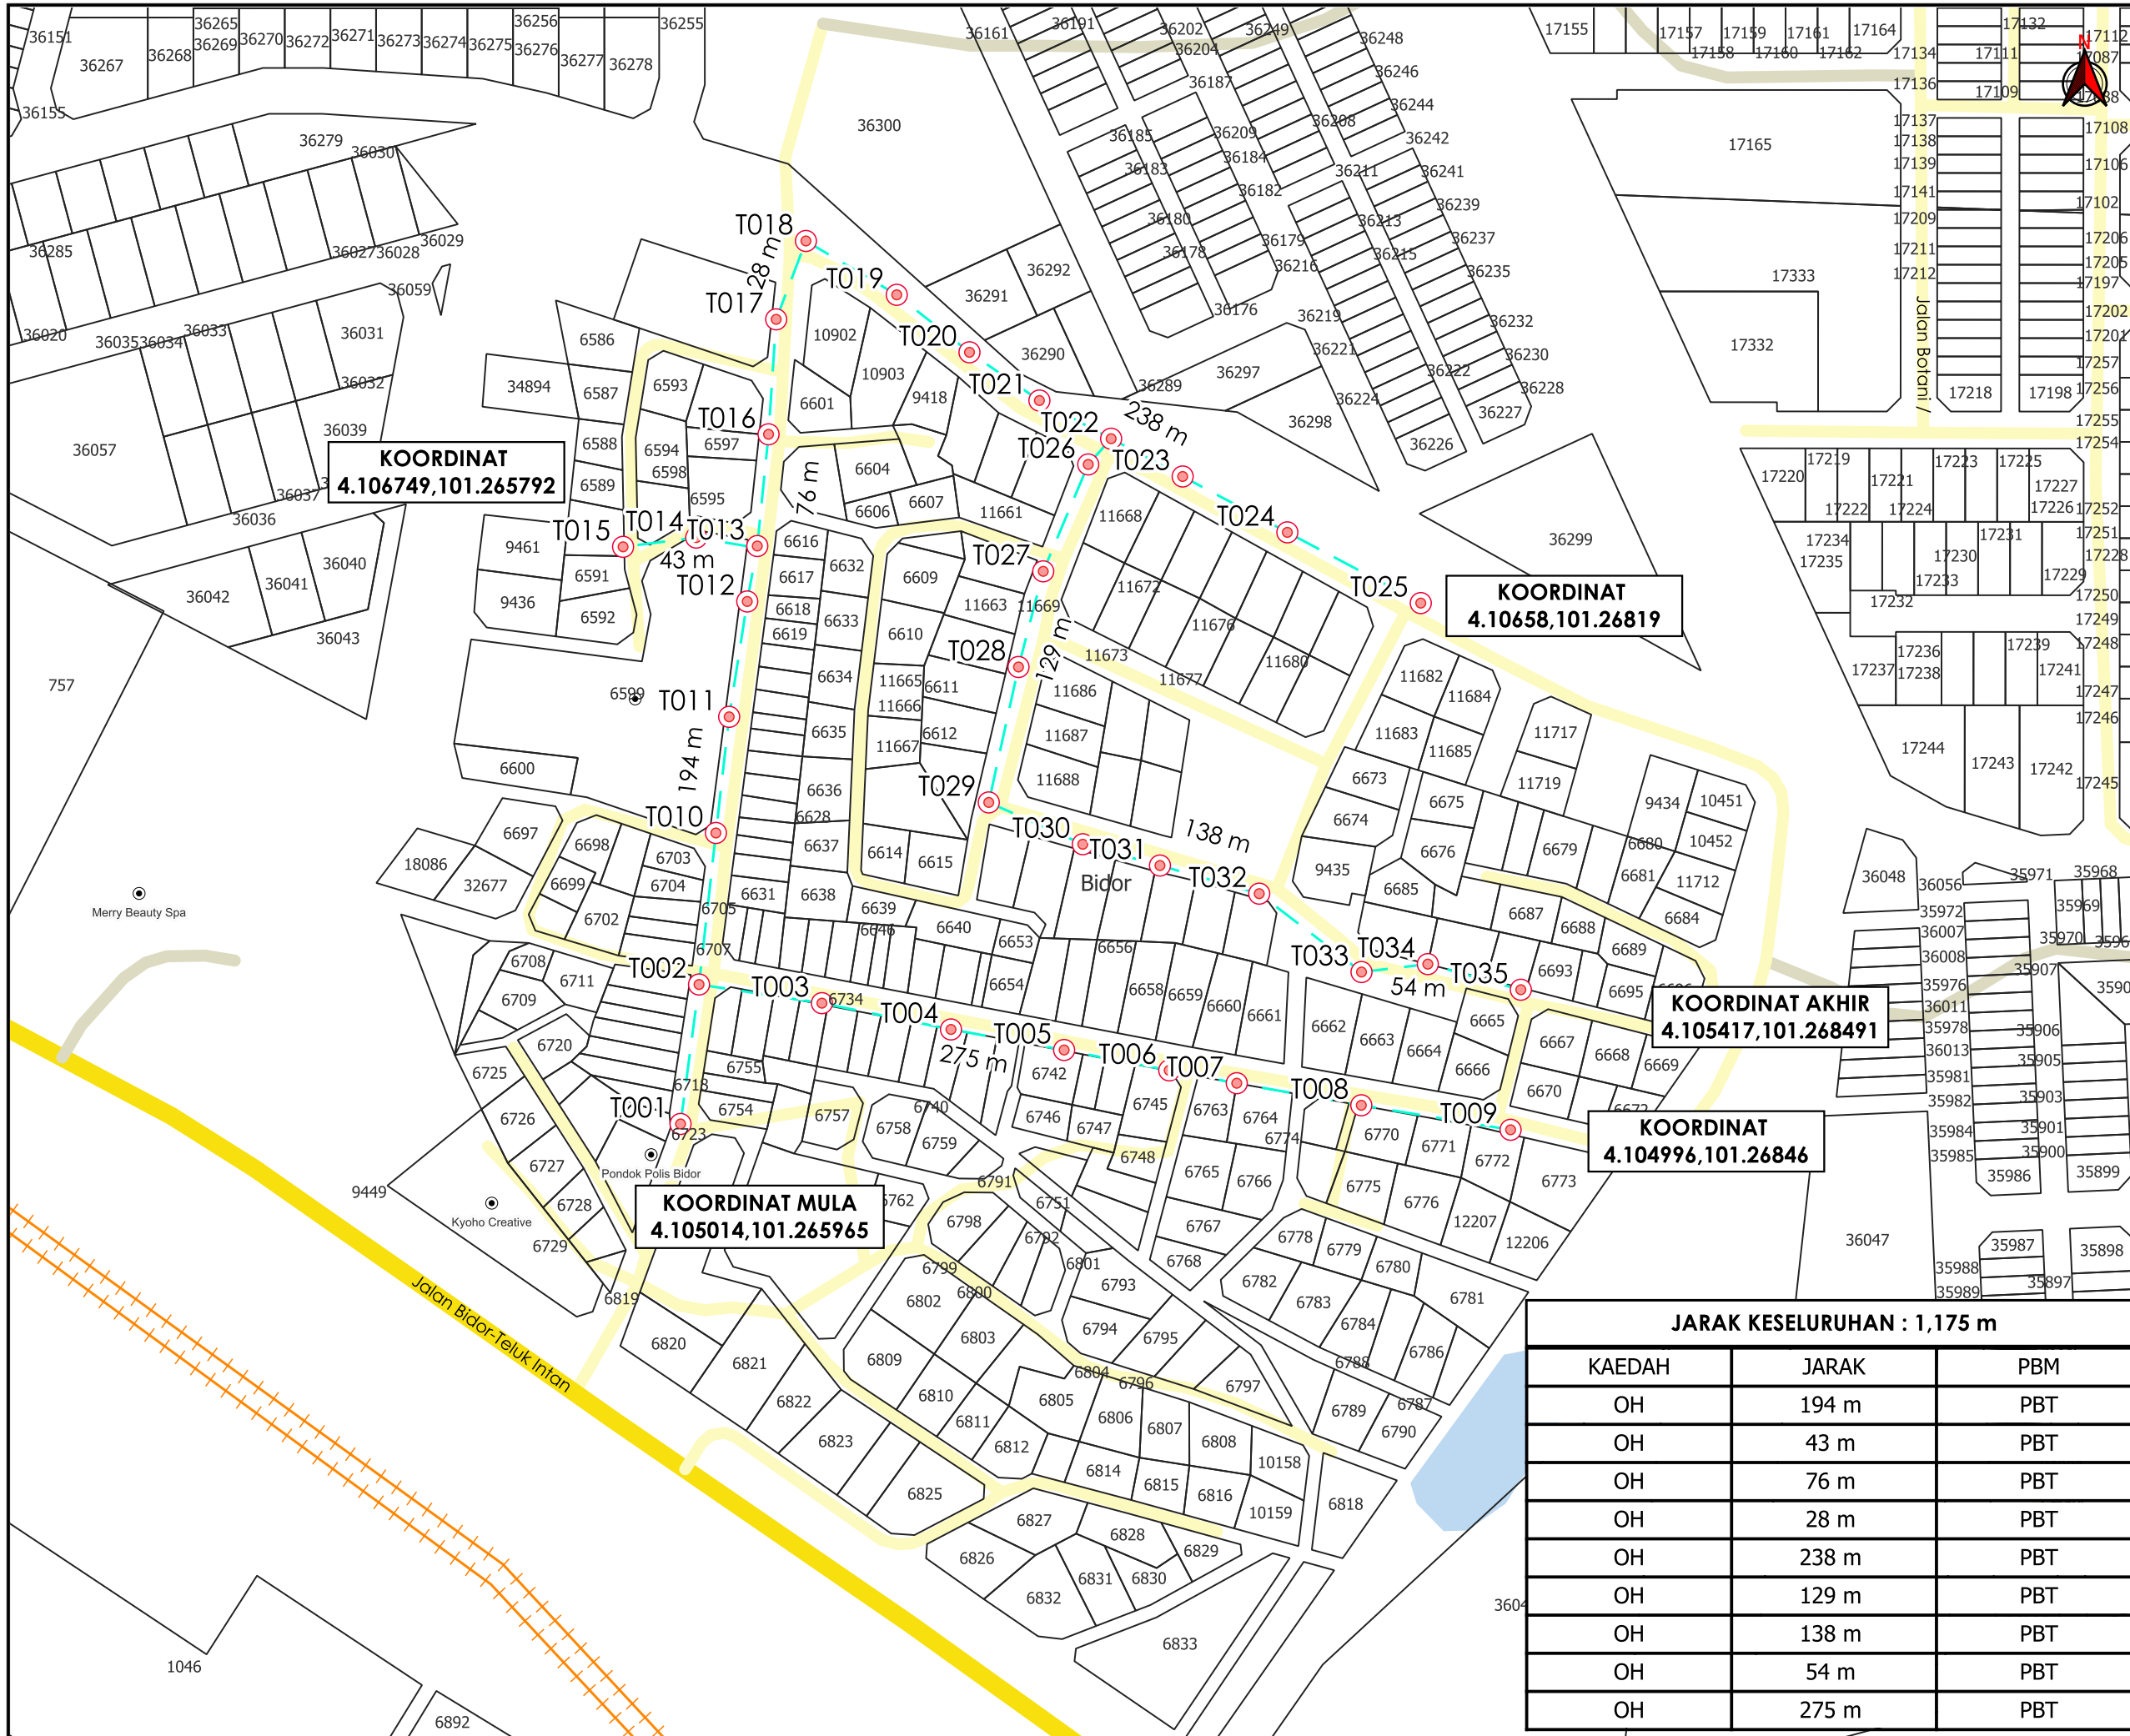

**TAJUK PERMOHONAN**  
 PROJEK PENYEDIAAN POINT OF PRESENCE (POP) FASA 2 HUB INFRASTRUKTUR GENTIAN OPTIK BERHAMPIRAN DENGAN SEKOLAH, PREMIS KERAJAAN DAN KOMUNITI SEKITARNYA OLEH KEMENTERIAN KOMUNIKASI (ZON UTARA - PERAK & KEDAH) SERAHAN DOKUMEN LENGKAP BAGI PERMOHONAN KELULUSAN IZIN LALU (ABC0062-SEKOLAH JENIS KEBANGSAAN CINA PIN MIN, BIDOR, PERAK)

- PETUNJUK**
- JALAN JKR
  - JALAN PBT
  - JALAN PERSENDIRIAN
  - - - - KABEL FIBRE OPTIK
  - TIANG CADANGAN

**PIHAK BERKUASA MELULUS**  
 MAJLIS DAERAH TAPAH



**JARAK KESELURUHAN : 1,175 m**

KAEDAH	JARAK	PBM
OH	194 m	PBT
OH	43 m	PBT
OH	76 m	PBT
OH	28 m	PBT
OH	238 m	PBT
OH	129 m	PBT
OH	138 m	PBT
OH	54 m	PBT
OH	275 m	PBT

JENIS PELAN	PELAN IZIN LALU
PELUKIS PELAN	NOR ALIA
TARIKH DIKELUARKAN	2024-10-11
MUKA SURAT	1/1
NO FAIL RUJUKAN KUDR/KACP/A/10/24/0081	PINDAAN <b>00</b>