

**KORIDOR
UTILITI**
DARUL RIDZUAN




**TENAGA
NASIONAL**

**BEKALAN ELEKTRIK KE CADANGAN MEMBINA 3 UNIT KILANG
DI ATAS LOT 15621, 15622 & 15623 MUKIM SUNGAI SIPUT,
DAERAH KUALA KANGSAR, PERAK DARUL RIDZUAN UNTUK
TETUAN MLC TRADING SDN BHD**

PELAN IZIN LALU

**NO FAIL RUJUKAN
KUDR/TNBB/B/11/24/0115**

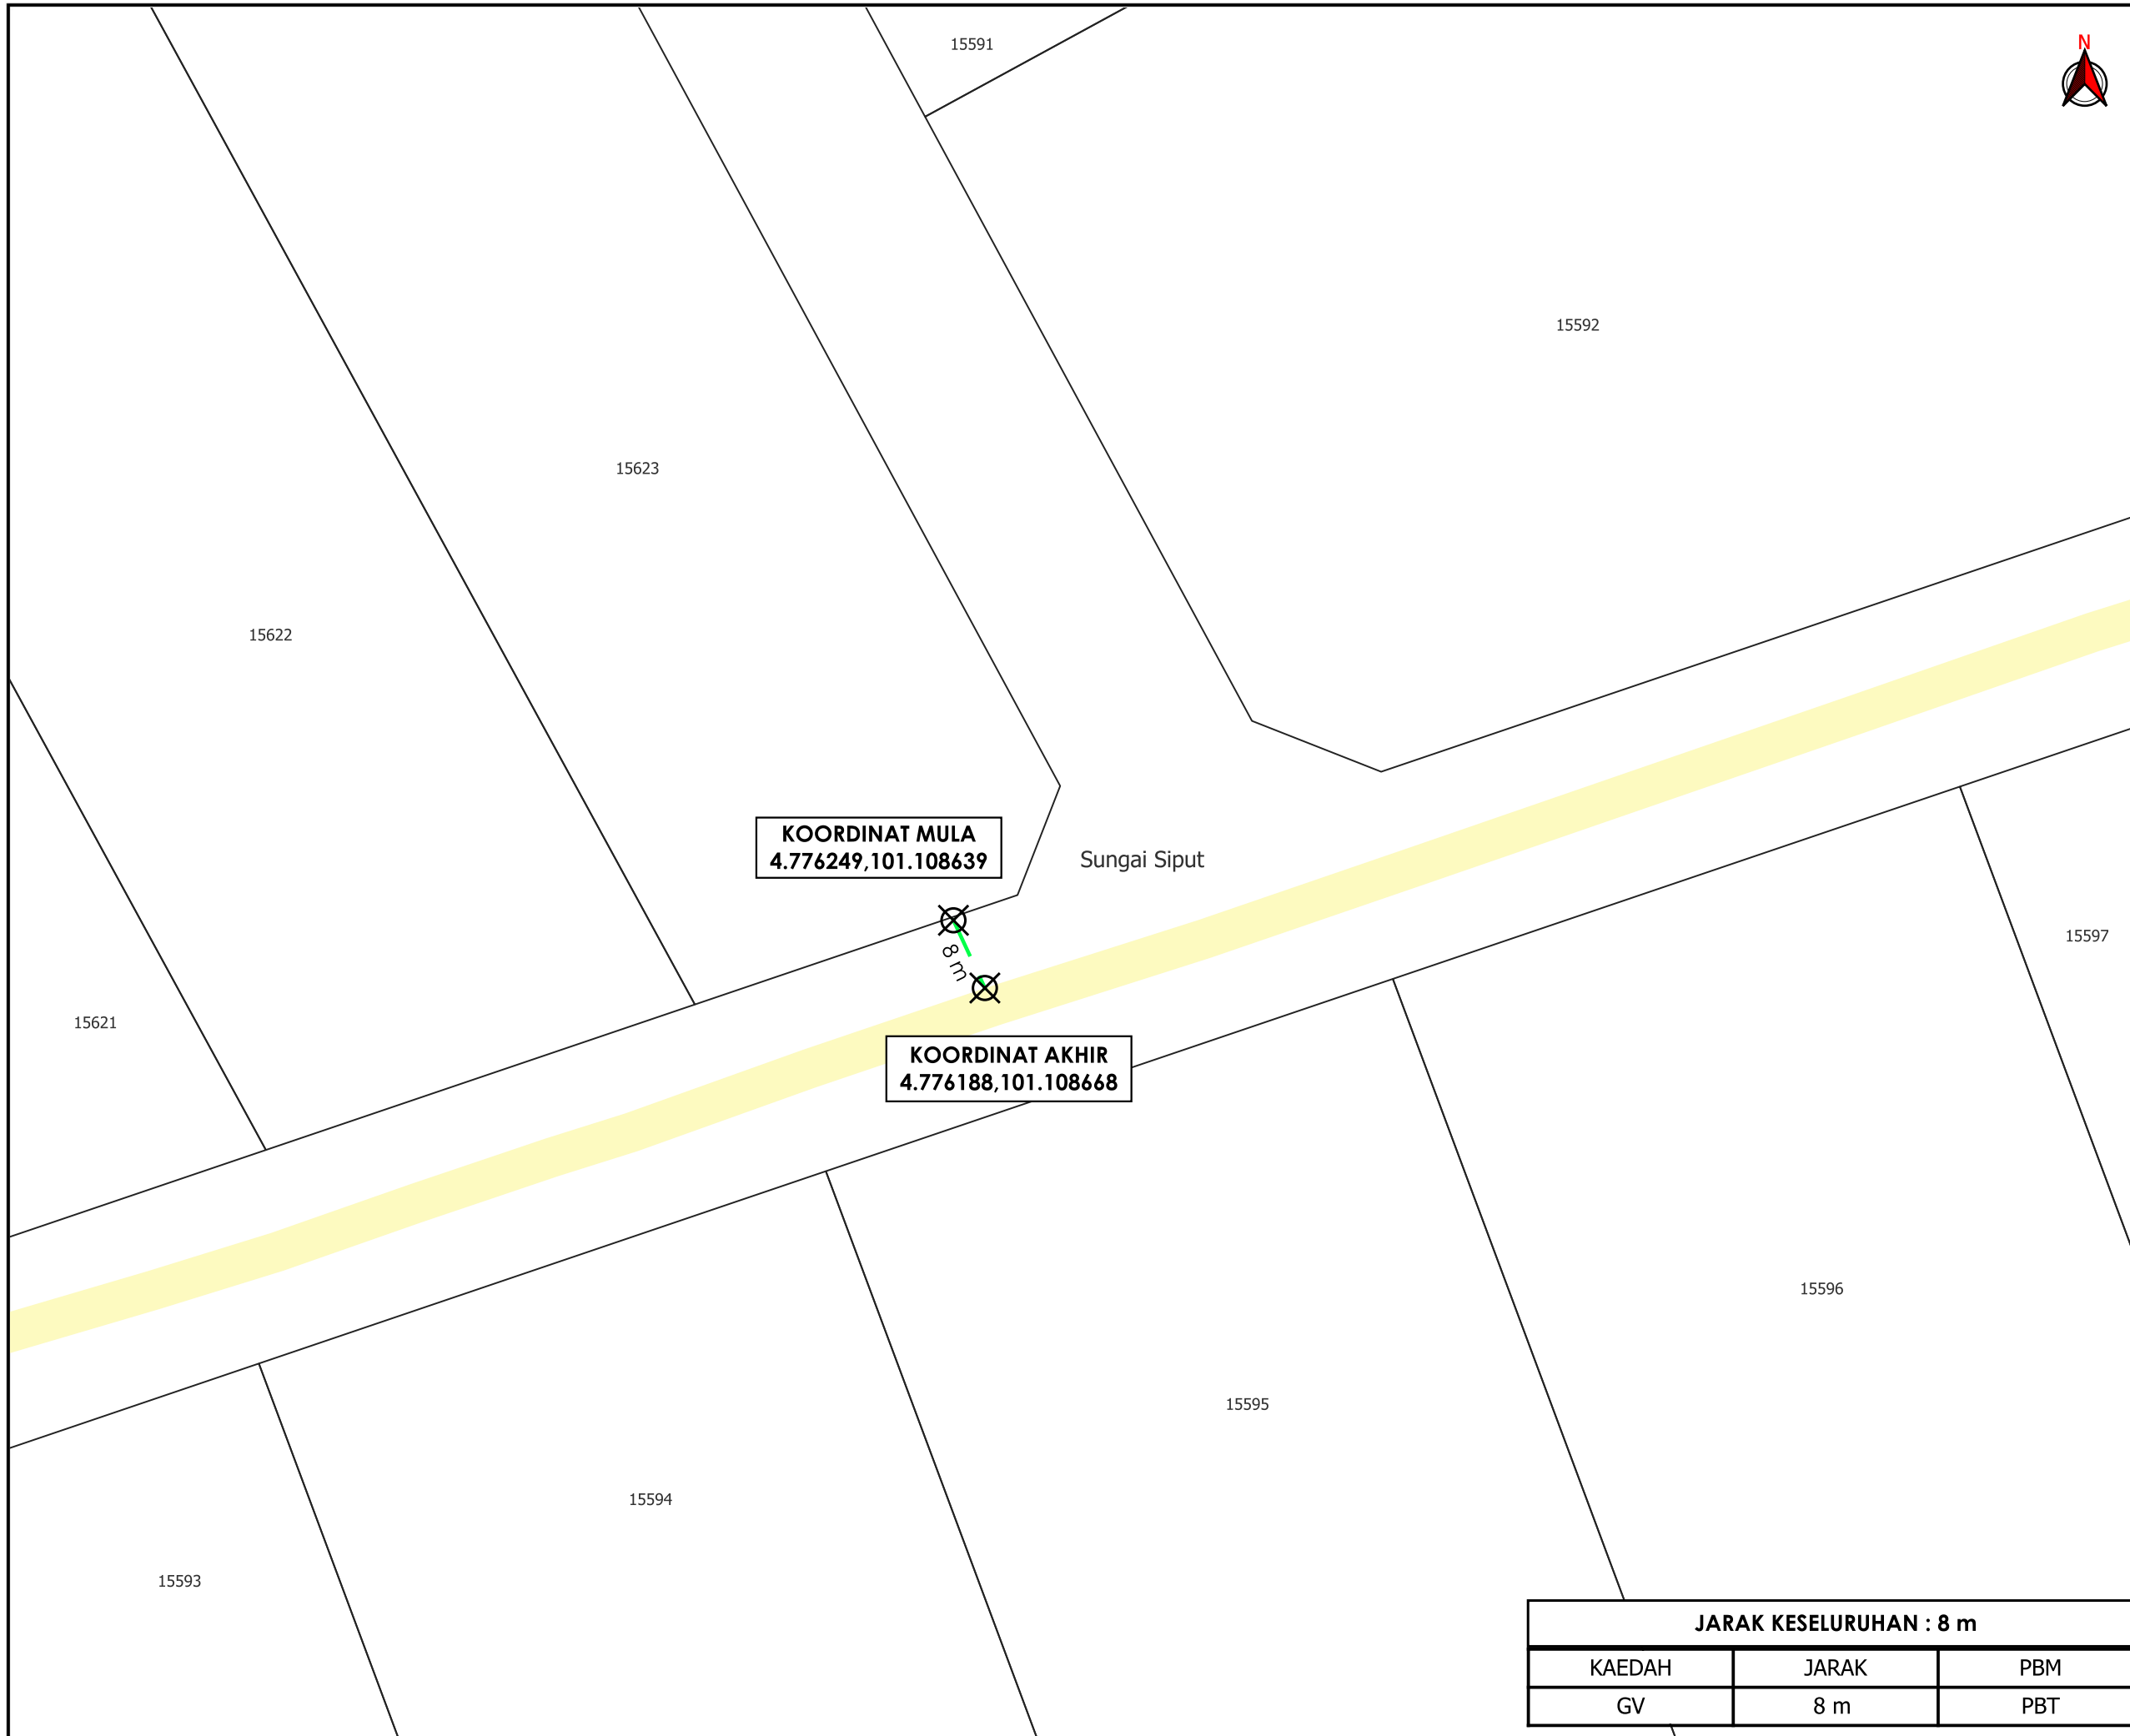

TAJUK PERMOHONAN
 BEKALAN ELEKTRIK KE CADANGAN MEMBINA 3 UNIT KILANG DI ATAS LOT 15621, 15622 & 15623 MUKIM SUNGAI SIPUT, DAERAH KUALA KANGSAR, PERAK DARUL RIDZUAN UNTUK TETUAN MLC TRADING SDN BHD

PETUNJUK

	JALAN PBT
	GRASS VERGE
	TITIK MULA/AKHIR

PIHAK BERKUASA MELULUS
 **MAJLIS DAERAH KUALA KANGSAR**

PENYEDIA UTILITI
 **TENAGA NASIONAL**

JENIS PELAN	PELAN IZIN LALU
PELUKIS PELAN	NOR ALIA
TARIKH DIKELUARKAN	2024-11-12
MUKA SURAT	1/1
NO FAIL RUJUKAN	PINDAAN
KUDR/TNBB/B/11/24/0115	00

JARAK KESELURUHAN : 8 m		
KAEDAH	JARAK	PBM
GV	8 m	PBT

***PENGUKURAN BERDASARKAN JARAK SATELIT**