

**KORIDOR
UTILITI**
DARUL RIDZUAN







**PERMOHONAN MEMBUAT KERJA PENGOREKAN JALAN
MENGUNAKAN KAEDAH PIPE JACKING BAGI
PENYAMBUNGAN PAIP UTAMA LAP**

PELAN IZIN LALU


**NO FAIL RUJUKAN
KUDR/LAP/A3/05/24/0002**




TAJUK PERMOHONAN
 PERMOHONAN MEMBUAT KERJA PENGOREKAN JALAN MENGGUNAKAN KAEDAH PIPE JACKING BAGI PENYAMBUNGAN PAIP UTAMA LAP

- PETUNJUK**
-  JALAN JKR
 -  JALAN PERSENDIRIAN
 -  PIPE JACKING (PJ)
 -  TITIK MULA AKHIR


PIHAK BERKUASA MELULUS

	JABATAN KERJA RAYA HILIR PERAK
---	--------------------------------

PENYEDIA UTILITI



JENIS PELAN	PELAN IZIN LALU
DILUKIS OLEH	NURUL ASHIKEEN
TARIKH	2024-05-31
DISEMAK & DISAHKAN	GS ADNIN FARAHM
TARIKH	2024-05-31
MUKA SURAT	1/1
NO FAIL RUJUKAN	PINDAAN
KUDR/LAP/A3/05/24/0002	00

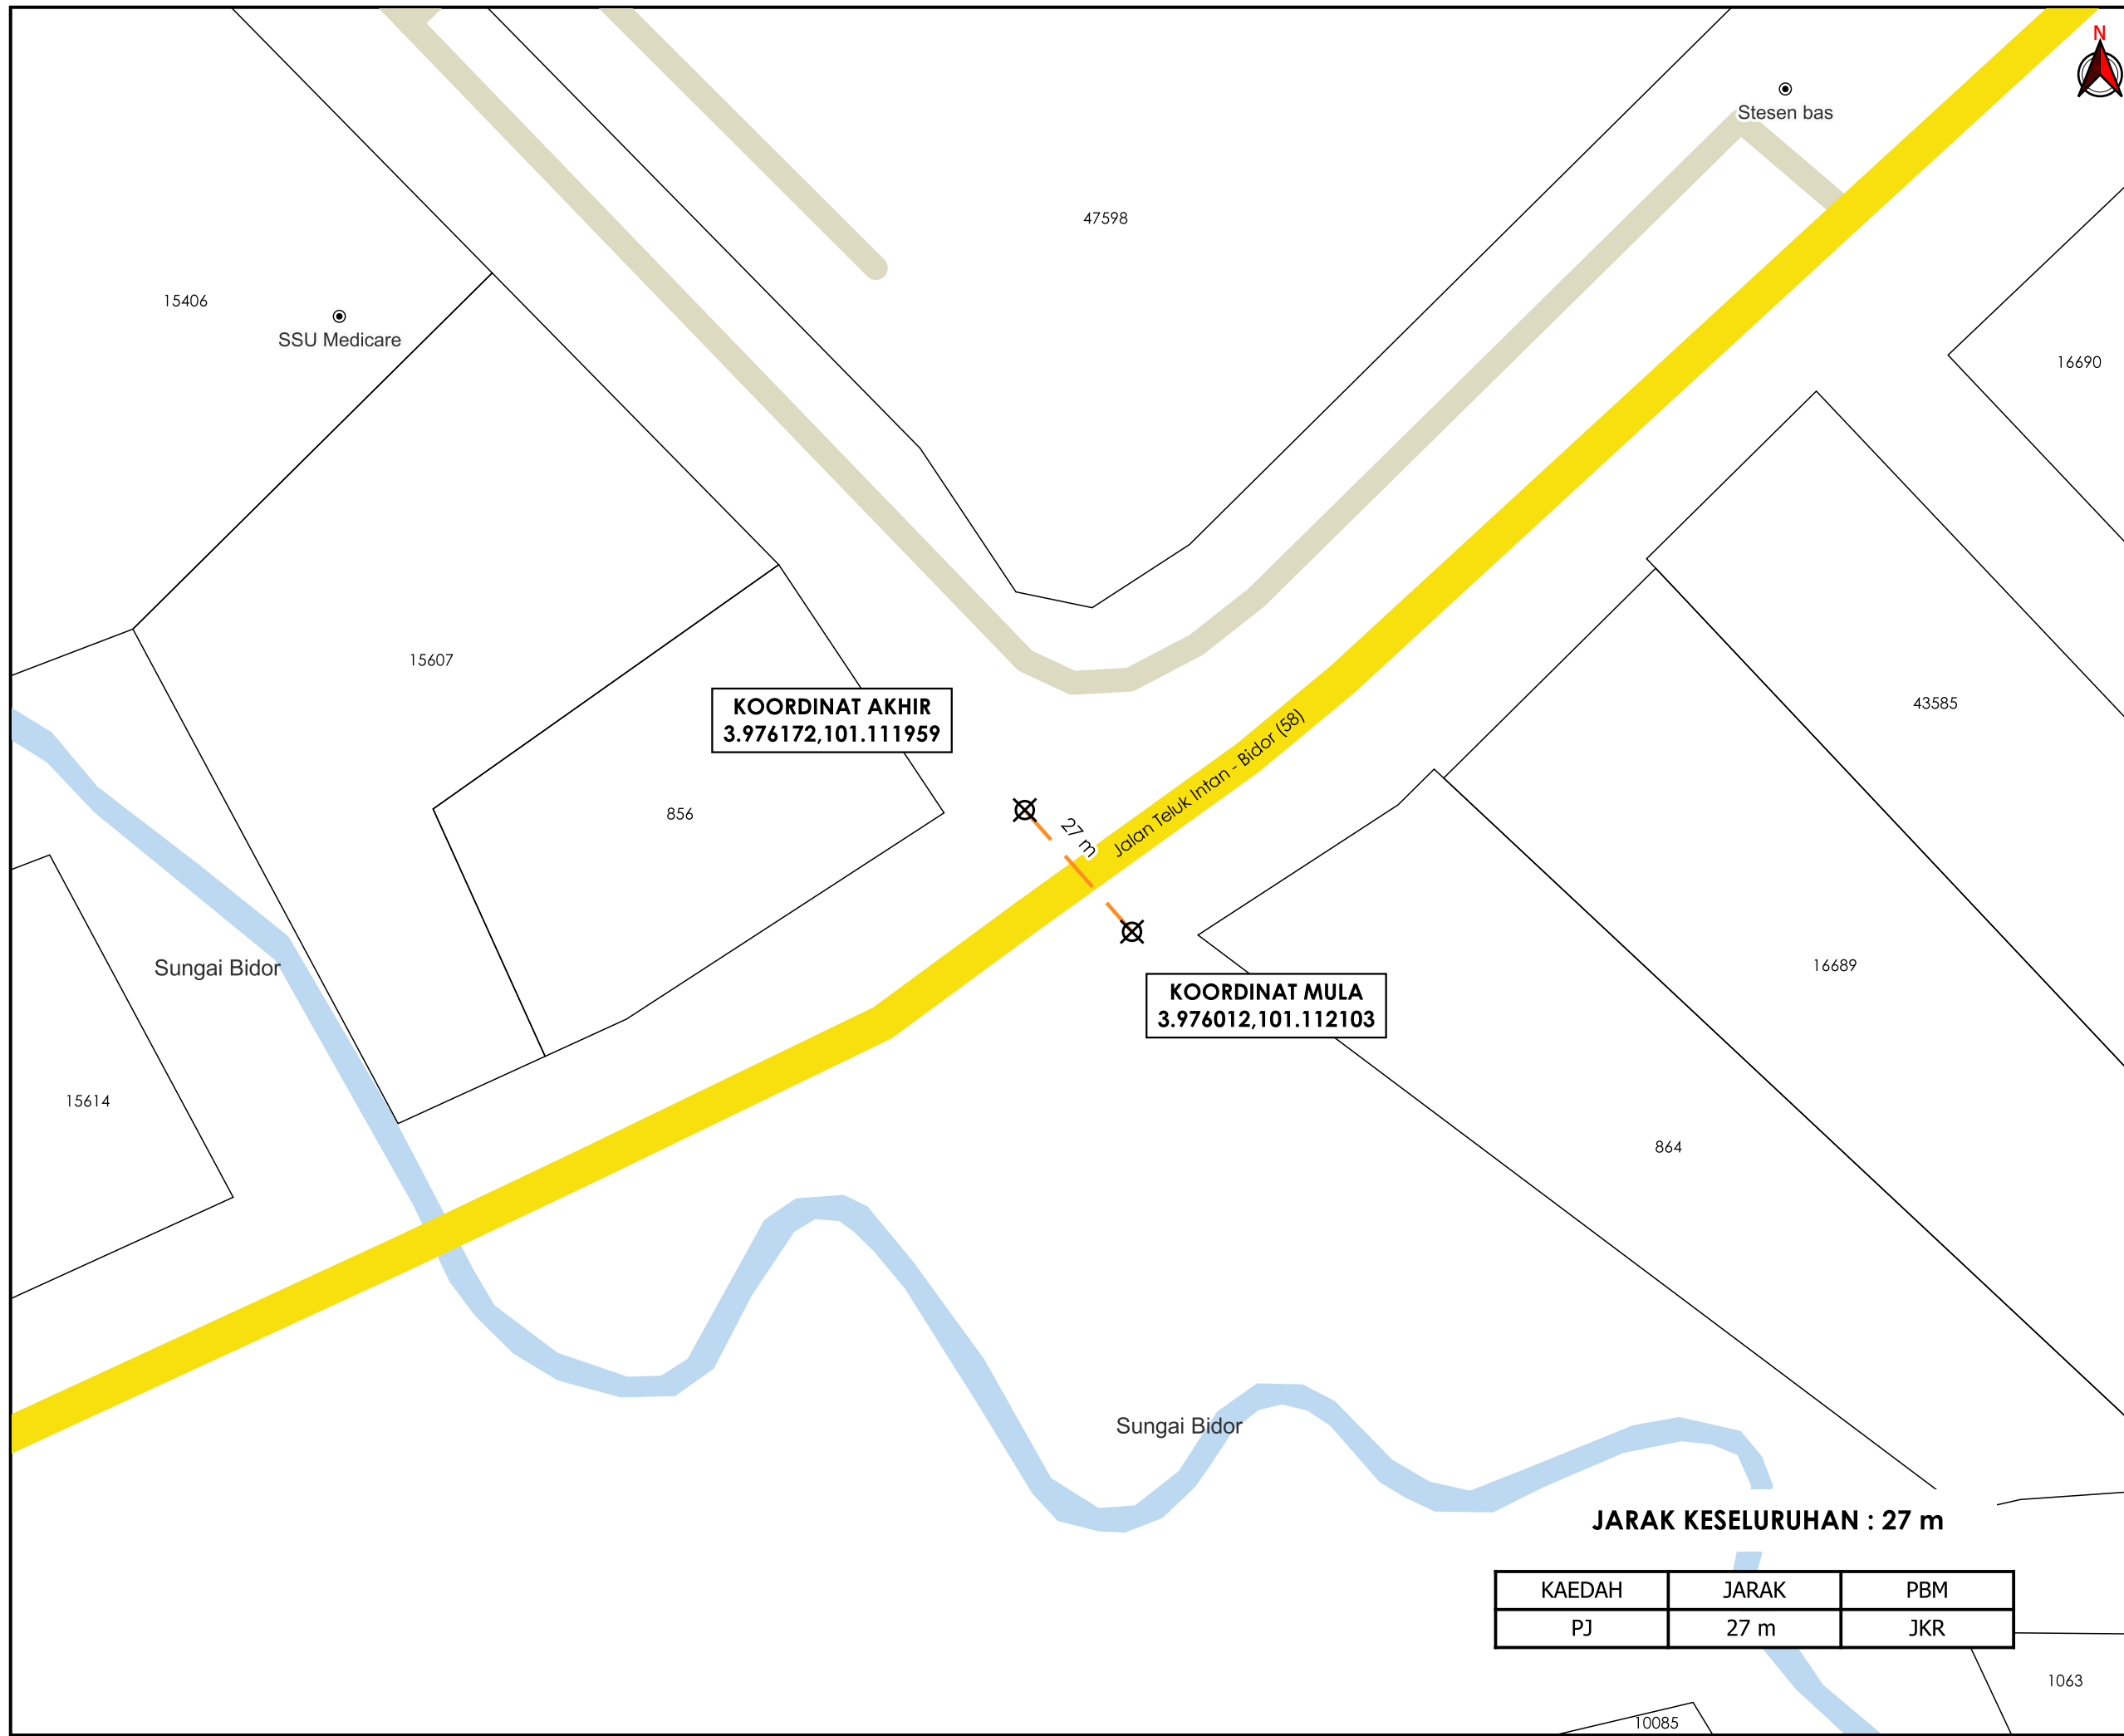

KOORDINAT AKHIR
 3.976172,101.111959

KOORDINAT MULA
 3.976012,101.112103

JARAK KESELURUHAN : 27 m

KAEDAH	JARAK	PBM
PJ	27 m	JKR

*PENGUKURAN BERDASARKAN JARAK SATELIT