

**KORIDOR  
UTILITI**  
DARUL RIDZUAN




**TENAGA  
NASIONAL**

**PERMOHONAN BEKALAN ELEKTRIK BERALAMAT DI LOT 3125  
KEM BALAK, KG ULU KUANG, 31200 CHEMOR PERAK UNTUK  
TETUAN SALBIAH BINTI RAZALI**

**PELAN IZIN LALU**

**NO FAIL RUJUKAN  
KUDR/TNBB/B/08/25/0783**

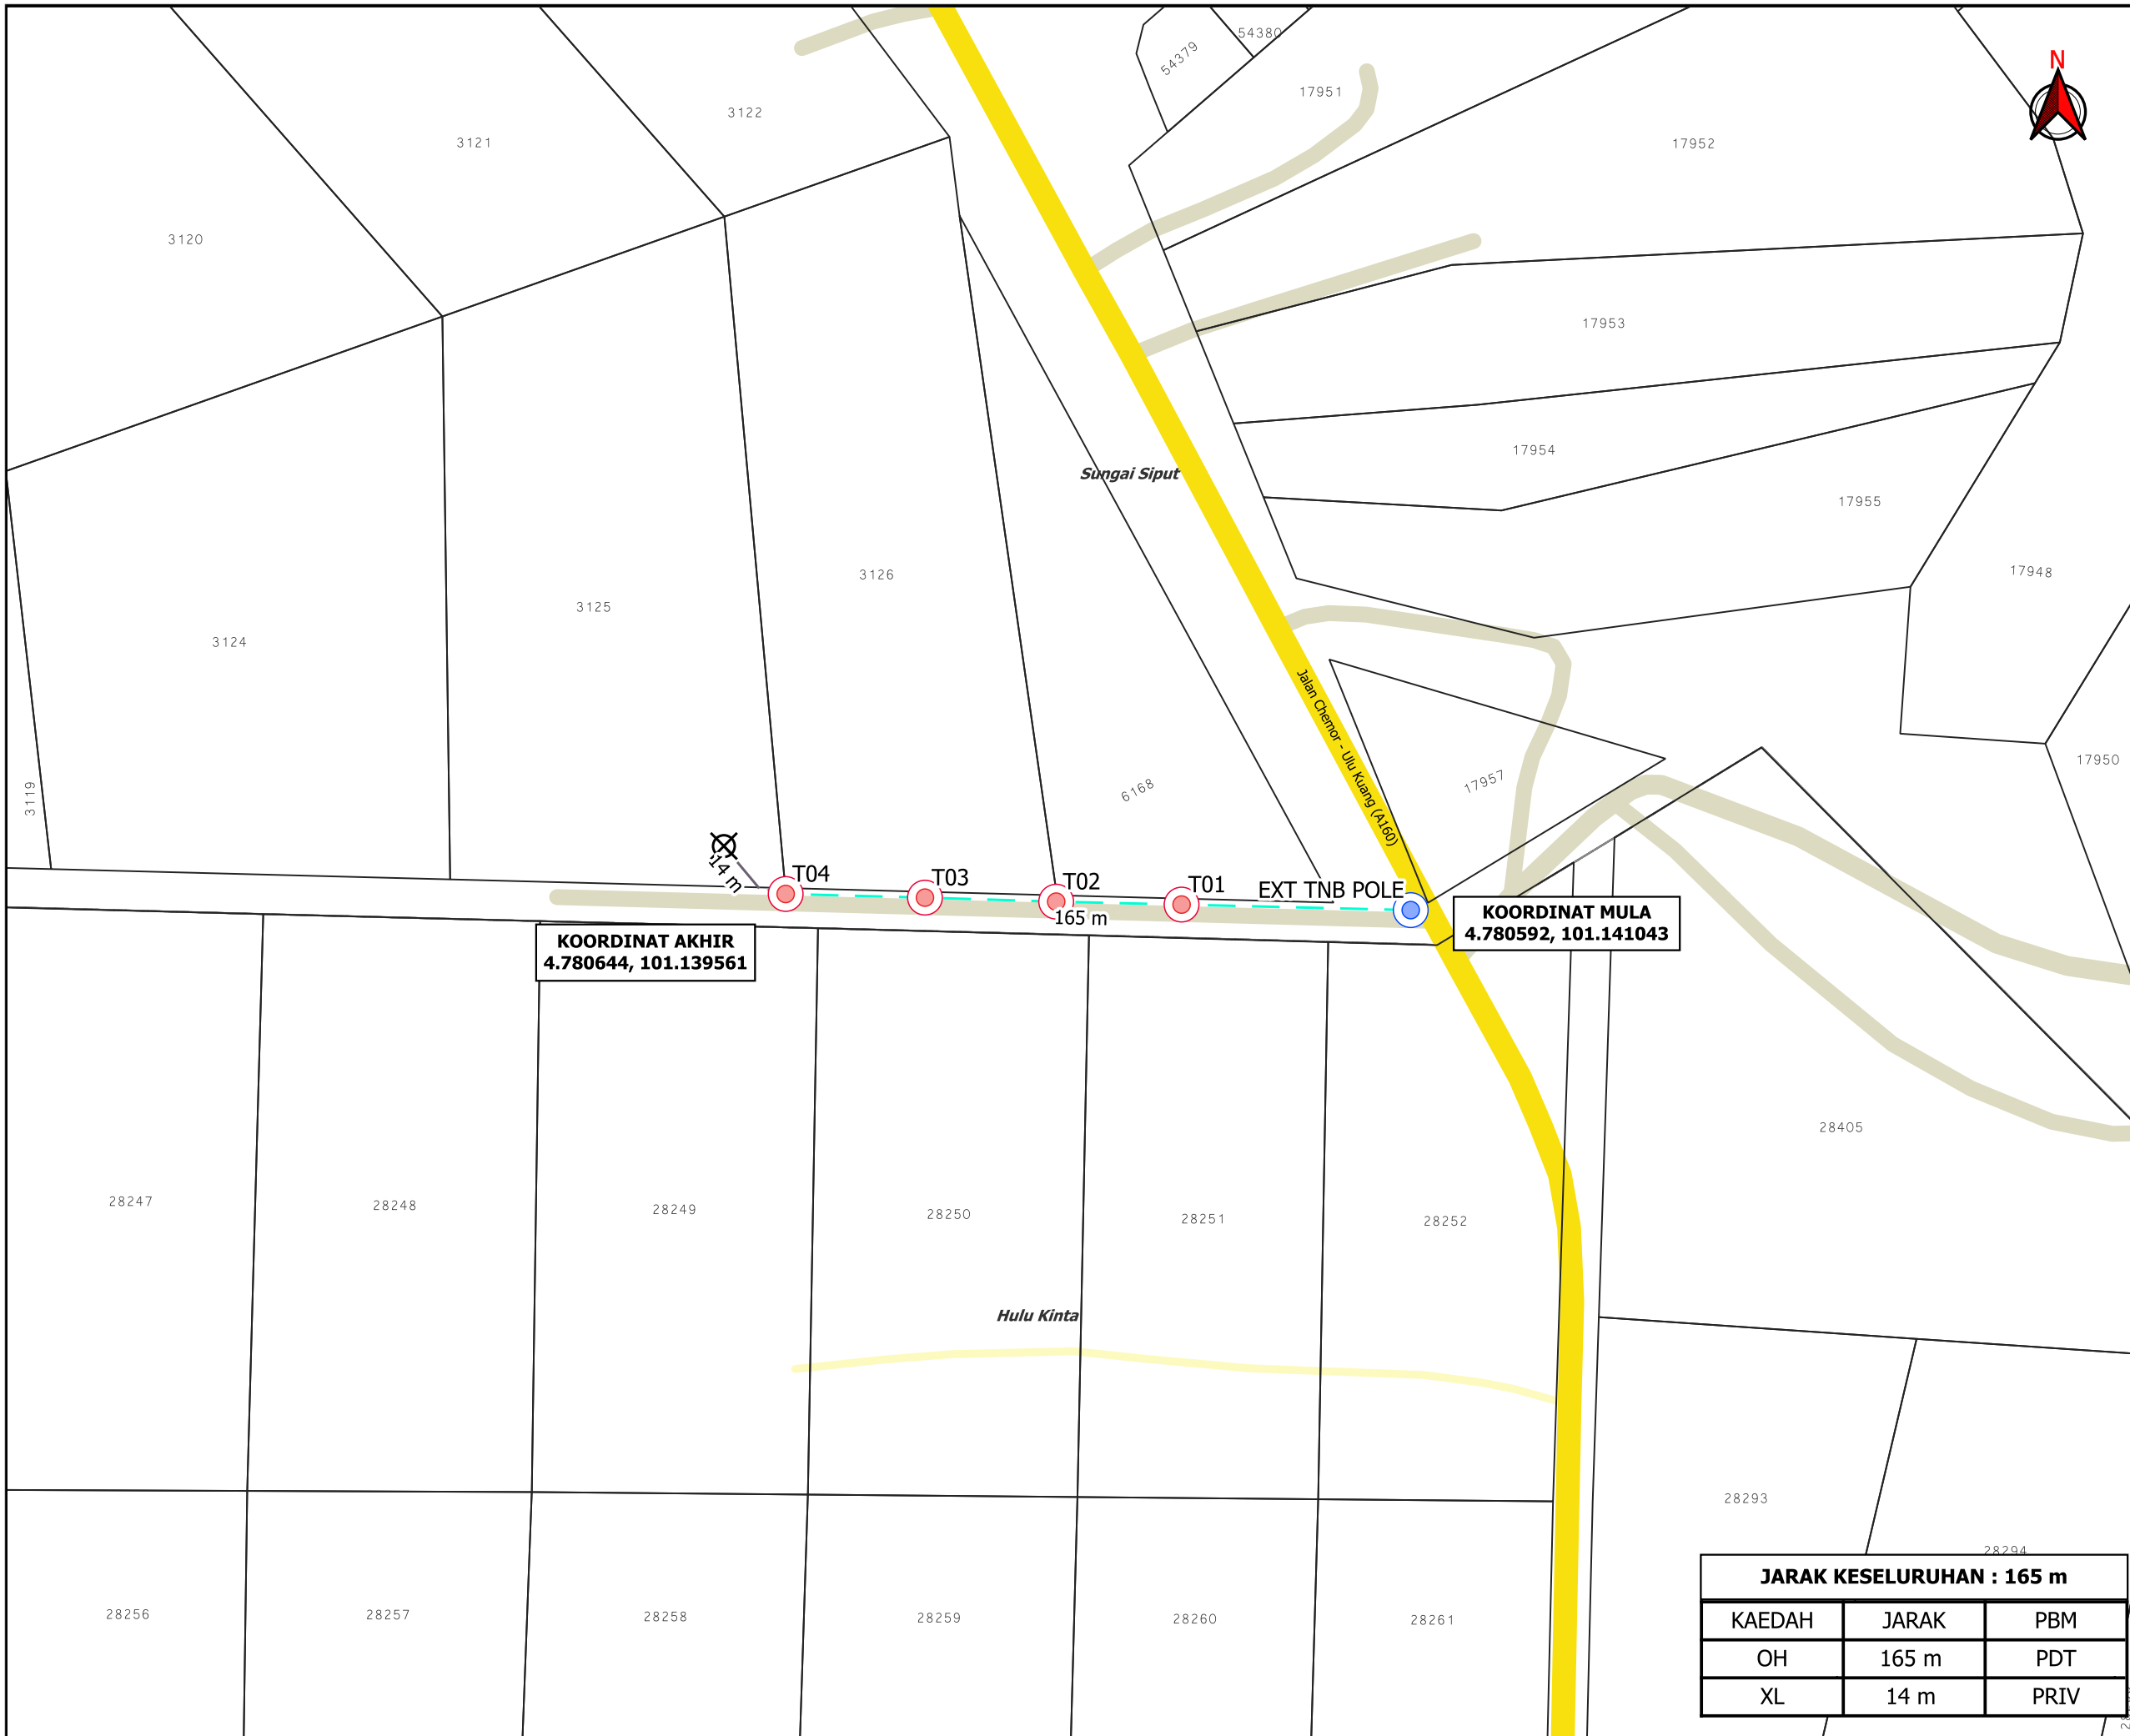

**TAJUK PERMOHONAN**  
 PERMOHONAN BEKALAN ELEKTRIK  
 BERALAMAT DI LOT 3125 KEM BALAK, KG ULU  
 KUANG, 31200 CHEMOR PERAK UNTUK  
 TETUAN SALBIAH BINTI RAZALI

**PETUNJUK**

- JALAN JKR
- JALAN PBT
- JALAN PERSENDIRIAN
- OVERHEAD
- JALAN TIDAK TERLIBAT
- TIANG CADANGAN
- TIANG SEDIA ADA
- TITIK MULA AKHIR

**PIHAK BERKUASA MELULUS**

	<b>PEJABAT DAERAH &amp; TANAH KINTA, IPOH</b>

**PENYEDIA UTILITI**

<b>JARAK KESELURUHAN : 165 m</b>		
KAEDAH	JARAK	PBM
OH	165 m	PDT
XL	14 m	PRIV

JENIS PELAN	PELAN IZIN LALU
PELUKIS PELAN	ADIB FARHAN
TARIKH DIKELUARKAN	2025-08-26
MUKA SURAT	1/1
NO FAIL RUJUKAN	PINDAAN
KUDR/TNBB/B/08/25/0783	<b>00</b>

**\*PENGUKURAN BERDASARKAN JARAK SATELIT**