KORIDOR UTILITI DARUL RIDZUAN

TENAGA NASIONAL

PERMOHONAN BEKALAN ELEKTRIK BERALAMAT DI LOT 3125 KEM BALAK, KG ULU KUANG, 31200 CHEMOR PERAK UNTUK TETUAN SALBIAH BINTI RAZALI

PELAN IZIN LALU
(PINDAAN 01)

NO FAIL RUJUKAN
KUDR/TNBB/B/08/25/0783

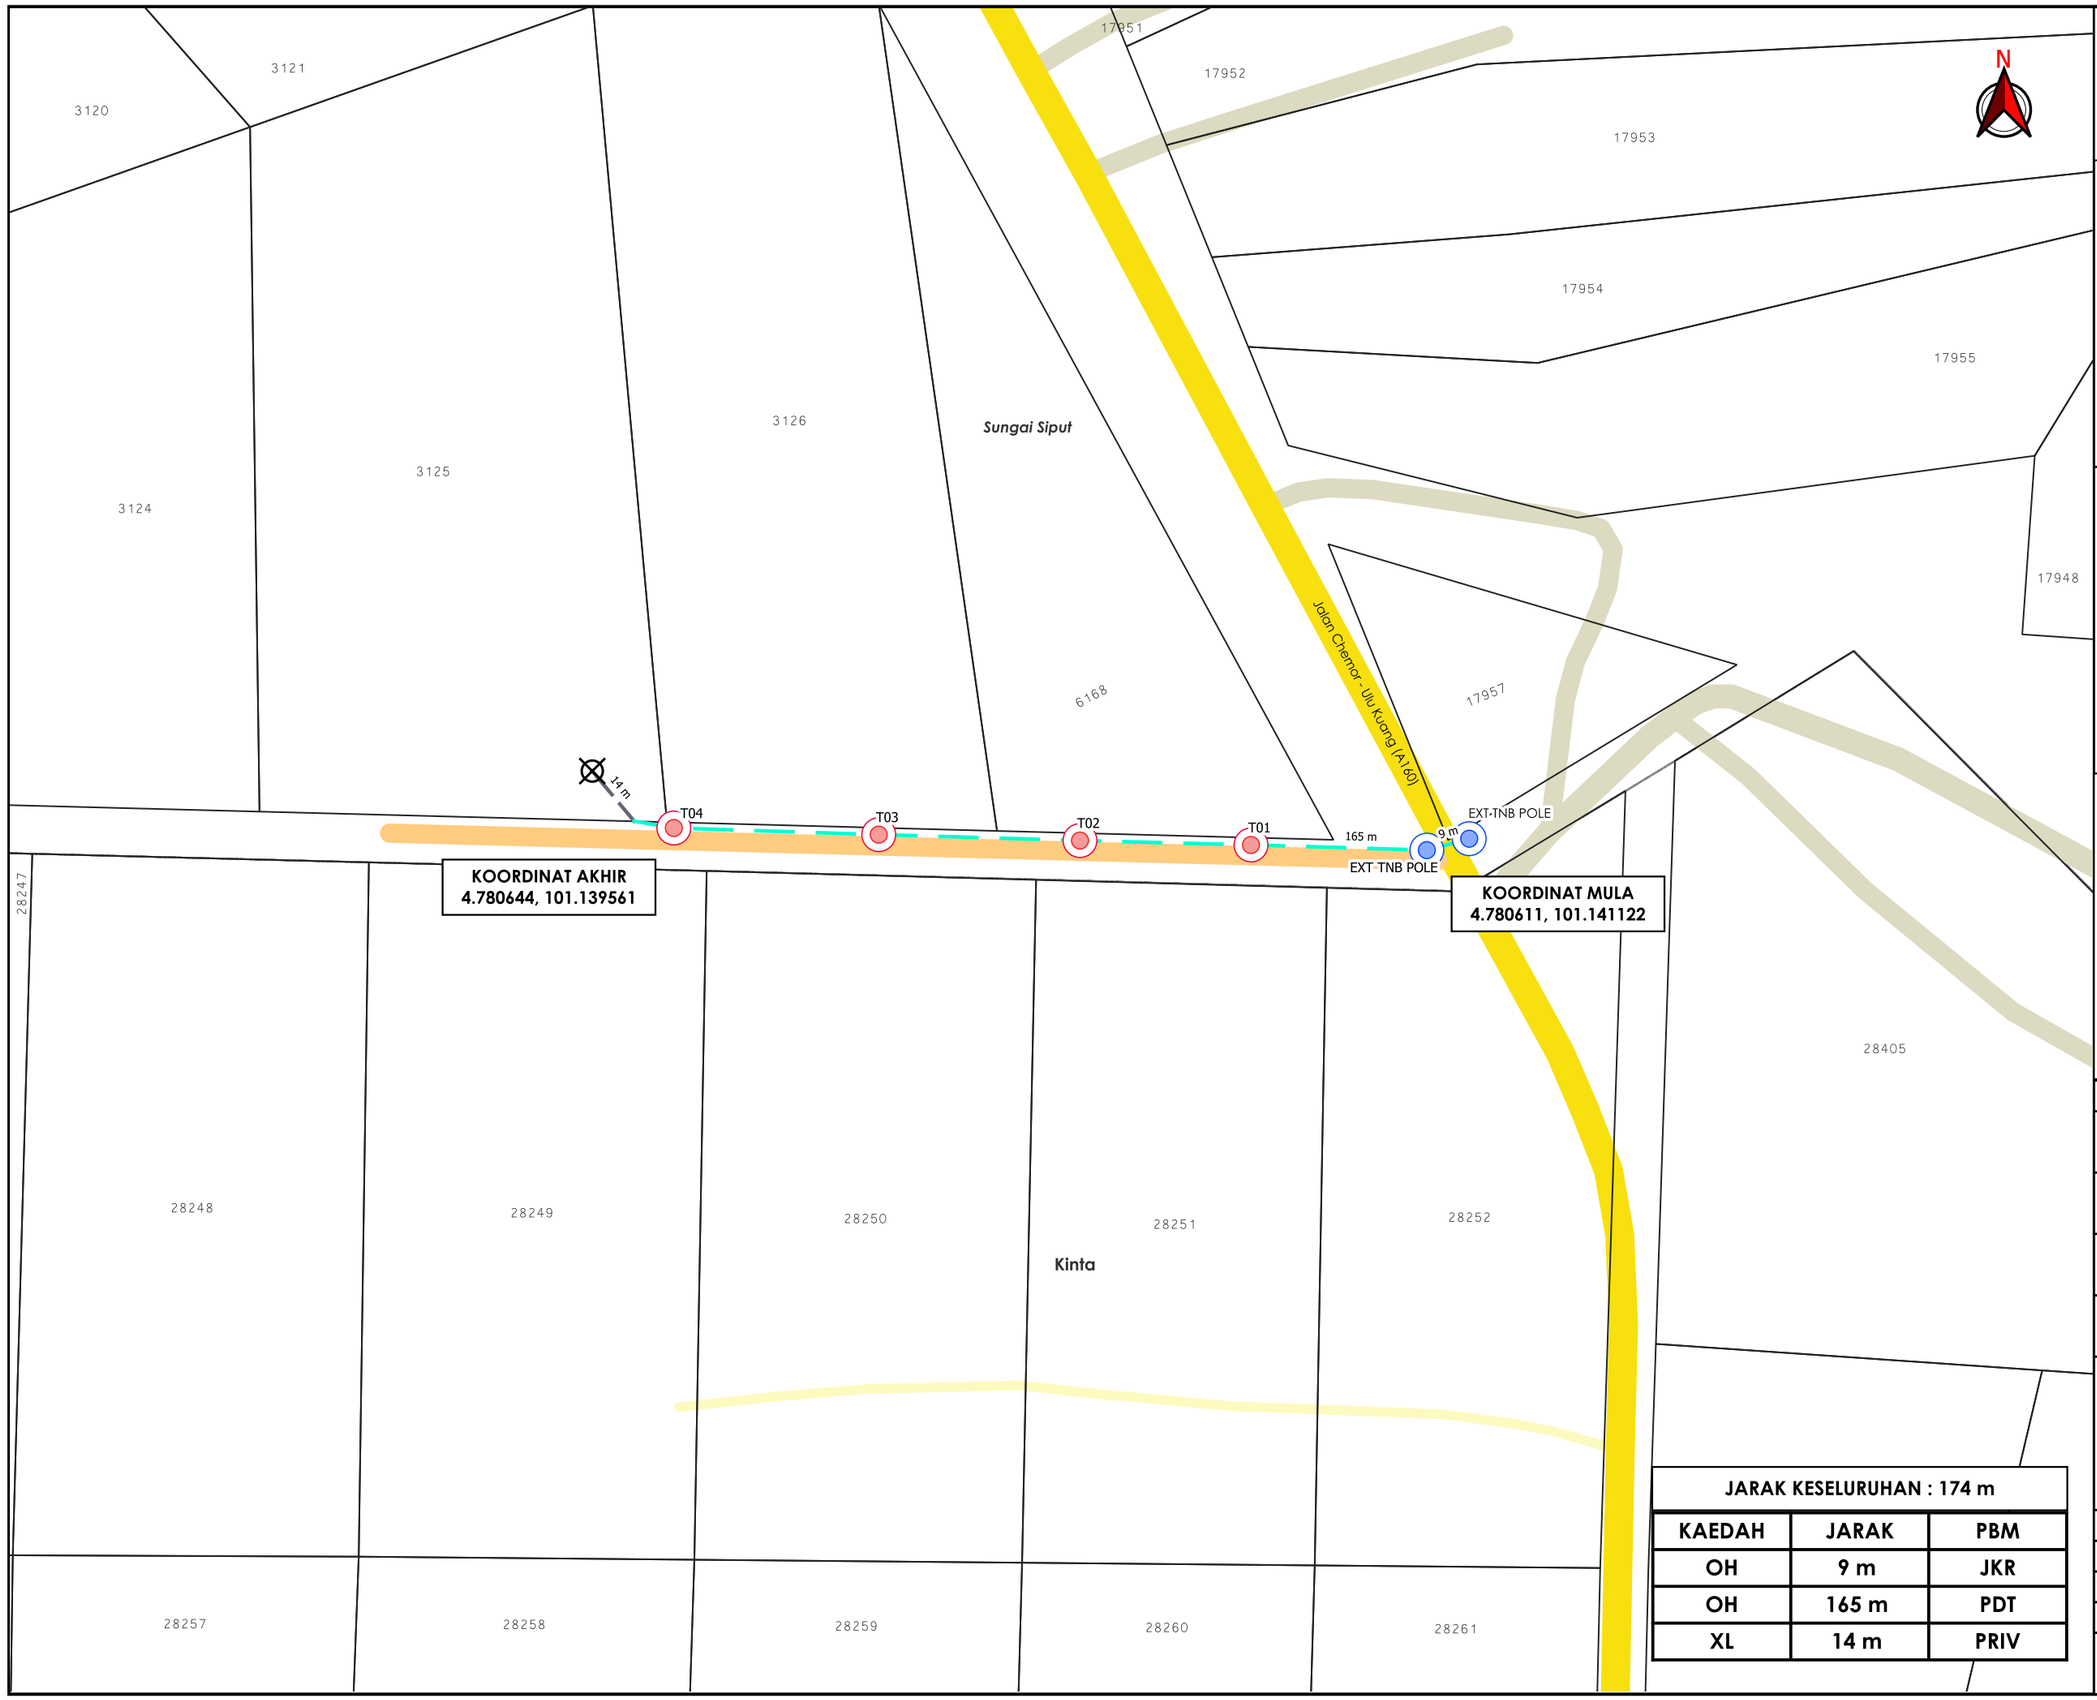

JARAK KESELURUHAN : 174 m		
KAEDAH	JARAK	PBM
OH	9 m	JKR
OH	165 m	PDT
XL	14 m	PRIV

AGENSI PENYELARAS

KORIDOR UTILITI
DARUL RIDZUAN

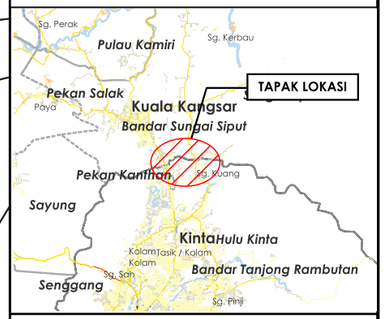

TAJUK PERMOHONAN

PERMOHONAN BEKALAN ELEKTRIK BERALAMAT DI LOT 3125 KEM BALAK, KG ULU KUANG, 31200 CHEMOR PERAK UNTUK TETUAN SALBIAH BINTI RAZALI

PETUNJUK

- JALAN JKR
- JALAN PBT
- JALAN PERSENDIRIAN
- JALAN PEJABAT DAERAH
- OVERHEAD
- JALAN TIDAK TERLIBAT
- TIANG CADANGAN
- TIANG SEDIA ADA
- TITIK MULA AKHIR

PIHAK BERKUASA MELULUS	
JKR	JABATAN KERJA RAYA KINTA
	PEJABAT DAERAH & TANAH KINTA, IPOH

PENYEDIA UTILITI

TENAGA NASIONAL

JENIS PELAN	PELAN IZIN LALU	
PELUKIS PELAN	ADIB FARHAN	
TARIKH DIKELUARKAN	2025-09-17	
MUKA SURAT	1/1	
NO FAIL RUJUKAN	KUDR/TNBB/B/08/25/0783	PINDAAN 01

*PENGUKURAN BERDASARKAN JARAK SATELIT