

**KORIDOR  
UTILITI**  
DARUL RIDZUAN



**CADANGAN MEMBINA BAGI 34 UNIT RUMAH TERES DUA  
TINGKAT (JENIS A) DI ATAS PLOT 324 - PLOT 357 (PT 250244 -  
PT 250277) DAN 53 UNIT RUMAH TERES DUA TINGKAT (JENIS B)  
DI ATAS PLOT 248 - PLOT 300 (PT 250168 - PT 250220),  
SEBAHAGIAN LOT 9474N, DESA LANG INDAH, IPOH, MUKIM  
HULU KINTA, DAERAH KINTA, PERAK DARUL RIDZUAN UNTUK  
GUNUNG LANG DEVELOPMENT SDN BHD**

**PELAN IZIN LALU**

**NO FAIL RUJUKAN  
KUDR/TMBB/B/07/25/0706**



**TAJUK PERMOHONAN**  
 CADANGAN MEMBINA BAGI 34 UNIT RUMAH TERES DUA TINGKAT (JENIS A) DI ATAS PLOT 324 - PLOT 357 (PT 250244 - PT 250277) DAN 53 UNIT RUMAH TERES DUA TINGKAT (JENIS B) DI ATAS PLOT 248 - PLOT 300 (PT 250168 - PT 250220), SEBAHAGIAN LOT 9474N, DESA LANG INDAH, IPOH, MUKIM HULU KINTA, DAERAH KINTA, PERAK DARUL RIDZUAN UNTUK GUNUNG LANG DEVELOPMENT SDN BHD

- PETUNJUK**
- JALAN PBT
  - JALAN PERSENDIRIAN
  - CARRIAGE WAY
  - MANHOLE SEDIA ADA
  - TITIK MULA AKHIR

**PIHAK BERKUASA MELULUS**




	<b>MAJLIS BANDARAYA IPOH</b>

**PENYEDIA UTILITI**



JENIS PELAN	PELAN IZIN LALU
PELUKIS PELAN	ADIB FARHAN
TARIKH DIKELUARKAN	2025-07-16
MUKA SURAT	1/1
NO FAIL RUJUKAN	PINDAAN
KUDR/TMBB/B/07/25/0706	00

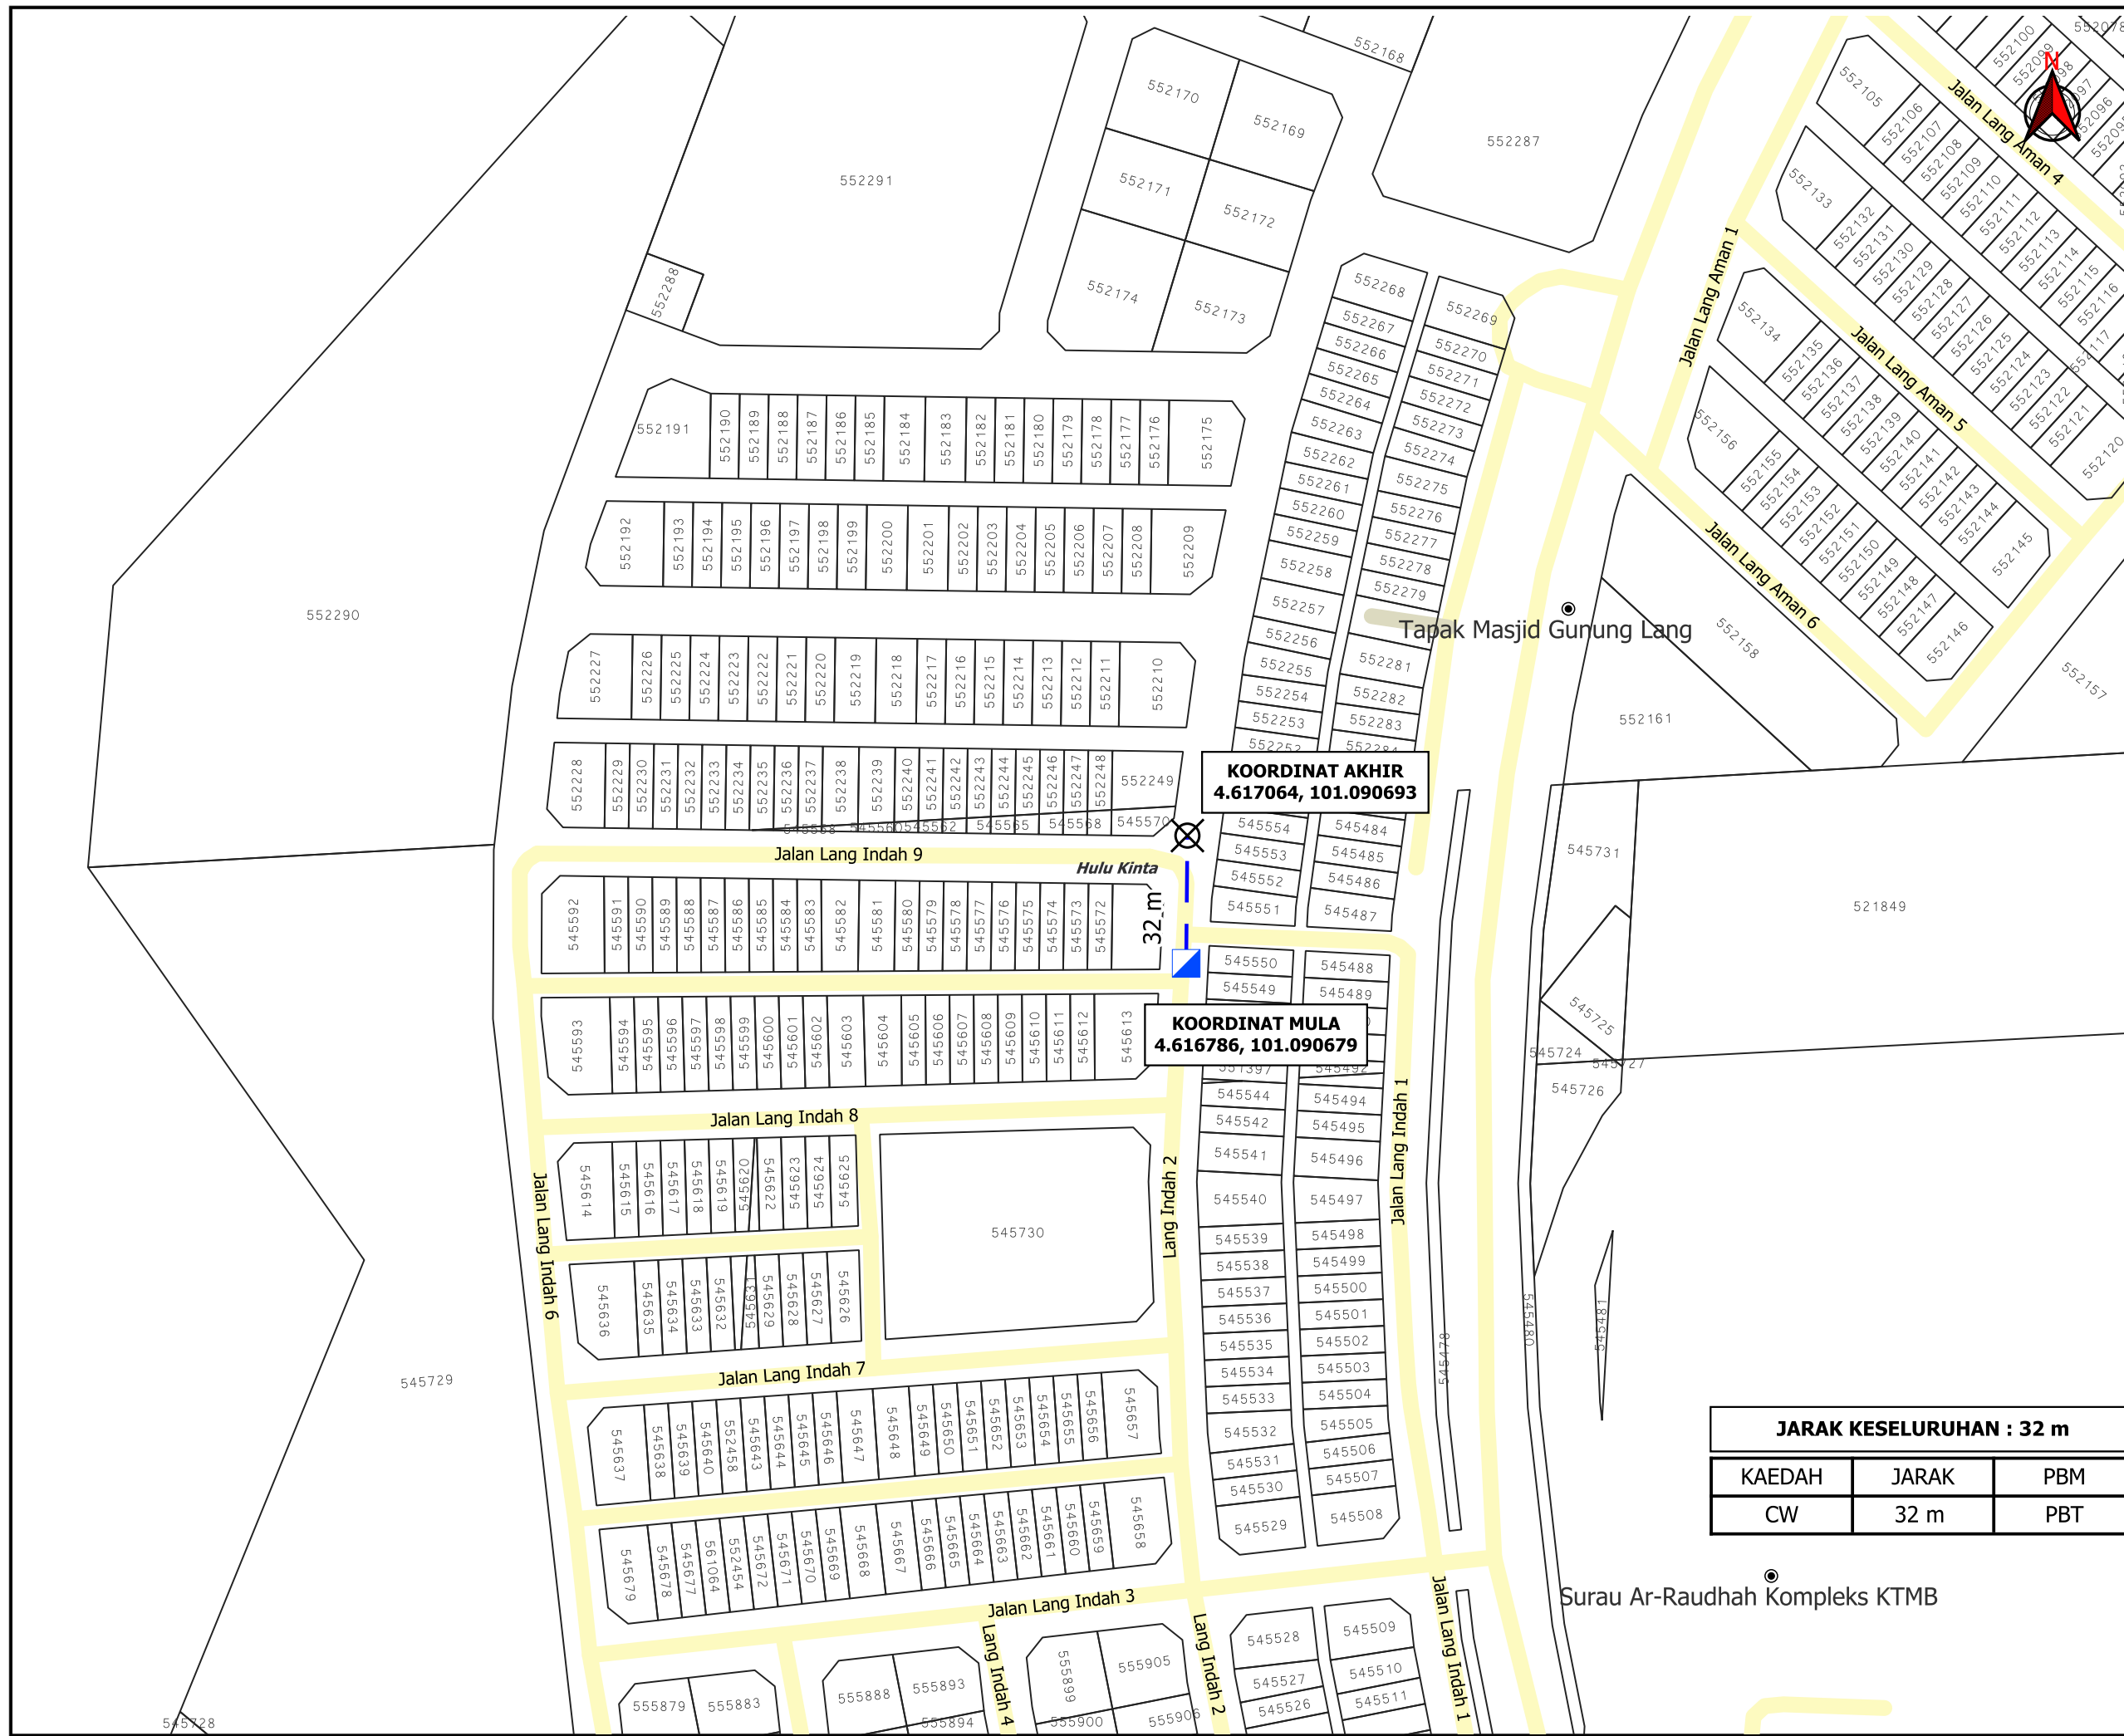

**KOORDINAT AKHIR**  
 4.617064, 101.090693

**KOORDINAT MULA**  
 4.616786, 101.090679

<b>JARAK KESELURUHAN : 32 m</b>		
KAEDAH	JARAK	PBM
CW	32 m	PBT

\*PENGUKURAN BERDASARKAN JARAK SATELIT