

**KORIDOR
UTILITI**
DARUL RIDZUAN




**TENAGA
NASIONAL**

**PERMOHONAN CADANGAN BEKALAN ELEKTRIK UNTUK LOT
43484 TAMAN BOTANI IPOH, PERAK UNTUK TETUAN
MICLEBINA PROPERTIES SDN BHD**

PELAN IZIN LALU

**NO FAIL RUJUKAN
KUDR/TNBB/B/06/25/0668**

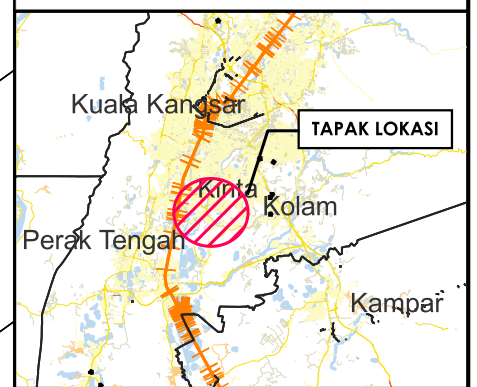

TAJUK PERMOHONAN
PERMOHONAN CADANGAN BEKALAN ELEKTRIK UNTUK LOT 43484 TAMAN BOTANI IPOH, PERAK UNTUK TETUAN MICLEBINA PROPERTIES SDN BHD

PETUNJUK

-  JALAN PBT
-  CABLE PULLING
-  TITIK MULA AKHIR
-  PETI PEMBEKAL ELEKTRIK SEDIA

PIHAK BERKUASA MELULUS




MAJLIS BANDARAYA IPOH

PENYEDIA UTILITI



JENIS PELAN	PELAN IZIN LALU
PELUKIS PELAN	NURUL ASHIKEEN
TARIKH DIKELUARKAN	2025-07-02
MUKA SURAT	1/1
NO FAIL RUJUKAN	PINDAAN
KUDR/TNBB/B/06/25/0668	00

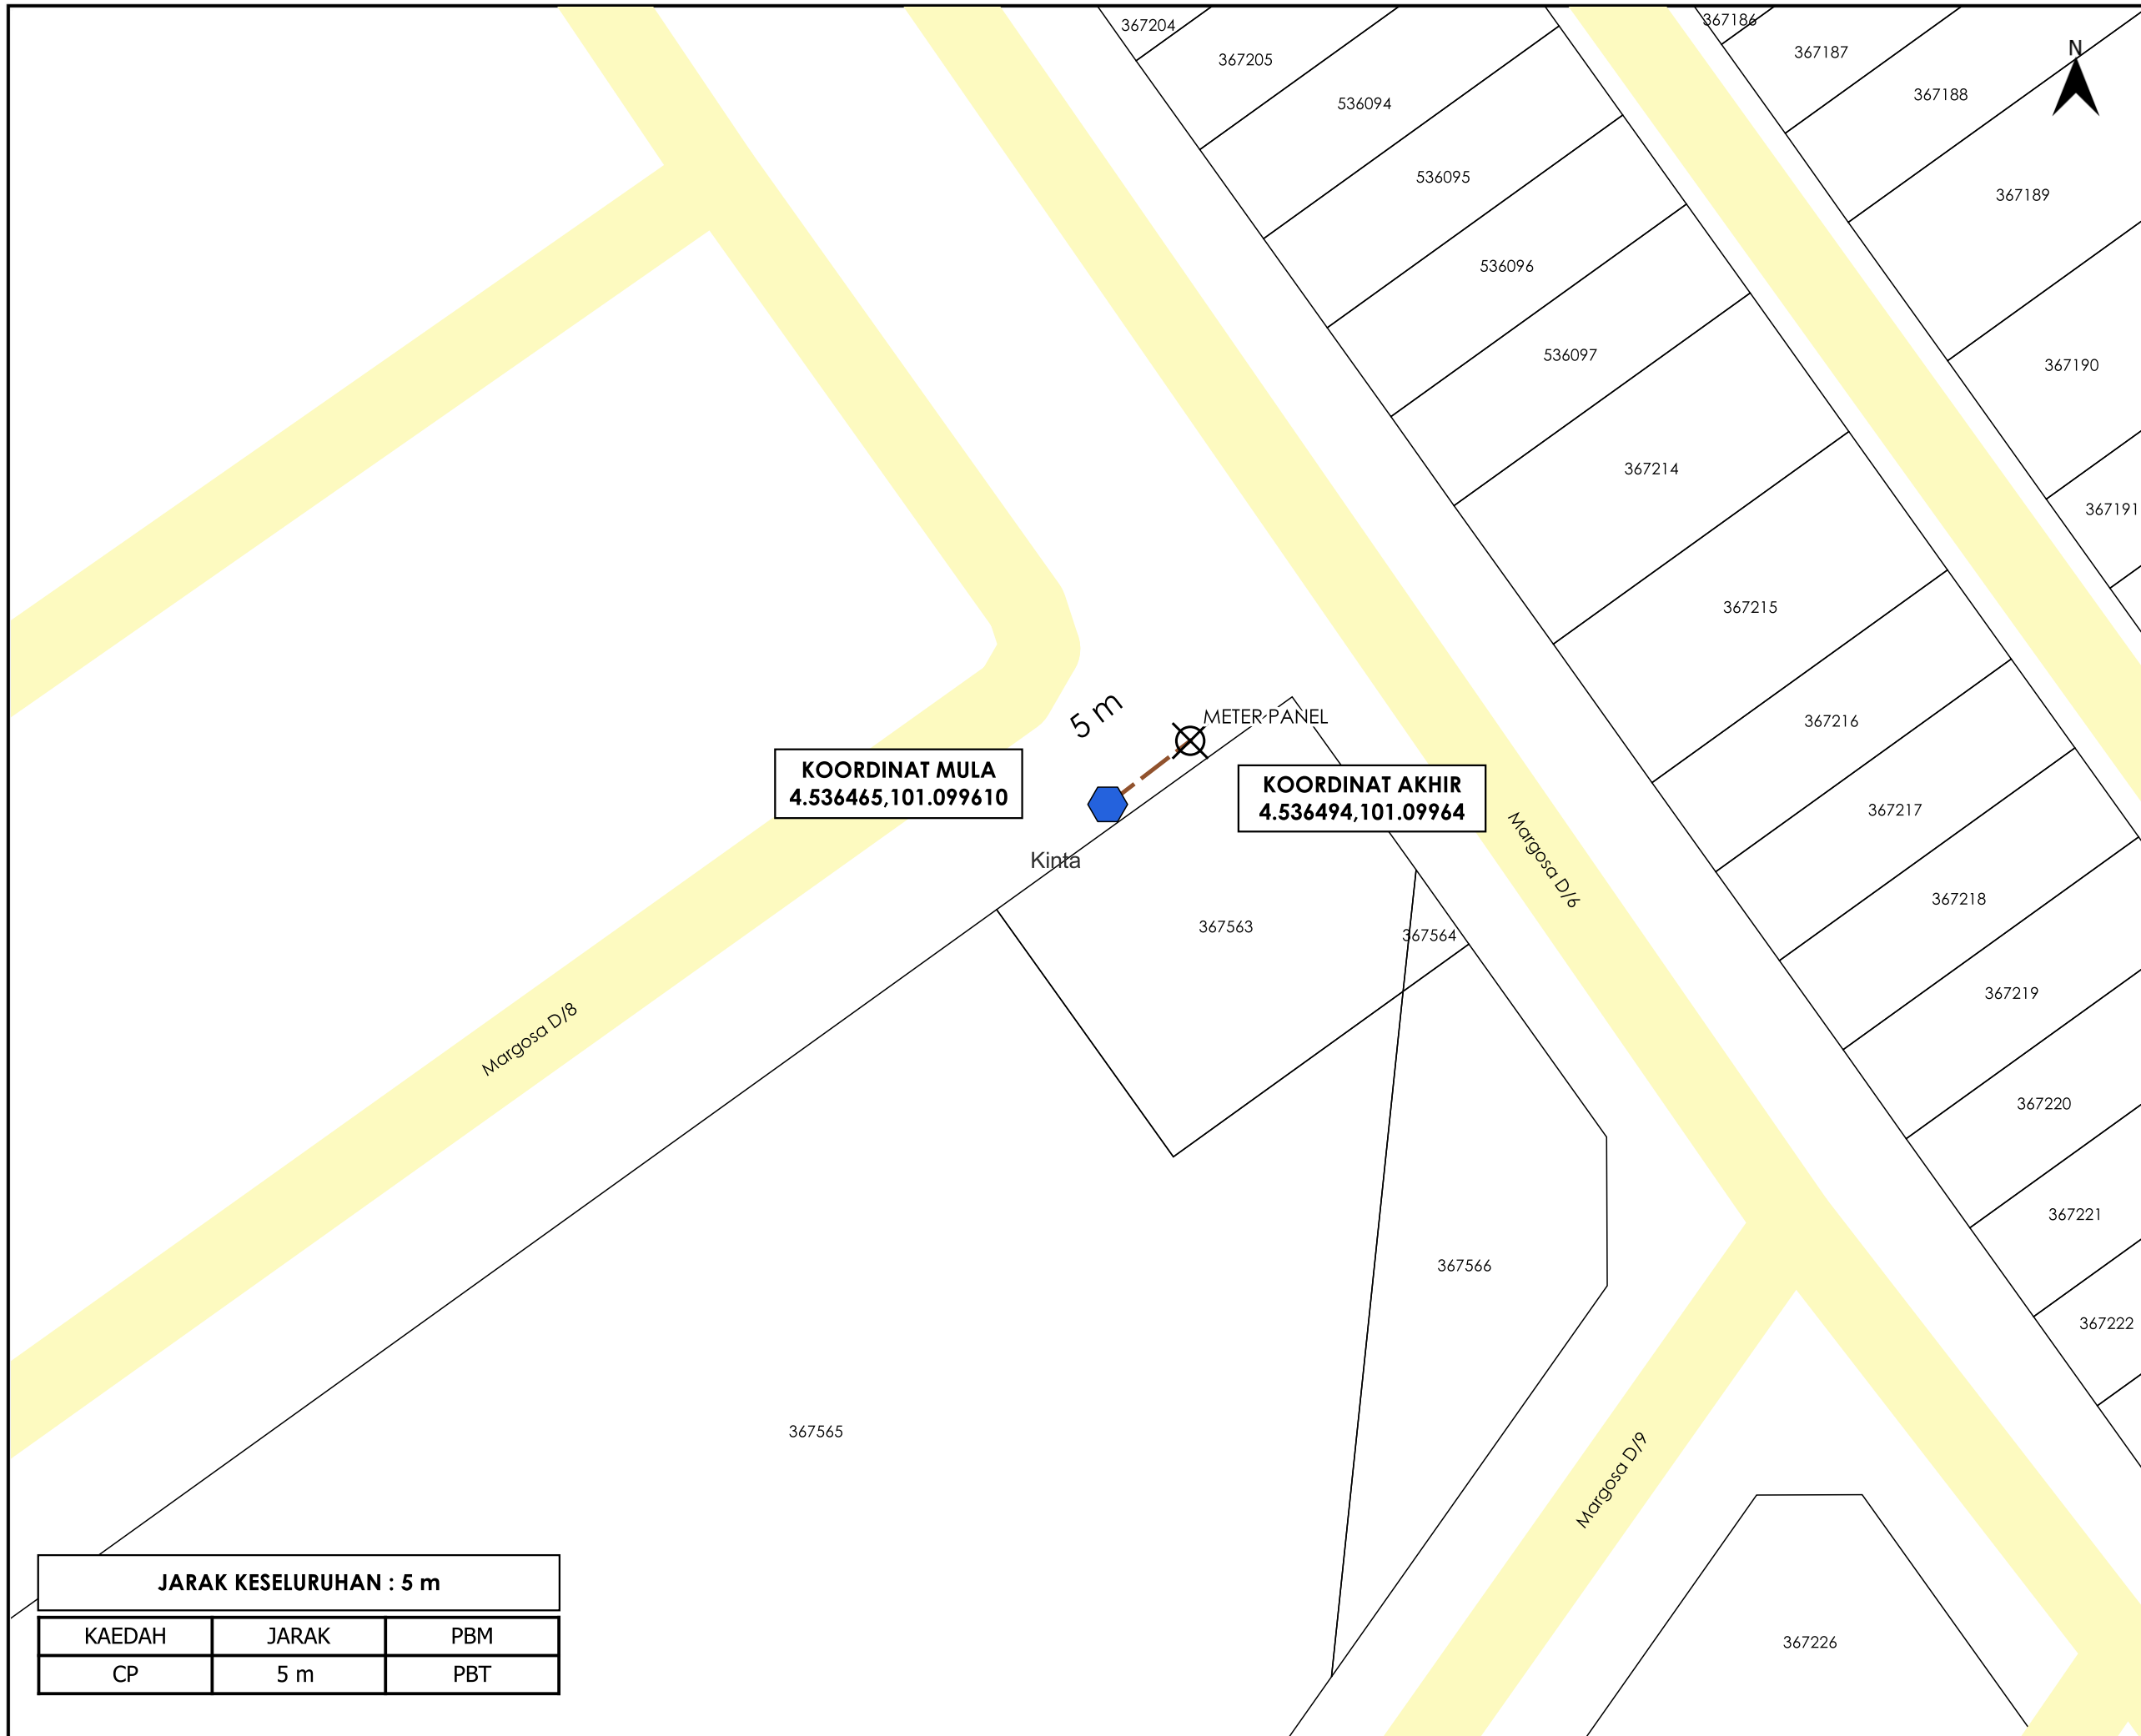

KOORDINAT MULA
4.536465,101.099610

KOORDINAT AKHIR
4.536494,101.09964

JARAK KESELURUHAN : 5 m

KAEDAH	JARAK	PBM
CP	5 m	PBT