

**KORIDOR
UTILITI**
DARUL RIDZUAN




**TENAGA
NASIONAL**

**PERMOHONAN CADANGAN BEKALAN ELEKTRIK UNTUK LOT
43484 TAMAN BOTANI IPOH, PERAK UNTUK TETUAN
MICLEBINA PROPERTIES SDN BHD**

PELAN IZIN LALU

PINDAAN 1

**NO FAIL RUJUKAN
KUDR/TNBB/B/06/25/0668**

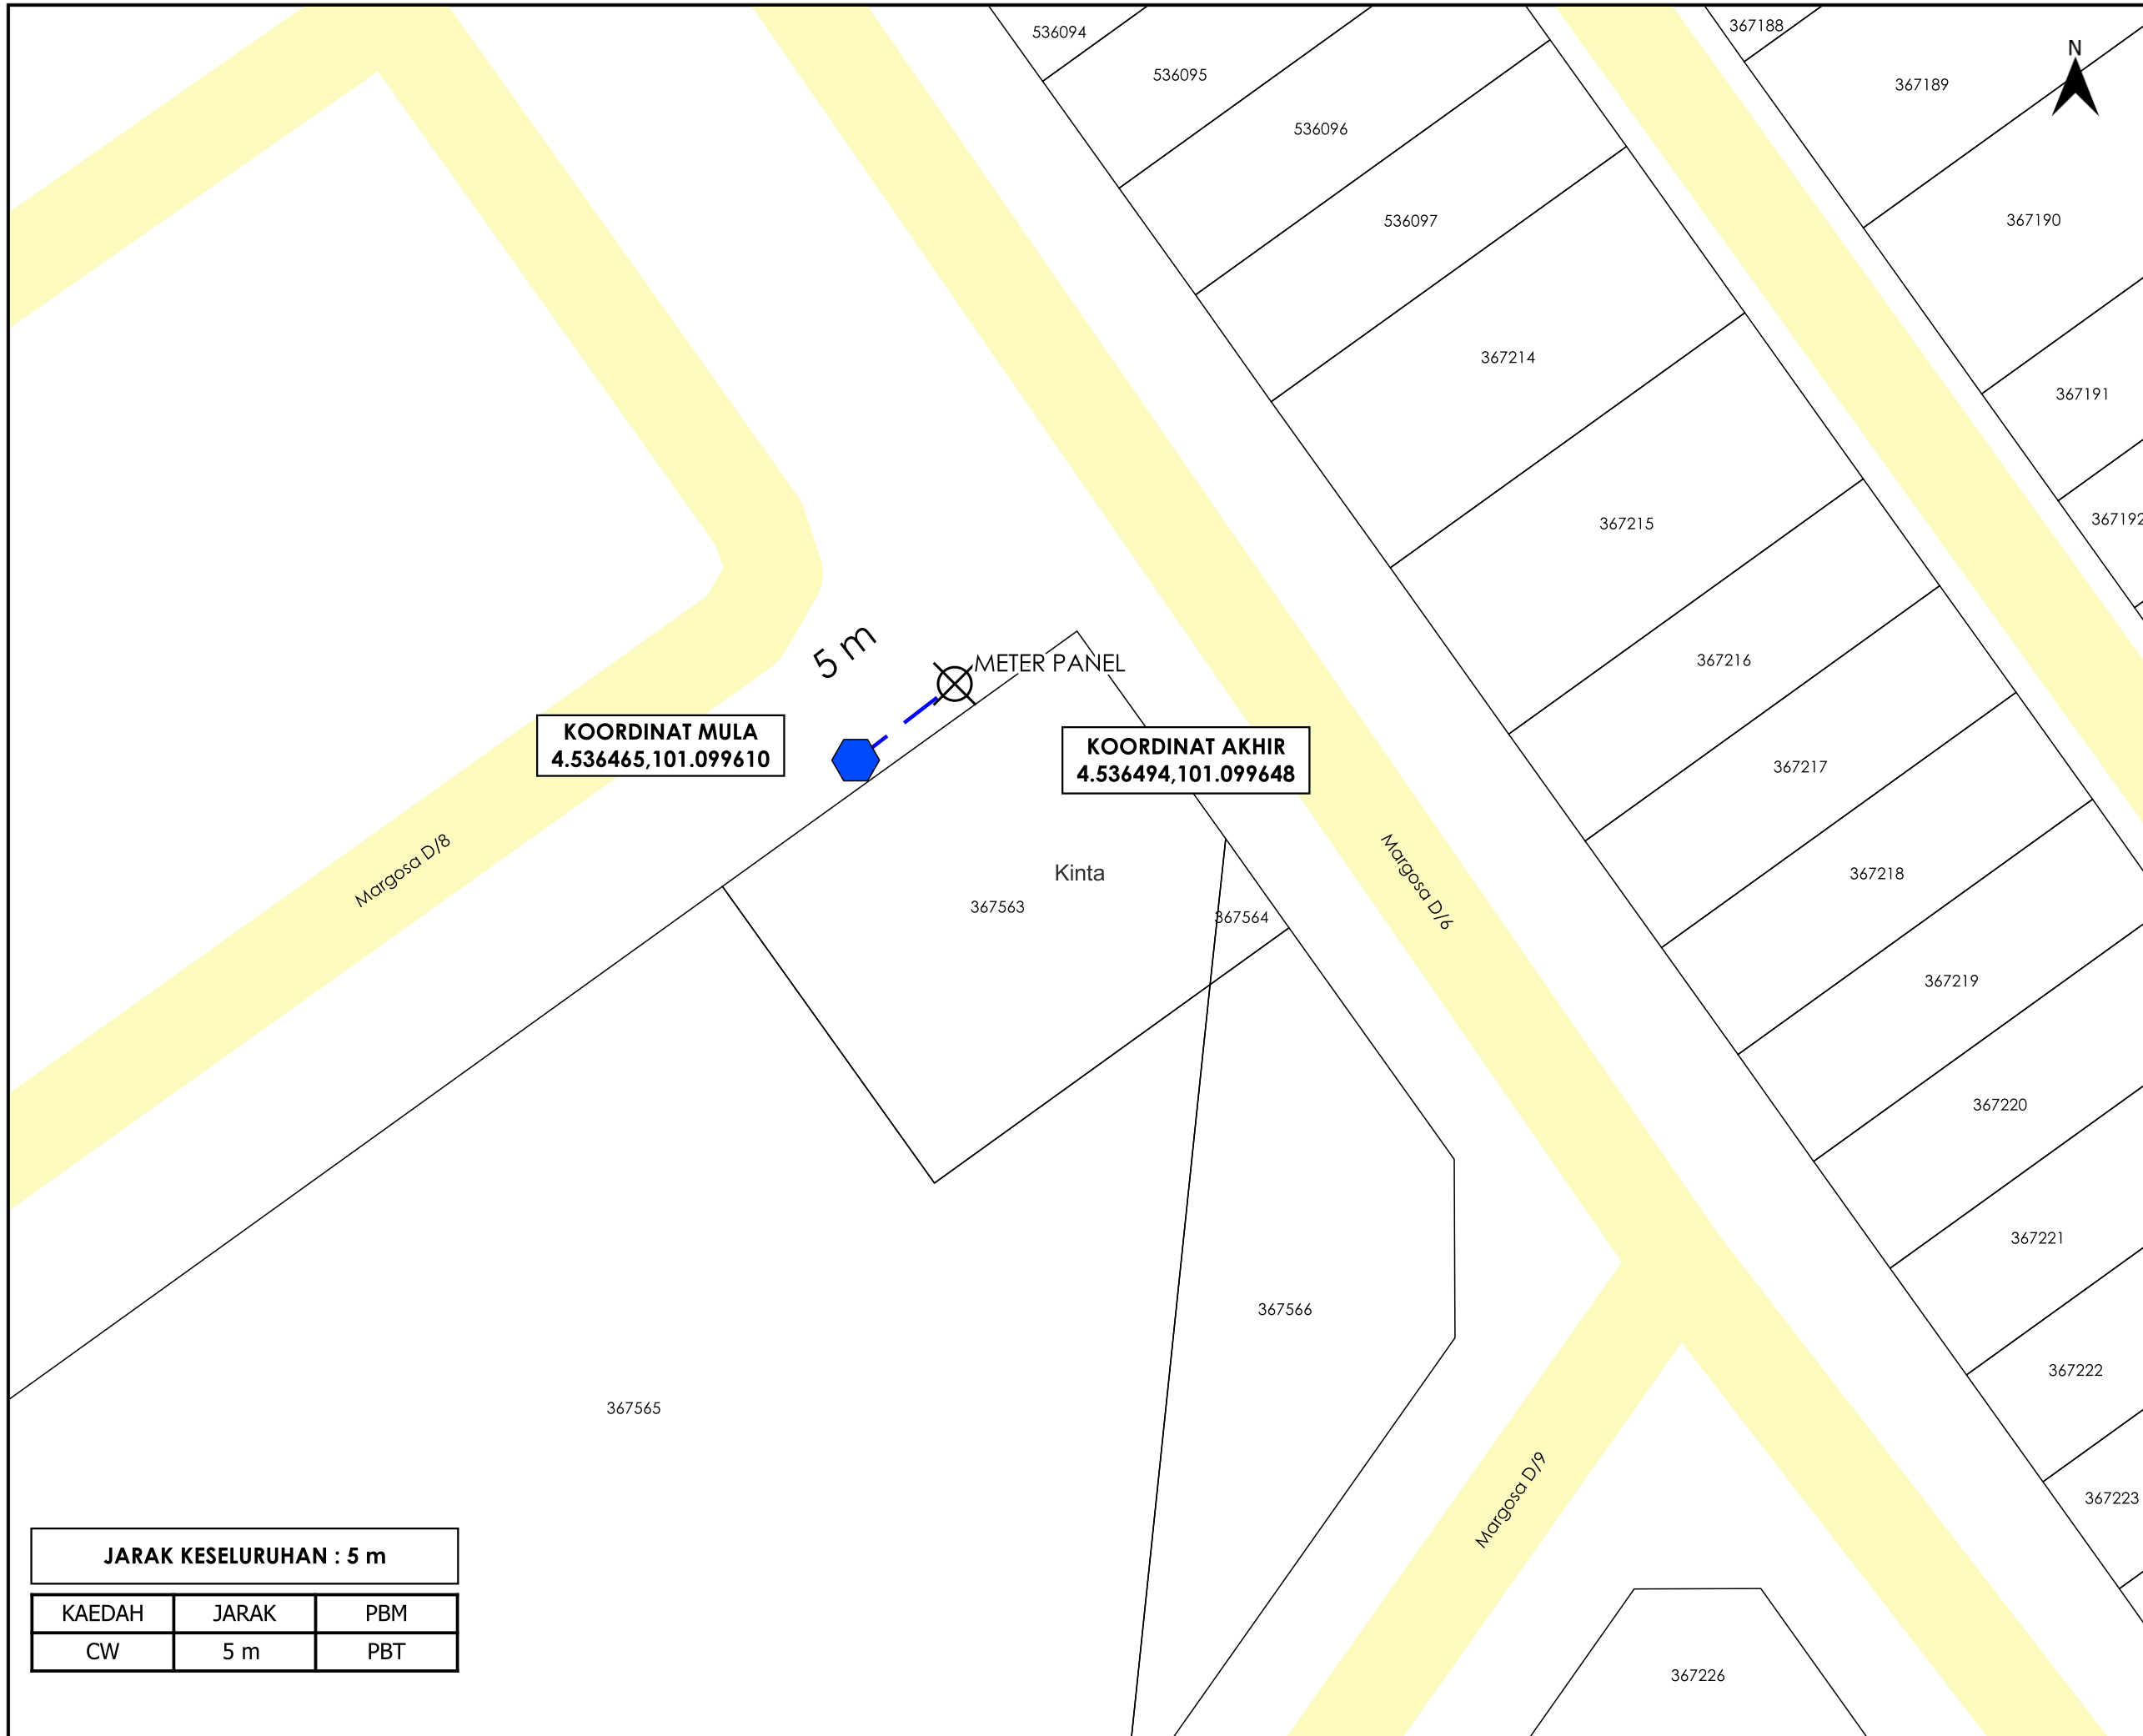


KOORDINAT MULA
4.536465,101.099610

KOORDINAT AKHIR
4.536494,101.099648

JARAK KESELURUHAN : 5 m

KAEDAH	JARAK	PBM
CW	5 m	PBT

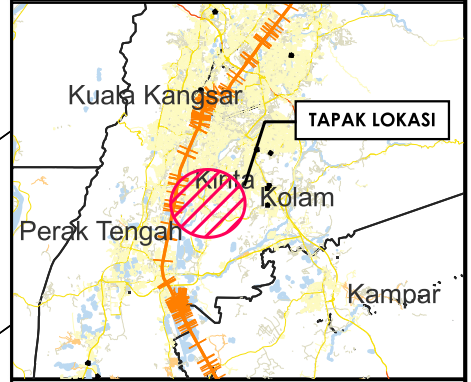

TAJUK PERMOHONAN
PERMOHONAN CADANGAN BEKALAN ELEKTRIK UNTUK LOT 43484 TAMAN BOTANI IPOH, PERAK UNTUK TETUAN MICLEBINA PROPERTIES SDN BHD

- PETUNJUK**
- JALAN PBT
 - CARRIAGE WAY
 - TITIK MULA AKHIR
 - PETI PEMBEKAL ELEKTRIK SEDIA ADA

PIHAK BERKUASA MELULUS
 MAJLIS BANDARAYA IPOH

PENYEDIA UTILITI
 TENAGA NASIONAL

JENIS PELAN	PELAN IZIN LALU
PELUKIS PELAN	NURUL ASHIKEEN
TARIKH DIKELUARKAN	2025-07-21
MUKA SURAT	1/1
NO FAIL RUJUKAN KUDR/TNBB/B/06/25/0668	PINDAAN 01

***PENGUKURAN BERDASARKAN JARAK SATELIT**