


**KORIDOR
UTILITI**
DARUL RIDZUAN



**PERMOHONAN BAGI MENDAPATKAN KEBENARAN IZIN LALU
SERTA PERMIT UNTUK MENJALANKAN KERJA-KERJA
PENGOREKKAN DAN PENANAMAN KABEL FIBER OPTIK BAGI
TETUAN CELCOM DIGI BERHAD. SITE ID : 22-0393BD KG. ULU
GERUNTUM - GOPENG KG JELINTOH RDD**

**PELAN IZIN LALU
(PINDAAN 01)**

**NO FAIL RUJUKAN
KUDR/DIGI/A/03/25/0248**

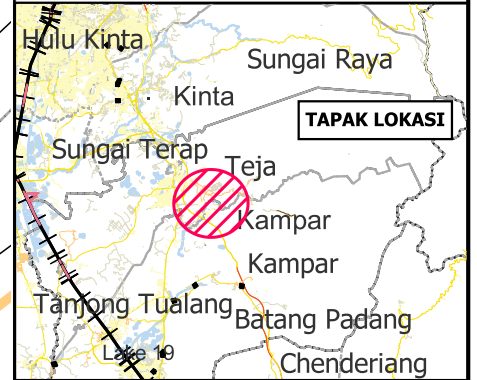

TAJUK PERMOHONAN
PERMOHONAN BAGI MENDAPATKAN KEBENARAN IZIN LALU SERTA PERMIT UNTUK MENJALANKAN KERJA-KERJA PENGOREKAN DAN PENANAMAN KABEL FIBER OPTIK BAGI TETUAN CELCOM DIGI BERHAD. SITE ID : 22-0393BD KG. ULU GERUNTUM - GOPENG KG JELINTOH RDD

PETUNJUK

- JALAN PERSENDIRIAN
- JALAN PEJABAT DAERAH
- GRASS VERGE
- OVERHEAD
- JALAN TIDAK TERLIBAT
- MANHOLE SEDIA ADA
- TITIK MULA/AKHIR
- TIANG CADANGAN


PIHAK BERKUASA MELULUS

PEJABAT DAERAH & TANAH KAMPAR

PENYEDIA UTILITI



JENIS PELAN	PELAN IZIN LALU
PELUKIS PELAN	SYAHMIZA SUHAILA
TARIKH DIKELUARKAN	2025-07-18
MUKA SURAT	1/1
NO FAIL RUJUKAN KUDR/DIGI/A/03/25/0248	PINDAAN 01

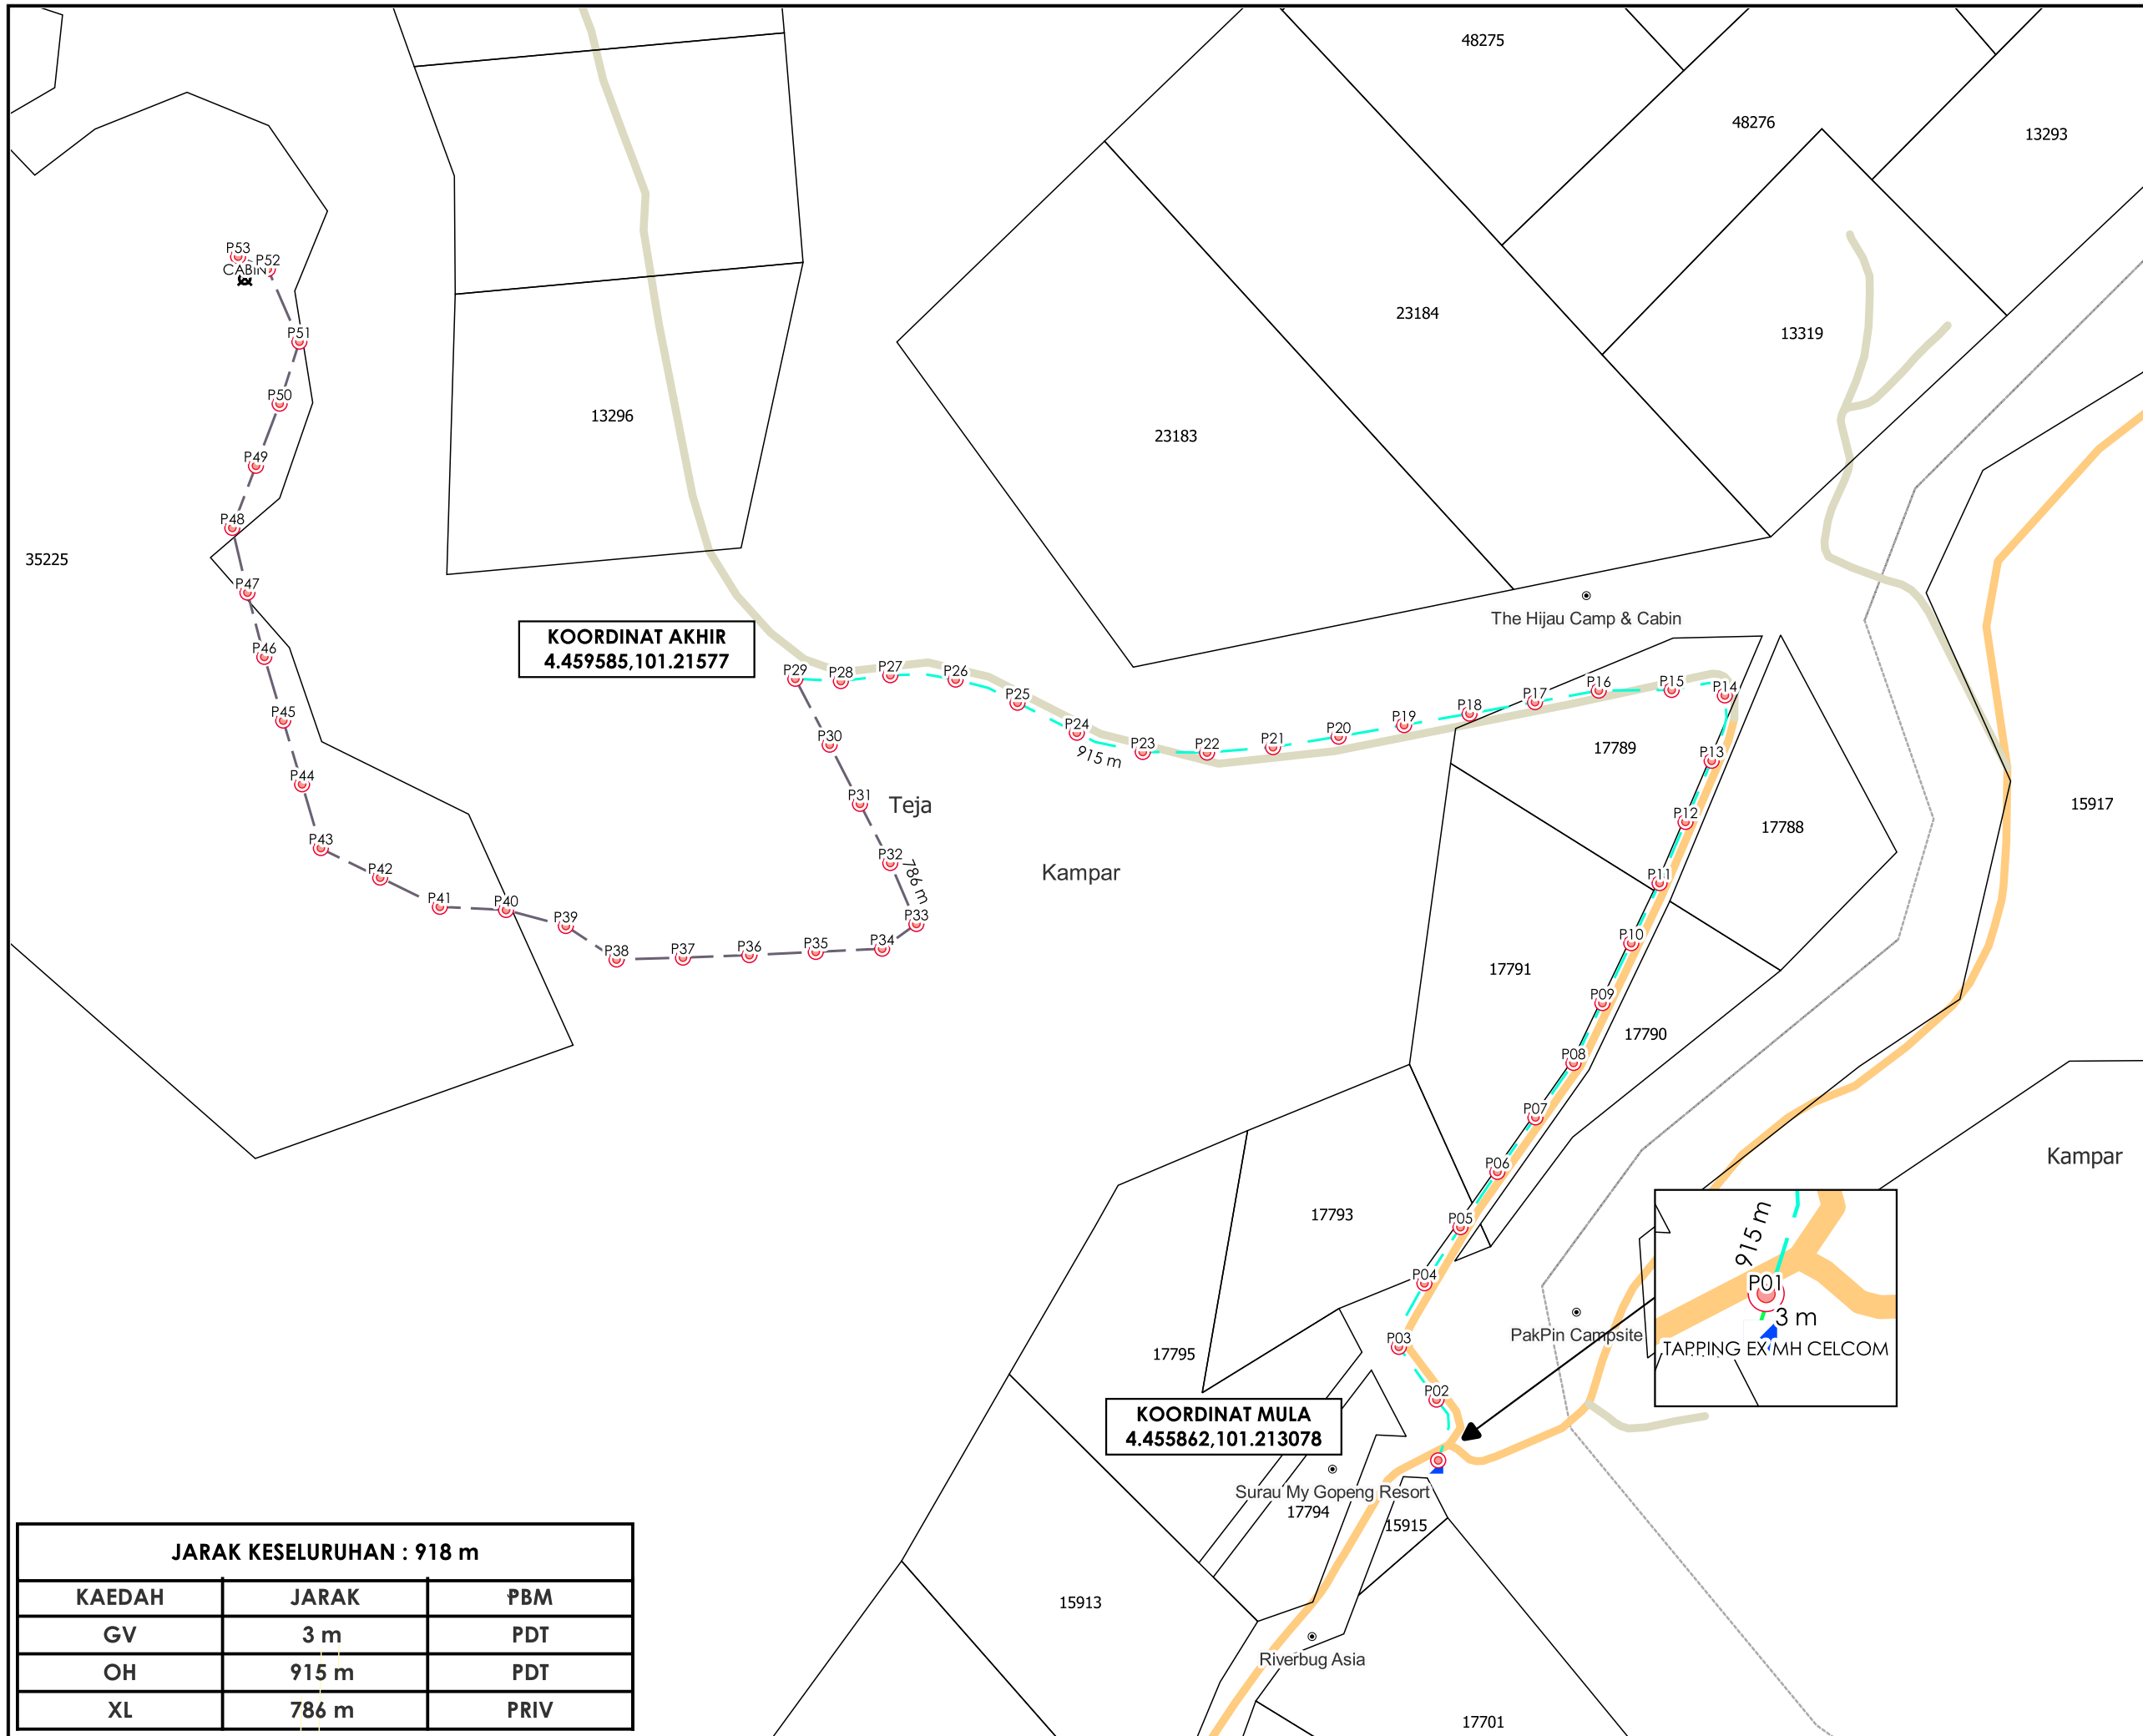

JARAK KESELURUHAN : 918 m		
KAEDAH	JARAK	PBM
GV	3 m	PDT
OH	915 m	PDT
XL	786 m	PRIV