

**KORIDOR  
UTILITI**  
DARUL RIDZUAN





**TENAGA  
NASIONAL**

**PERMOHONAN BEKALAN ELEKTRIK DI ALAMAT MK 11/49 JALAN TELUK  
INTAN 35500 BIDOR,PERAK**

**PELAN IZIN LALU**

**NO FAIL RUJUKAN  
KUDR/TNBB/B/09/25/0817**

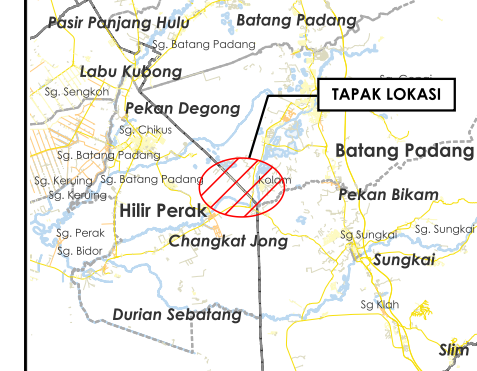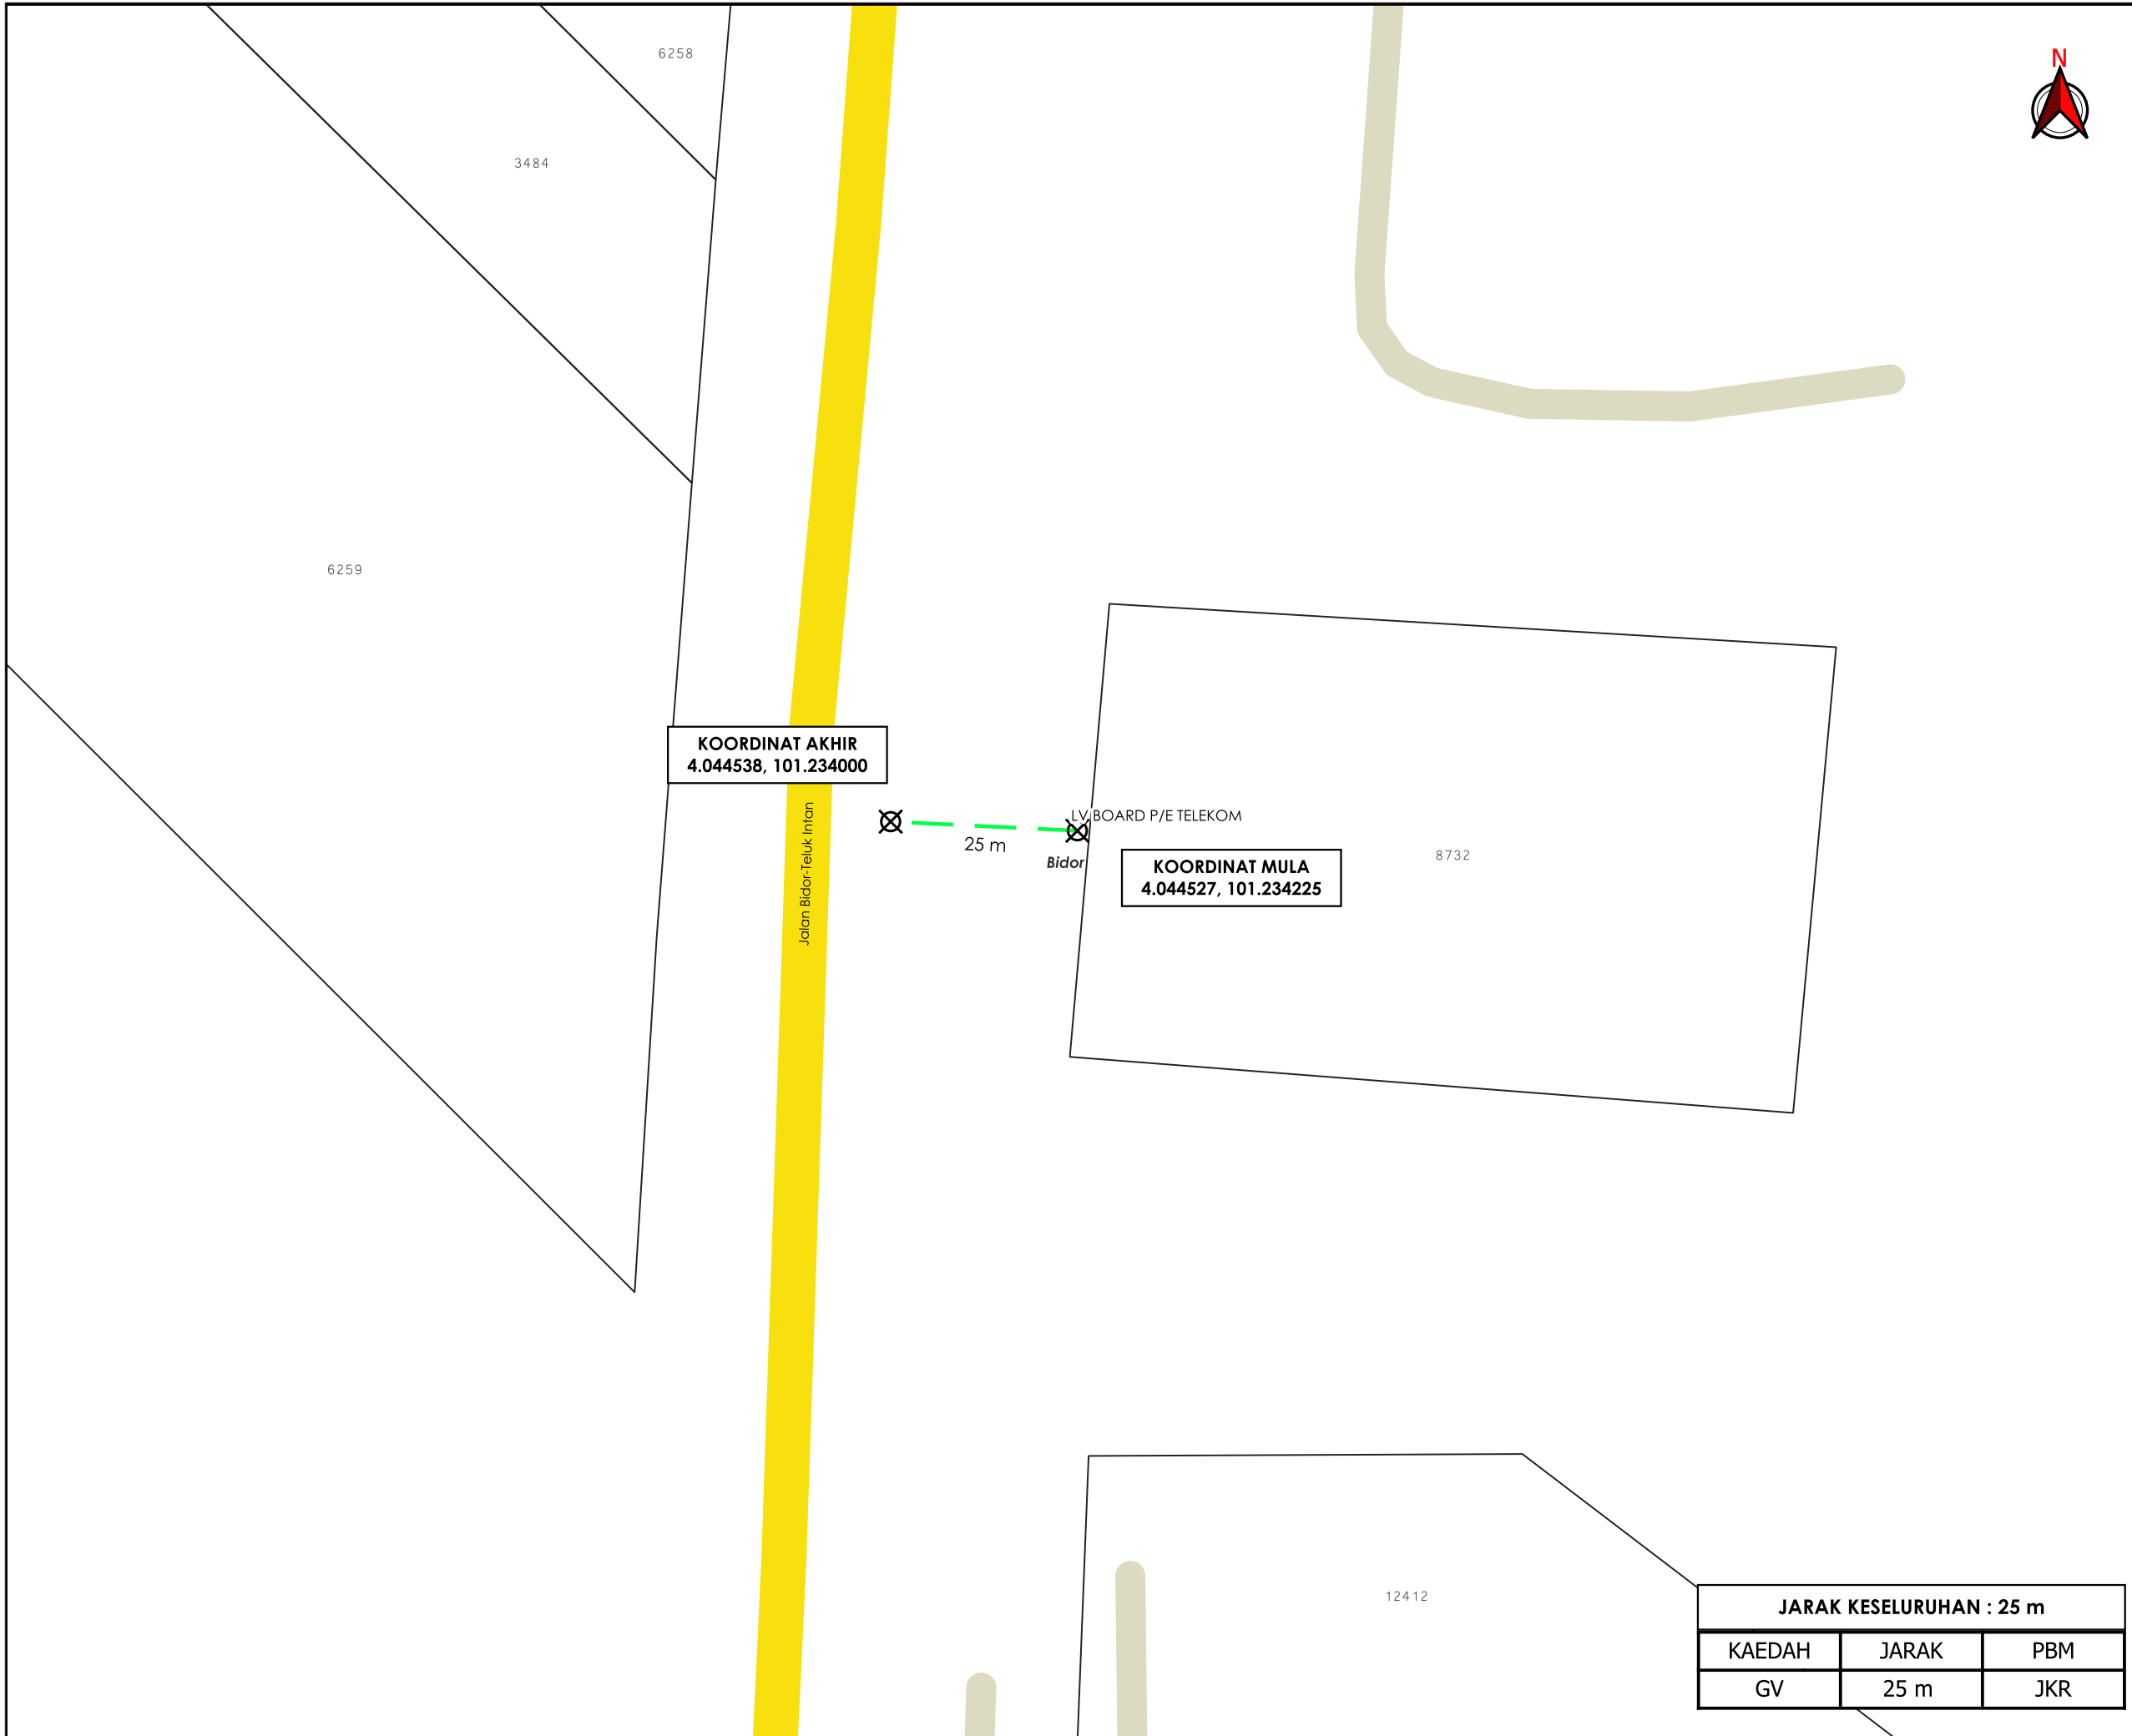

**TAJUK PERMOHONAN**  
 PERMOHONAN BEKALAN ELEKTRIK DI ALAMAT MK  
 11/49 JALAN TELUK INTAN 35500 BIDOR, PERAK

- PETUNJUK**
- JALAN JKR
  - JALAN PERSENDIRIAN
  - GRASS VERGE
  - TITIK MULA AKHIR

**PIHAK BERKUASA MELULUS**

**JABATAN KERJA RAYA BATANG PADANG**



<b>JENIS PELAN</b>		<b>PELAN IZIN LALU</b>	
PELUKIS PELAN		ADIB FARHAN	
TARIKH DIKELUARKAN		2025-09-22	
MUKA SURAT		1/1	
NO FAIL RUJUKAN		PINDAAN	
KUDR/TNBB/B/09/25/0817		<b>00</b>	

JARAK KESELURUHAN : 25 m		
KAEDAH	JARAK	PBM
GV	25 m	JKR

**\*PENGUKURAN BERDASARKAN JARAK SATELIT**