

**KORIDOR  
UTILITI**  
DARUL RIDZUAN



**PROJEK PENYEDIAAN POINT OF PRESENCE (POP) FASA 2 HAB  
INFRASTUKTUR GENTIAN OPTIK BERHAMPIRAN DENGAN  
SEKOLAH, PREMIS KERAJAAN DAN KOMUNITI SEKITARNYA  
OLEH KEMENTERIAN KOMUNIKASI (ZON UTARA – PERAK &  
KEDAH) SERAHAN DOKUMEN LENGKAP BAGI PERMOHONAN  
KELULUSAN IZIN LALU ABA8248 – SEKOLAH KEBANGSAAN  
SUNGAI PERAH**

**PELAN IZIN LALU**

**NO FAIL RUJUKAN  
KUDR/KACP/A/05/25/0482**



**TAJUK PERMOHONAN**  
PROJEK PENYEDIAAN POINT OF PRESENCE (POP) FASA 2 HAB INFRASTRUKTUR GENTIAN OPTIK BERHAMPIRAN DENGAN SEKOLAH, PREMIS KERAJAAN DAN KOMUNITI SEKITARNYA OLEH KEMENTERIAN KOMUNIKASI (ZON UTARA - PERAK & KEDAH) SERAHAN DOKUMEN LENGKAP BAGI PERMOHONAN KELULUSAN IZIN LALU ABA8248 - SEKOLAH KEBANGSAAN SUNGAI PERAH

**PETUNJUK**

- JALAN PEJABAT DAERAH
- OVERHEAD
- TIANG CADANGAN


**PIHAK BERKUASA MELULUS**

PEJABAT DAERAH & TANAH PERAK TENGAH, SERI ISKANDAR

**PENYEDIA UTILITI**



JENIS PELAN	PELAN IZIN LALU
PELUKIS PELAN	SYAHMIZA SUHAILA
TARIKH DIKELUARKAN	2025-06-12
MUKA SURAT	1/1
NO FAIL RUJUKAN	PINDAAN
KUDR/KACP/A/05/25/0482	<b>00</b>

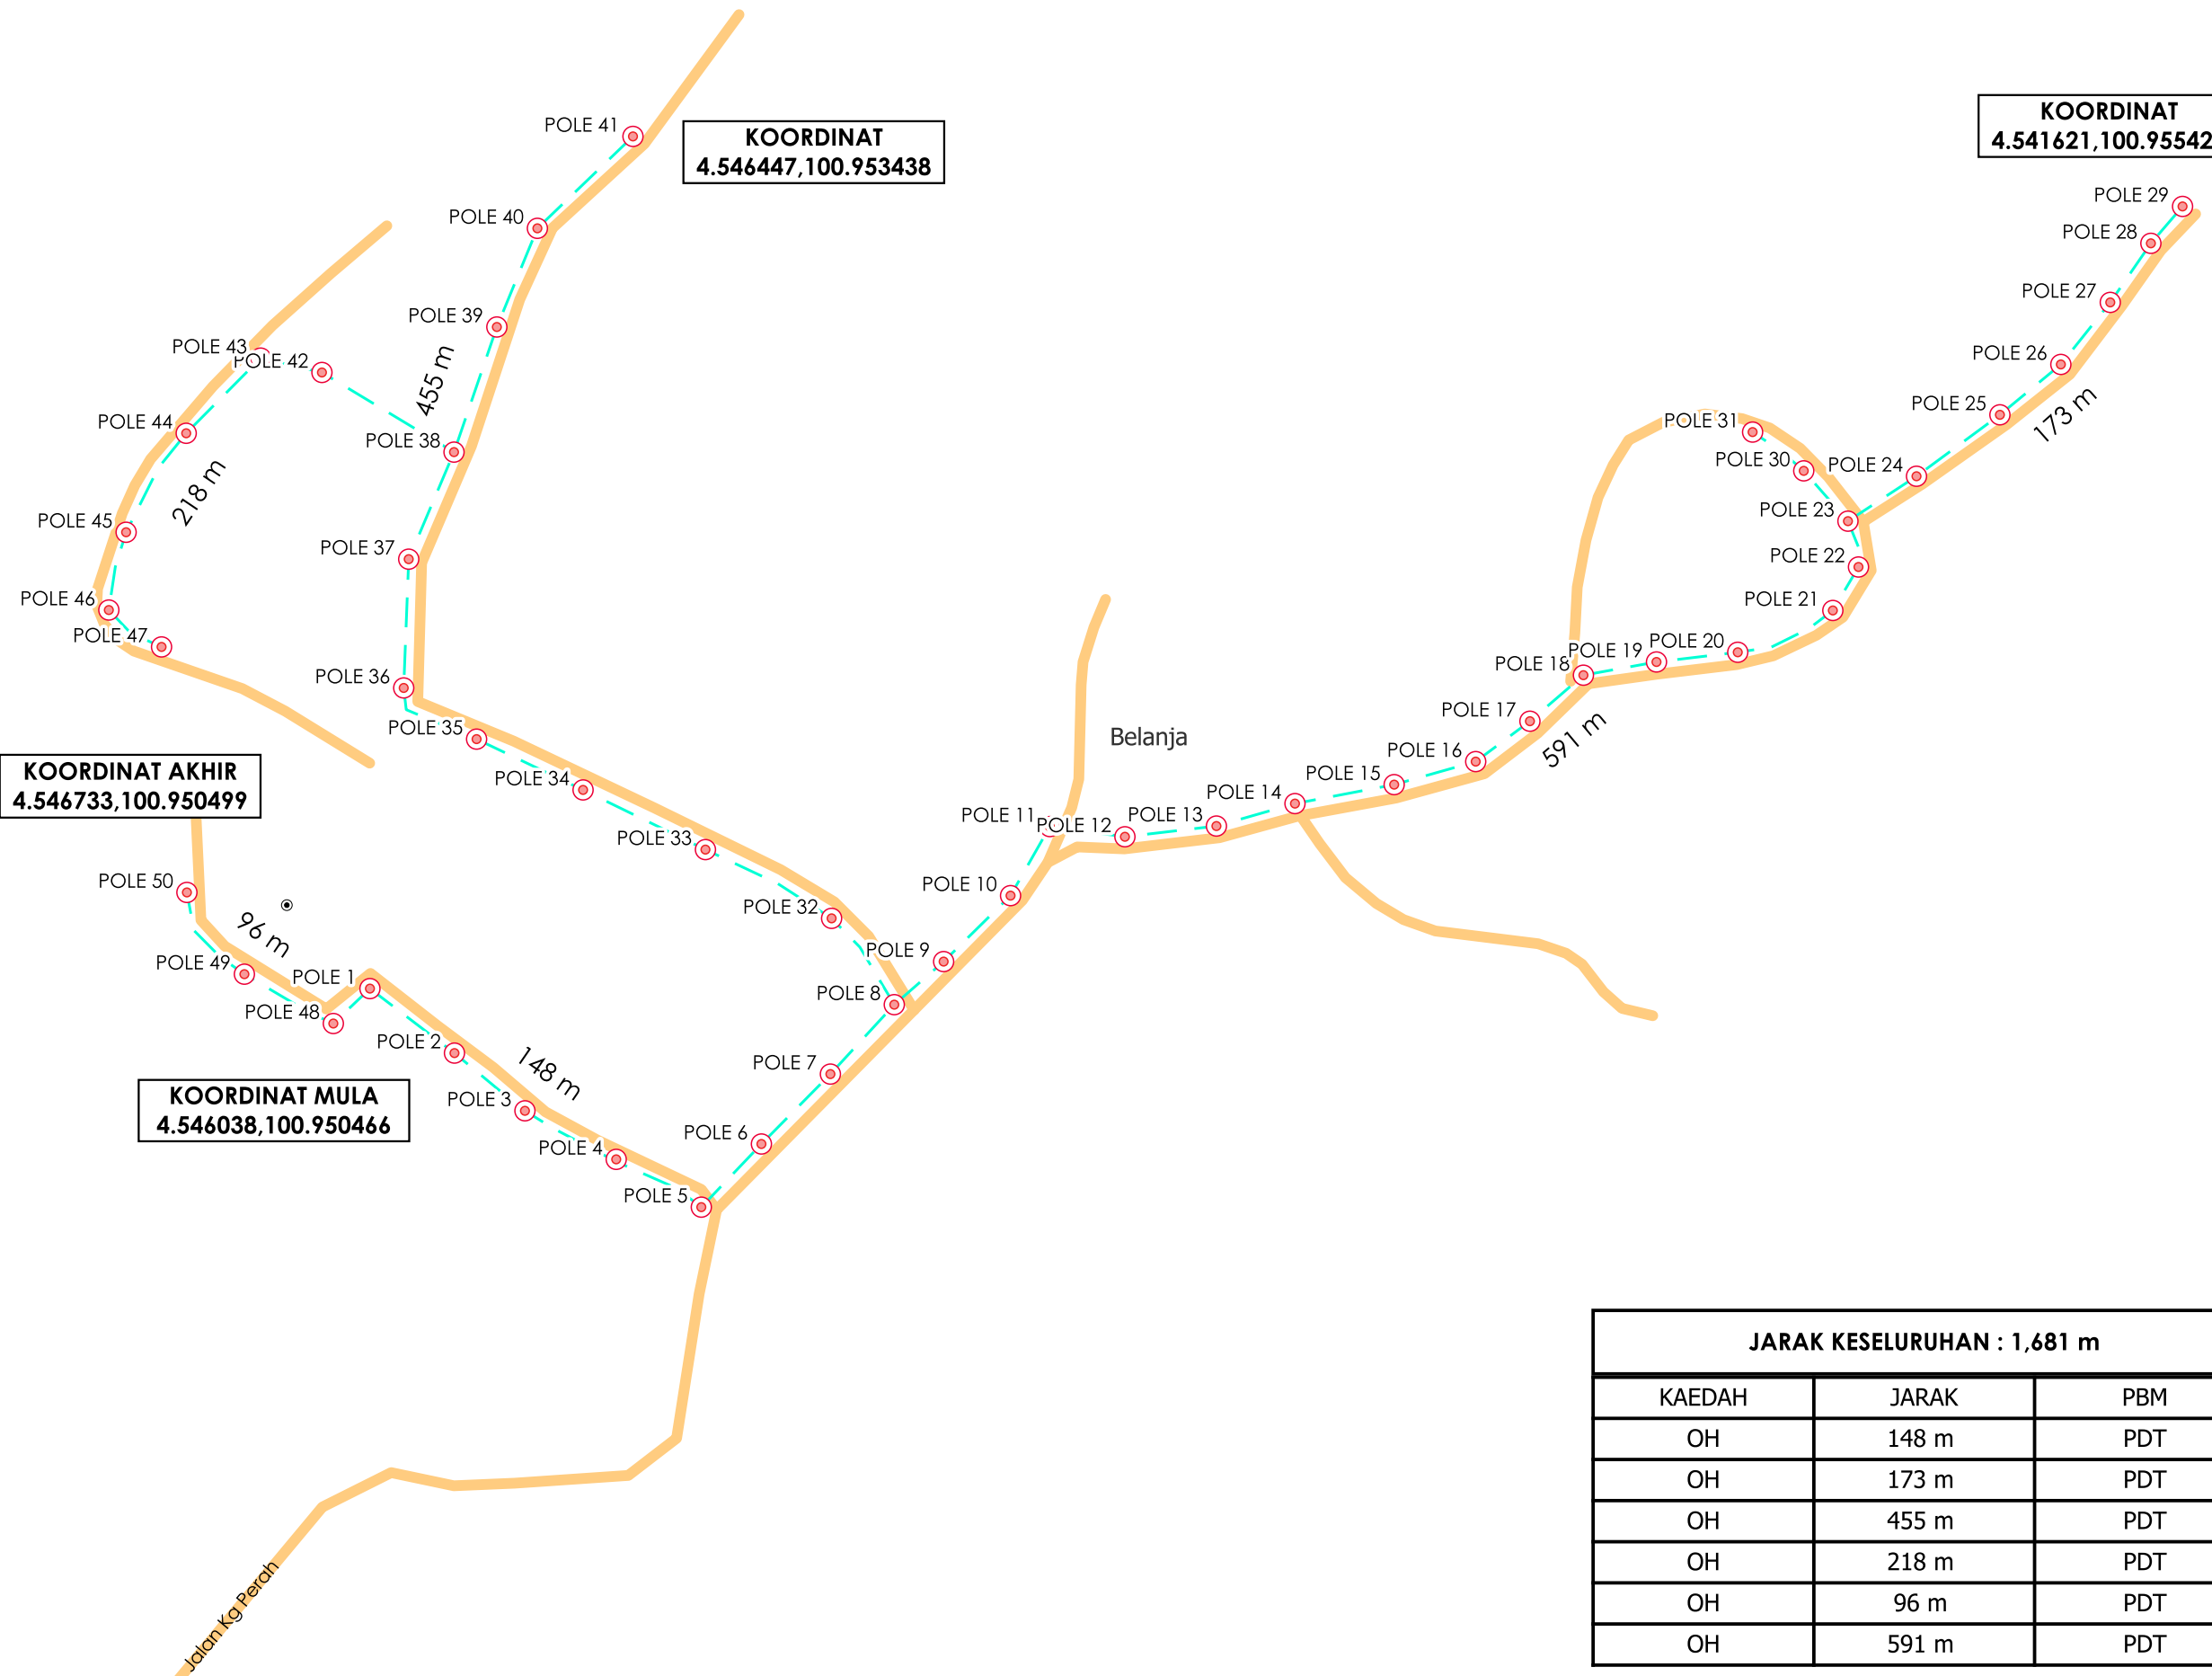

**KOORDINAT**  
4.546447, 100.953438

**KOORDINAT**  
4.541621, 100.955428

**KOORDINAT AKHIR**  
4.546733, 100.950499

**KOORDINAT MULA**  
4.546038, 100.950466

JARAK KESELURUHAN : 1,681 m		
KAEDAH	JARAK	PBM
OH	148 m	PDT
OH	173 m	PDT
OH	455 m	PDT
OH	218 m	PDT
OH	96 m	PDT
OH	591 m	PDT