


**KORIDOR
UTILITI**
DARUL RIDZUAN



**PROJEK PENYEDIAAN POINT OF PRESENCE (POP) FASA 2
HAB INFRASTRUKTUR GENTIAN OPTIK BERHAMPIRAN DENGAN
SEKOLAH, PREMIS KERAJAAN DAN KOMUNITI SEKITARNYA
OLEH KEMENTERIAN KOMUNIKASI (ZON UTARA – PERAK &
KEDAH) SERAHAN DOKUMEN LENGKAP BAGI PERMOHONAN
KELULUSAN IZIN LALU ABD0075 – SEKOLAH JENIS
KEBANGSAAN (TAMIL) TUN SAMBANTHAN**

PELAN IZIN LALU

**NO FAIL RUJUKAN
KUDR/KACP/A/04/25/0321**

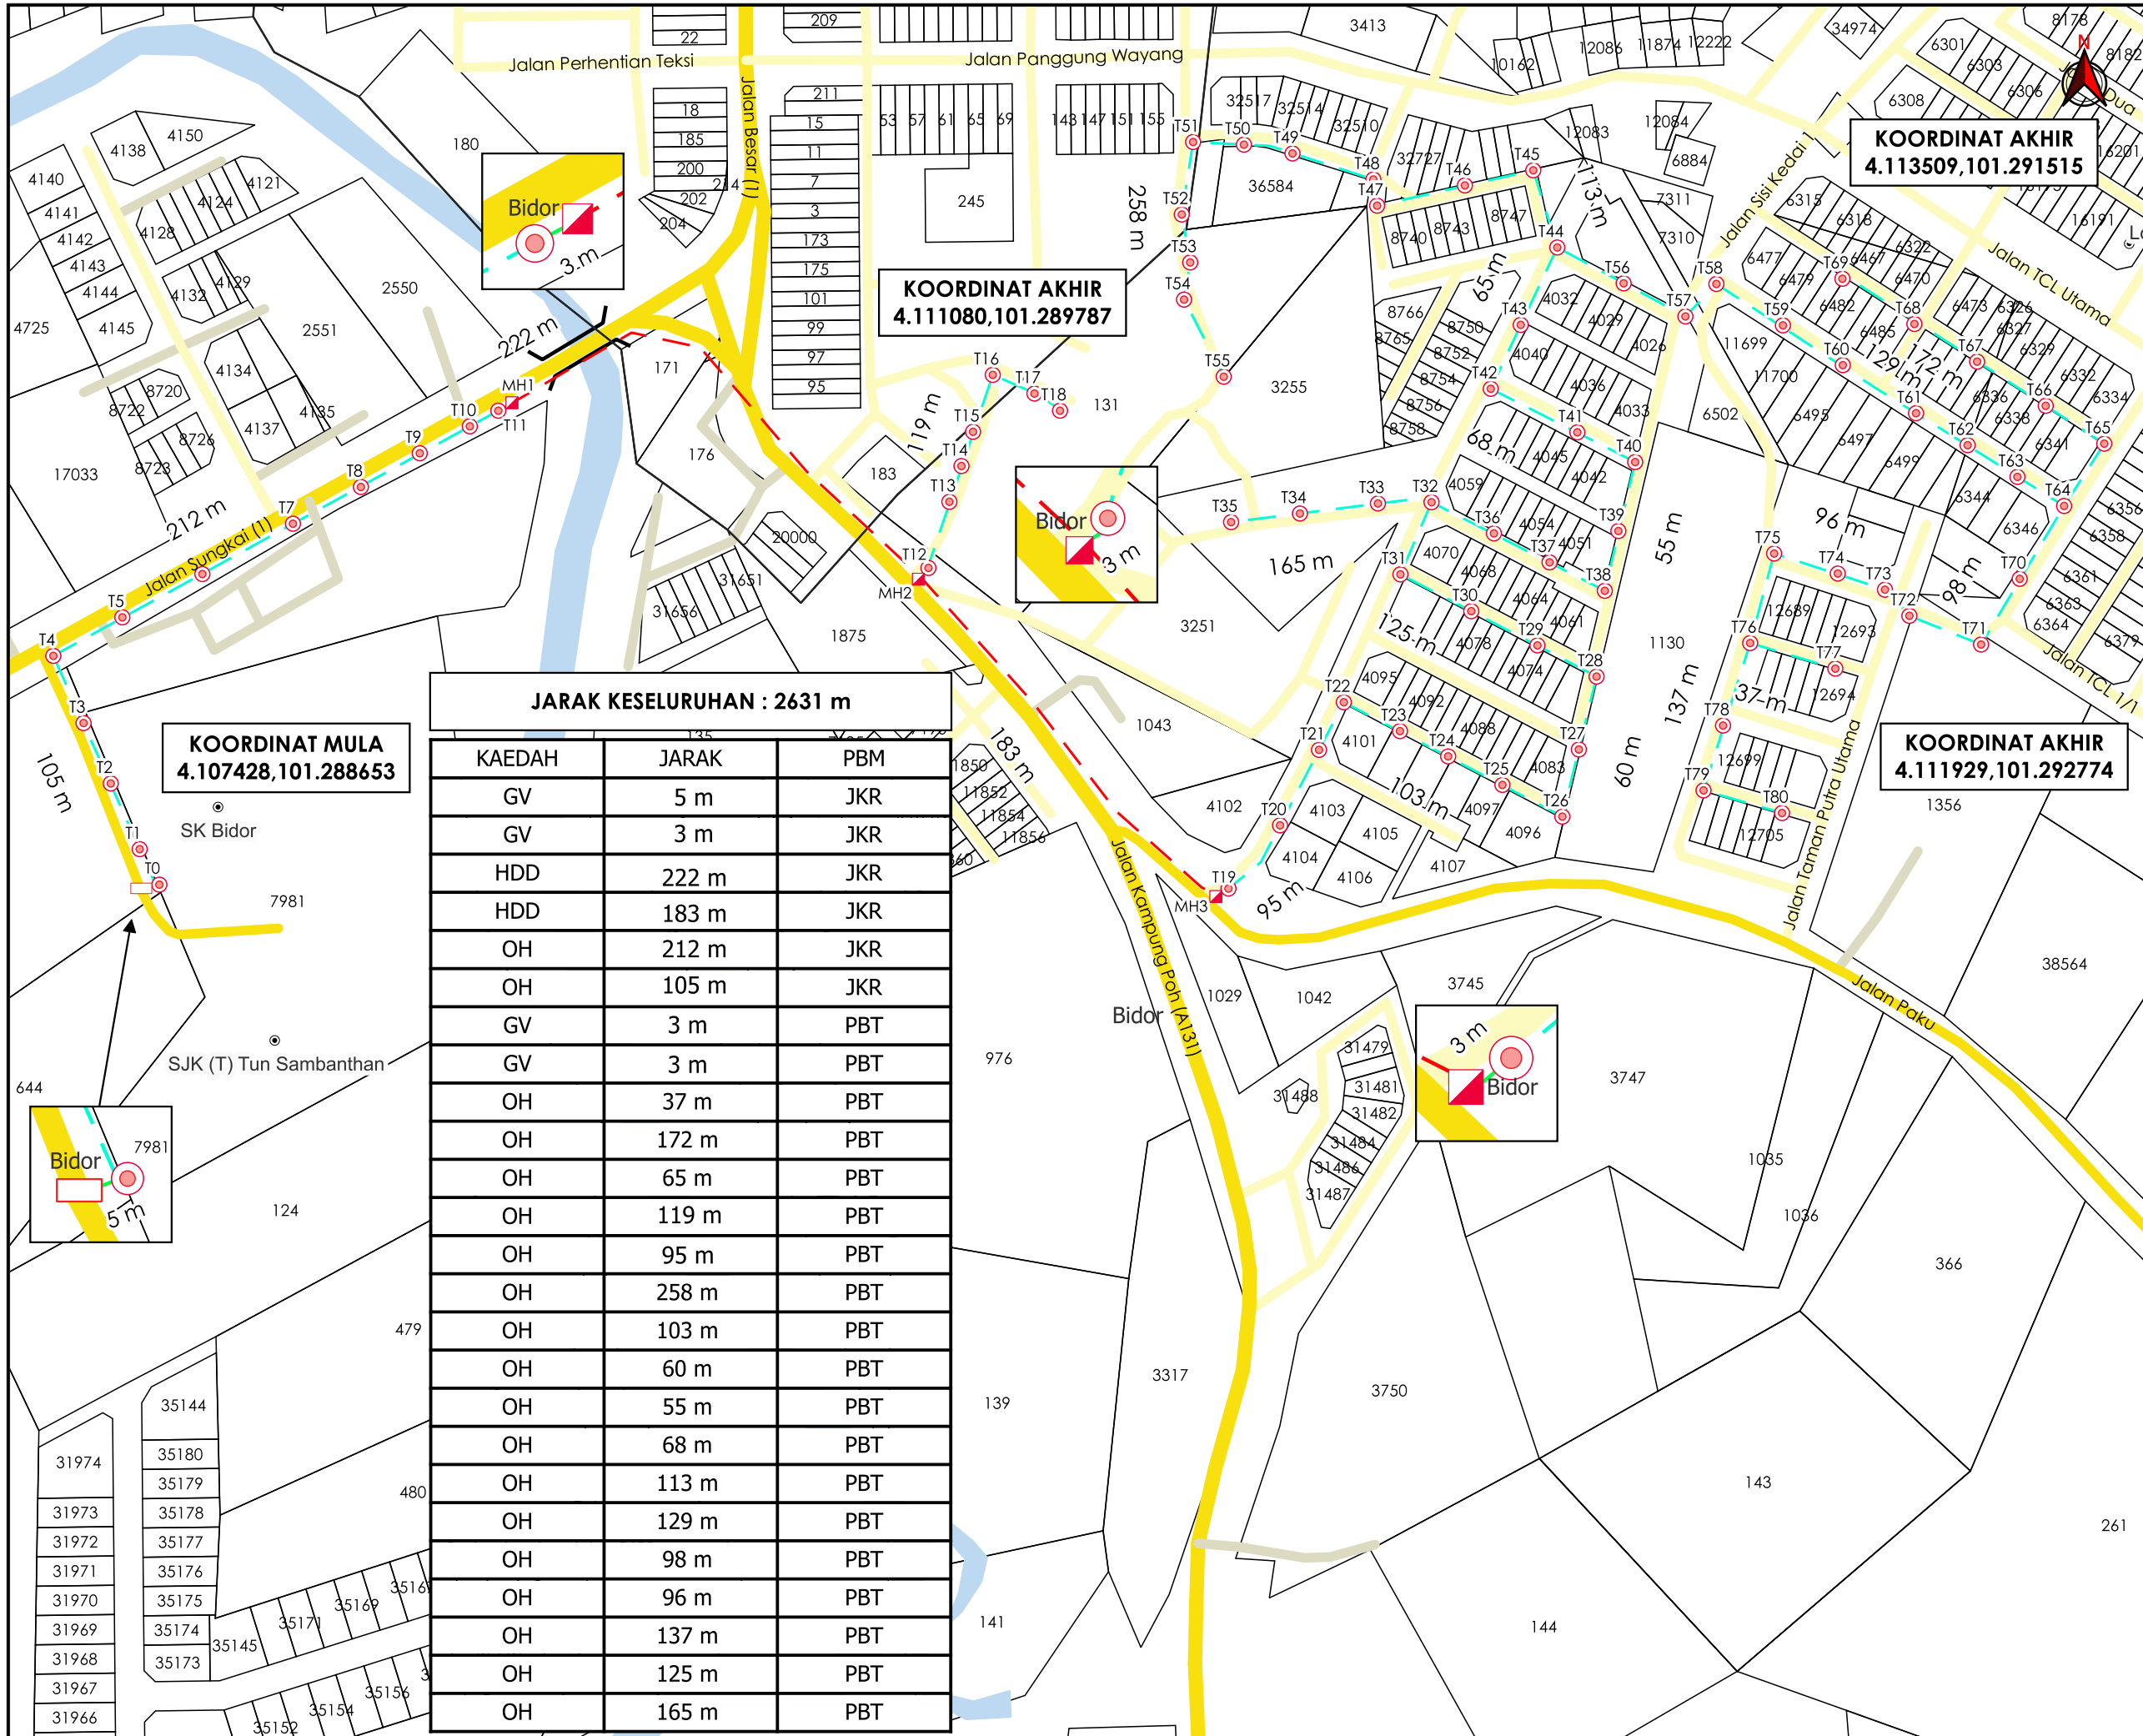

TAJUK PERMOHONAN
 PROJEK PENYEDIAAN POINT OF PRESENCE (POP) FASA 2
 HAB INFRASTRUKTUR GENTIAN OPTIK BERHAMPIRAN
 DENGAN SEKOLAH, PREMIS KERAJAAN DAN KOMUNITI
 SEKITARNYA OLEH KEMENTERIAN KOMUNIKASI (ZON
 UTARA - PERAK & KEDAH) SERAHAN DOKUMEN LENGKAP
 BAGI PERMOHONAN KELULUSAN IZIN LALU ABD0075 -
 SEKOLAH JENIS KEBANGSAAN (TAMIL) TUN SAMBANTHAN

PETUNJUK

- JALAN JKR
- JALAN PBT
- JALAN PERSENDIRIAN
- GRASS VERGE
- HORIZONTAL DIRECTIONAL DRILLING
- KABEL FIBRE OPTIK
- ◻ MANHOLE CADANGAN
- ◻ KABINET CADANGAN
- TIANG CADANGAN

PIHAK BERKUASA MELULUS

	JABATAN KERJA RAYA BATANG PADANG
	MAJLIS DAERAH TAPAH



JENIS PELAN	PELAN IZIN LALU
PELUKIS PELAN	NURUL ASHIKEEN
TARIKH DIKELUARKAN	2025-02-27
MUKA SURAT	1/1
NO FAIL RUJUKAN	PINDAAN
KUDR/KACP/A/04/25/0321	00

JARAK KESELURUHAN : 2631 m

KAEDAH	JARAK	PBM
GV	5 m	JKR
GV	3 m	JKR
HDD	222 m	JKR
HDD	183 m	JKR
OH	212 m	JKR
OH	105 m	JKR
GV	3 m	PBT
GV	3 m	PBT
OH	37 m	PBT
OH	172 m	PBT
OH	65 m	PBT
OH	119 m	PBT
OH	95 m	PBT
OH	258 m	PBT
OH	103 m	PBT
OH	60 m	PBT
OH	55 m	PBT
OH	68 m	PBT
OH	113 m	PBT
OH	129 m	PBT
OH	98 m	PBT
OH	96 m	PBT
OH	137 m	PBT
OH	125 m	PBT
OH	165 m	PBT

KOORDINAT MULA
 4.107428,101.288653

KOORDINAT AKHIR
 4.111080,101.289787

KOORDINAT AKHIR
 4.113509,101.291515

KOORDINAT AKHIR
 4.111929,101.292774