


**KORIDOR
UTILITI**
DARUL RIDZUAN



**PROJEK PENYEDIAAN POINT OF PRESENCE (POP) FASA 2 HAB
INFRASTRUKTUR GENTIAN OPTIK BERHAMPIRAN DENGAN SEKOLAH,
PREMIS KERAJAAN DAN KOMUNITI SEKITARNYA OLEH
KEMENTERIAN KOMUNIKASI (ZON UTARA – PERAK & KEDAH)
SERAHAN DOKUMEN LENGKAP BAGI PERMOHONAN KELULUSAN
IZIN LALU ABD0075 – SEKOLAH JENIS KEBANGSAAN (TAMIL) TUN
SAMBANTHAN**

**PELAN IZIN LALU
(PINDAAN 03)**

**NO FAIL RUJUKAN
KUDR/KACP/A/04/25/0321**

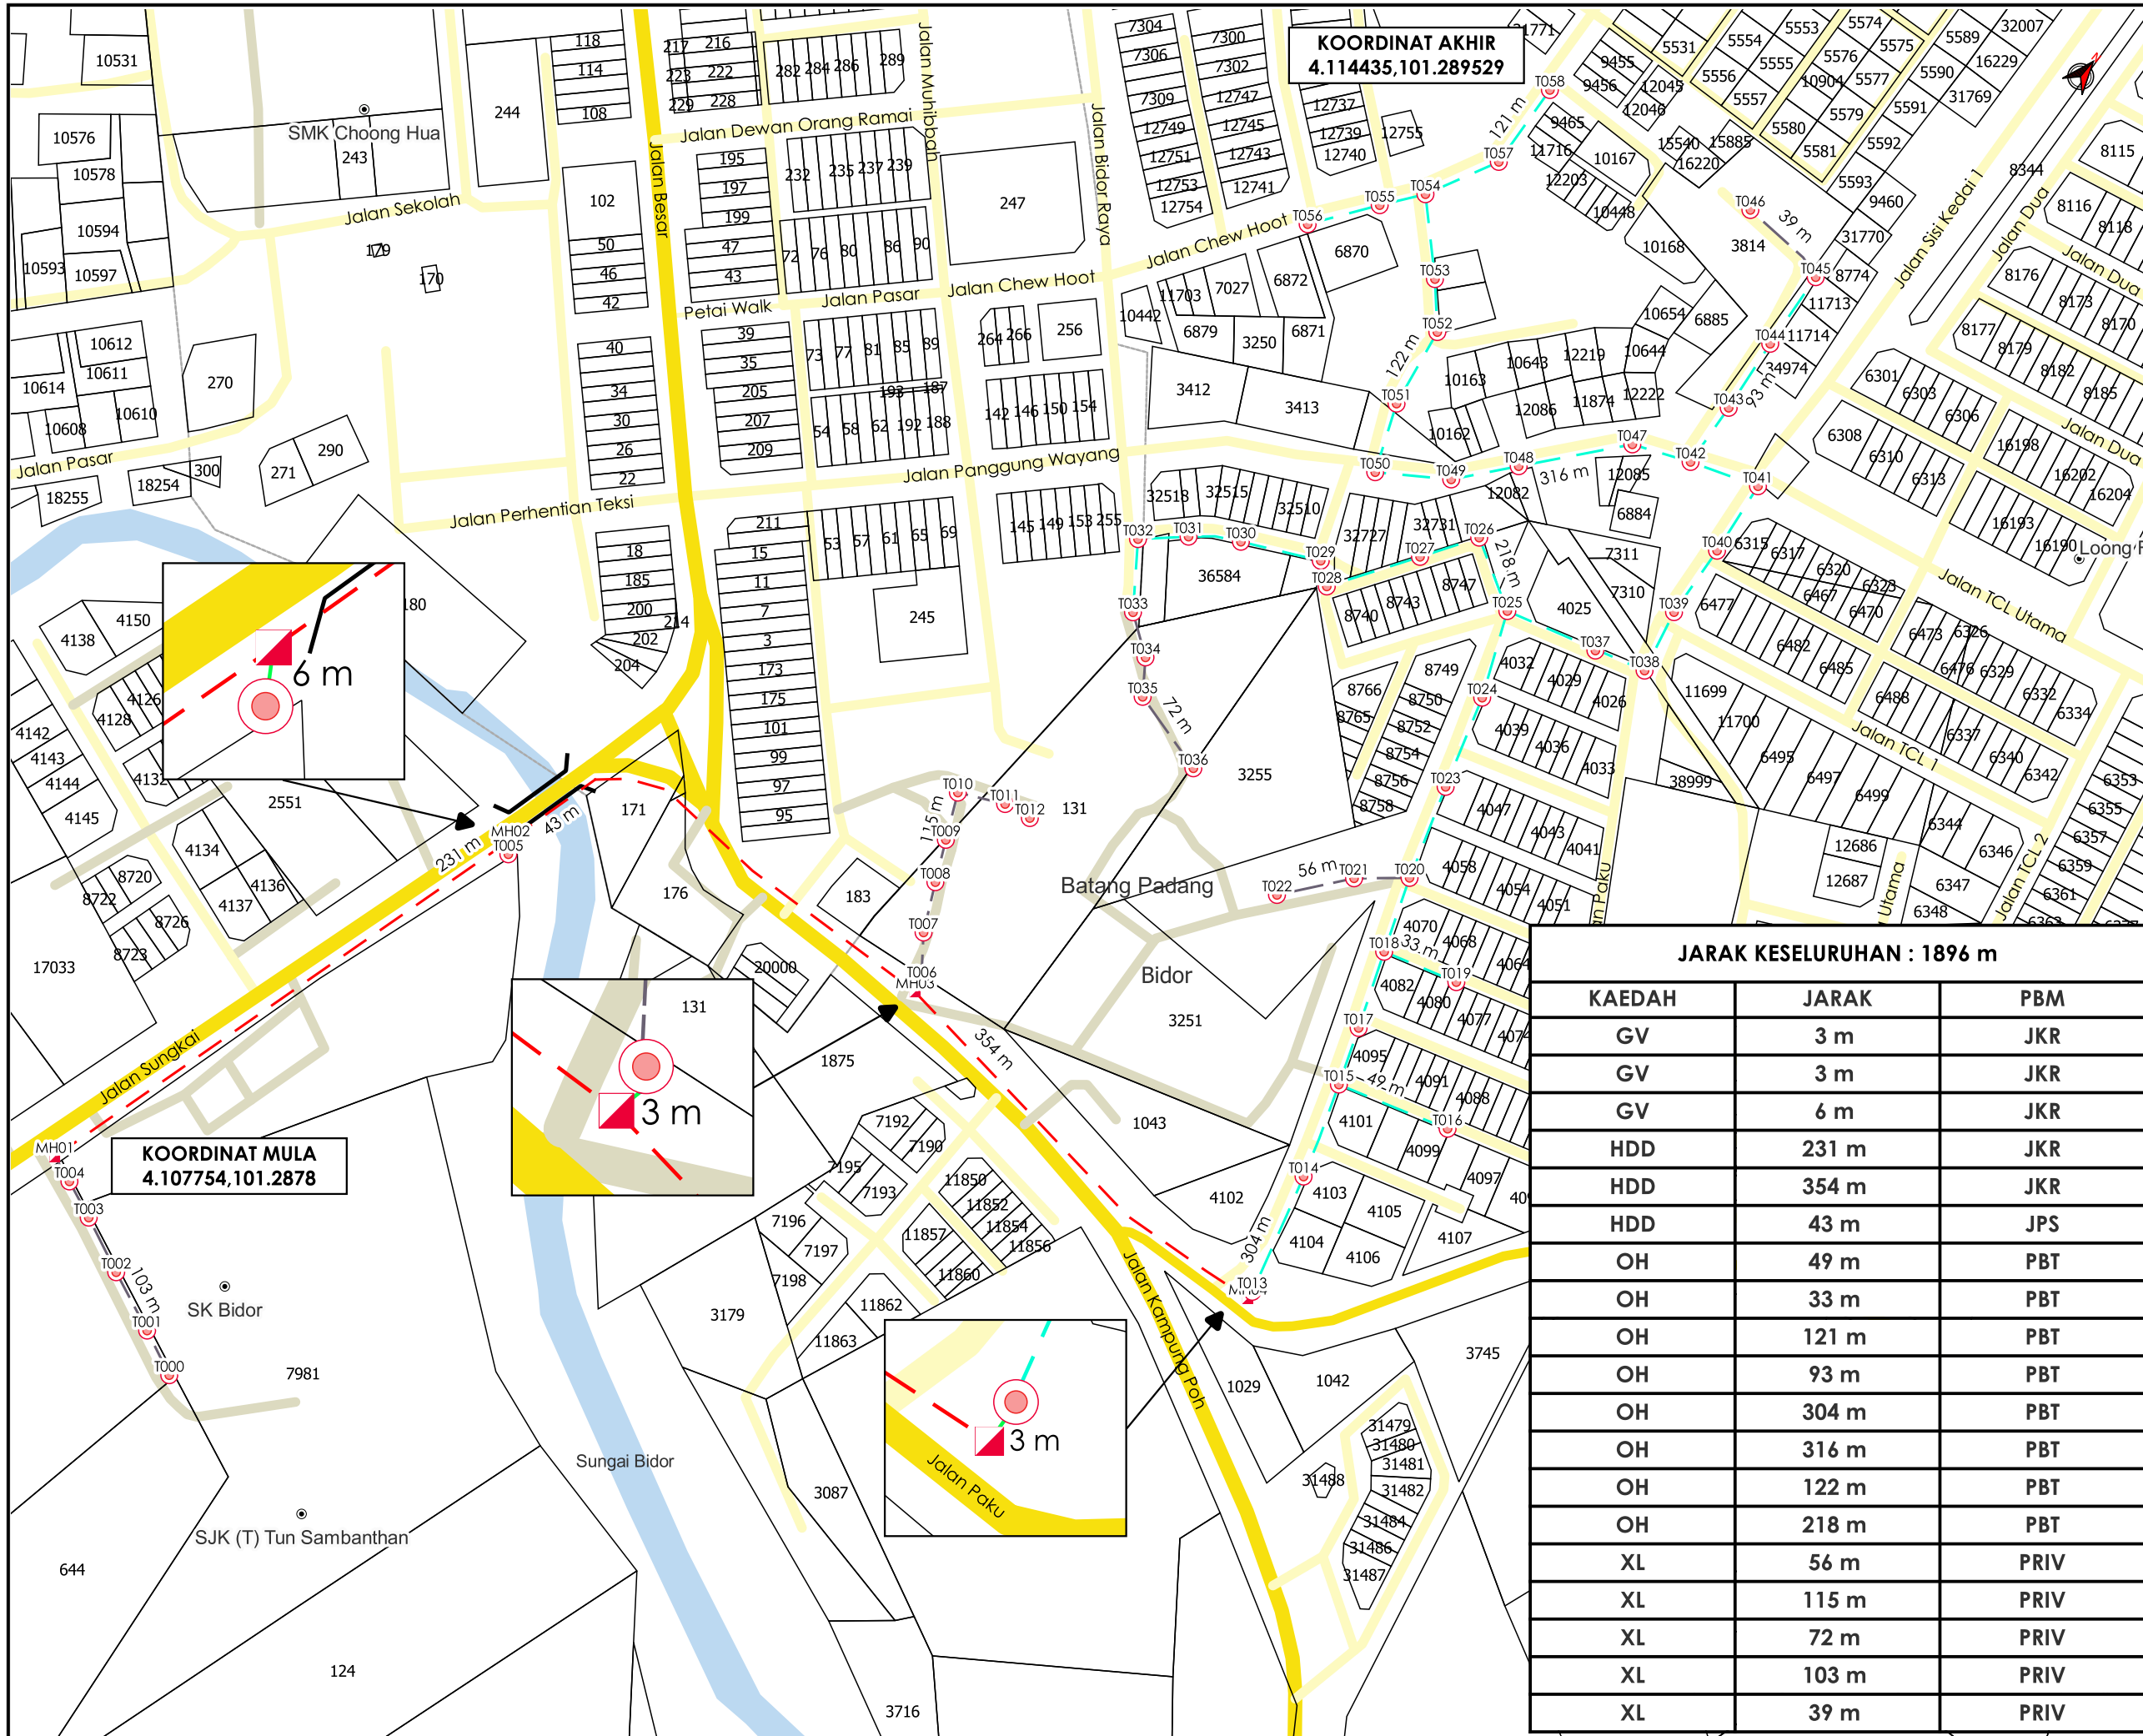

KOORDINAT AKHIR
4.114435,101.289529

KOORDINAT MULA
4.107754,101.2878



TAJUK PERMOHONAN
PROJEK PENYEDIAAN POINT OF PRESENCE (POP) FASA 2 HAB INFRASTRUKTUR GENTIAN OPTIK BERHAMPIRAN DENGAN SEKOLAH, PREMIS KERAJAAN DAN KOMUNITI SEKITARNYA OLEH KEMENTERIAN KOMUNIKASI (ZON UTARA - PERAK & KEDAH) SERAHAN DOKUMEN LENGKAP BAGI PERMOHONAN KELULUSAN IZIN LALU ABD0075 - SEKOLAH JENIS KEBANGSAAN (TAMIL) TUN SAMBANTHAN

- PETUNJUK**
- JALAN JKR
 - JALAN PBT
 - JALAN PERSENDIRIAN
 - JAMBATAN
 - GRASS VERGE
 - HORIZONTAL DIRECTIONAL DRILLING
 - OVERHEAD
 - JALAN TIDAK TERLIBAT
 - MANHOLE CADANGAN
 - TIANG CADANGAN

JARAK KESELURUHAN : 1896 m

KAEDAH	JARAK	PBM
GV	3 m	JKR
GV	3 m	JKR
GV	6 m	JKR
HDD	231 m	JKR
HDD	354 m	JKR
HDD	43 m	JPS
OH	49 m	PBT
OH	33 m	PBT
OH	121 m	PBT
OH	93 m	PBT
OH	304 m	PBT
OH	316 m	PBT
OH	122 m	PBT
OH	218 m	PBT
XL	56 m	PRIV
XL	115 m	PRIV
XL	72 m	PRIV
XL	103 m	PRIV
XL	39 m	PRIV

- PIHAK BERKUASA MELULUS**
- JABATAN KERJA RAYA BATANG PADANG
 - MAJLIS DAERAH TAPAH
 - JABATAN PENGAIRAN DAN SALIRAN BATANG PADANG



JENIS PELAN	PELAN IZIN LALU
PELUKIS PELAN	SYAHMIZA SUHAILA
TARIKH DIKELUARKAN	2025-06-05
MUKA SURAT	1/1
NO FAIL RUJUKAN	PINDAAN
KUDR/KACP/A/04/25/0321	03

*PENGUKURAN BERDASARKAN JARAK SATELIT