


**KORIDOR  
UTILITI**  
DARUL RIDZUAN



**PROJEK PENYEDIAAN POINT OF PRESENCE (POP) FASA 2 HAB  
INFRASTUKTUR GENTIAN OPTIK BERHAMPIRAN DENGAN  
SEKOLAH, PREMIS KERAJAAN DAN KOMUNITI SEKITARNYA  
OLEH KEMENTERIAN KOMUNIKASI (ZON UTARA – PERAK &  
KEDAH) SERAHAN DOKUMEN LENGKAP BAGI PERMOHONAN  
KELULUSAN IZIN LALU ABA4026 – SEKOLAH KEBANGSAAN  
PADANG ASAM**

**PELAN IZIN LALU**

**NO FAIL RUJUKAN  
KUDR/KACP/A/05/25/0498**

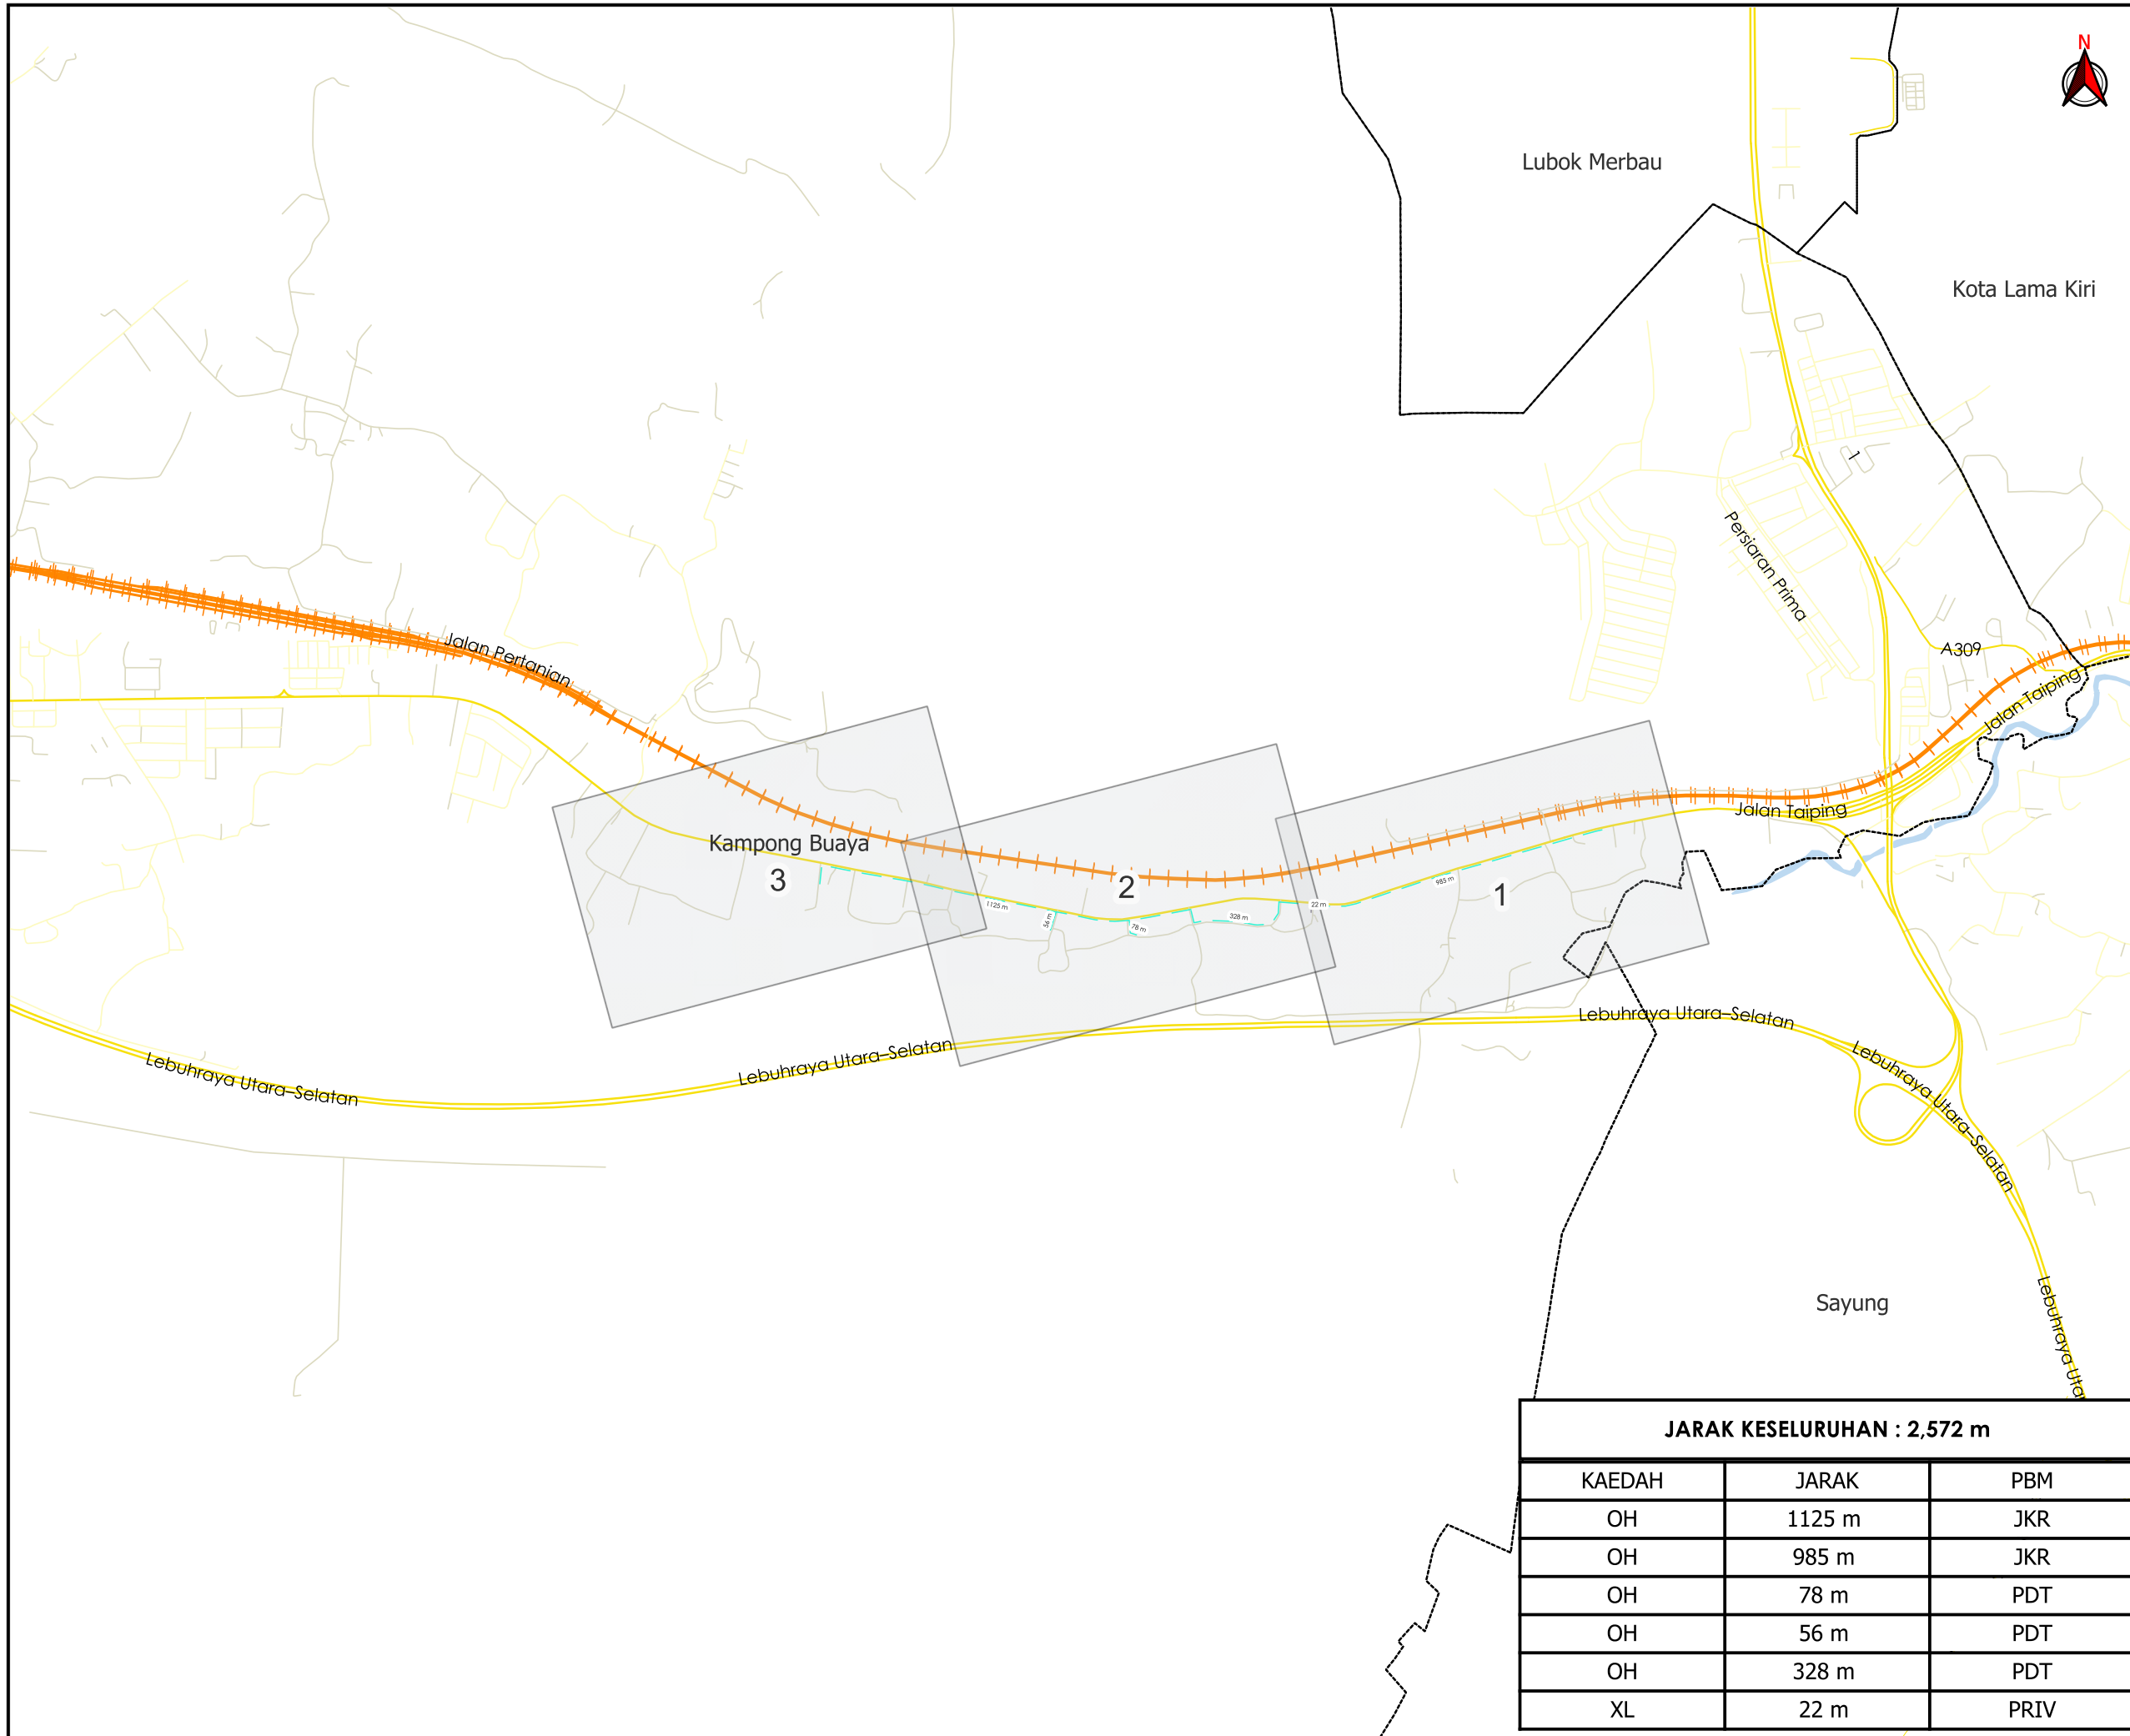

**TAJUK PERMOHONAN**  
 PROJEK PENYEDIAAN POINT OF PRESENCE (POP) FASA 2 HAB INFRASTRUKTUR GENTIAN OPTIK BERHAMPIRAN DENGAN SEKOLAH, PREMIS KERAJAAN DAN KOMUNITI SEKITARNYA OLEH KEMENTERIAN KOMUNIKASI (ZON UTARA - PERAK & KEDAH) SERAHAN DOKUMEN LENGKAP BAGI PERMOHONAN KELULUSAN IZIN LALU ABA4026 - SEKOLAH KEBANGSAAN PADANG ASAM

**PETUNJUK**

- JALAN JKR
- JALAN PERSENDIRIAN
- JALAN TIDAK TERLIBAT
- OVERHEAD

**PIHAK BERKUASA MELULUS**

|  |                                      |
|--|--------------------------------------|
|  | JABATAN KERJA RAYA KUALA KANGSAR     |
|  | PEJABAT DAERAH & TANAH KUALA KANGSAR |


**PENYEDIA UTILITI**

|                        |                  |
|------------------------|------------------|
| JENIS PELAN            | PELAN IZIN LALU  |
| PELUKIS PELAN          | SYAHMIZA SUHAILA |
| TARIKH DIKELUARKAN     | 2025-06-16       |
| MUKA SURAT             | 0/3              |
| NO FAIL RUJUKAN        | PINDAAN          |
| KUDR/KACP/A/05/25/0498 | <b>00</b>        |

**JARAK KESELURUHAN : 2,572 m**

| KAEDAH | JARAK  | PBM  |
|--------|--------|------|
| OH     | 1125 m | JKR  |
| OH     | 985 m  | JKR  |
| OH     | 78 m   | PDT  |
| OH     | 56 m   | PDT  |
| OH     | 328 m  | PDT  |
| XL     | 22 m   | PRIV |

**\*PENGUKURAN BERDASARKAN JARAK SATELIT**

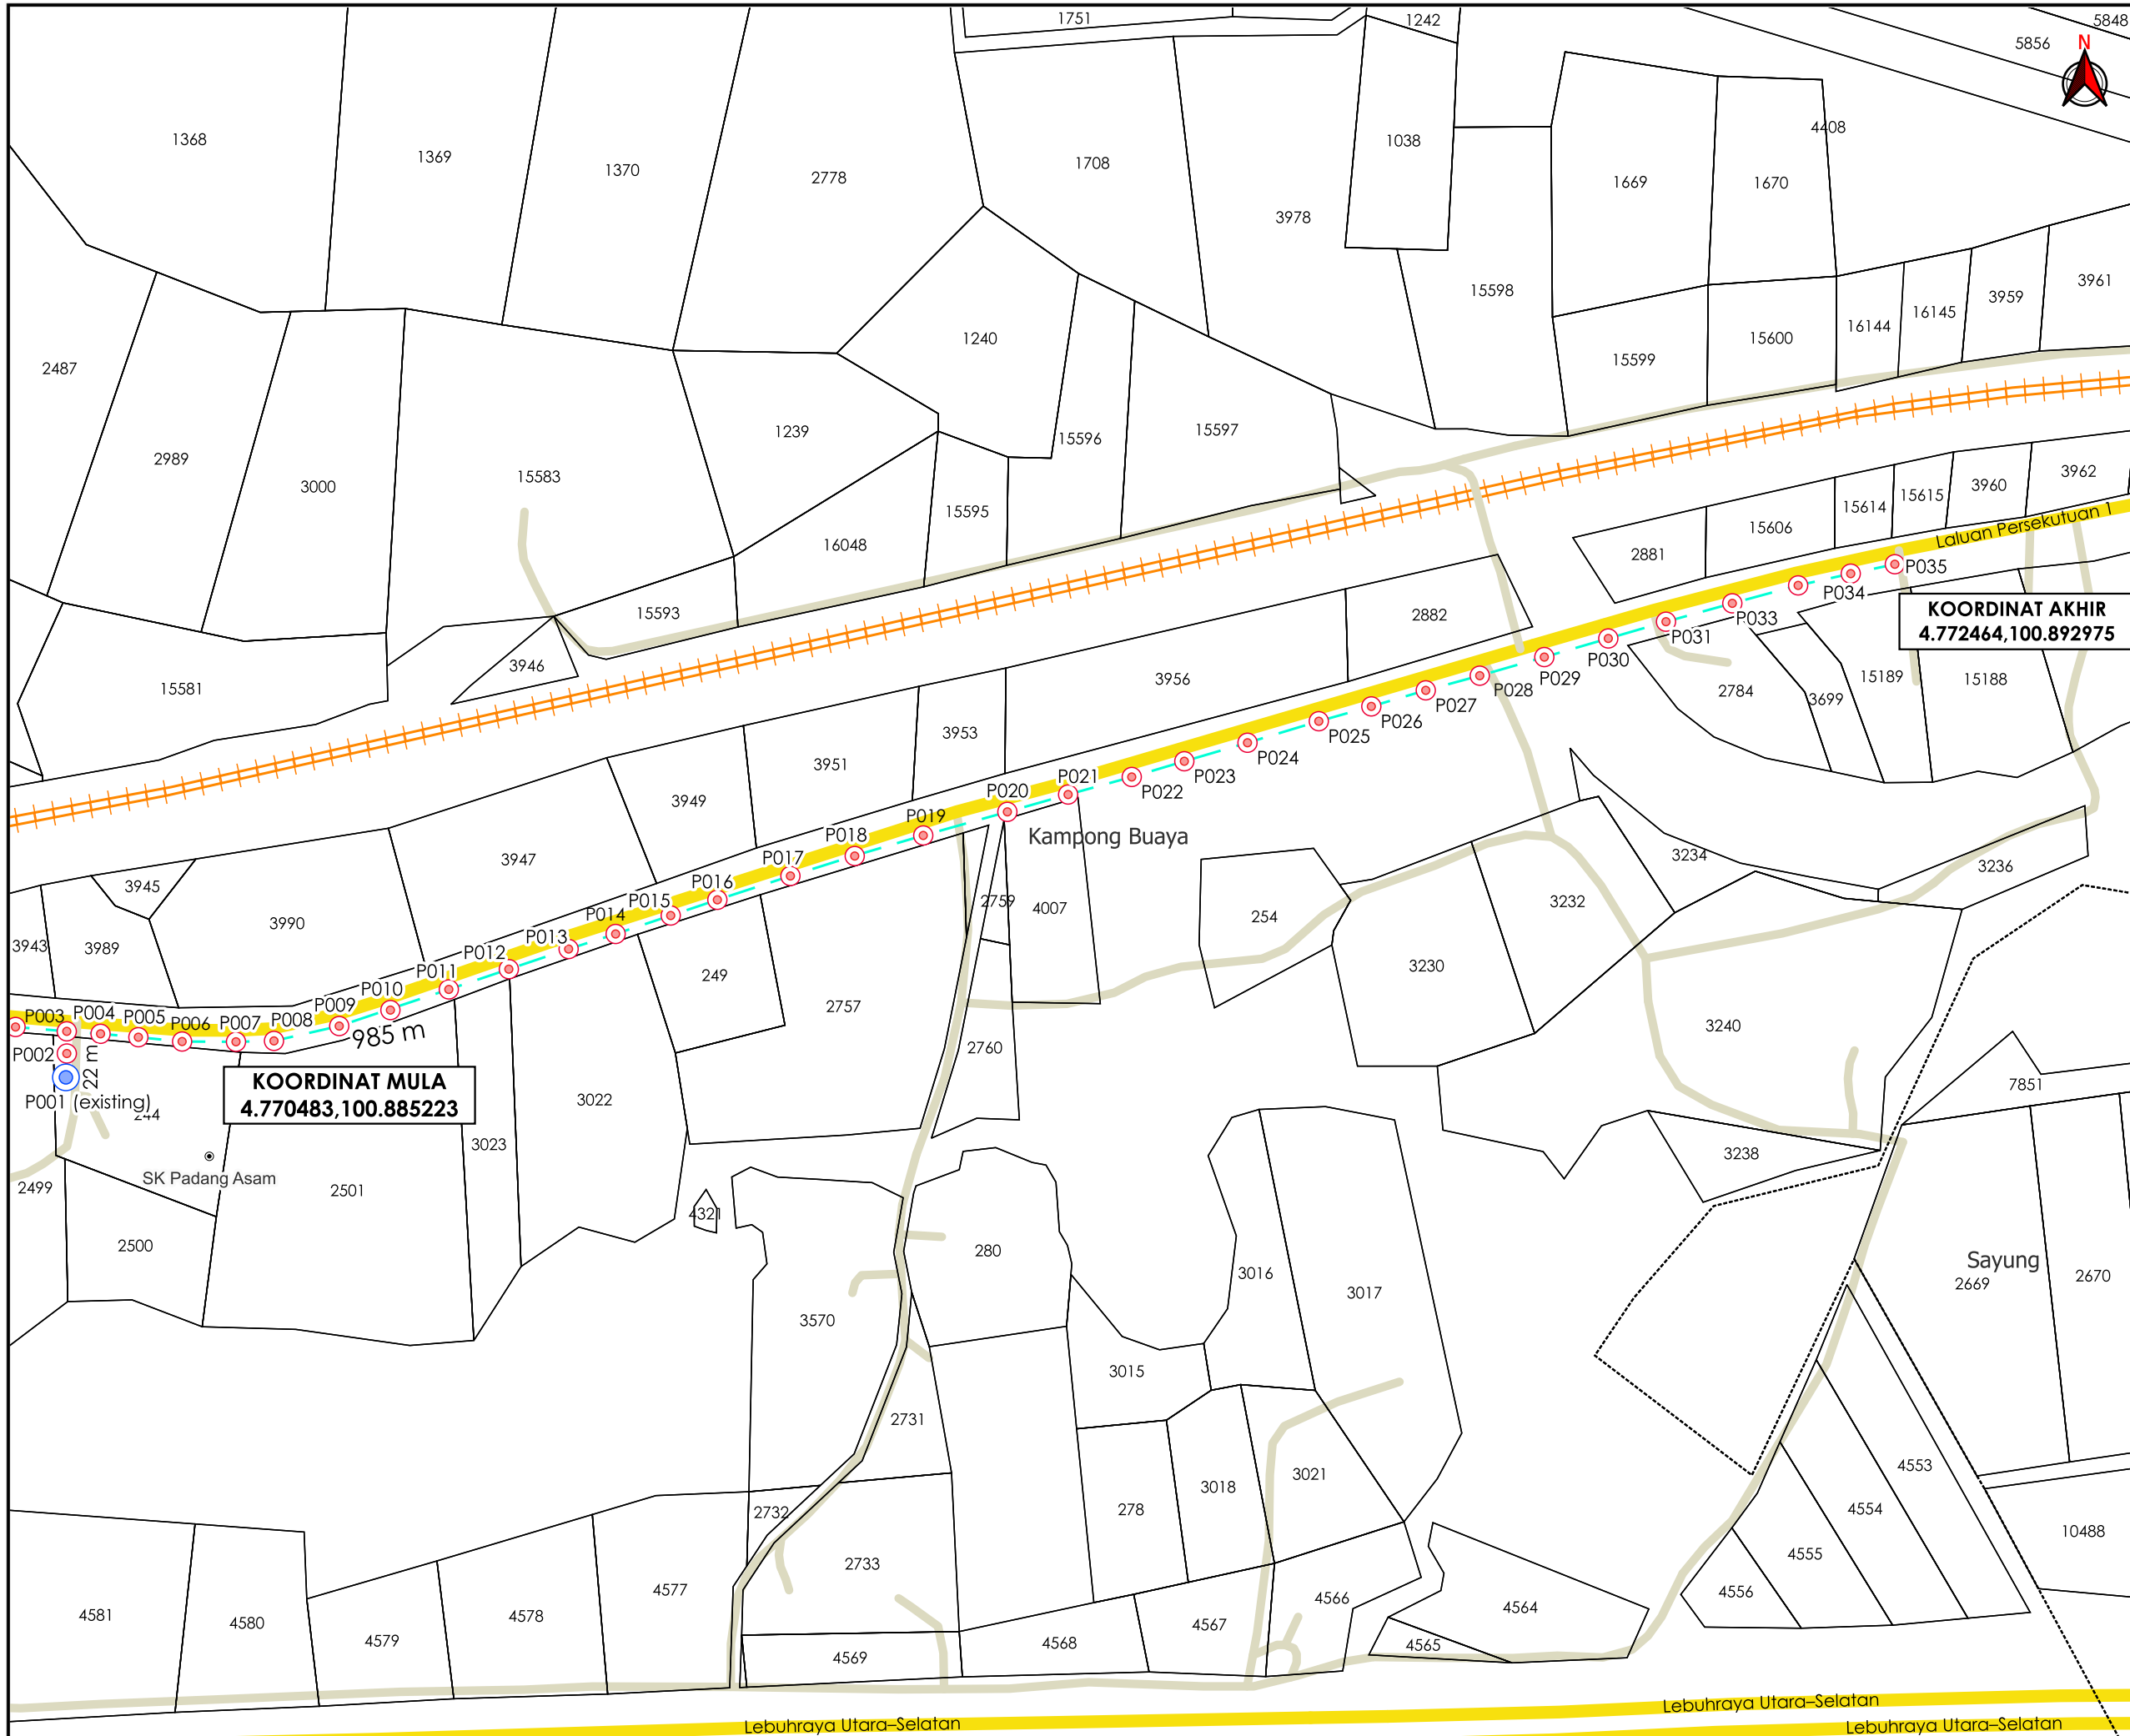

AGENSI PENYELARAS  
**KORIDOR UTILITI**  
 DARUL RIDZUAN



**TAJUK PERMOHONAN**  
 PROJEK PENYEDIAAN POINT OF PRESENCE (POP) FASA 2 HAB INFRASTRUKTUR GENTIAN OPTIK BERHAMPIRAN DENGAN SEKOLAH, PREMIS KERAJAAN DAN KOMUNITI SEKITARNYA OLEH KEMENTERIAN KOMUNIKASI (ZON UTARA - PERAK & KEDAH) SERAHAN DOKUMEN LENGKAP BAGI PERMOHONAN KELULUSAN IZIN LALU ABA4026 - SEKOLAH KEBANGSAAN PADANG ASAM

**KOORDINAT AKHIR**  
 4.772464,100.892975

**KOORDINAT MULA**  
 4.770483,100.885223

**PETUNJUK**

- JALAN JKR
- JALAN PERSENDIRIAN
- JALAN TIDAK TERLIBAT
- OVERHEAD
- TIANG CADANGAN
- TIANG SEDIA ADA


**PIHAK BERKUASA MELULUS**

|  |   |
|--|---|
|  | <b>JABATAN KERJA RAYA KUALA KANGSAR</b>         |
|  | <b>PEJABAT DAERAH &amp; TANAH KUALA KANGSAR</b> |

**PENYEDIA UTILITI**

|                        |                  |
|------------------------|------------------|
| JENIS PELAN            | PELAN IZIN LALU  |
| PELUKIS PELAN          | SYAHMIZA SUHAILA |
| TARIKH DIKELUARKAN     | 2025-06-16       |
| MUKA SURAT             | 1/3              |
| NO FAIL RUJUKAN        | PINDAAN          |
| KUDR/KACP/A/05/25/0498 | 00               |

\*PENGUKURAN BERDASARKAN JARAK SATELIT

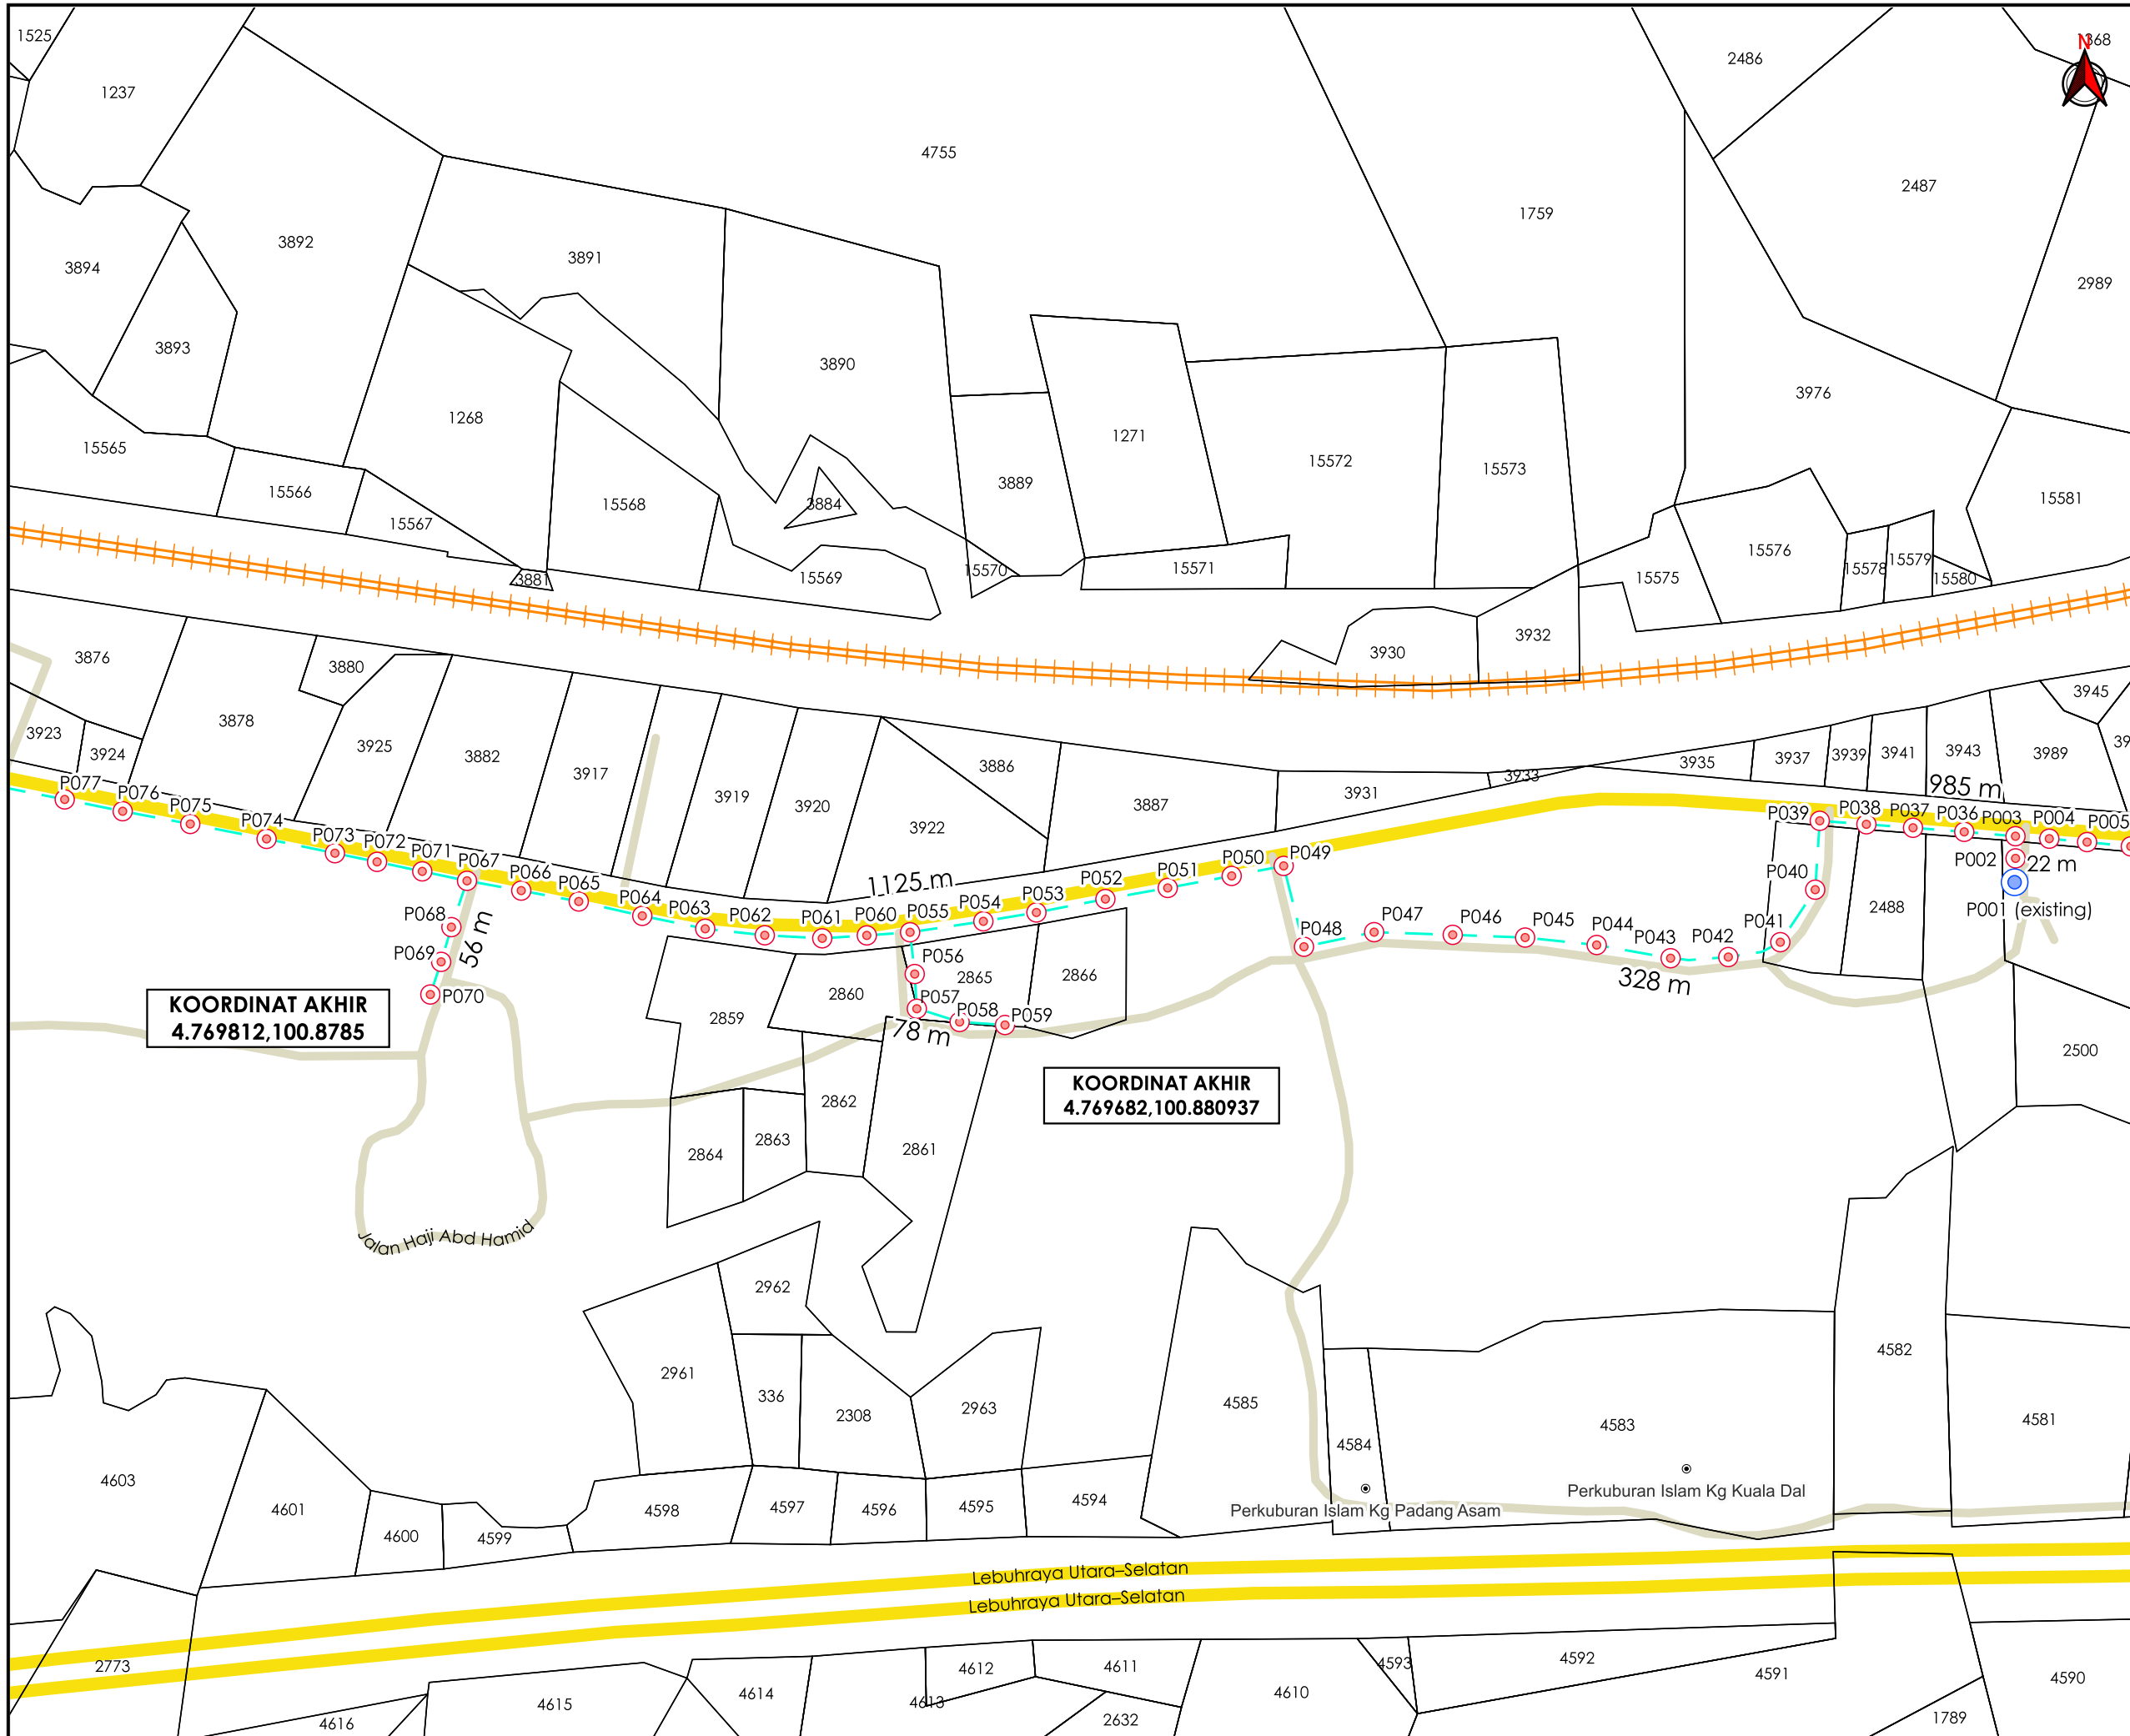

**TAJUK PERMOHONAN**  
 PROJEK PENYEDIAAN POINT OF PRESENCE (POP) FASA 2 HAB INFRASTRUKTUR GENTIAN OPTIK BERHAMPIRAN DENGAN SEKOLAH, PREMIS KERAJAAN DAN KOMUNITI SEKITARNYA OLEH KEMENTERIAN KOMUNIKASI (ZON UTARA - PERAK & KEDAH) SERAHAN DOKUMEN LENGKAP BAGI PERMOHONAN KELULUSAN IZIN LALU ABA4026 - SEKOLAH KEBANGSAAN PADANG ASAM

**PETUNJUK**

- JALAN JKR
- JALAN PERSENDIRIAN
- JALAN TIDAK TERLIBAT
- OVERHEAD
- TIANG CADANGAN
- TIANG SEDIA ADA

**PIHAK BERKUASA MELULUS**

|   |                                      |
|---|--------------------------------------|
|  | JABATAN KERJA RAYA KUALA KANGSAR     |
|  | PEJABAT DAERAH & TANAH KUALA KANGSAR |


**PENYEDIA UTILITI**



|                        |                  |
|------------------------|------------------|
| JENIS PELAN            | PELAN IZIN LALU  |
| PELUKIS PELAN          | SYAHMIZA SUHAILA |
| TARIKH DIKELUARKAN     | 2025-06-16       |
| MUKA SURAT             | 2/3              |
| NO FAIL RUJUKAN        | PINDAAN          |
| KUDR/KACP/A/05/25/0498 | <b>00</b>        |

**KOORDINAT AKHIR**  
 4.769812,100.8785

**KOORDINAT AKHIR**  
 4.769682,100.880937

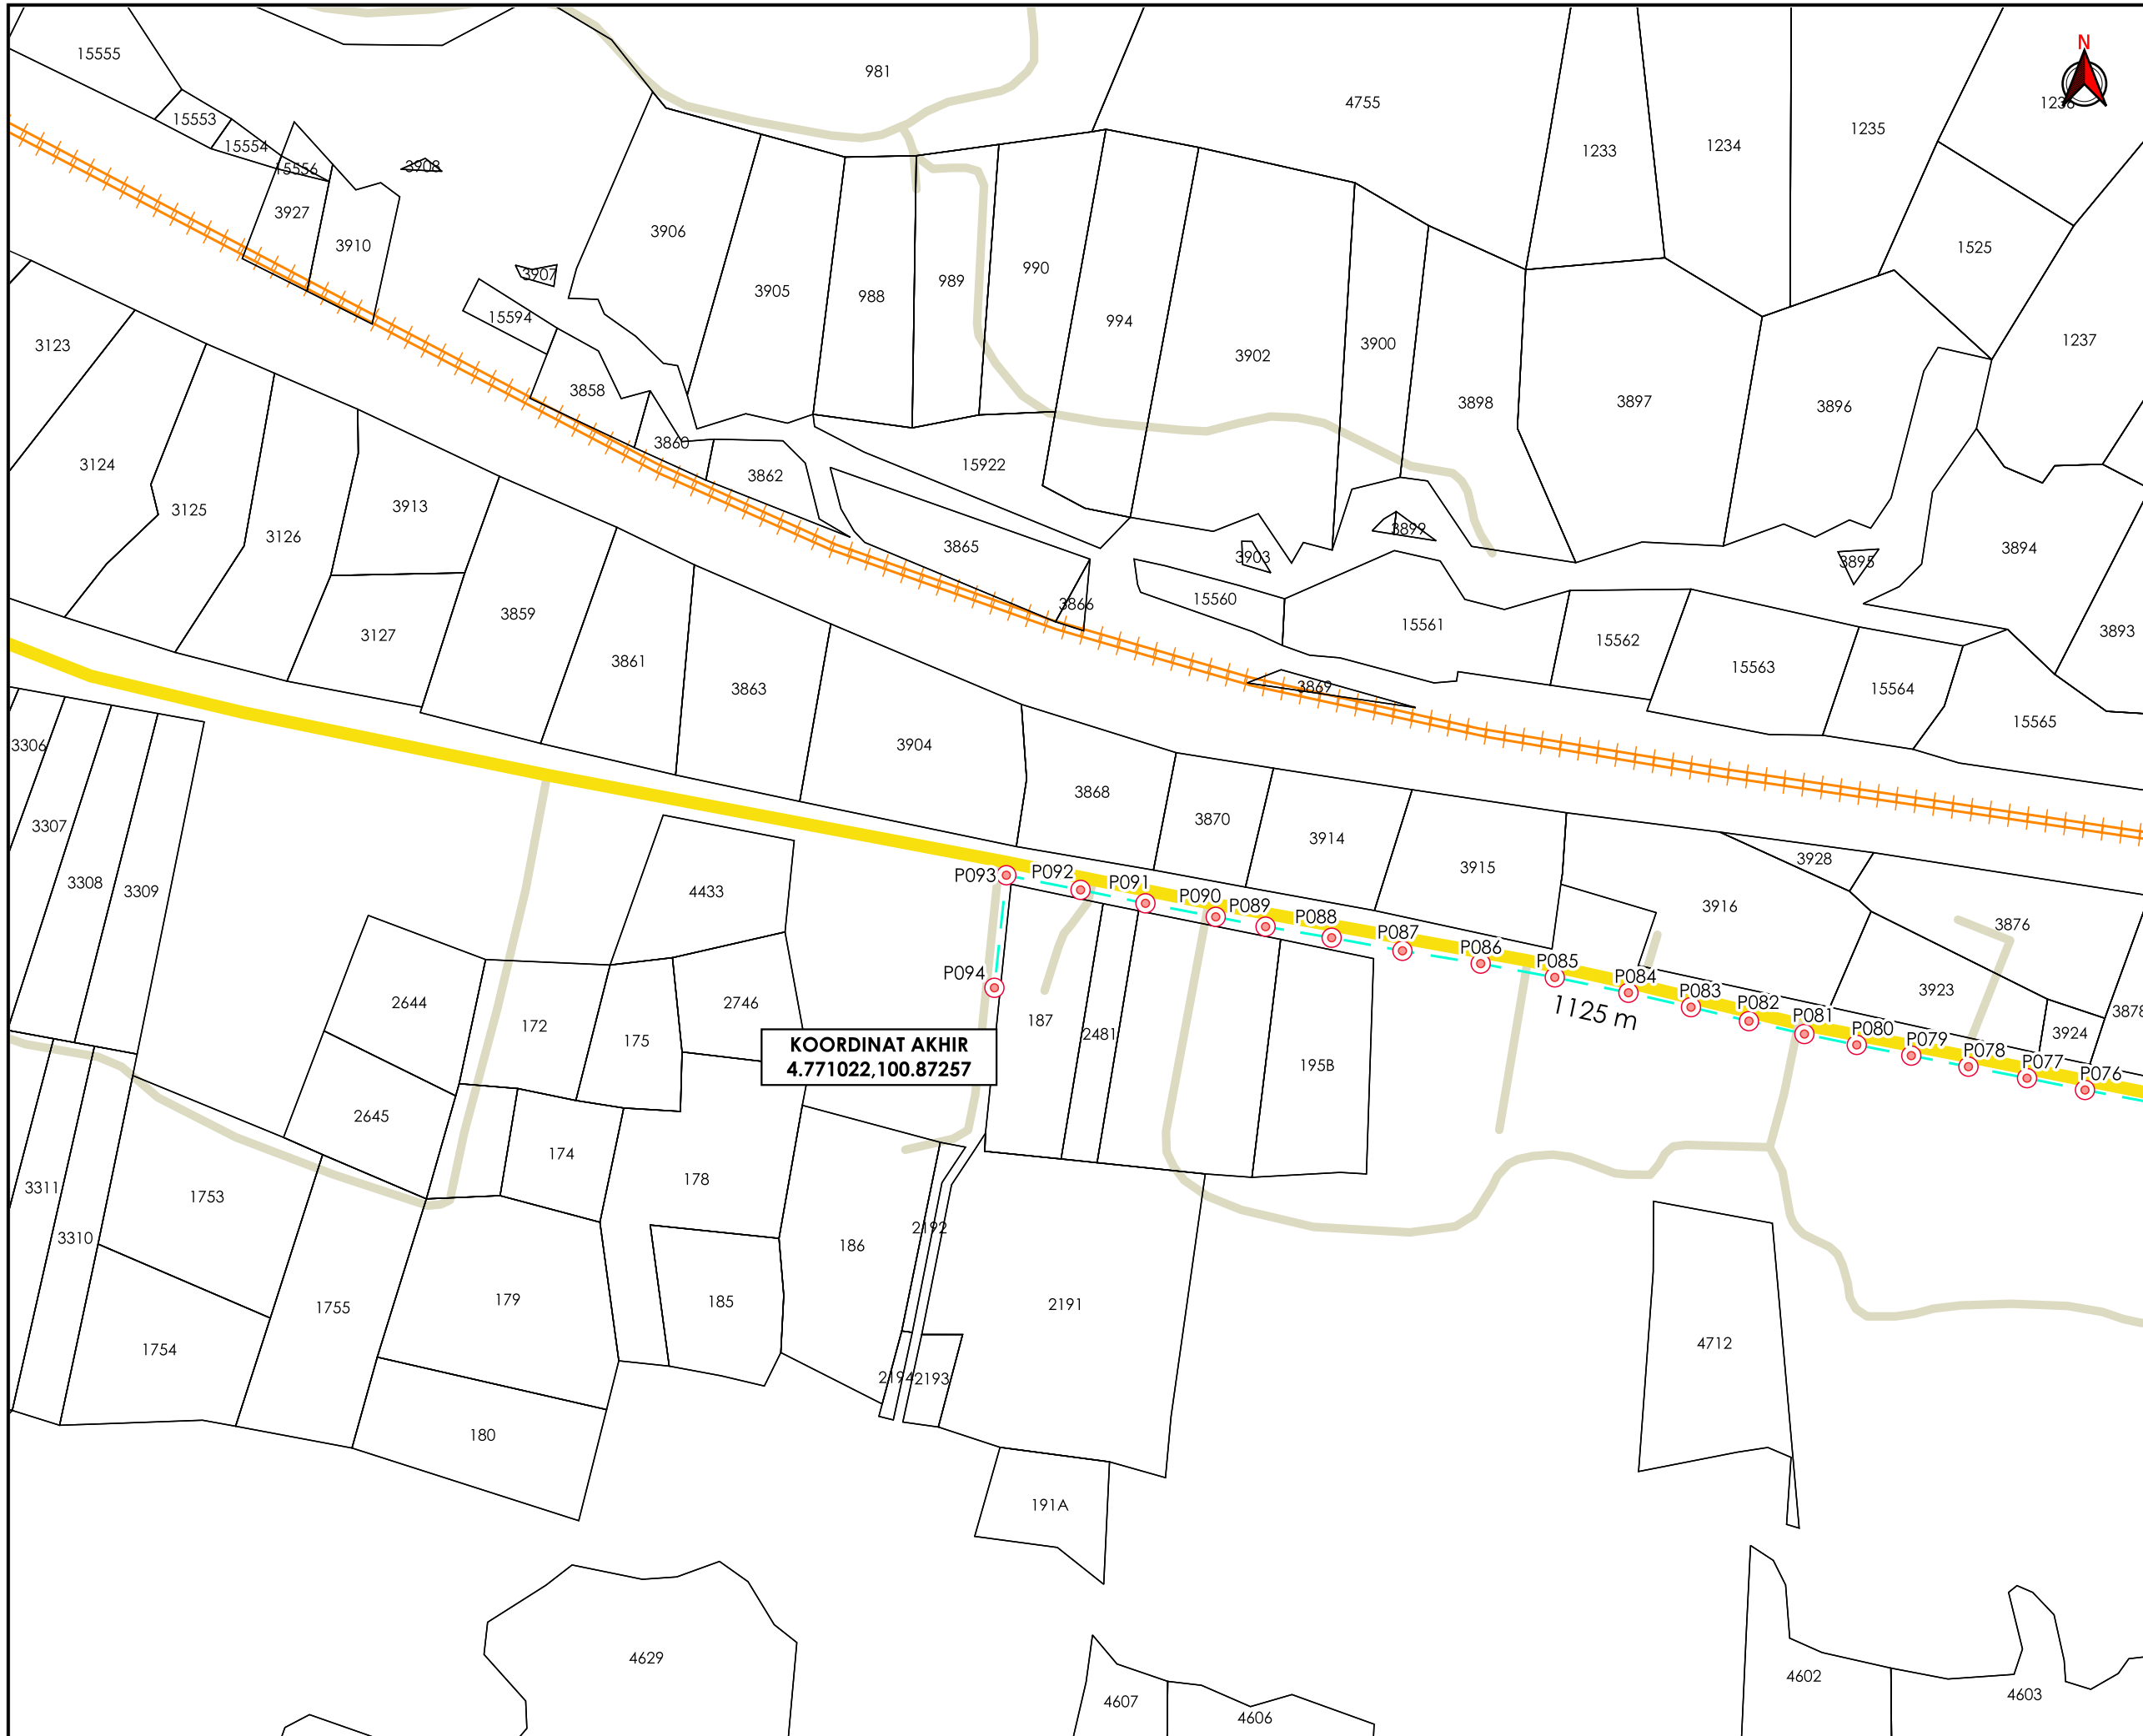

**TAJUK PERMOHONAN**  
 PROJEK PENYEDIAAN POINT OF PRESENCE (POP) FASA 2 HAB INFRASTRUKTUR GENTIAN OPTIK BERHAMPIRAN DENGAN SEKOLAH, PREMIS KERAJAAN DAN KOMUNITI SEKITARNYA OLEH KEMENTERIAN KOMUNIKASI (ZON UTARA - PERAK & KEDAH) SERAHAN DOKUMEN LENGKAP BAGI PERMOHONAN KELULUSAN IZIN LALU ABA4026 - SEKOLAH KEBANGSAAN PADANG ASAM

**PETUNJUK**

- JALAN JKR
- JALAN PERSENDIRIAN
- JALAN TIDAK TERLIBAT
- OVERHEAD
- TIANG CADANGAN
- TIANG SEDIA ADA

**PIHAK BERKUASA MELULUS**

|  |                                      |
|--|--------------------------------------|
|  | JABATAN KERJA RAYA KUALA KANGSAR     |
|  | PEJABAT DAERAH & TANAH KUALA KANGSAR |



|                        |                  |
|------------------------|------------------|
| JENIS PELAN            | PELAN IZIN LALU  |
| PELUKIS PELAN          | SYAHMIZA SUHAILA |
| TARIKH DIKELUARKAN     | 2025-06-16       |
| MUKA SURAT             | 3/3              |
| NO FAIL RUJUKAN        | PINDAAN          |
| KUDR/KACP/A/05/25/0498 | 00               |

**\*PENGUKURAN BERDASARKAN JARAK SATELIT**