

**KORIDOR
UTILITI**
DARUL RIDZUAN



**TENAGA
NASIONAL**

**BEKALAN ELEKTRIK KE CADANGAN MEMBINA 18 UNIT
RUMAH BERKEMBAR 1 TINGKAT JENIS A DI ATAS
PT264706-PT264723 & 16 UNIT RUMAH BERKEMBAR 1
TINGKAT JENIS B DI ATAS PT264736-PT264751 DI ATAS
SEBAHAGIAN LOT 15441 DAN LOT 17752, TAMAN TANJUNG
UTARA, TANJUNG RAMBUTAN, MUKIM HULU KINTA, DAERAH
KINTA, PERAK DARUL RIDZUAN UNTUK TETUAN UPAYA EMAS
SDN BHD. -PERMOHONAN PERMIT PENGOREKAN JALAN DI
JALAN TANJUNG UTARA 4**

PELAN IZIN LALU

**NO FAIL RUJUKAN
KUDR/TNBB/B/05/25/0439**



TAJUK PERMOHONAN
BEKALAN ELEKTRIK KE CADANGAN MEMBINA 18 UNIT RUMAH BERKEMBAR 1 TINGKAT JENIS A DI ATAS PT264706-PT264723 & 16 UNIT RUMAH BERKEMBAR 1 TINGKAT JENIS B DI ATAS PT264736-PT264751 DI ATAS SEBAHAGIAN LOT 15441 DAN LOT 17752, TAMAN TANJUNG UTARA, TANJUNG RAMBUTAN, MUKIM HULU KINTA, DAERAH KINTA, PERAK DARUL RIDZUAN UNTUK TETUAN UPAYA EMAS SDN BHD. -PERMOHONAN PERMIT PENGOREKAN JALAN DI JALAN TANJUNG UTARA 4

PETUNJUK

- JALAN PBT
- JALAN PERSENDIRIAN
- CARRIAGE WAY
- - - JALAN TIDAK TERLIBAT
- ⊗ TITIK MULA/AKHIR

PIHAK BERKUASA MELULUS




MAJLIS BANDARAYA IPOH

PENYEDIA UTILITI



JENIS PELAN	PELAN IZIN LALU
PELUKIS PELAN	SYAHMIZA SUHAILA
TARIKH DIKELUARKAN	2025-05-22
MUKA SURAT	1/1
NO FAIL RUJUKAN	PINDAAN
KUDR/TNBB/B/05/25/0439	00

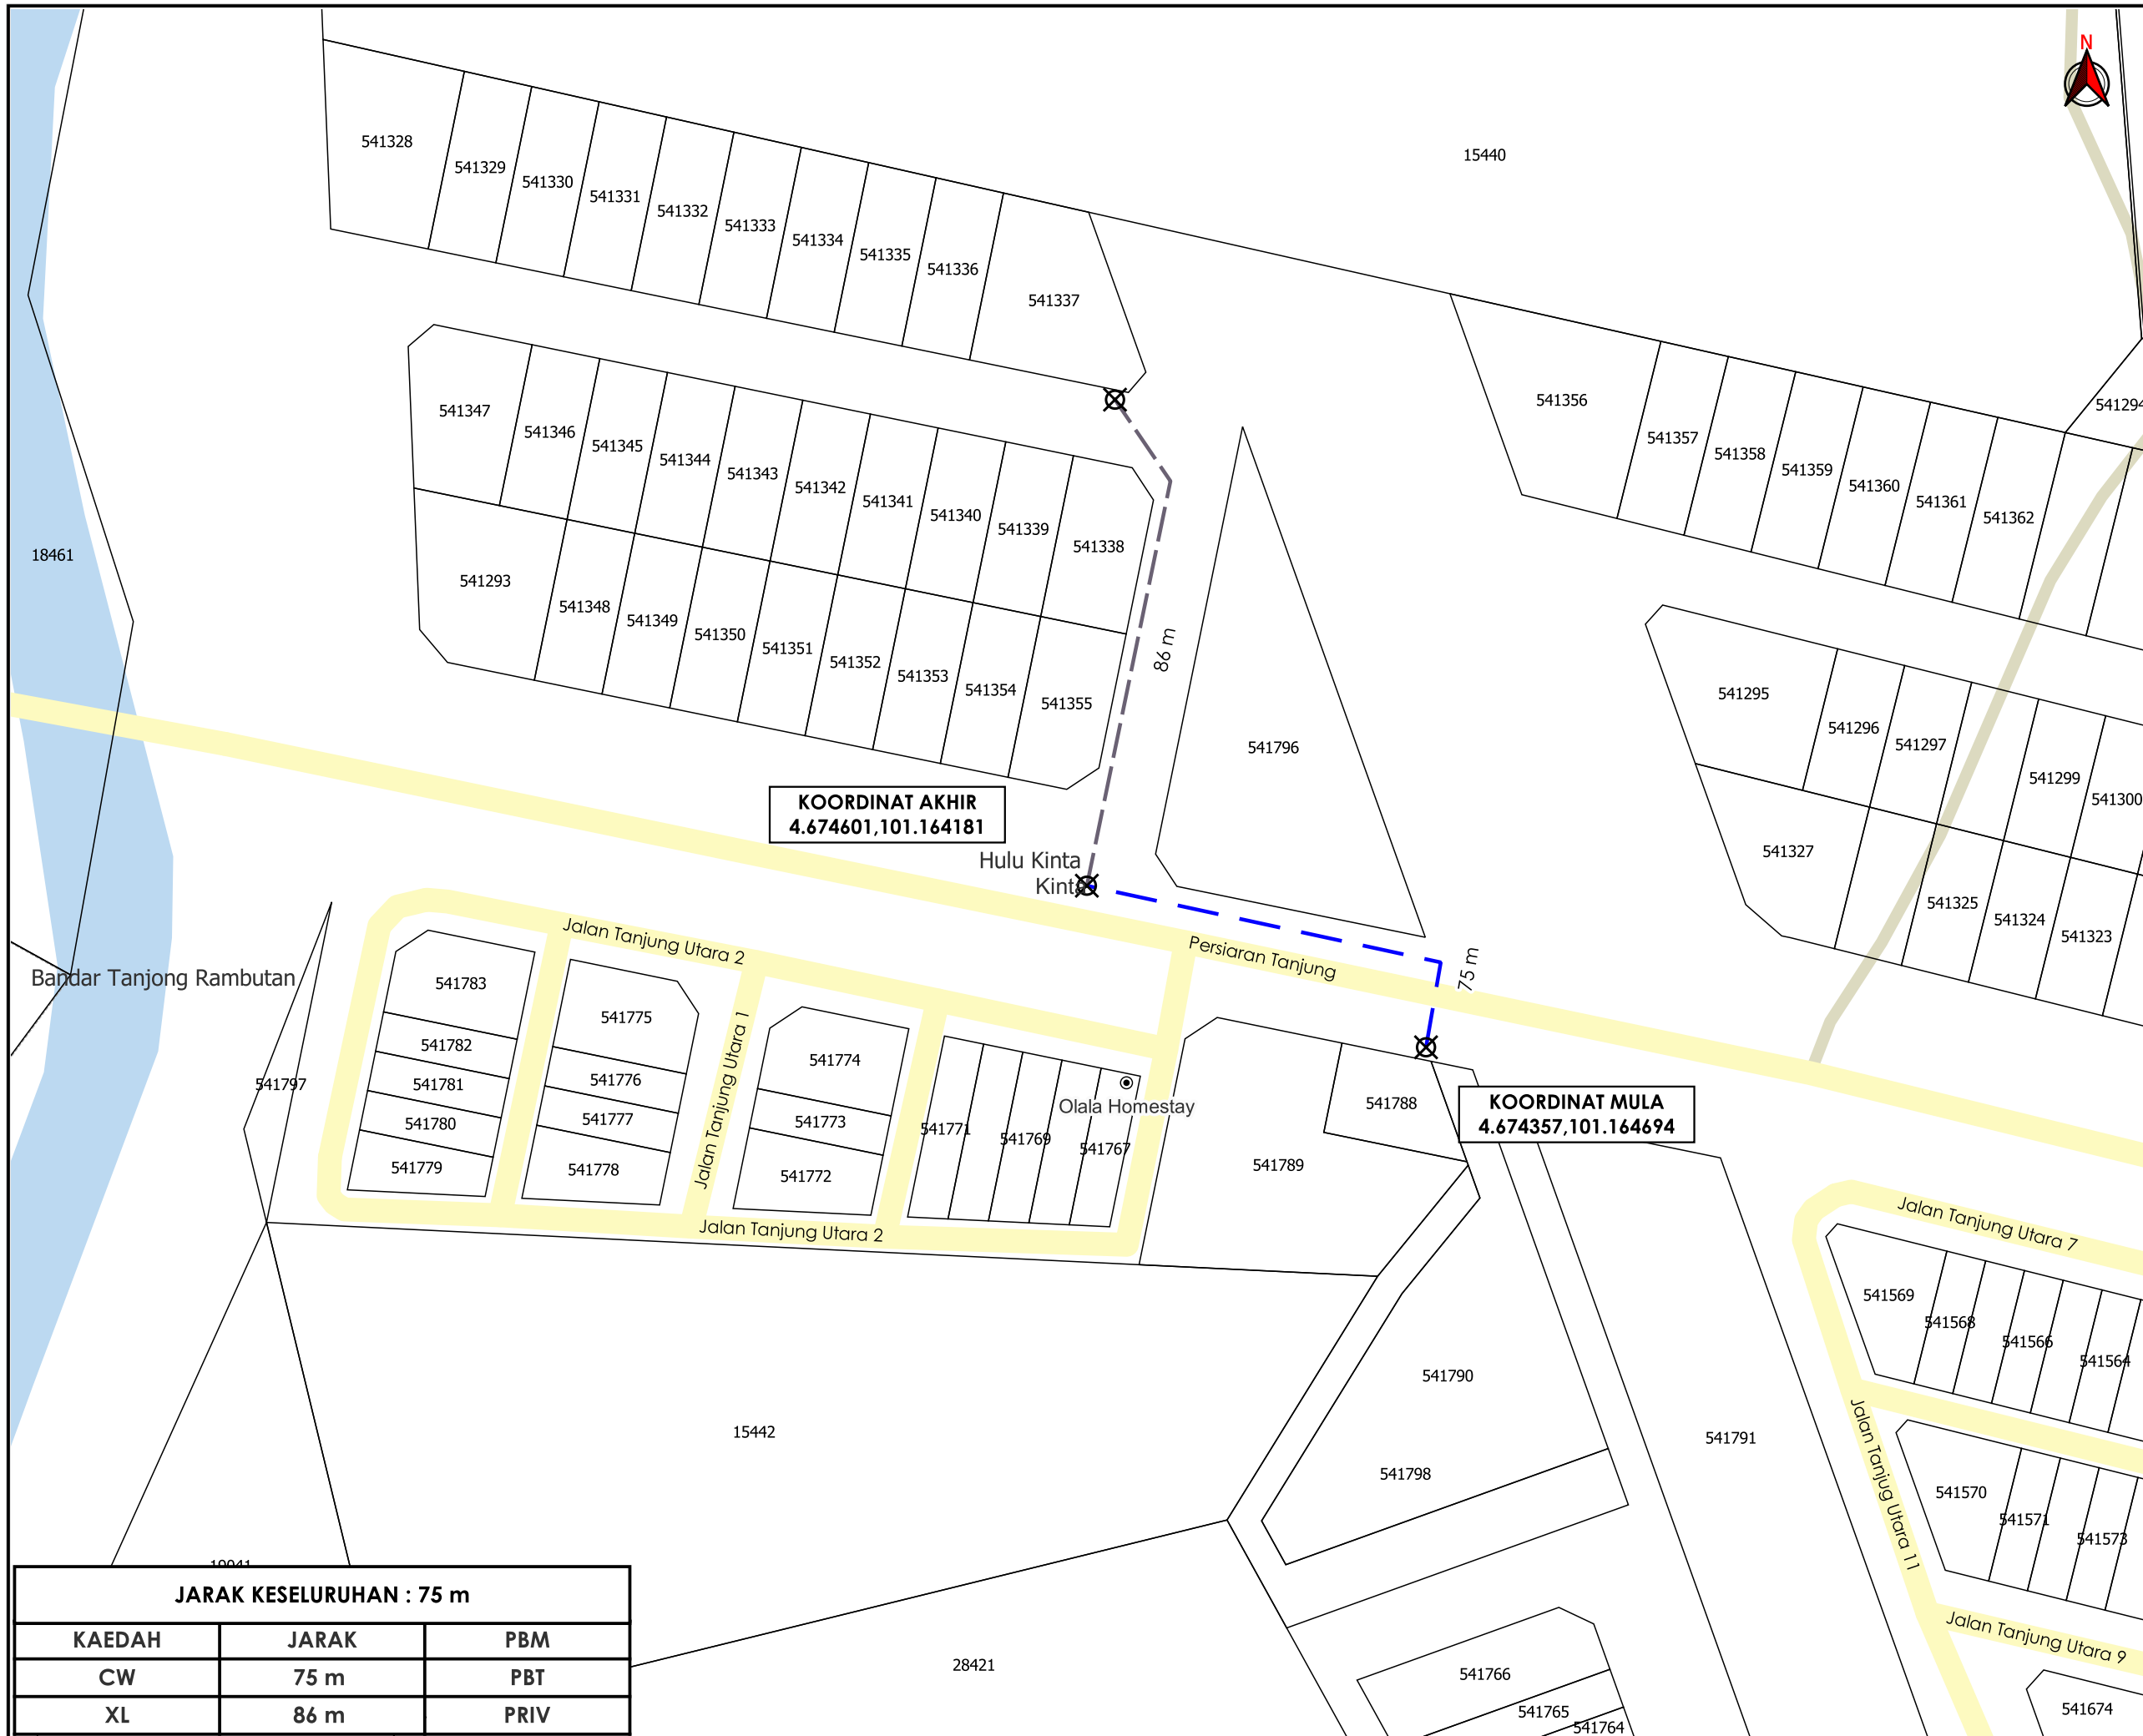

JARAK KESELURUHAN : 75 m		
KAEDAH	JARAK	PBM
CW	75 m	PBT
XL	86 m	PRIV