

**KORIDOR
UTILITI**
DARUL RIDZUAN



**TENAGA
NASIONAL**

CADANGAN PEMBANGUNAN BERCAKUP DI ATAS LOT PT 49262, PT 49263 DAN PT 57408 SELUAS 50 EKAR MUKIM HULU KINTA, DAERAH KINTA, NEGERI PERAK. UNTUK TETUAN ZAMAN TELADAN SDN BHD. (FASA 2 - 48 UNIT RUMAH TERES 2 TINGKAT (20' X 65') DI ATAS PLOT NO. 157 - PLOT NO. 204)

PELAN IZIN LALU

**NO FAIL RUJUKAN
KUDR/TNBB/B/02/26/0060**



AGENSI PENYELARAS

KORIDOR UTILITI DARUL RIDZUAN



TAJUK PERMOHONAN

CADANGAN PEMBANGUNAN BERCAMPUR DI ATAS LOT PT 49262, PT 49263 DAN PT 57408 SELUAS 50 EKAR MUKIM HULU KINTA, DAERAH KINTA, NEGERI PERAK. UNTUK TETUAN ZAMAN TELADAN SDN BHD. (FASA 2 - 48 UNIT RUMAH TERES 2 TINGKAT (20' X 65') DI ATAS PLOT NO. 157 - PLOT NO. 204)

PETUNJUK

- JALAN PBT
- CARRIAGE WAY
- TITIK MULA AKHIR

PIHAK BERKUASA MELULUS





MAJLIS BANDARAYA IPOH

PENYEDIA UTILITI



JENIS PELAN	PELAN IZIN LALU
PELUKIS PELAN	ADIB FARHAN
TARIKH DIKELUARKAN	2026-02-06
MUKA SURAT	1/1
NO FAIL RUJUKAN	PINDAAN
KUDR/TNBB/B/02/26/0060	00

JARAK KESELURUHAN : 13 m		
KAEDAH	JARAK	PBM
CW	13 m	PBT

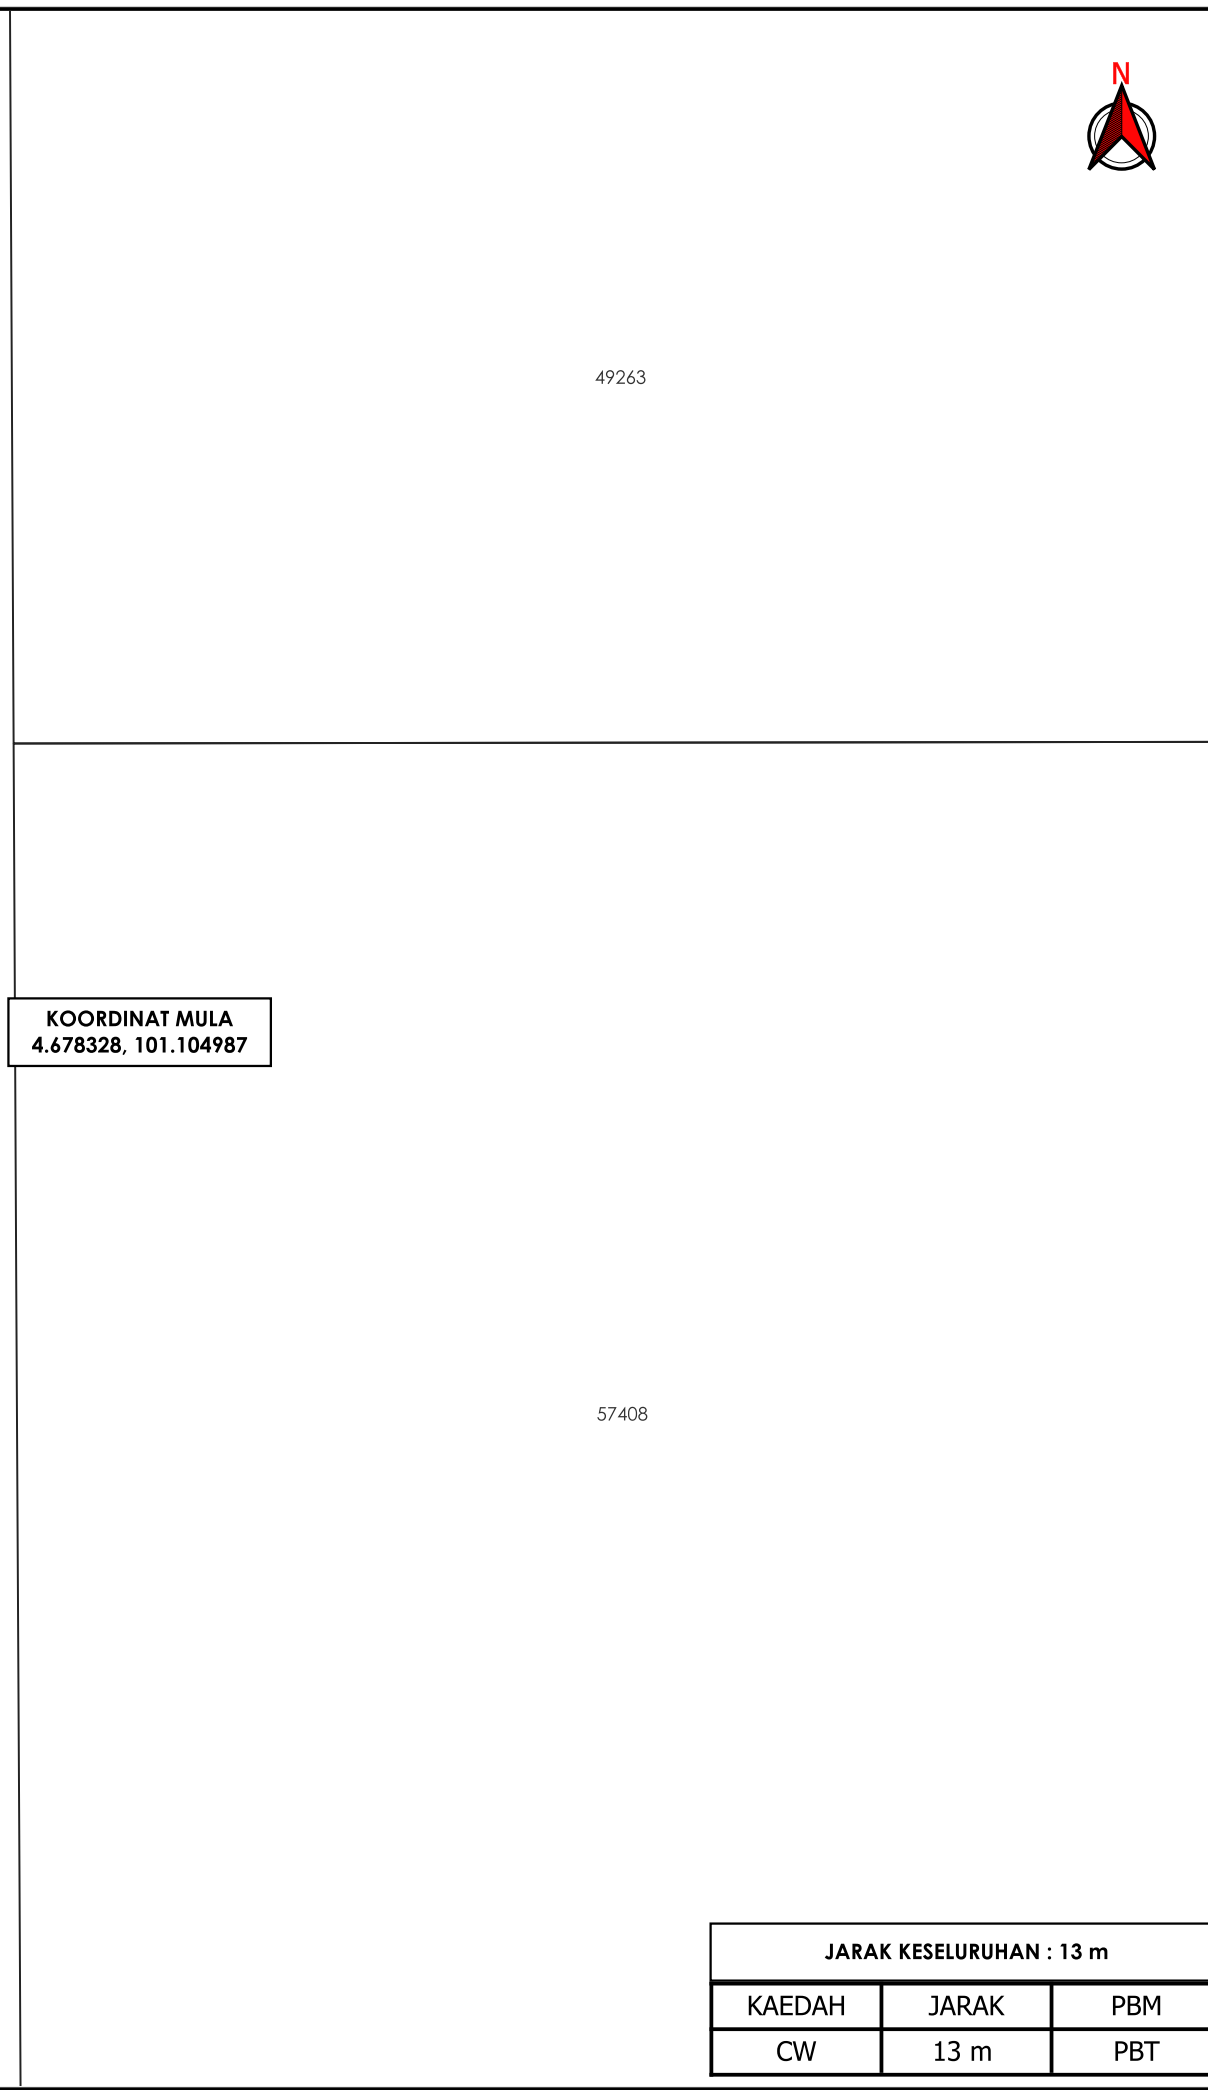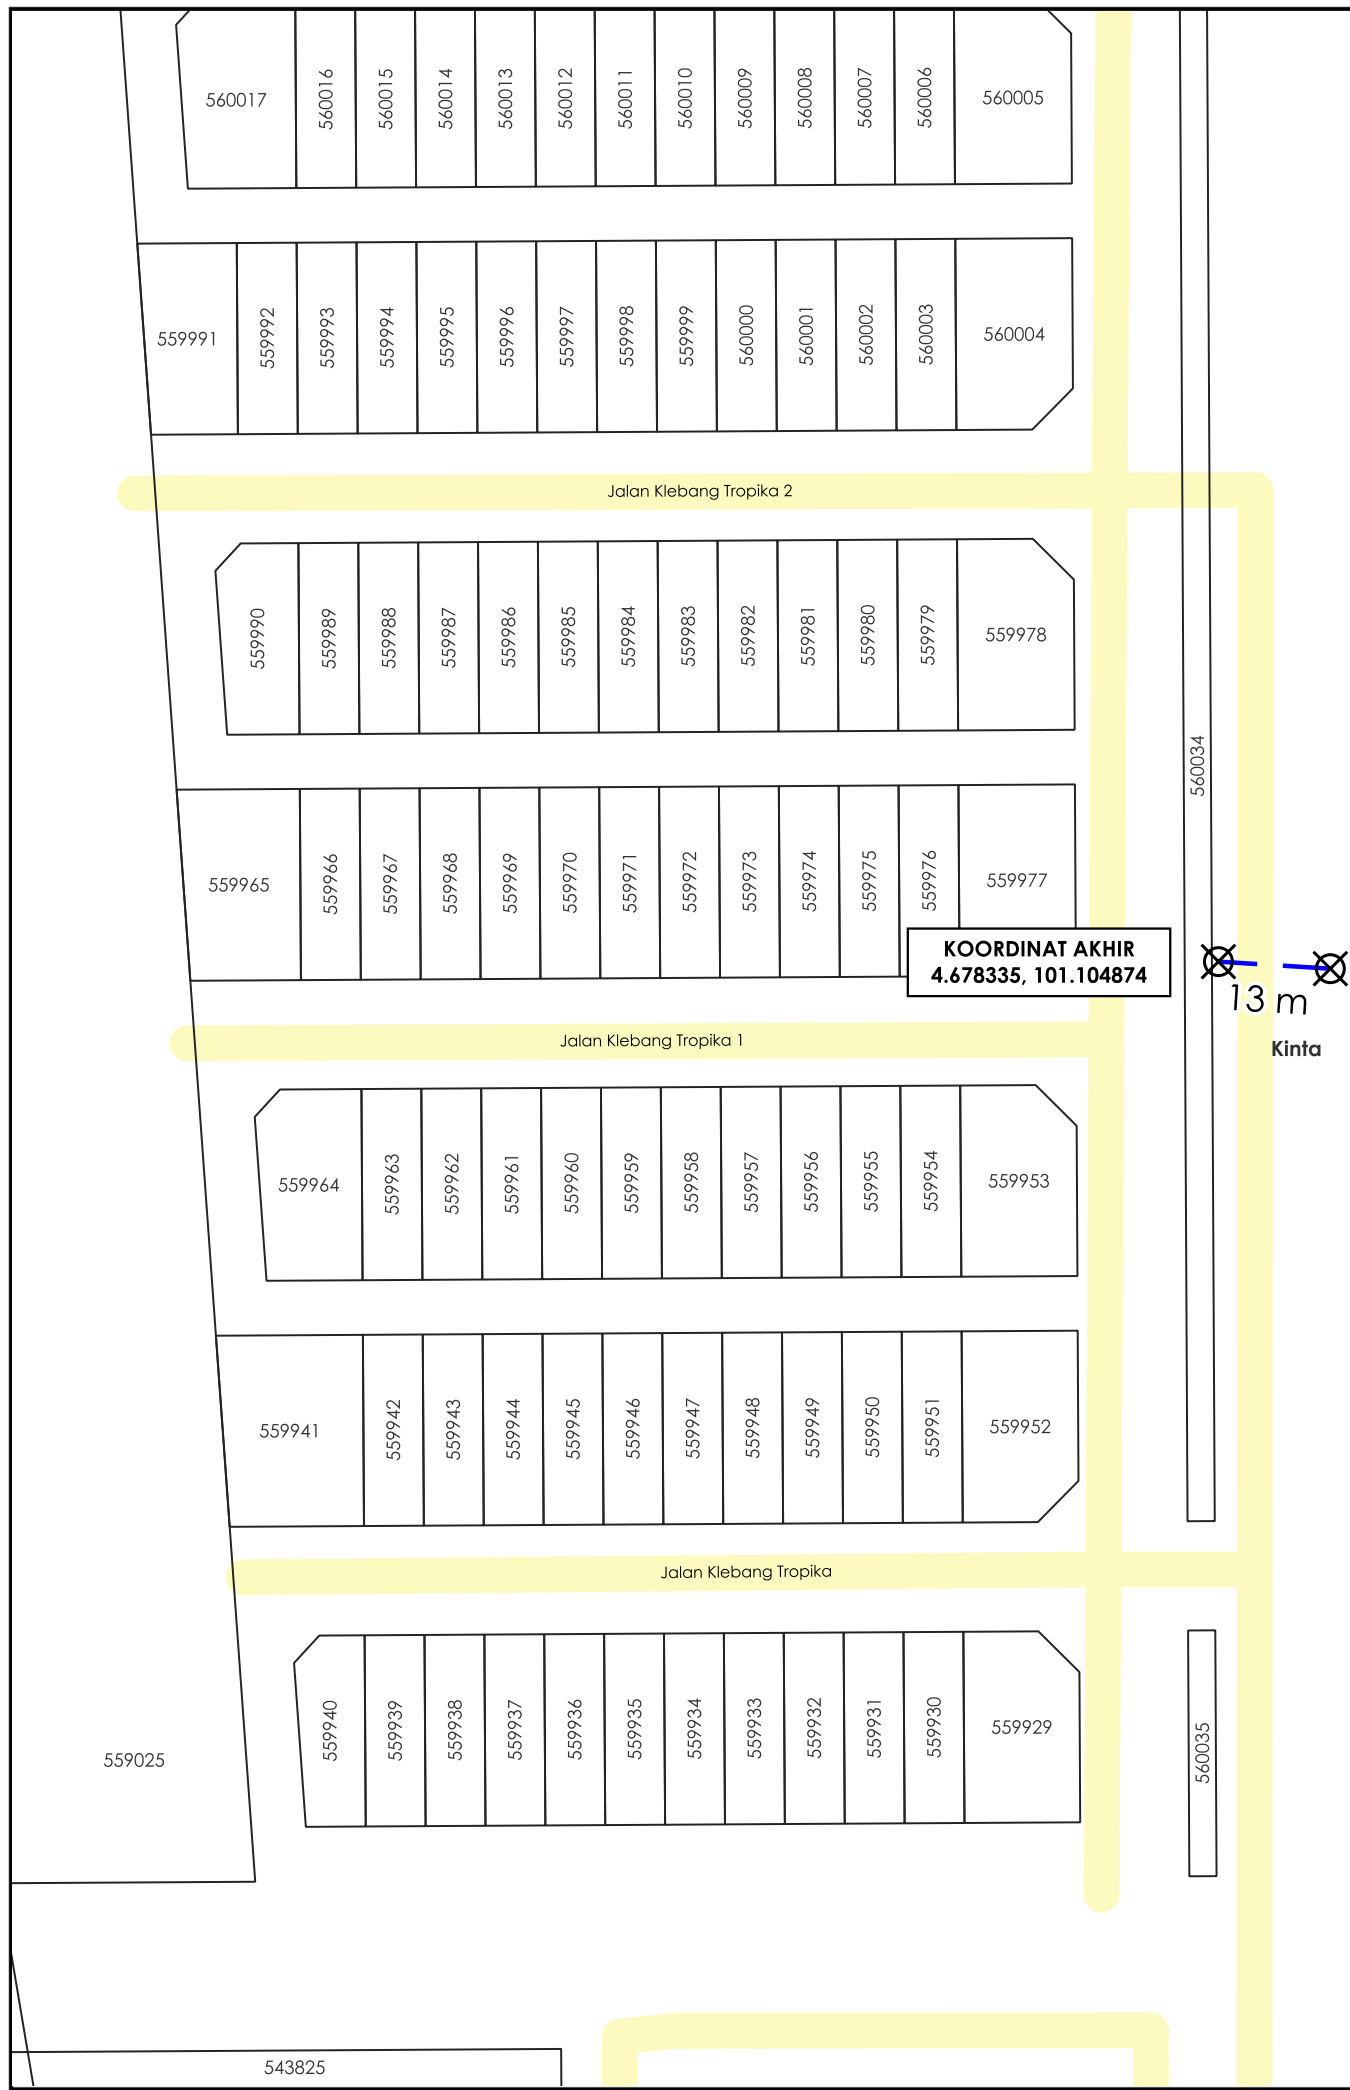

*PENGUKURAN BERDASARKAN JARAK SATELIT