


**KORIDOR
UTILITI**
DARUL RIDZUAN




 

**PROJEK PENYEDIAAN POINT OF PRESENCE (POP) FASA 2 HAB
INFRASTUKTUR GENTIAN OPTIK BERHAMPIRAN DENGAN
SEKOLAH, PREMIS KERAJAAN DAN KOMUNITI SEKITARNYA
OLEH KEMENTERIAN KOMUNIKASI (ZON UTARA – PERAK &
KEDAH) SERAHAN DOKUMEN LENGKAP BAGI PERMOHONAN
KELULUSAN IZIN LALU ABA4008- SEKOLAH KEBANGSAAN
KUALA KENAS**

PELAN IZIN LALU


**NO FAIL RUJUKAN
KUDR/KACP/A/05/25/0386**

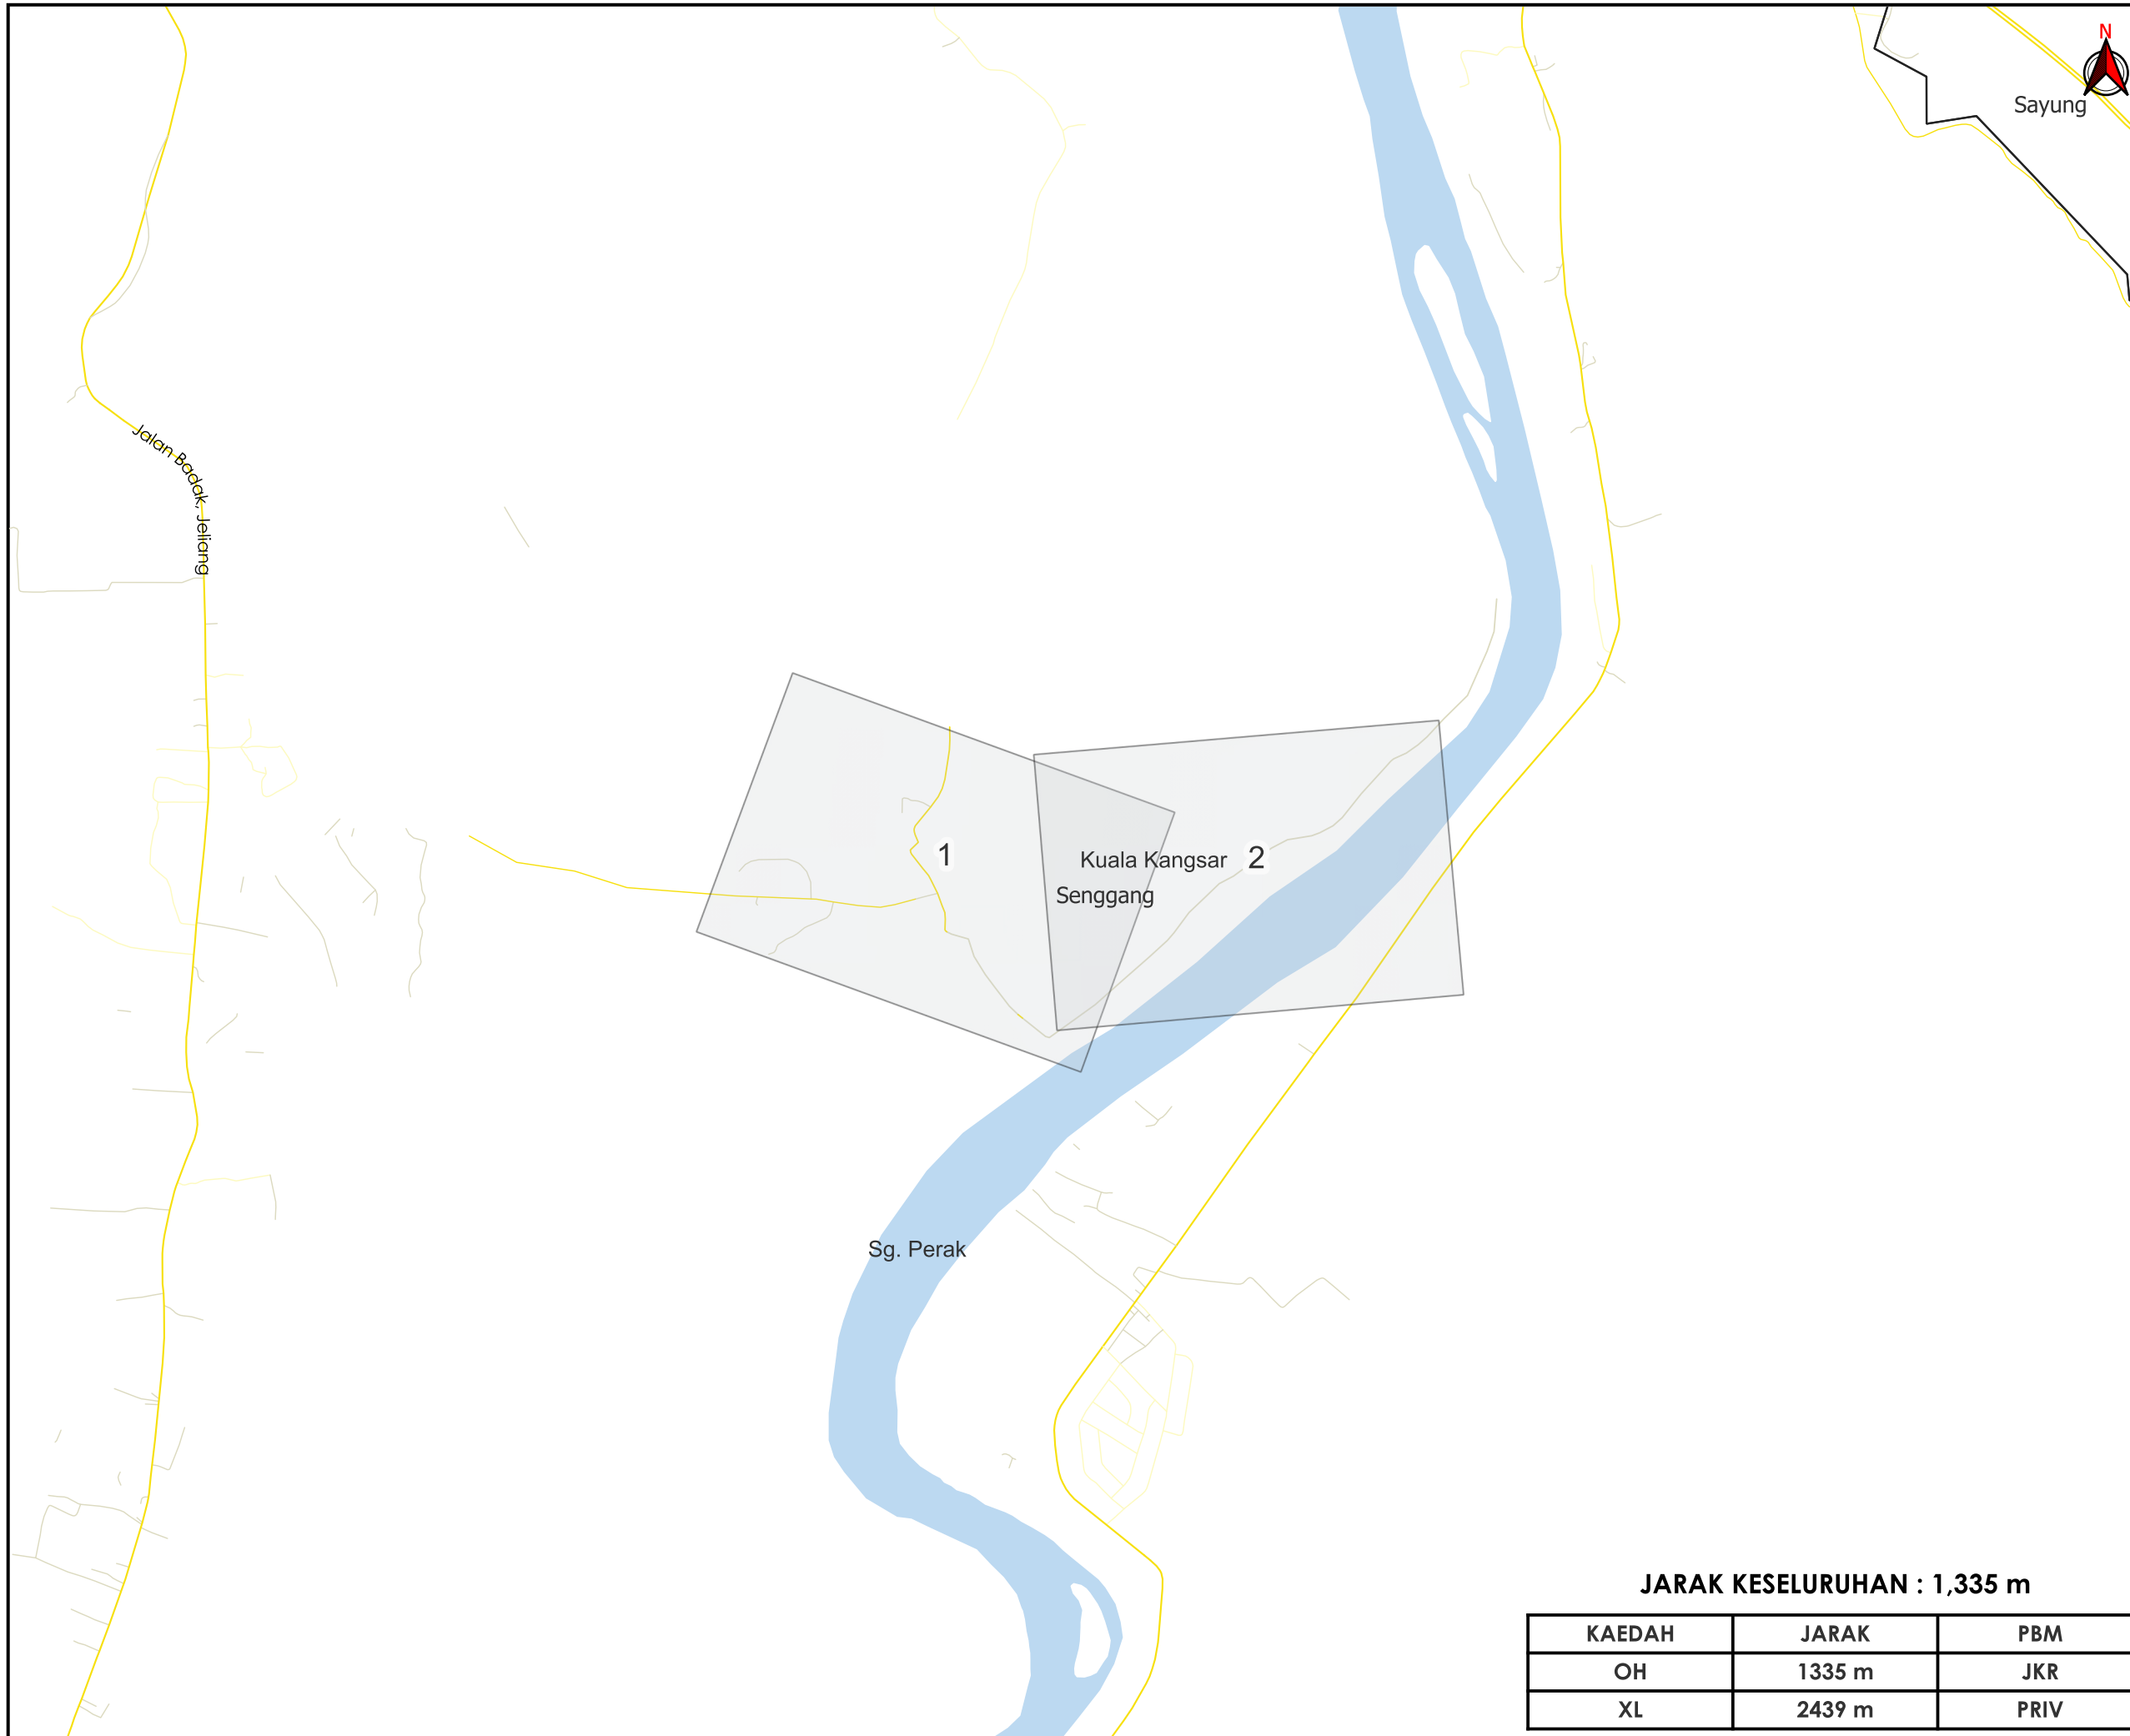

TAJUK PERMOHONAN
 PROJEK PENYEDIAAN POINT OF PRESENCE (POP) FASA 2 HAB INFRASTRUKTUR GENTIAN OPTIK BERHAMPIRAN DENGAN SEKOLAH, PREMIS KERAJAAN DAN KOMUNITI SEKITARNYA OLEH KEMENTERIAN KOMUNIKASI (ZON UTARA - PERAK & KEDAH) SERAHAN DOKUMEN LENGKAP BAGI PERMOHONAN KELULUSAN IZIN LALU ABA4008-SEKOLAH KEBANGSAAN KUALA KENAS

- PETUNJUK**
-  JALAN JKR
 -  JALAN PBT
 -  JALAN PERSENDIRIAN

PIHAK BERKUASA MELULUS

	JABATAN KERJA RAYA KUALA KANGSAR




JENIS PELAN	PELAN IZIN LALU
DILUKIS OLEH	NUR FAKIHAH
TARIKH	2025-05-13
DISEMAK & DISAHKAN	GS ADNIN FARAHM
TARIKH	2025-05-13
MUKA SURAT	0/2
NO FAIL RUJUKAN	PINDAAN
KUDR/KACP/A/05/25/0386	00

JARAK KESELURUHAN : 1,335 m

KAEDAH	JARAK	PBM
OH	1335 m	JKR
XL	2439 m	PRIV

*PENGUKURAN BERDASARKAN JARAK SATELIT

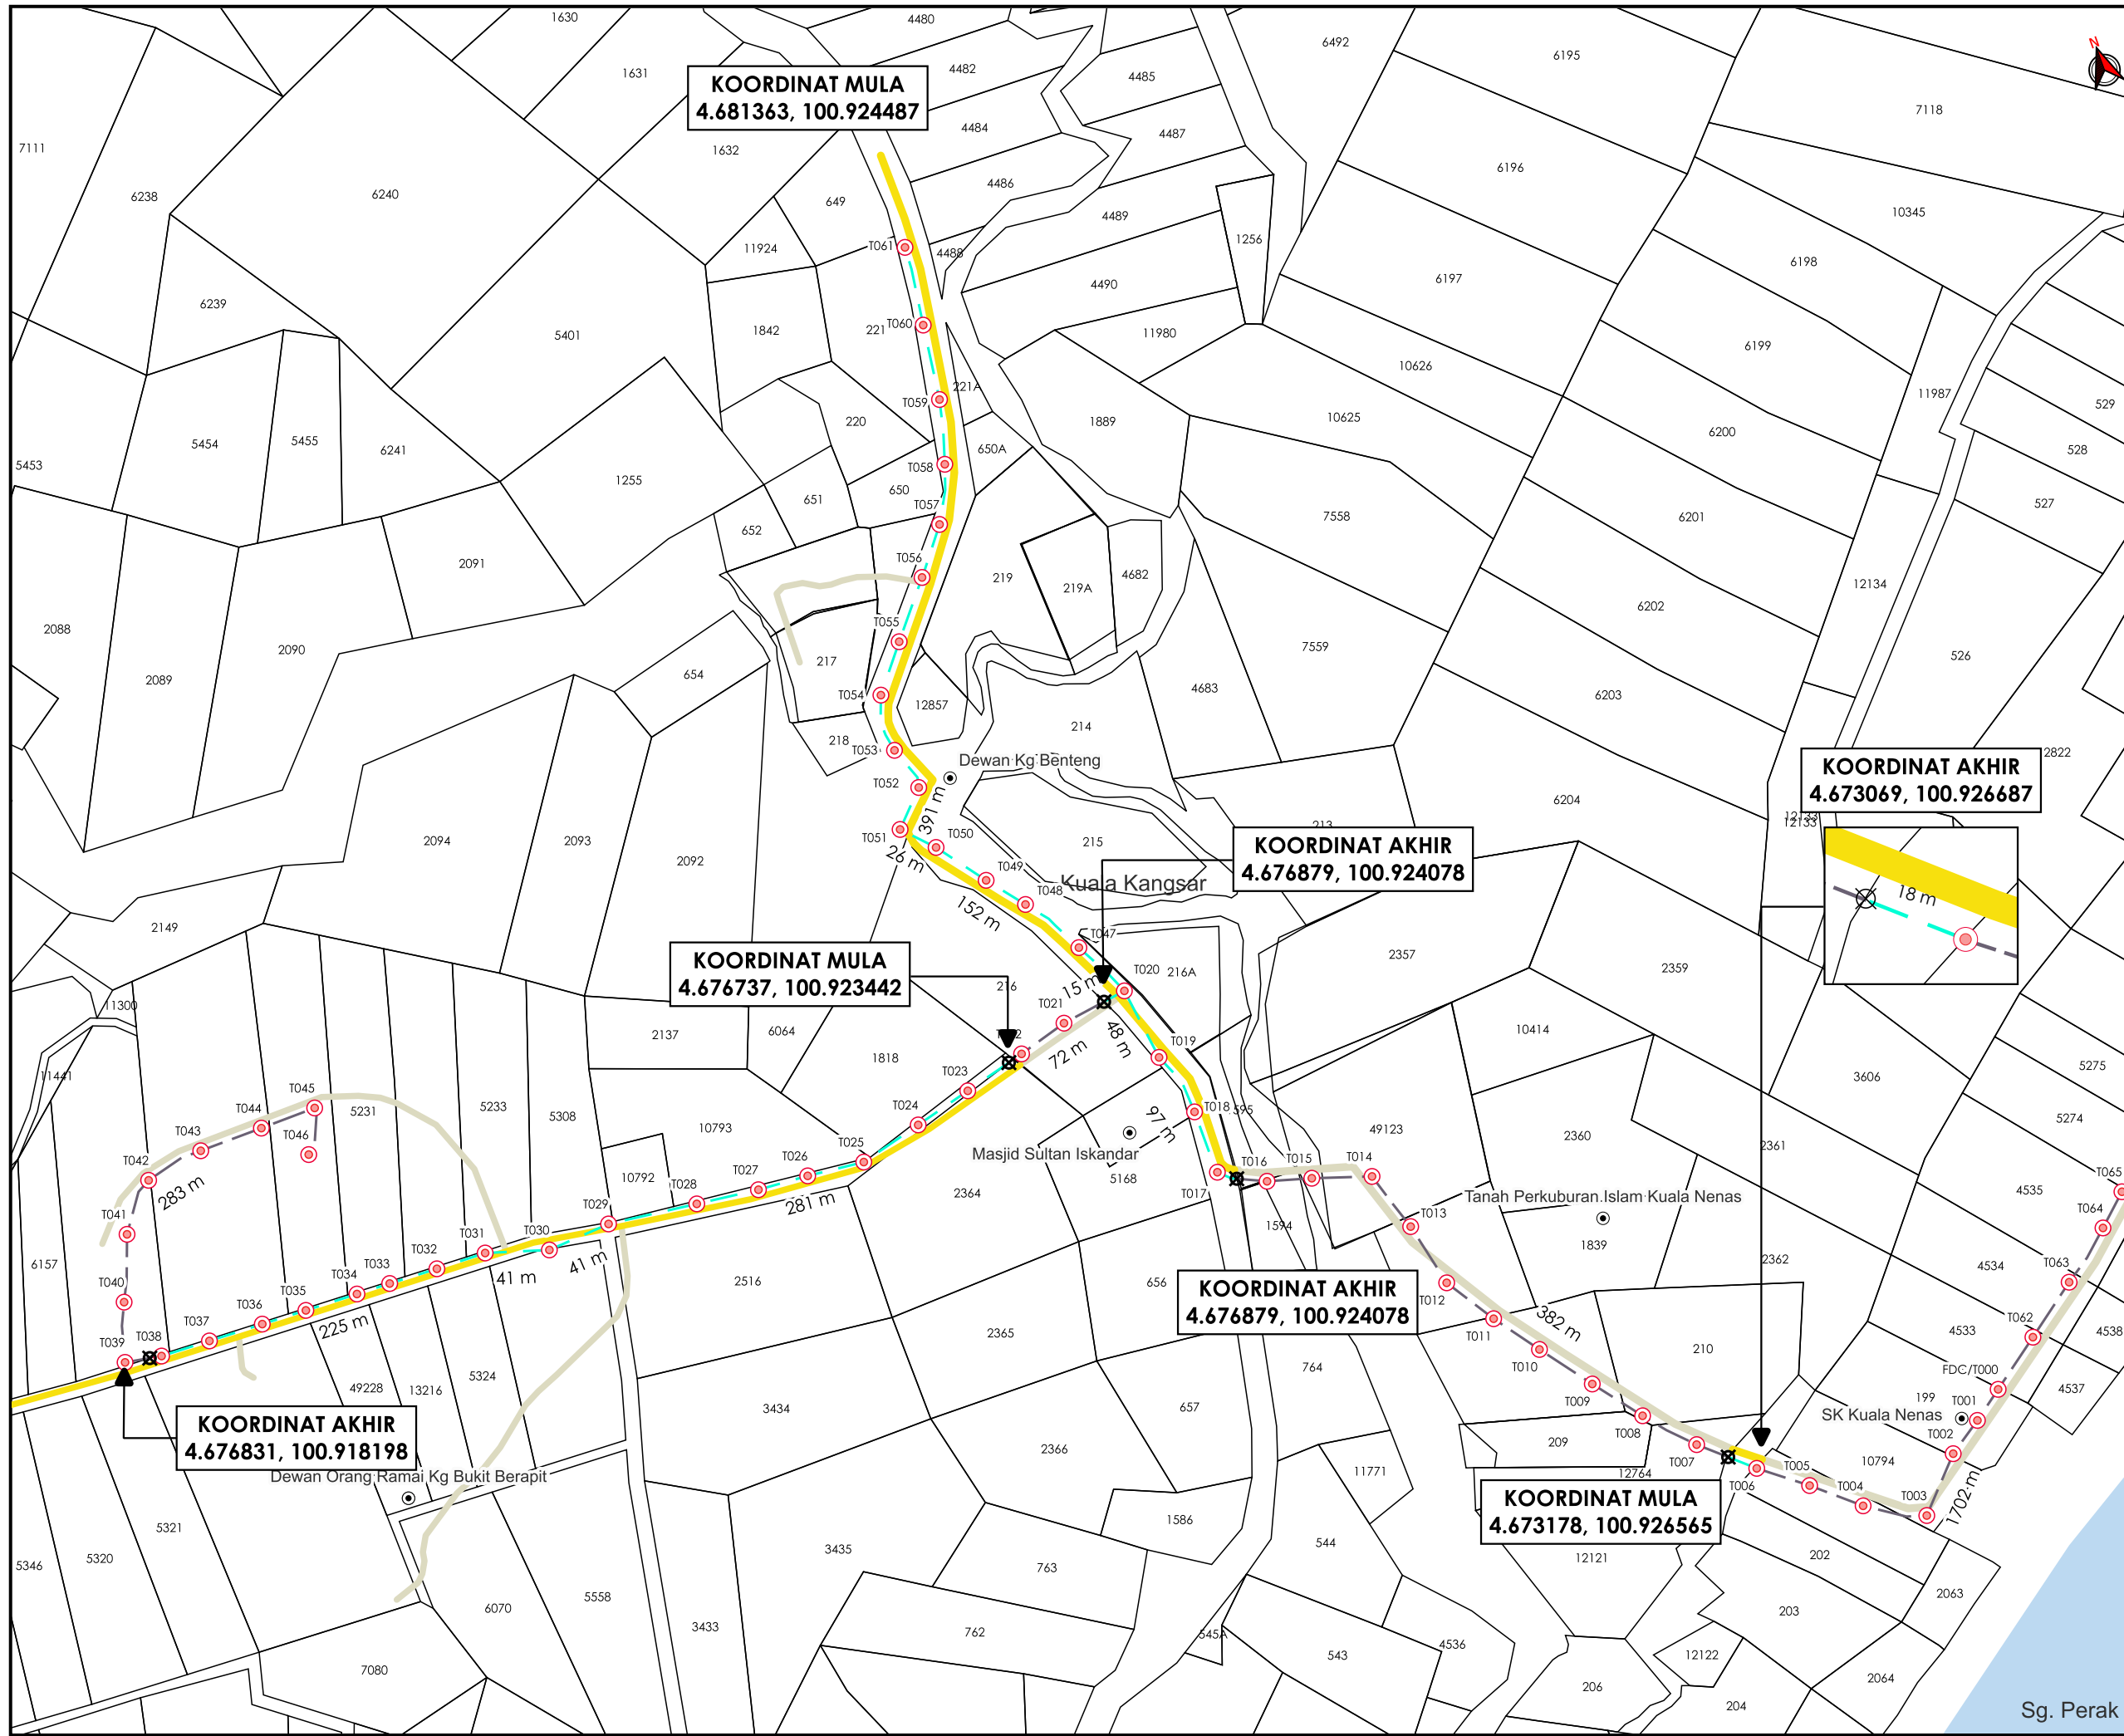

TAJUK PERMOHONAN
 PROJEK PENYEDIAAN POINT OF PRESENCE (POP) FASA 2 HAB INFRASTRUKTUR GENTIAN OPTIK BERHAMPIRAN DENGAN SEKOLAH, PREMIS KERAJAAN DAN KOMUNITI SEKITARNYA OLEH KEMENTERIAN KOMUNIKASI (ZON UTARA - PERAK & KEDAH) SERAHAN DOKUMEN LENGKAP BAGI PERMOHONAN KELULUSAN IZIN LALU ABA4008-SEKOLAH KEBANGSAAN KUALA KENAS

- PETUNJUK**
- JALAN JKR
 - JALAN PERSENDIRIAN
 - KABEL FIBRE OPTIK
 - JALAN TIDAK TERLIBAT
 - X TITIK MULA/AKHIR
 - O TIANG CADANGAN

PIHAK BERKUASA MELULUS


JABATAN KERJA RAYA KUALA KANGSAR

PENYEDIA UTILITI

COMMUNICATIONS SDN BHD

JENIS PELAN	PELAN IZIN LALU
DILUKIS OLEH	NUR FAKIHAH
TARIKH	2025-05-13
DISEMAK & DISAHKAN	GS ADNIN FARAHEM
TARIKH	2025-05-13
MUKA SURAT	1/2
NO FAIL RUJUKAN	PINDAAN
KUDR/KACP/A/05/25/0386	00

*PENGUKURAN BERDASARKAN JARAK SATELIT

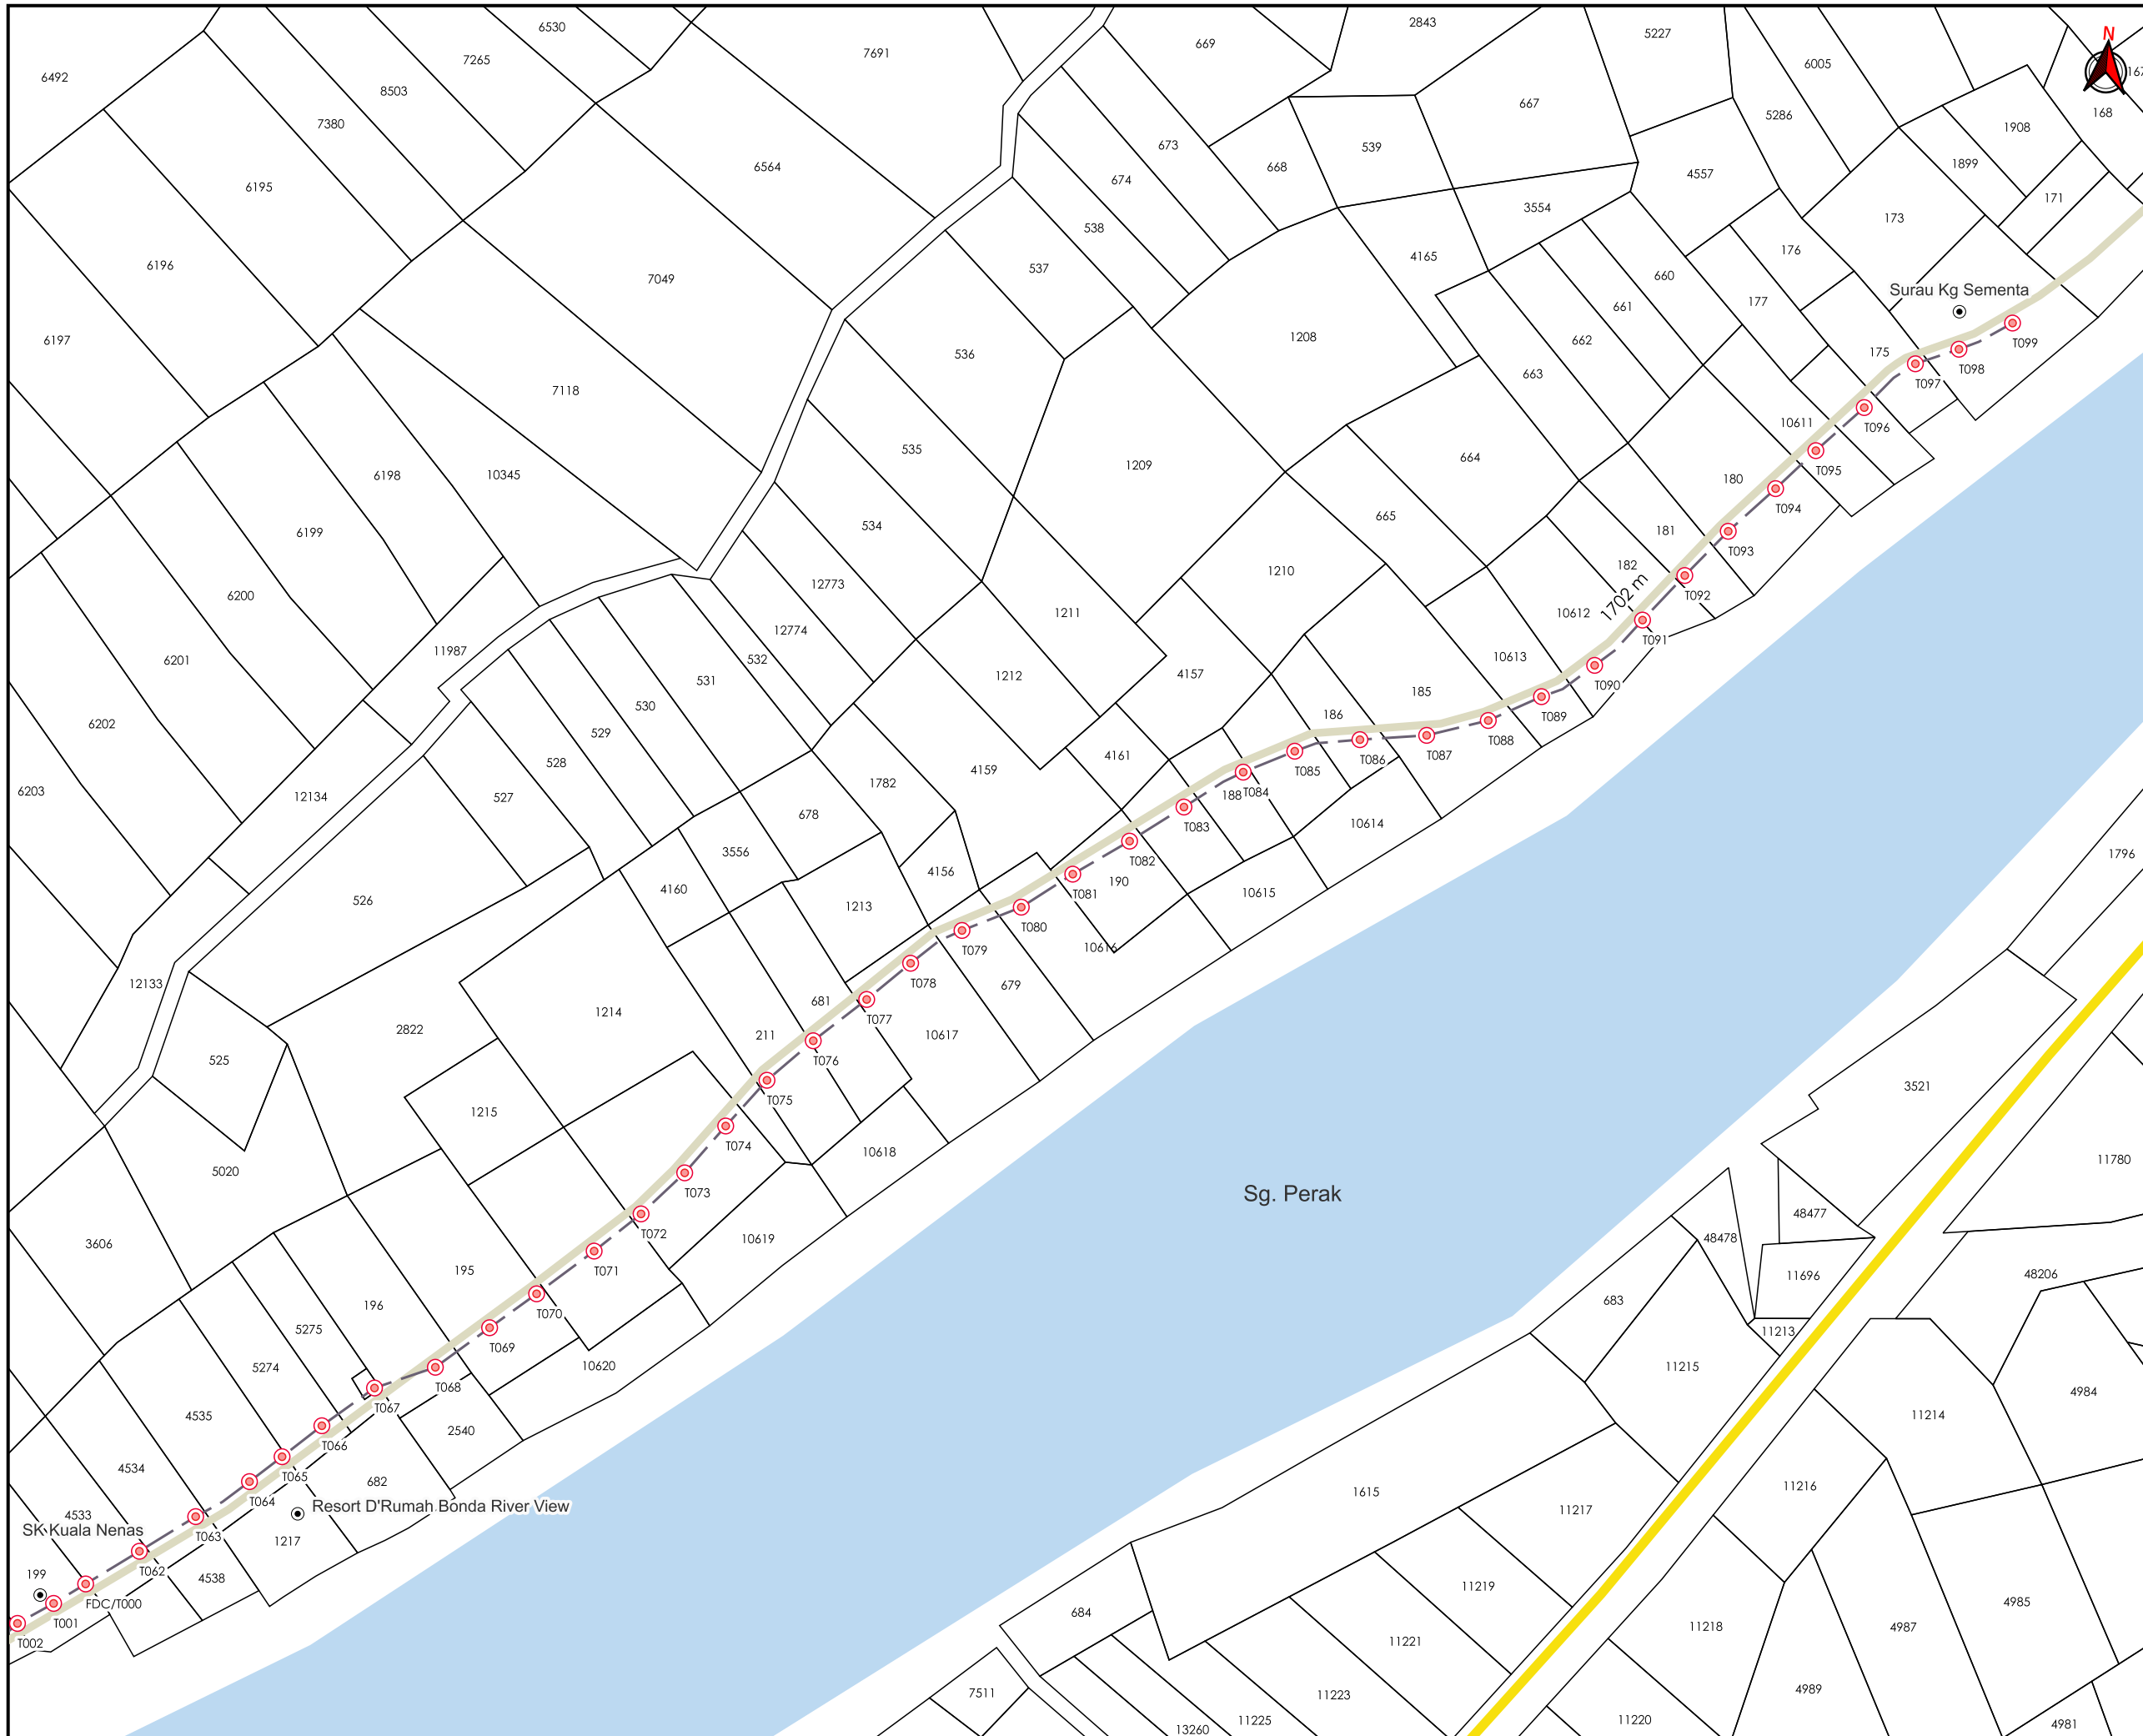


TAJUK PERMOHONAN
 PROJEK PENYEDIAAN POINT OF PRESENCE (POP) FASA 2 HAB INFRASTRUKTUR GENTIAN OPTIK BERHAMPIRAN DENGAN SEKOLAH, PREMIS KERAJAAN DAN KOMUNITI SEKITARNYA OLEH KEMENTERIAN KOMUNIKASI (ZON UTARA - PERAK & KEDAH) SERAHAN DOKUMEN LENGKAP BAGI PERMOHONAN KELULUSAN IZIN LALU ABA4008-SEKOLAH KEBANGSAAN KUALA KENAS

PETUNJUK

- JALAN JKR
- JALAN PERSENDIRIAN
- JALAN TIDAK TERLIBAT
- TIANG CADANGAN

PIHAK BERKUASA MELULUS

	JABATAN KERJA RAYA KUALA KANGSAR
---	---

PENYEDIA UTILITI



JENIS PELAN	PELAN IZIN LALU
DILUKIS OLEH	NUR FAKIHAH
TARIKH	2025-05-13
DISEMAK & DISAHKAN	GS ADNIN FARAHIM
TARIKH	2025-05-13
MUKA SURAT	2/2
NO FAIL RUJUKAN	PINDAAN
KUDR/KACP/A/05/25/0386	00

*PENGUKURAN BERDASARKAN JARAK SATELIT

BORANG ULASAN PELAN IZIN LALU

NO FAIL	KUDR/KACP/A/05/25/0386
DAERAH	KUALA KANGSAR
PENYEDIA UTILITI	APEX
PENYEDIA PELAN	NUR FAKIHAH
TARIKH PELAN	13/05/2025

ULASAN PELAN :

BIL	ULASAN
1.	PIHAK PKD DIMINTA UNTUK MENYEMAK NAMA DAN PEMILIK JALAN.