

**KORIDOR  
UTILITI**  
DARUL RIDZUAN





**PROJEK PENYEDIAAN POINT OF PRESENCE (POP) FASA 2  
HAB INFRASTUKTUR GENTIAN OPTIK BERHAMPIRAN DENGAN  
SEKOLAH, PREMIS KERAJAAN DAN KOMUNITI SEKITARNYA  
OLEH KEMENTERIAN KOMUNIKASI (ZON UTARA – PERAK &  
KEDAH) SERAHAN DOKUMEN LENGKAP BAGI PERMOHONAN  
KELULUSAN IZIN LALU ABA4008- SEKOLAH KEBANGSAAN  
KUALA KENAS**

**PELAN IZIN LALU**



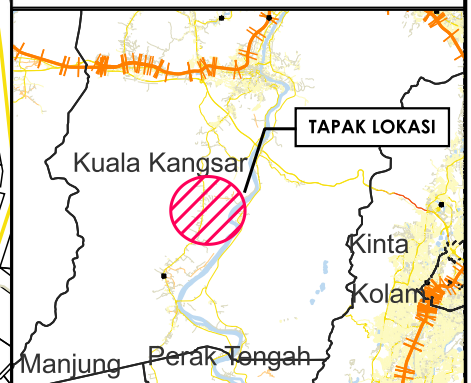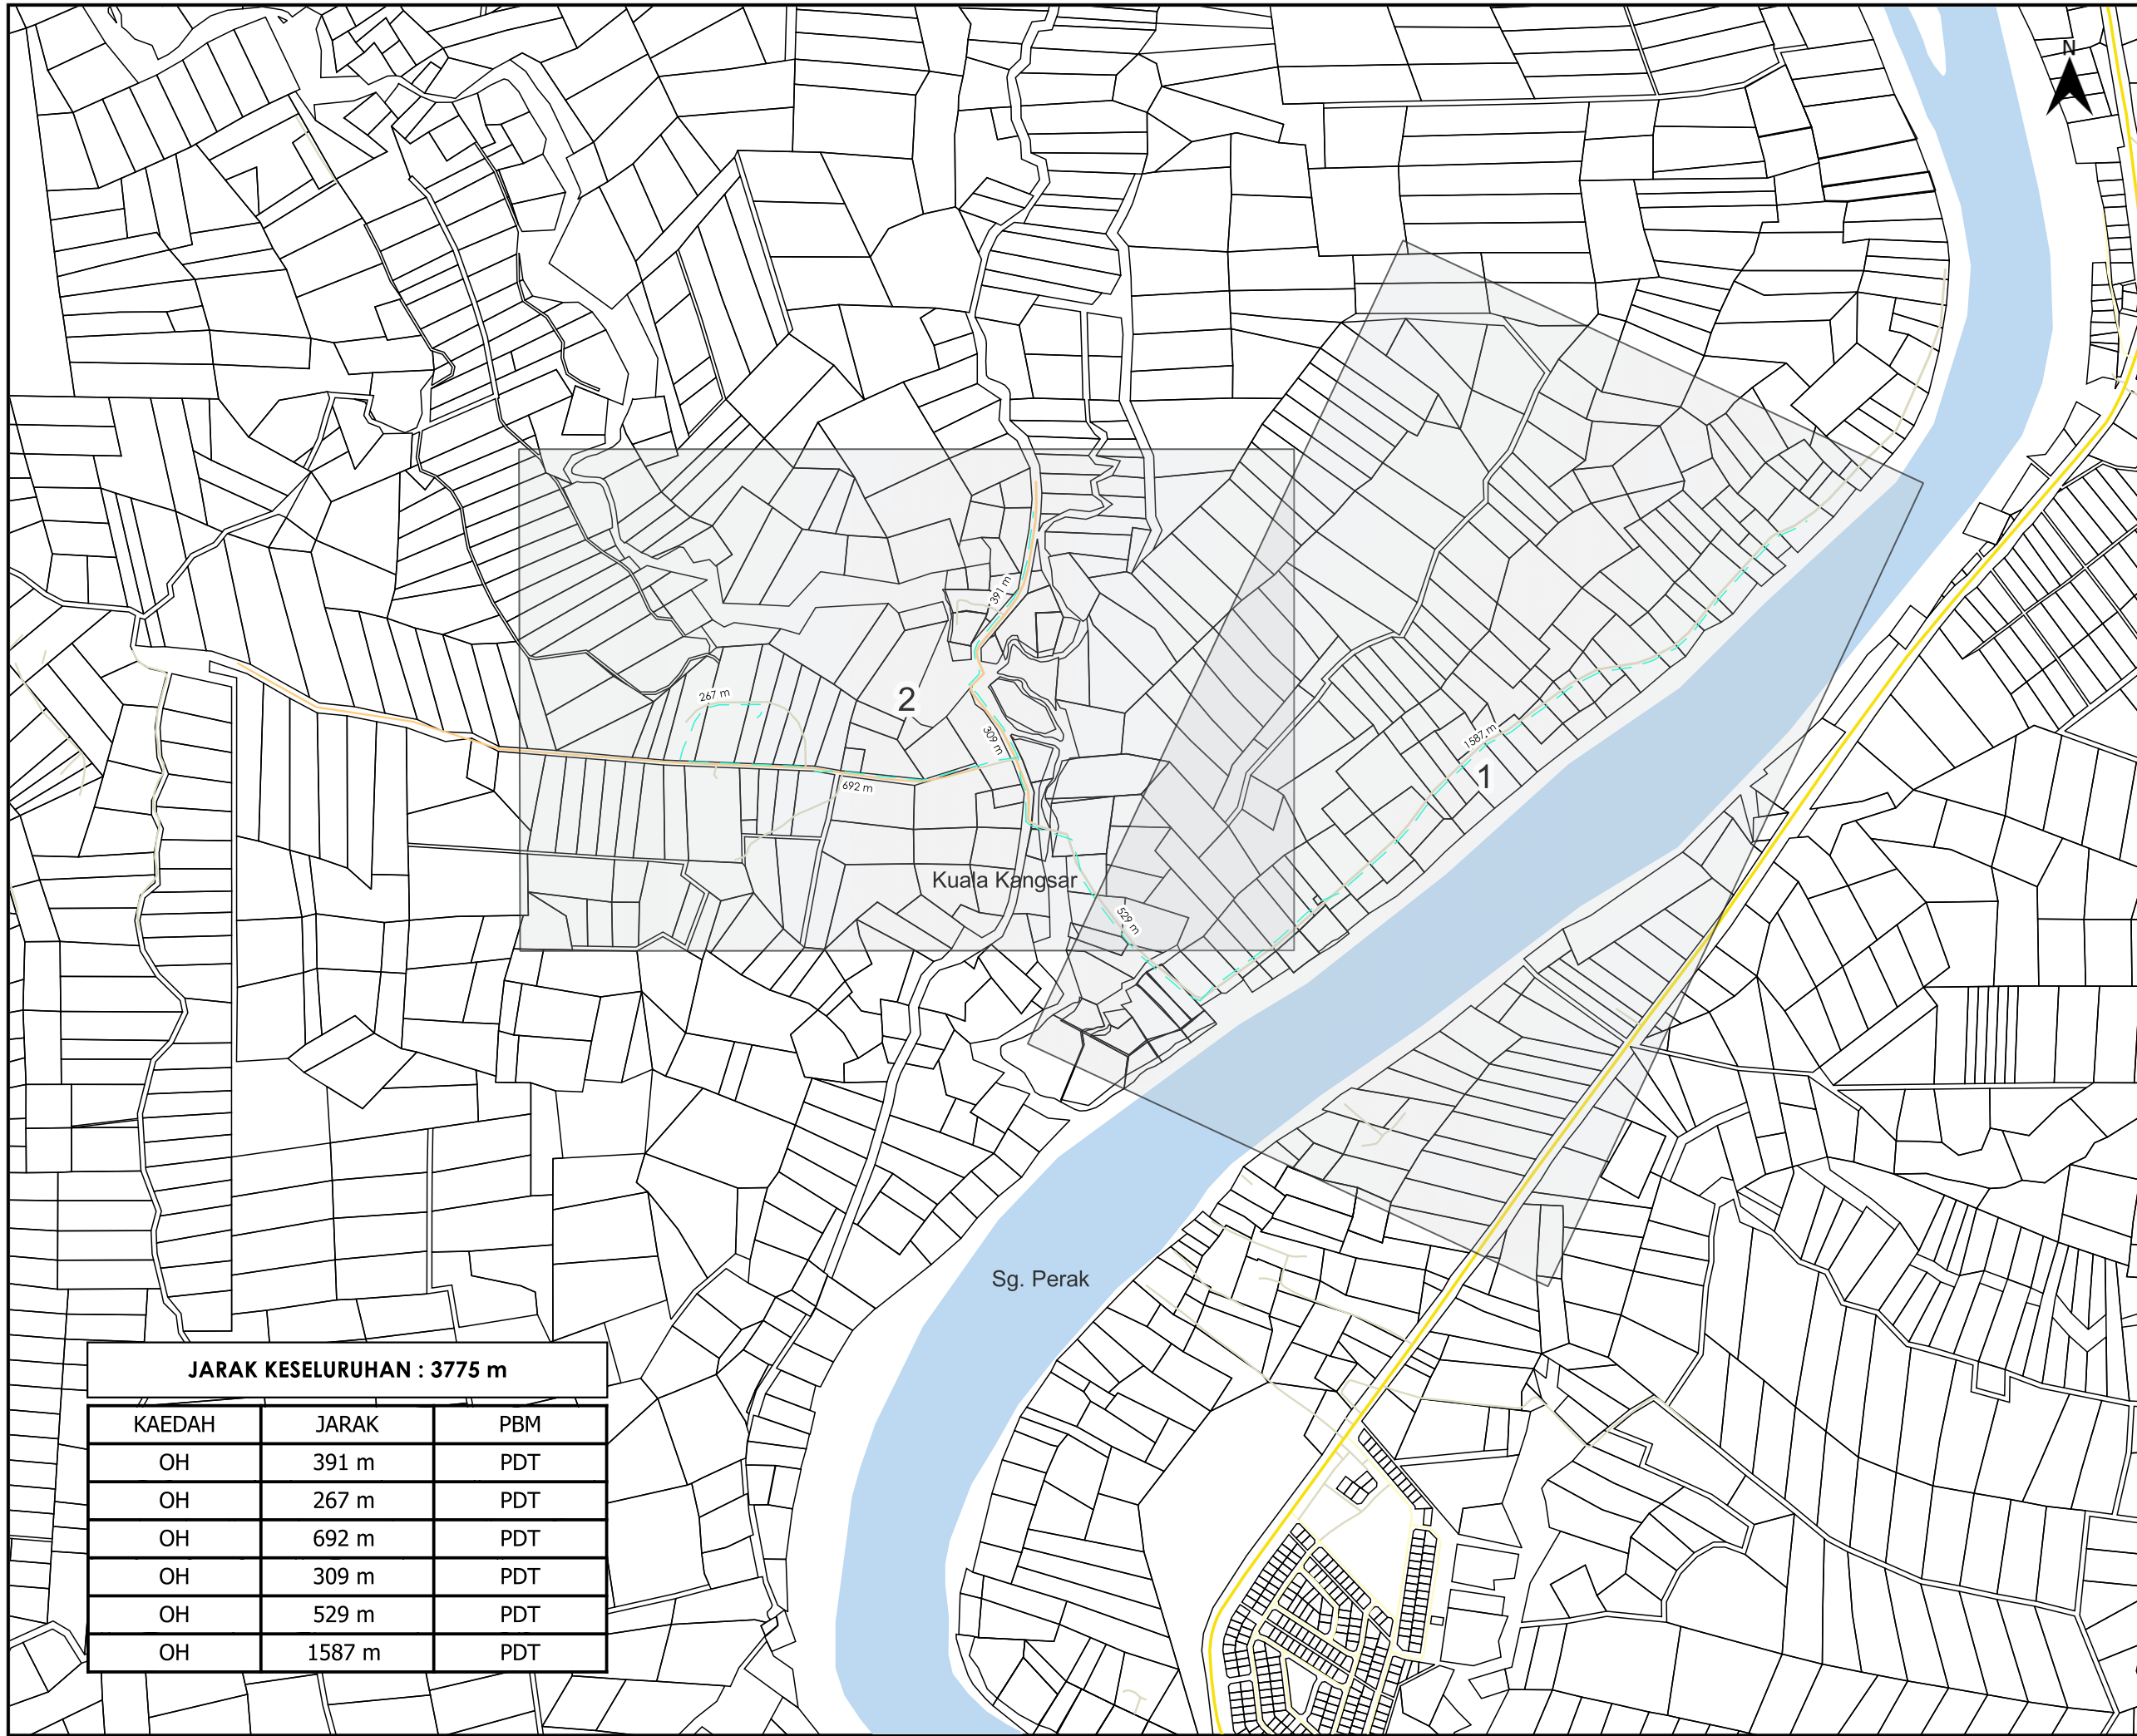

**PINDAAN 1**


**NO FAIL RUJUKAN  
KUDR/KACP/A/05/25/0386**



**TAJUK PERMOHONAN**  
 PROJEK PENYEDIAAN POINT OF PRESENCE (POP) FASA 2 HAB INFRASTRUKTUR GENTIAN OPTIK BERHAMPIRAN DENGAN SEKOLAH, PREMIS KERAJAAN DAN KOMUNITI SEKITARNYA OLEH KEMENTERIAN KOMUNIKASI (ZON UTARA - PERAK & KEDAH) SERAHAN DOKUMEN LENGKAP BAGI PERMOHONAN KELULUSAN IZIN LALU ABA4008-SEKOLAH KEBANGSAAN KUALA KENAS

**PETUNJUK**

	JALAN JKR
	JALAN PBT
	JALAN PERSENDIRIAN
	JALAN PEJABAT DAERAH
	OVERHEAD

**PIHAK BERKUASA MELULUS**  

**PEJABAT DAERAH DAN TANAH KUALA KANGSAR**


**PENYEDIA UTILITI**  

**APEX COMMUNICATIONS SDN BHD**

JENIS PELAN	PELAN IZIN LALU
PELUKIS PELAN	NUR FAKIHAH
TARIKH DIKELUARKAN	2025-06-30
MUKA SURAT	0/2
NO FAIL RUJUKAN	PINDAAN
KUDR/KACP/A/05/25/0386	<b>01</b>

**JARAK KESELURUHAN : 3775 m**


KAEDAH	JARAK	PBM
OH	391 m	PDT
OH	267 m	PDT
OH	692 m	PDT
OH	309 m	PDT
OH	529 m	PDT
OH	1587 m	PDT

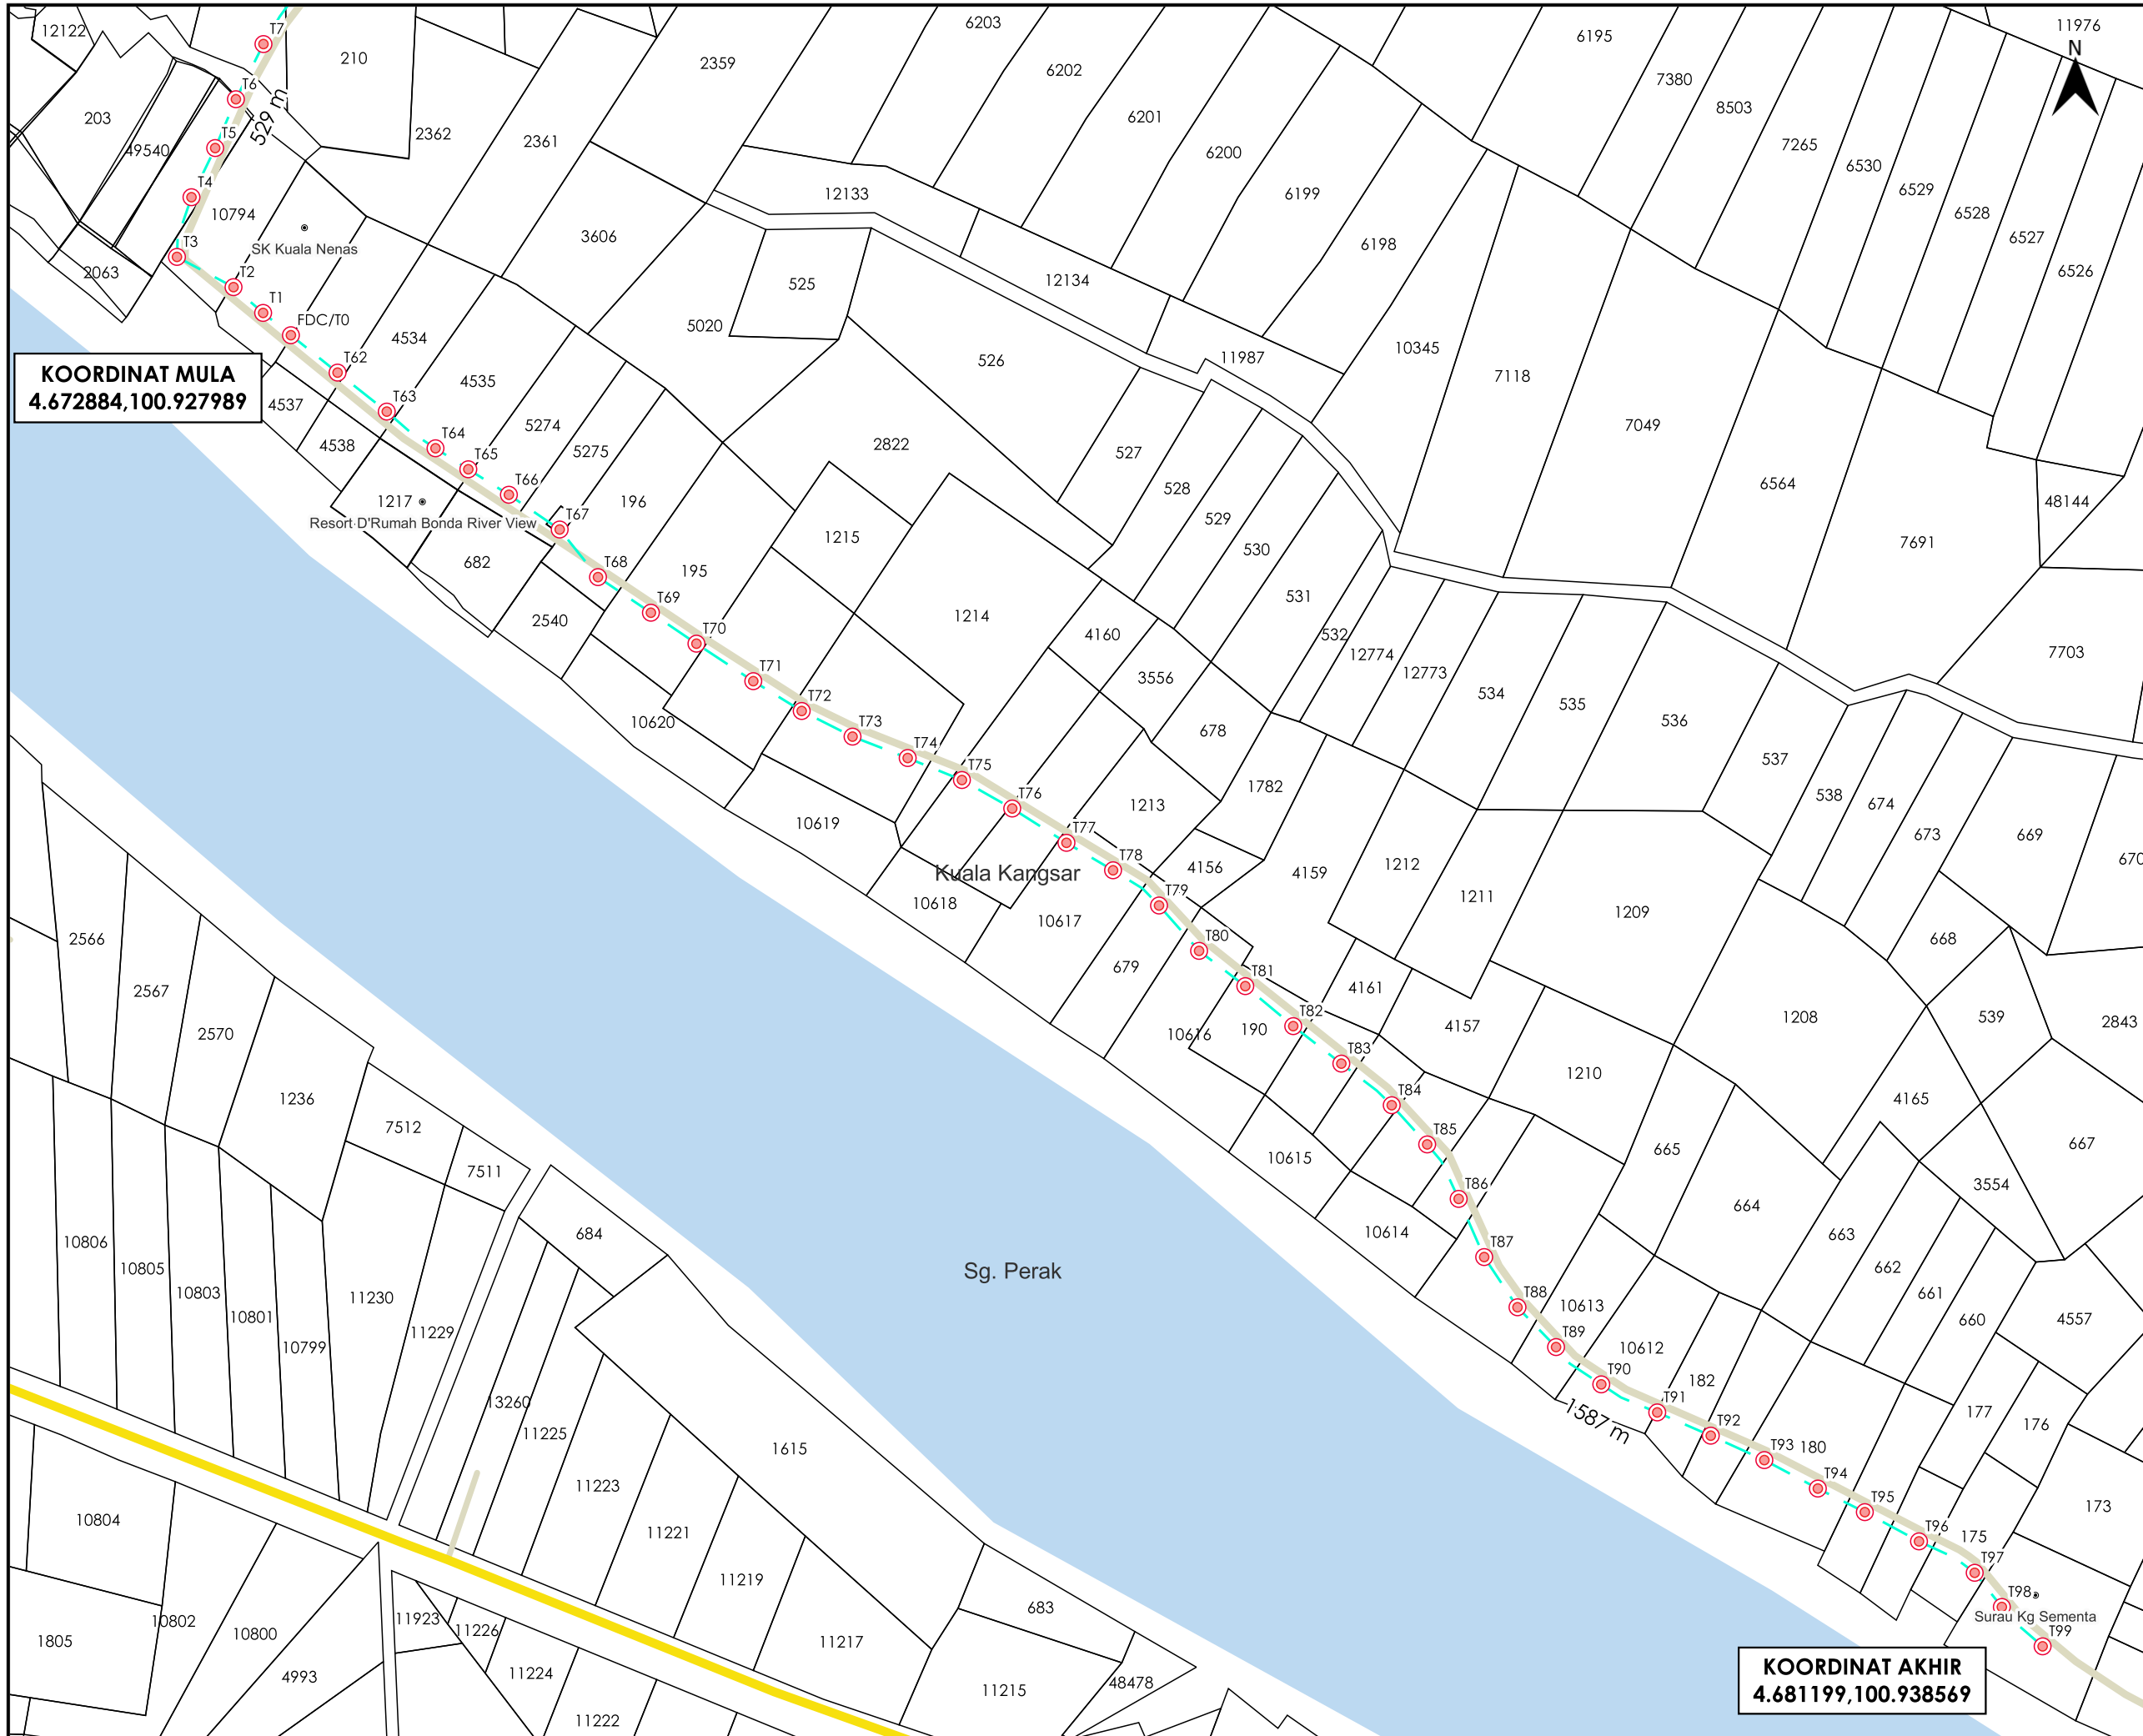

**KOORDINAT MULA**  
4.672884,100.927989

**KOORDINAT AKHIR**  
4.681199,100.938569

AGENSI PENYELARAS  
**KORIDOR UTILITI**  
DARUL RIDZUAN

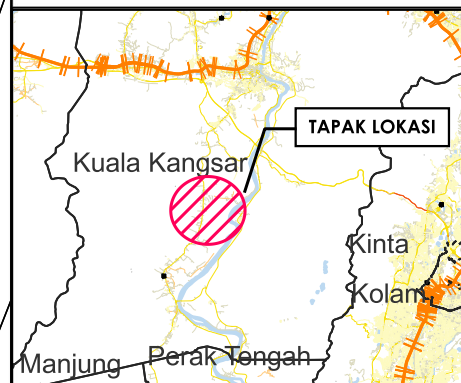

**TAJUK PERMOHONAN**  
PROJEK PENYEDIAAN POINT OF PRESENCE (POP) FASA 2 HAB INFRASTRUKTUR GENTIAN OPTIK BERHAMPIRAN DENGAN SEKOLAH, PREMIS KERAJAAN DAN KOMUNITI SEKITARNYA OLEH KEMENTERIAN KOMUNIKASI (ZON UTARA - PERAK & KEDAH) SERAHAN DOKUMEN LENGKAP BAGI PERMOHONAN KELULUSAN IZIN LALU ABA4008-SEKOLAH KEBANGSAAN KUALA KENAS


- PETUNJUK**
- JALAN JKR
  - JALAN PERSENDIRIAN
  - JALAN PEJABAT DAERAH
  - OVERHEAD
  - TIANG CADANGAN

**PIHAK BERKUASA MELULUS**  
PEJABAT DAERAH DAN TANAH  
KUALA KANGSAR

**PENYEDIA UTILITI**  


JENIS PELAN	PELAN IZIN LALU
PELUKIS PELAN	NUR FAKIHAH
TARIKH DIKELUARKAN	2025-06-30
MUKA SURAT	1/2
NO FAIL RUJUKAN	PINDAAN
KUDR/KACP/A/05/25/0386	<b>01</b>

\*PENGUKURAN BERDASARKAN JARAK SATELIT

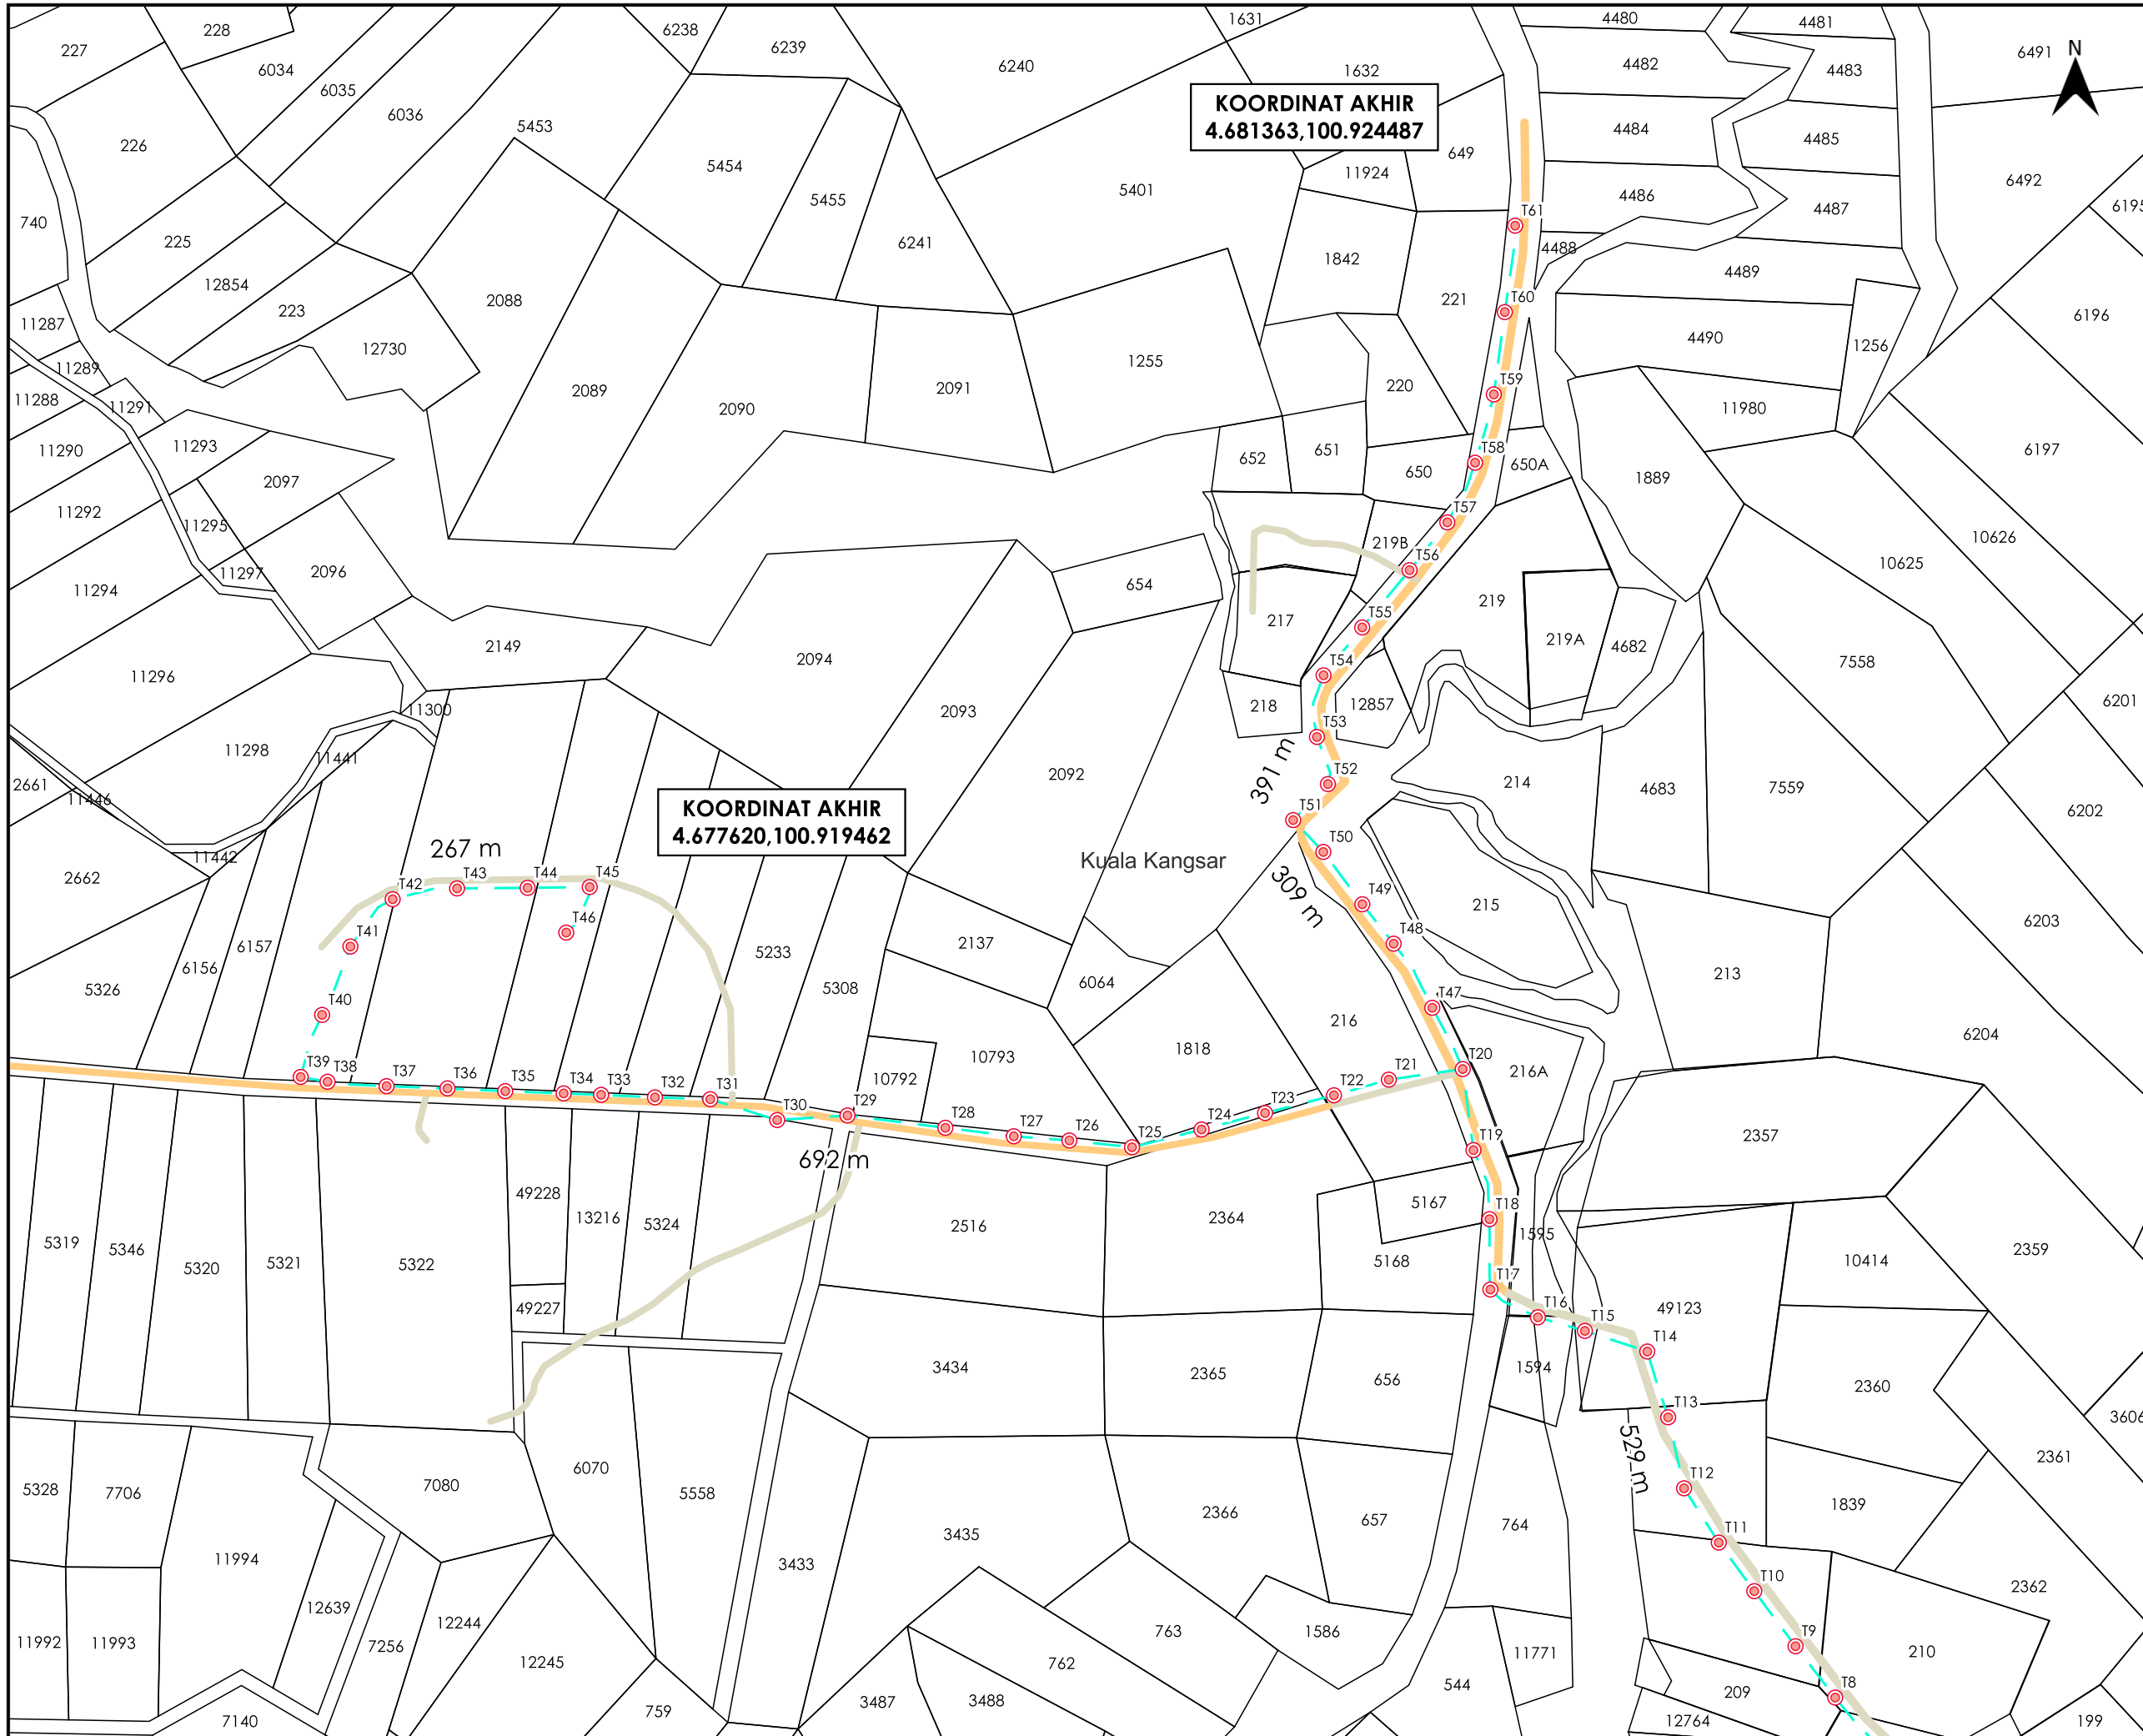

**TAJUK PERMOHONAN**  
 PROJEK PENYEDIAAN POINT OF PRESENCE (POP) FASA 2 HUB INFRASTRUKTUR GENTIAN OPTIK BERHAMPIRAN DENGAN SEKOLAH, PREMIS KERAJAAN DAN KOMUNITI SEKITARNYA OLEH KEMENTERIAN KOMUNIKASI (ZON UTARA - PERAK & KEDAH) SERAHAN DOKUMEN LENGKAP BAGI PERMOHONAN KELULUSAN IZIN LALU ABA4008-SEKOLAH KEBANGSAAN KUALA KENAS

**PETUNJUK**

- JALAN PERSENDIRIAN
- JALAN PEJABAT DAERAH
- OVERHEAD
- TIANG CADANGAN

**PIHAK BERKUASA MELULUS**

	<b>PEJABAT DAERAH DAN TANAH KUALA KANGSAR</b>

**PENYEDIA UTILITI**

JENIS PELAN	PELAN IZIN LALU
PELUKIS PELAN	NUR FAKIHAH
TARIKH DIKELUARKAN	2025-06-30
MUKA SURAT	2/2
NO FAIL RUJUKAN	PINDAAN
KUDR/KACP/A/05/25/0386	<b>01</b>

\*PENGUKURAN BERDASARKAN JARAK SATELIT