

**KORIDOR  
UTILITI**  
DARUL RIDZUAN





**TENAGA  
NASIONAL**

**PERMOHONAN TAMBAHAN BEKALAN ELEKTRIK BAGI MENDIRIKAN BANGUNAN (KM11) BAGI CADANGAN TAMBAHAN 'COMPACT SUBSTATION' KEPADA KILANG YANG SEDIADA DI ATAS LOT 197241, JALAN CHEPOR 11/5, KAWASAN PERUSAHAAN SERAMIK CHEPOR, 31200 CHEMOR, MUKIM HULU KINTA, DAERAH KINTA, PERAK UNTUK TETUAN GLOBAL OUTDOORS SDN. BHD. (NO. AKAUN – 210232554503)**

**PELAN IZIN LALU**

**NO FAIL RUJUKAN  
KUDR/TNBB/B/06/25/0649**

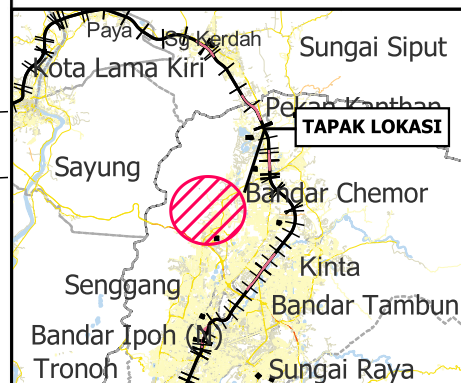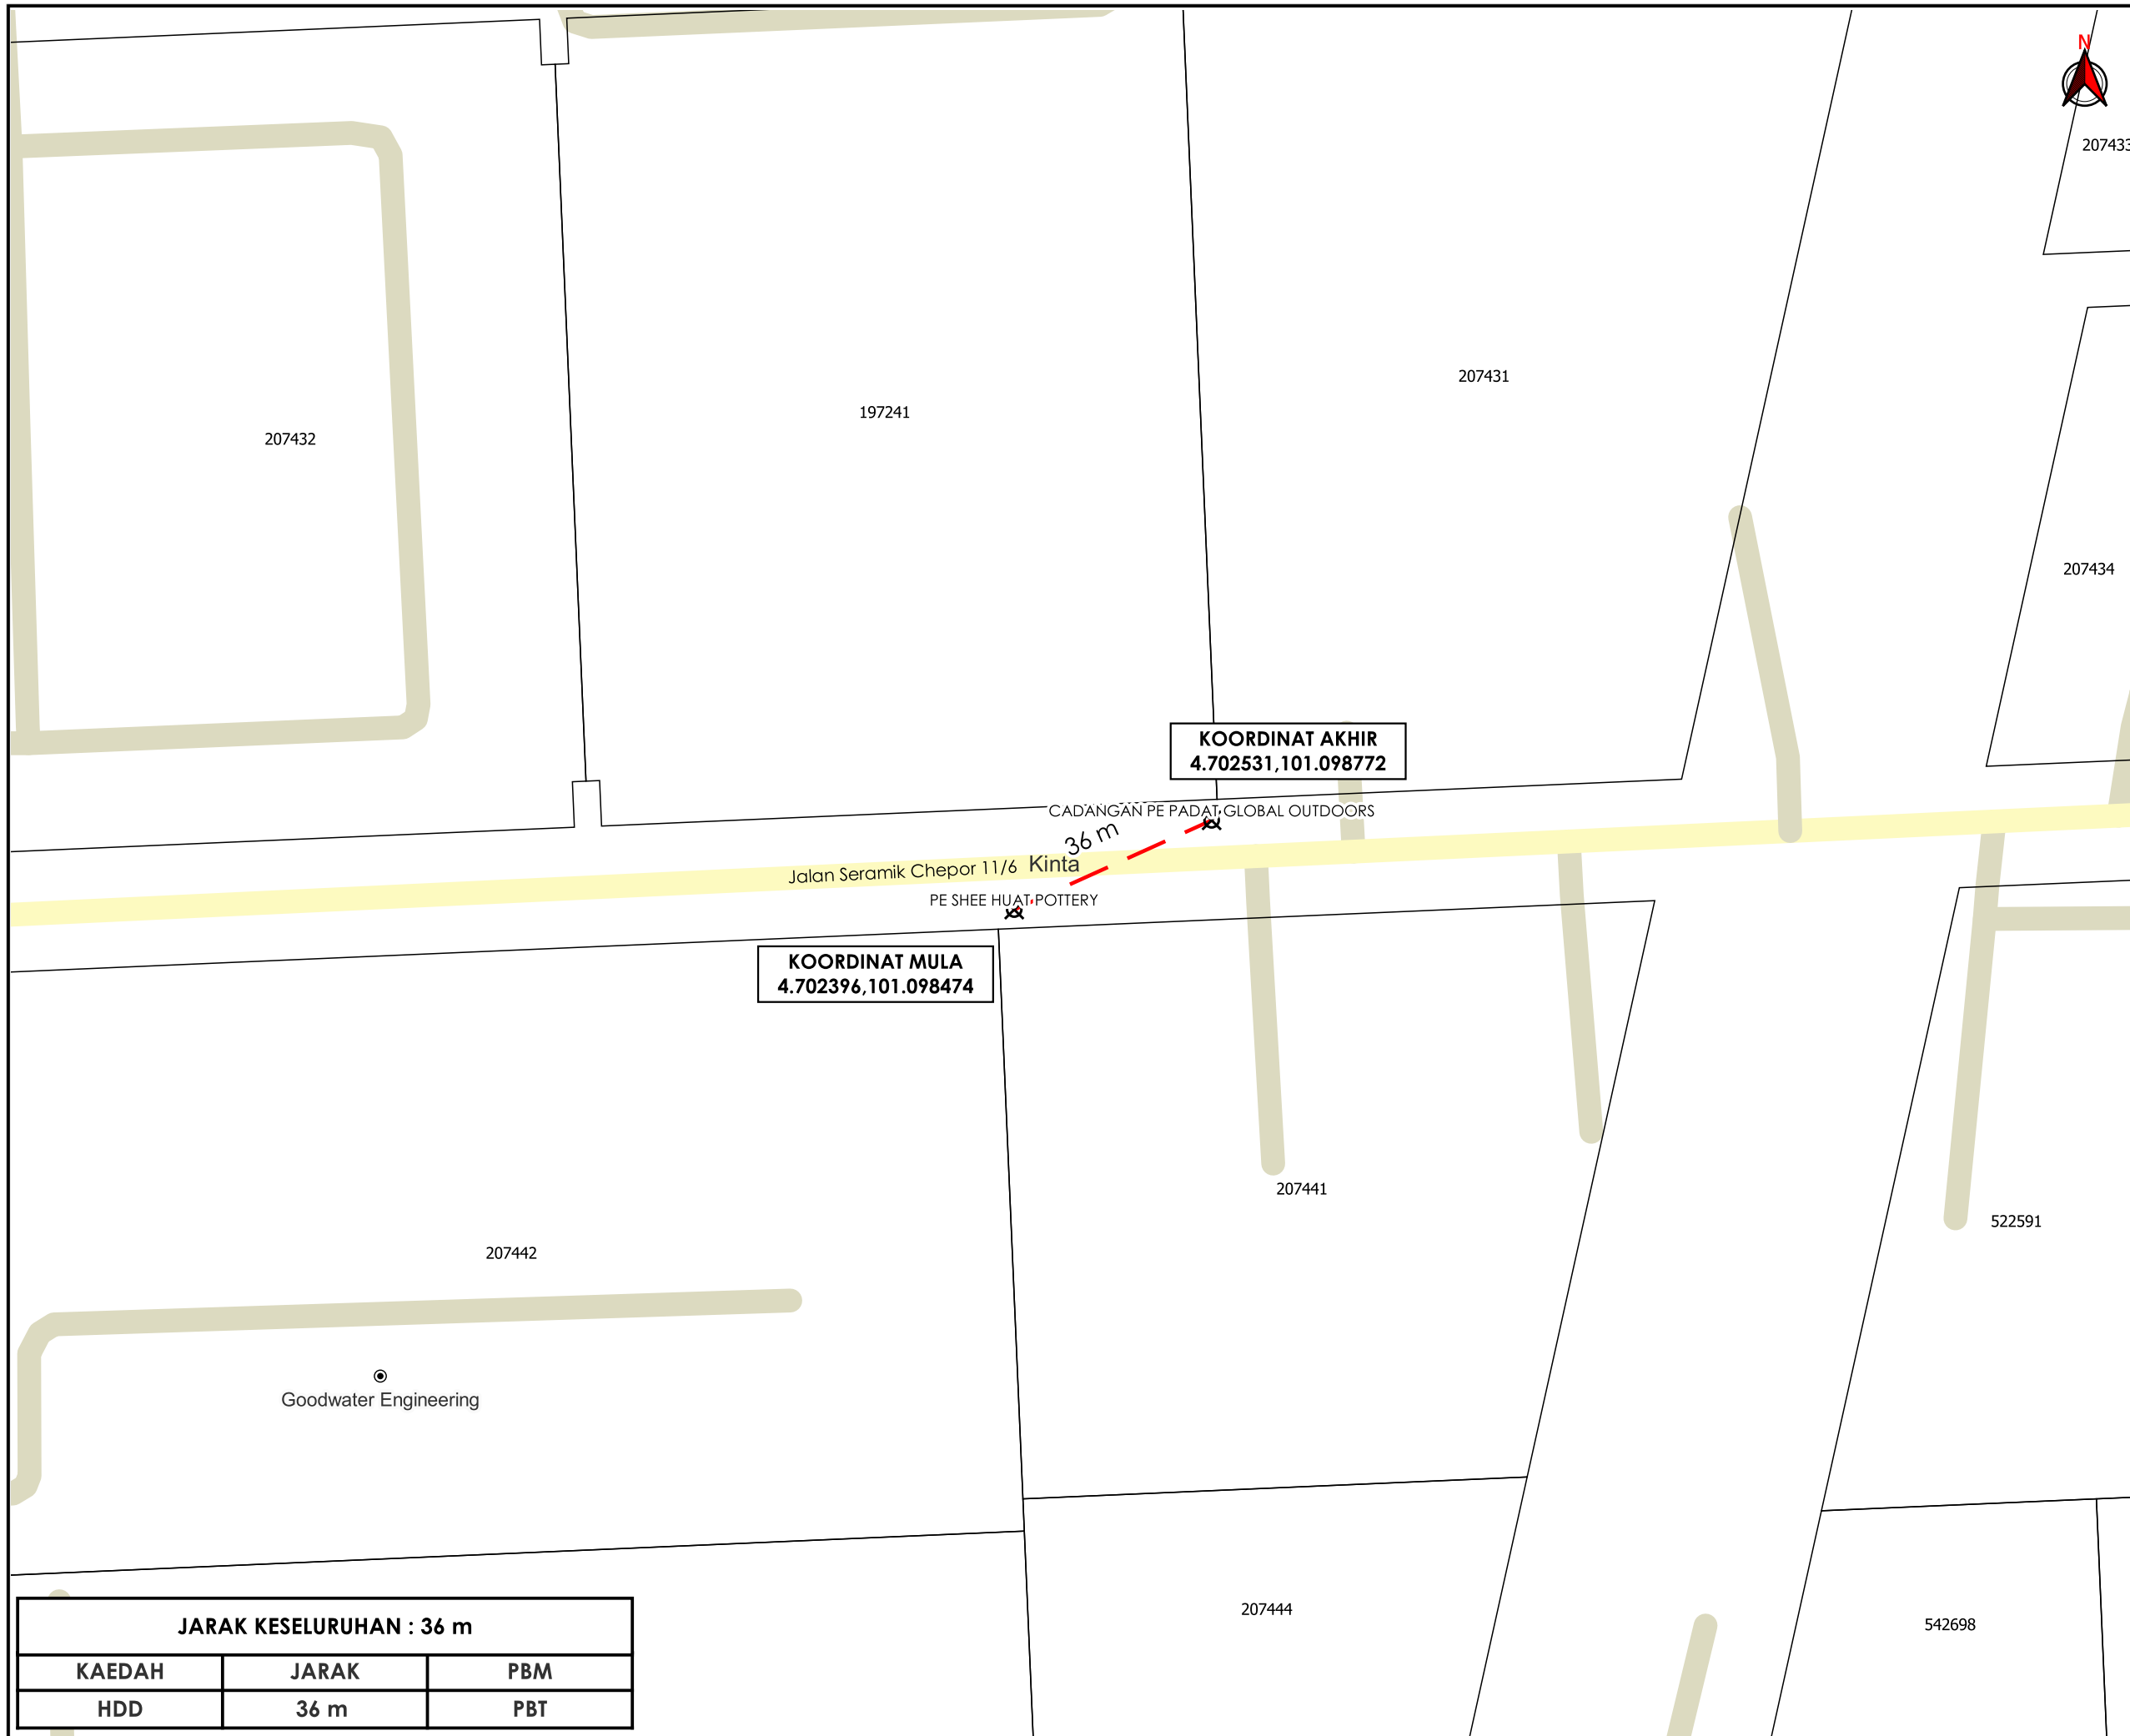

**TAJUK PERMOHONAN**  
 PERMOHONAN TAMBAHAN BEKALAN ELEKTRIK BAGI MENDIRIKAN BANGUNAN (KM11) BAGI CADANGAN TAMBAHAN 'COMPACT SUBSTATION' KEPADA KILANG YANG SEDIADA DI ATAS LOT 197241, JALAN CHEPOR 11/5, KAWASAN PERUSAHAAN SERAMIK CHEPOR, 31200 CHEMOR, MUKIM HULU KINTA, DAERAH KINTA, PERAK UNTUK TETUAN GLOBAL OUTDOORS SDN. BHD. (NO. AKAUN - 210232554503)

- PETUNJUK**
- JALAN PBT
  - JALAN PERSENDIRIAN
  - - - HORIZONTAL DIRECTIONAL DRILLING
  - ✕ TITIK MULA/AKHIR

**PIHAK BERKUASA MELULUS**

MAJLIS BANDARAYA IPOH

**PENYEDIA UTILITI**

**TENAGA NASIONAL**

JENIS PELAN	PELAN IZIN LALU
PELUKIS PELAN	SYAHMIZA SUHAILA
TARIKH DIKELUARKAN	2025-06-26
MUKA SURAT	1/1
NO FAIL RUJUKAN	PINDAAN
KUDR/TNBB/B/06/25/0649	<b>00</b>

<b>JARAK KESELURUHAN : 36 m</b>		
KAEDAH	JARAK	PBM
HDD	36 m	PBT

**\*PENGUKURAN BERDASARKAN JARAK SATELIT**