

**KORIDOR
UTILITI**
DARUL RIDZUAN




**TENAGA
NASIONAL**

PERMOHONAN TAMBAHAN BEKALAN ELEKTRIK BAGI MENDIRIKAN BANGUNAN (KM11) BAGI CADANGAN TAMBAHAN 'COMPACT SUBSTATION' KEPADA KILANG YANG SEDIADA DI ATAS LOT 197241, JALAN CHEPOR 11/5, KAWASAN PERUSAHAAN SERAMIK CHEPOR, 31200 CHEMOR, MUKIM HULU KINTA, DAERAH KINTA, PERAK UNTUK TETUAN GLOBAL OUTDOORS SDN. BHD. (NO. AKAUN – 210232554503)

**PELAN IZIN LALU
(PINDAAN 01)**

**NO FAIL RUJUKAN
KUDR/TNBB/B/06/25/0649**

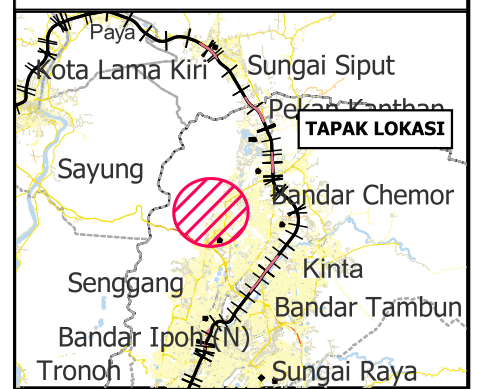

TAJUK PERMOHONAN
 PERMOHONAN TAMBAHAN BEKALAN ELEKTRIK BAGI MENDIRIKAN BANGUNAN (KM11) BAGI CADANGAN TAMBAHAN 'COMPACT SUBSTATION' KEPADA KILANG YANG SEDIADA DI ATAS LOT 197241, JALAN CHEPOR 11/5, KAWASAN PERUSAHAAN SERAMIK CHEPOR, 31200 CHEMOR, MUKIM HULU KINTA, DAERAH KINTA, PERAK UNTUK TETUAN GLOBAL OUTDOORS SDN. BHD. (NO. AKAUN - 210232554503)

PETUNJUK

- JALAN PBT
- JALAN PERSENDIRIAN
- HORIZONTAL DIRECTIONAL DRILLING
- TITIK MULA/AKHIR


PIHAK BERKUASA MELULUS



PENYEDIA UTILITI



JENIS PELAN	PELAN IZIN LALU
PELUKIS PELAN	SYAHMIZA SUHAILA
TARIKH DIKELUARKAN	2025-07-09
MUKA SURAT	1/1
NO FAIL RUJUKAN	PINDAAN
KUDR/TNBB/B/06/25/0649	01

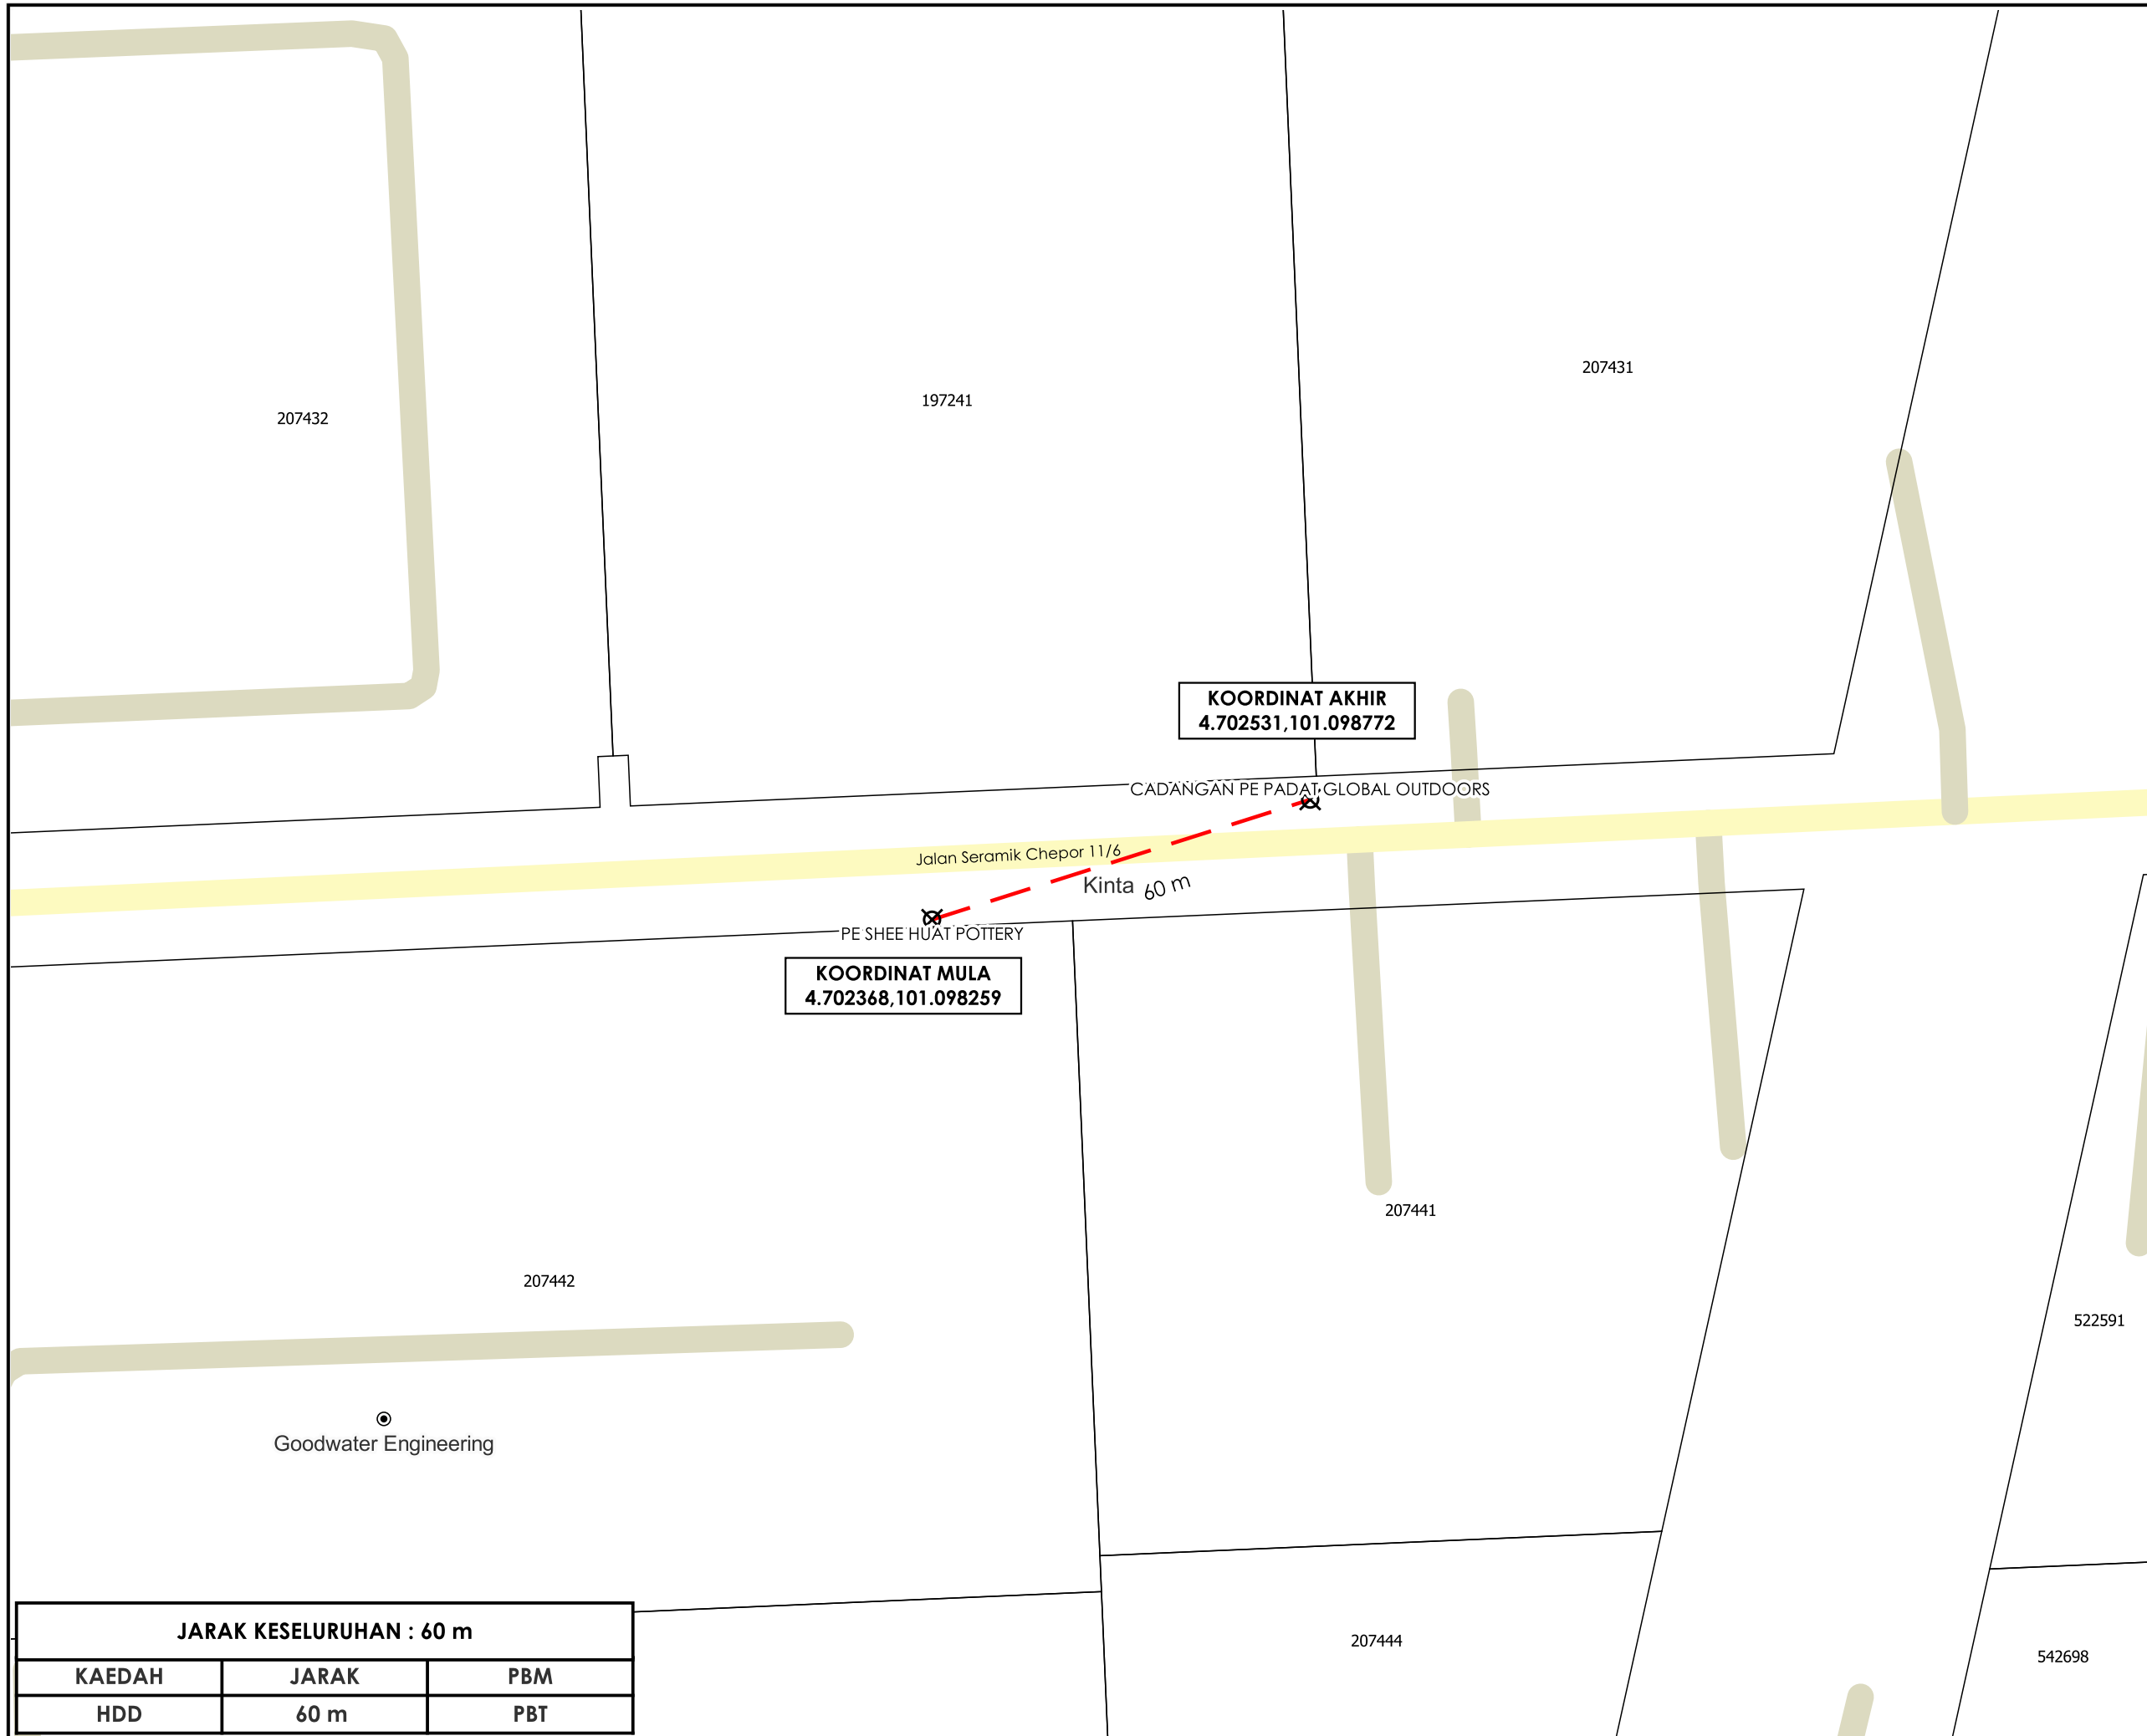

JARAK KESELURUHAN : 60 m		
KAEDAH	JARAK	PBM
HDD	60 m	PBT