


**KORIDOR  
UTILITI**  
DARUL RIDZUAN




**PROJEK PENYEDIAAN POINT OF PRESENCE (POP) FASA 2 HAB  
INFRASTUKTUR GENTIAN OPTIK BERHAMPIRAN DENGAN SEKOLAH,  
PREMIS KERAJAAN DAN KOMUNITI SEKITARNYA OLEH KEMENTERIAN  
KOMUNIKASI (ZON UTARA “ PERAK & KEDAH) SERAHAN DOKUMEN  
LENGKAP BAGI PERMOHONAN KELULUSAN IZIN LALU ABAB001 -  
SEKOLAH KEBANGSAAN TAPAK SEMENANG**

**PELAN IZIN LALU  
(PINDAAN 02)**

**NO FAIL RUJUKAN  
KUDR/KACP/A/05/25/0444**

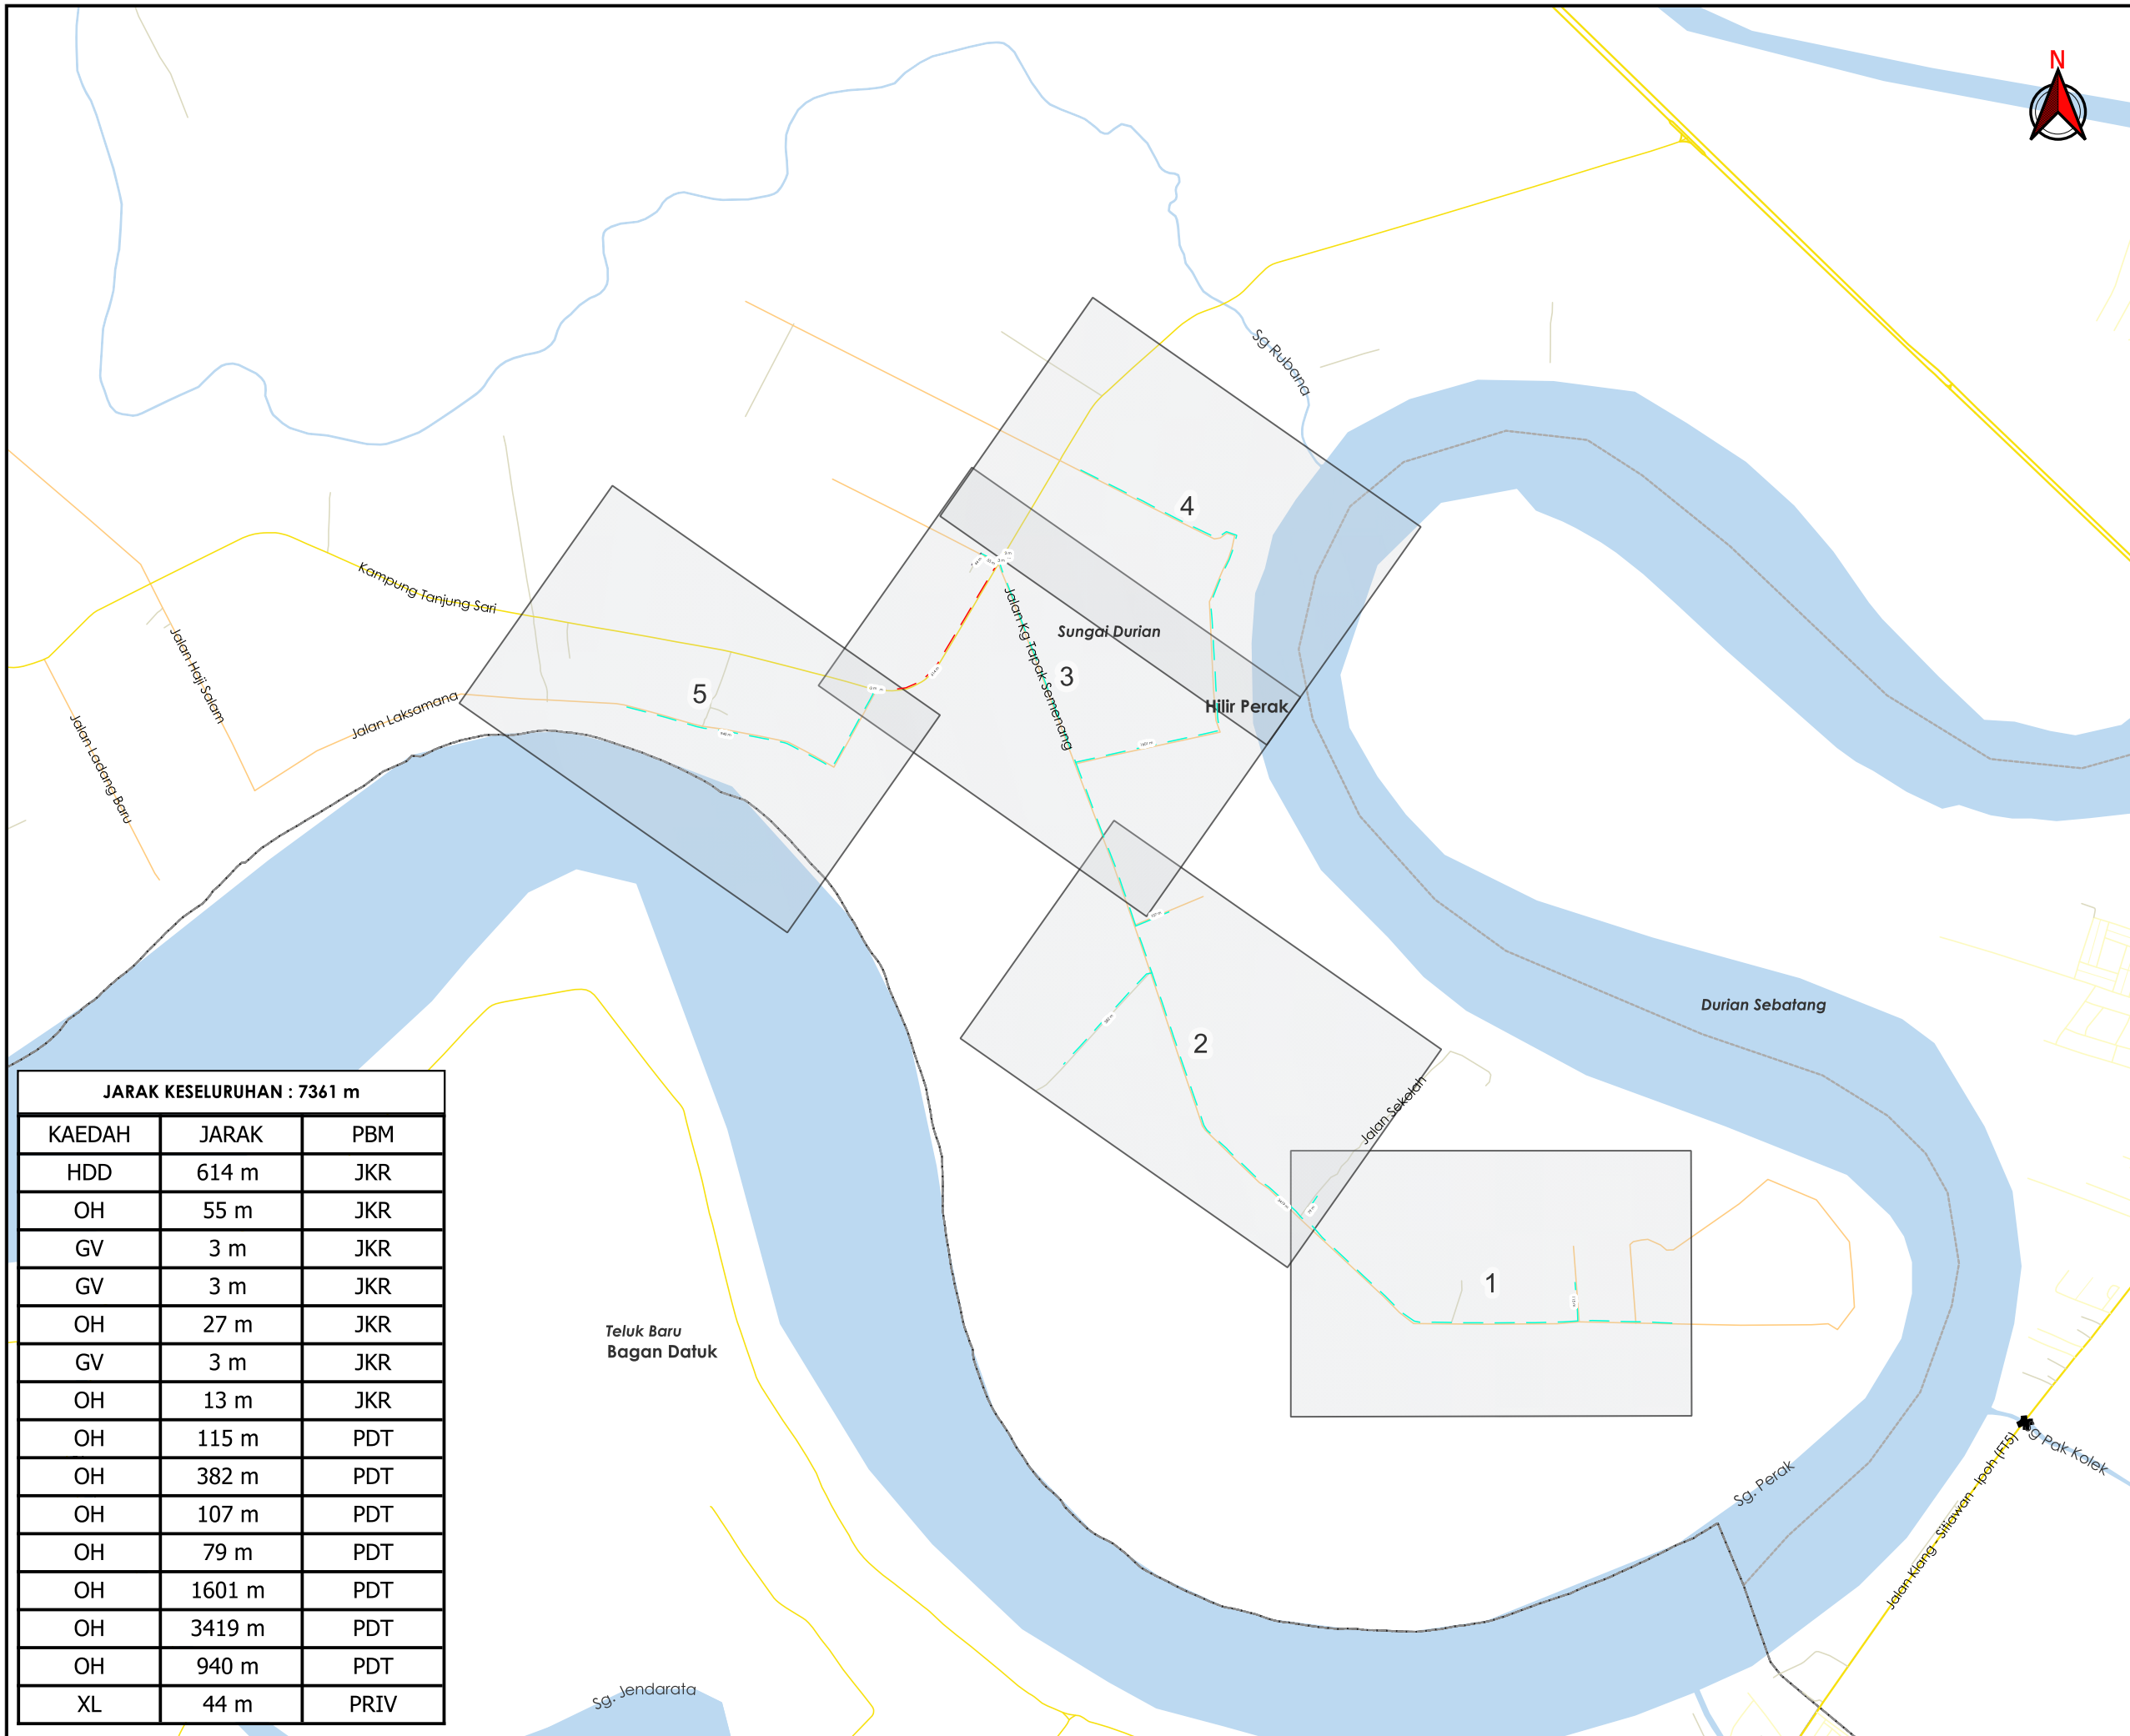

AGENSI PENYELARAS  
**KORIDOR UTILITI**  
 DARUL RIDZUAN

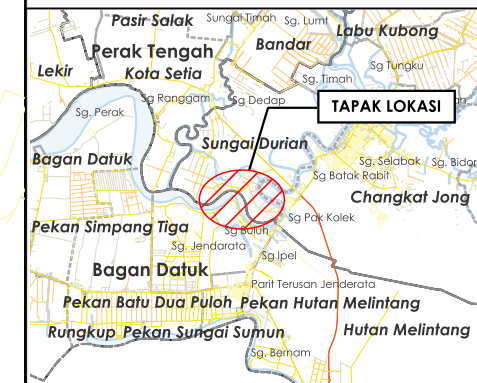

**TAJUK PERMOHONAN**  
 PROJEK PENYEDIAAN POINT OF PRESENCE (POP) FASA 2 HAB INFRASTRUKTUR GENTIAN OPTIK BERHAMPIRAN DENGAN SEKOLAH, PREMIS KERAJAAN DAN KOMUNITI SEKITARNYA OLEH KEMENTERIAN KOMUNIKASI (ZON UTARA @ "PERAK & KEDAH") SERAHAN DOKUMEN LENGKAP BAGI PERMOHONAN KELULUSAN IZIN LALU ABAB001 - SEKOLAH KEBANGSAAN TAPAK SEMENANG

**PETUNJUK**

- JALAN JKR
- JALAN PBT
- JALAN PERSENDIRIAN
- JALAN PEJABAT DAERAH
- JAMBATAN
- GRASS VERGE
- HORIZONTAL DIRECTIONAL DRILLING
- OVERHEAD
- JALAN TIDAK TERLIBAT

**JARAK KESELURUHAN : 7361 m**

KAEDAH	JARAK	PBM
HDD	614 m	JKR
OH	55 m	JKR
GV	3 m	JKR
GV	3 m	JKR
OH	27 m	JKR
GV	3 m	JKR
OH	13 m	JKR
OH	115 m	PDT
OH	382 m	PDT
OH	107 m	PDT
OH	79 m	PDT
OH	1601 m	PDT
OH	3419 m	PDT
OH	940 m	PDT
XL	44 m	PRIV

**PIHAK BERKUASA MELULUS**


	JABATAN KERJA RAYA HILIR PERAK
	PEJABAT DAERAH & TANAH HILIR PERAK

**PENYEDIA UTILITI**



JENIS PELAN	PELAN IZIN LALU
PELUKIS PELAN	ADIB FARHAN
TARIKH DIKELUARKAN	2025-11-17
MUKA SURAT	0/5
NO FAIL RUJUKAN	PINDAAN
KUDR/KACP/A/05/25/0444	<b>02</b>

**\*PENGUKURAN BERDASARKAN JARAK SATELIT**

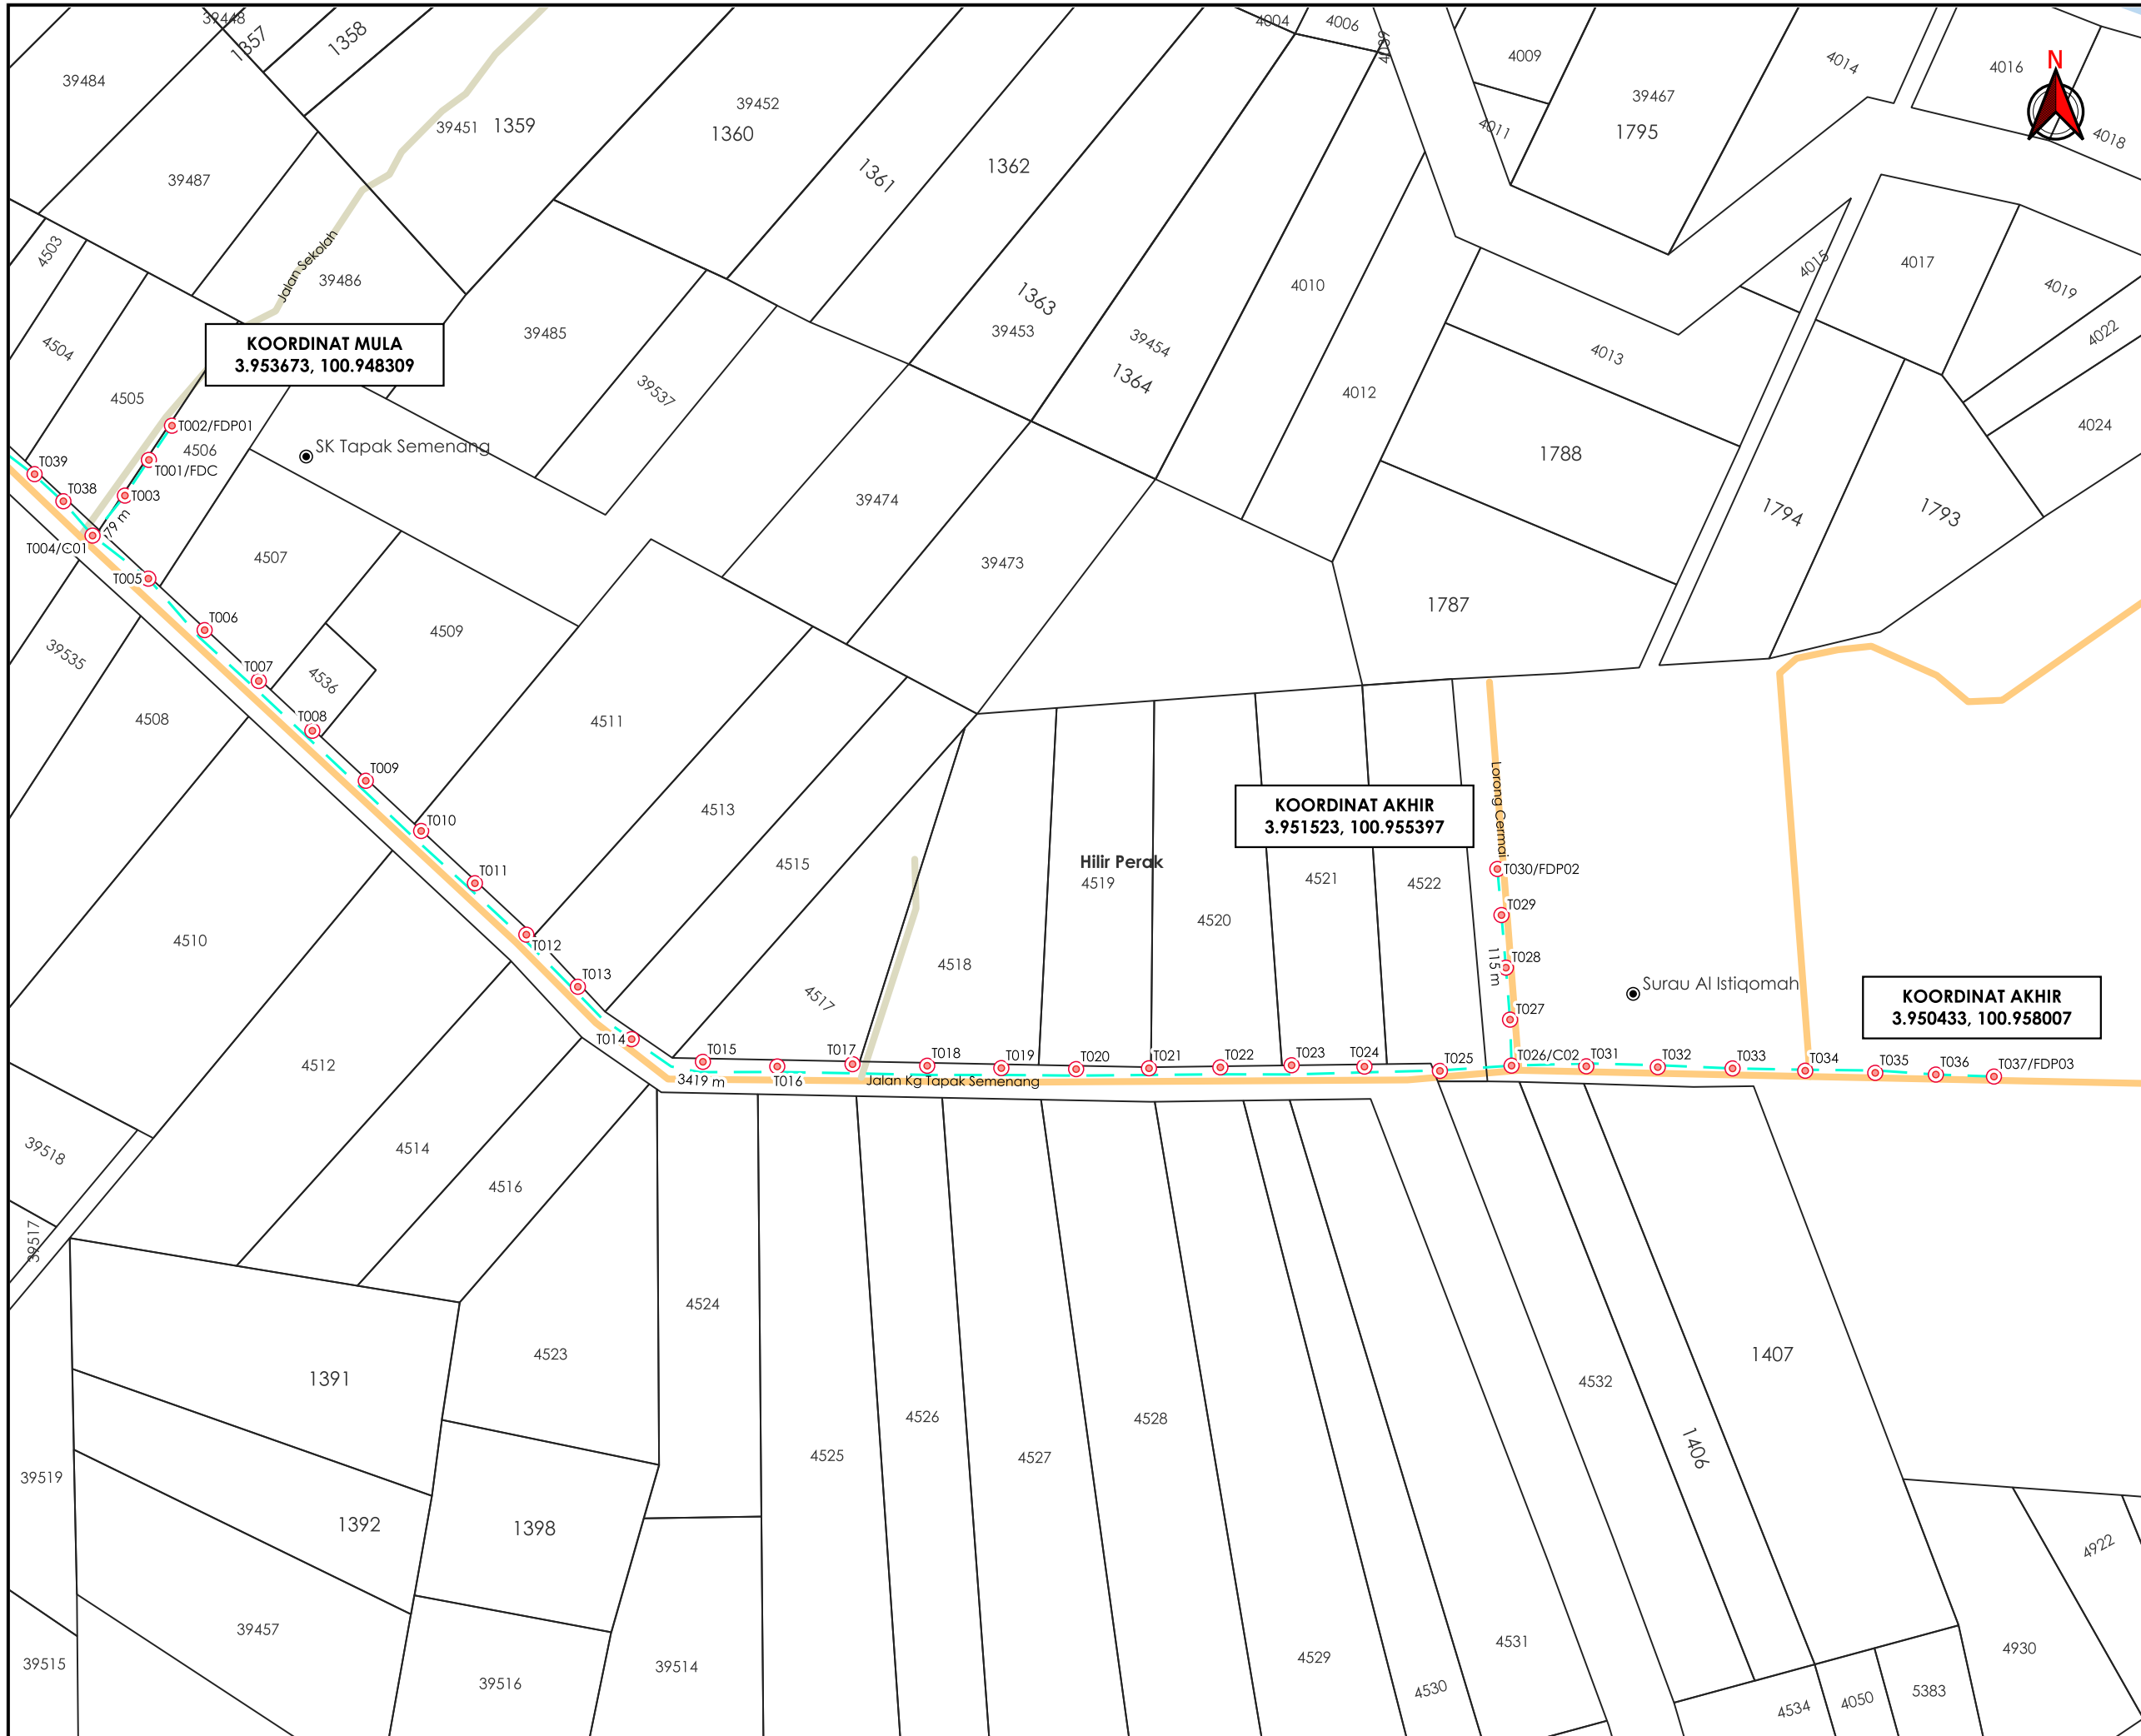

**KOORDINAT MULA**  
3.953673, 100.948309

**KOORDINAT AKHIR**  
3.951523, 100.955397

**KOORDINAT AKHIR**  
3.950433, 100.958007

AGENCI PENYELARAS  
**KORIDOR UTILITI**  
DARUL RIDZUAN



**TAJUK PERMOHONAN**  
PROJEK PENYEDIAAN POINT OF PRESENCE (POP) FASA 2 HAB INFRASTRUKTUR GENTIAN OPTIK BERHAMPIRAN DENGAN SEKOLAH, PREMIS KERAJAAN DAN KOMUNITI SEKITARNYA OLEH KEMENTERIAN KOMUNIKASI (ZON UTARA @ "PERAK & KEDAH) SERAHAN DOKUMEN LENGKAP BAGI PERMOHONAN KELULUSAN IZIN LALU ABAB001 - SEKOLAH KEBANGSAAN TAPAK SEMENANG

- PETUNJUK**
- JALAN PERSENDIRIAN
  - JALAN PEJABAT DAERAH
  - OVERHEAD
  - TIANG CADANGAN

**PIHAK BERKUASA MELULUS**


	JABATAN KERJA RAYA HILIR PERAK
	PEJABAT DAERAH & TANAH HILIR PERAK




JENIS PELAN	PELAN IZIN LALU
PELUKIS PELAN	ADIB FARHAN
TARIKH DIKELUARKAN	2025-11-17
MUKA SURAT	1/5
NO FAIL RUJUKAN	PINDAAN
KUDR/KACP/A/05/25/0444	<b>02</b>

\*PENGUKURAN BERDASARKAN JARAK SATELIT



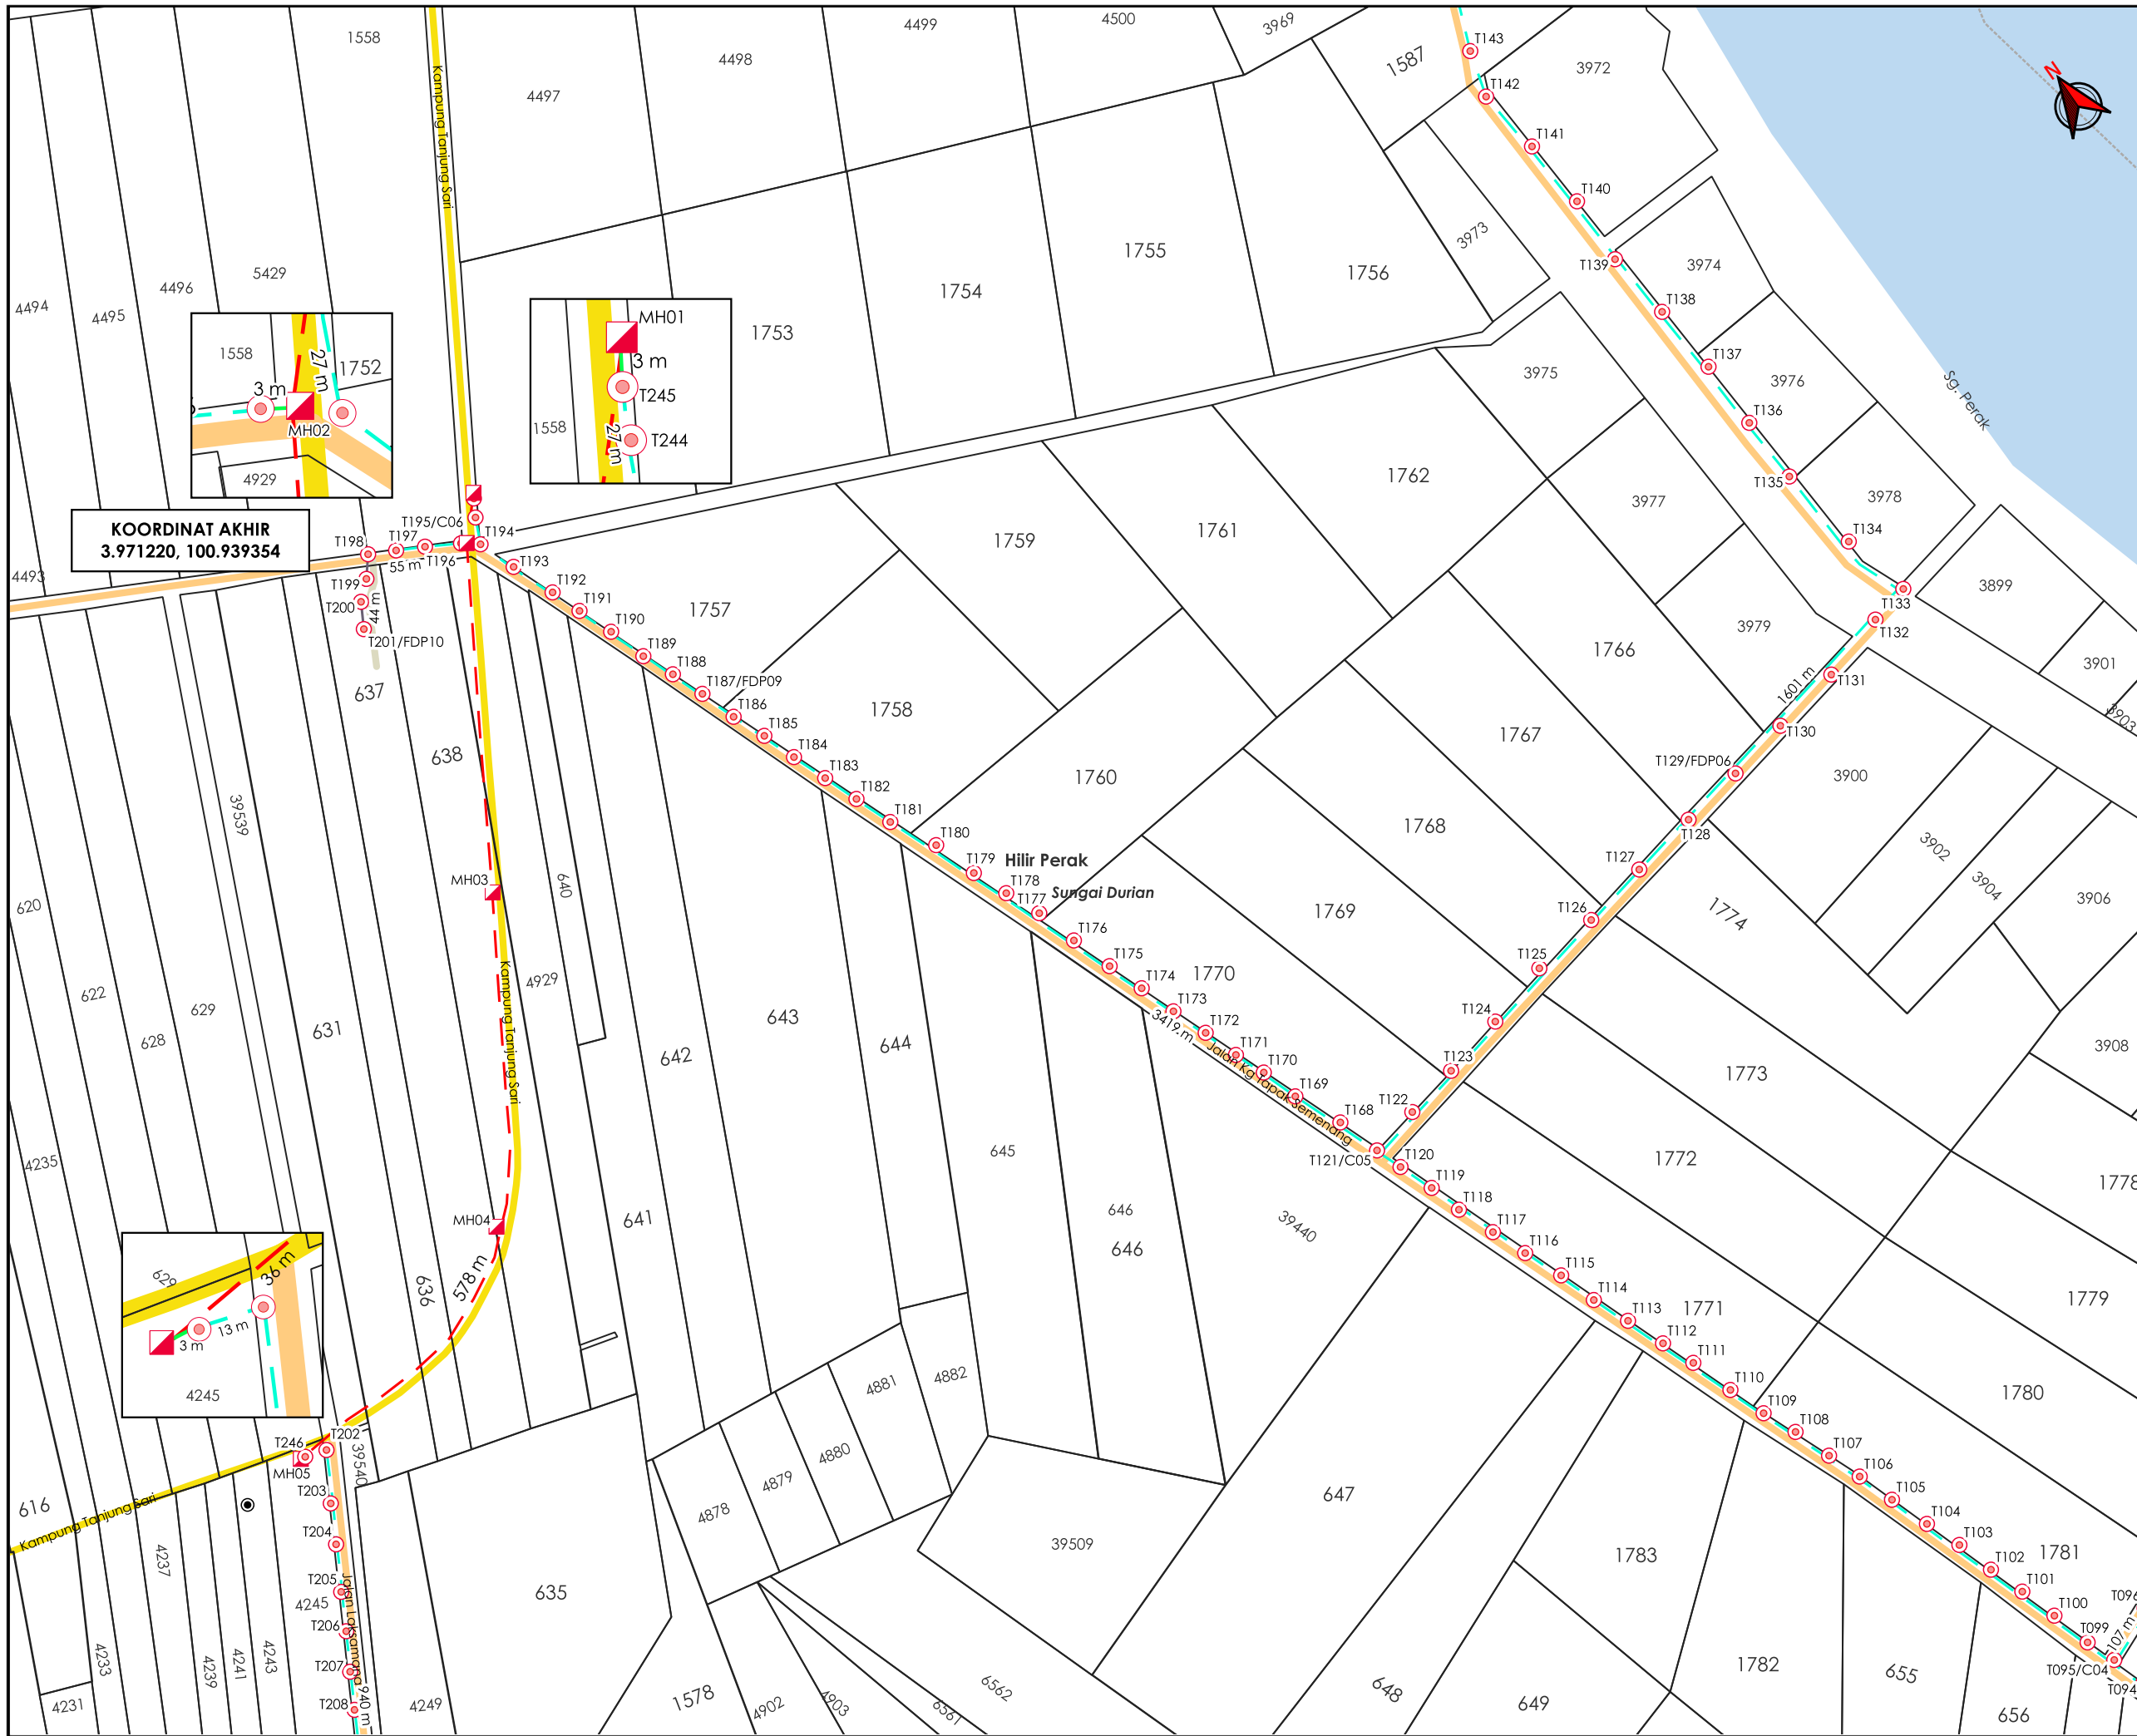

AGENSI PENYELARAS  
**KORIDOR UTILITI**  
 DARUL RIDZUAN

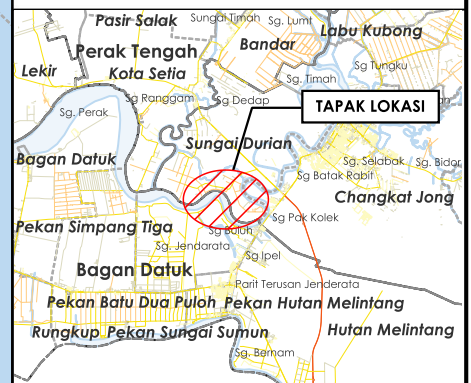

**TAJUK PERMOHONAN**  
 PROJEK PENYEDIAAN POINT OF PRESENCE (POP) FASA 2 HAB INFRASTRUKTUR GENTIAN OPTIK BERHAMPIRAN DENGAN SEKOLAH, PREMIS KERAJAAN DAN KOMUNITI SEKITARNYA OLEH KEMENTERIAN KOMUNIKASI (ZON UTARA & PERAK & KEDAH) SERAHAN DOKUMEN LENGKAP BAGI PERMOHONAN KELULUSAN IZIN LALU ABAB001 - SEKOLAH KEBANGSAAN TAPAK SEMENANG

- PETUNJUK**
- JALAN JKR
  - JALAN PERSENDIRIAN
  - JALAN PEJABAT DAERAH
  - GRASS VERGE
  - - - HORIZONTAL DIRECTIONAL DRILLING
  - OVERHEAD
  - - - JALAN TIDAK TERLIBAT
  - ◻ MANHOLE CADANGAN
  - TIANG CADANGAN

**PIHAK BERKUASA MELULUS**


	JABATAN KERJA RAYA HILIR PERAK
	PEJABAT DAERAH & TANAH HILIR PERAK



JENIS PELAN	PELAN IZIN LALU
PELUKIS PELAN	ADIB FARHAN
TARIKH DIKELUARKAN	2025-11-17
MUKA SURAT	3/5
NO FAIL RUJUKAN	PINDAAN
KUDR/KACP/A/05/25/0444	<b>02</b>

\*PENGUKURAN BERDASARKAN JARAK SATELIT



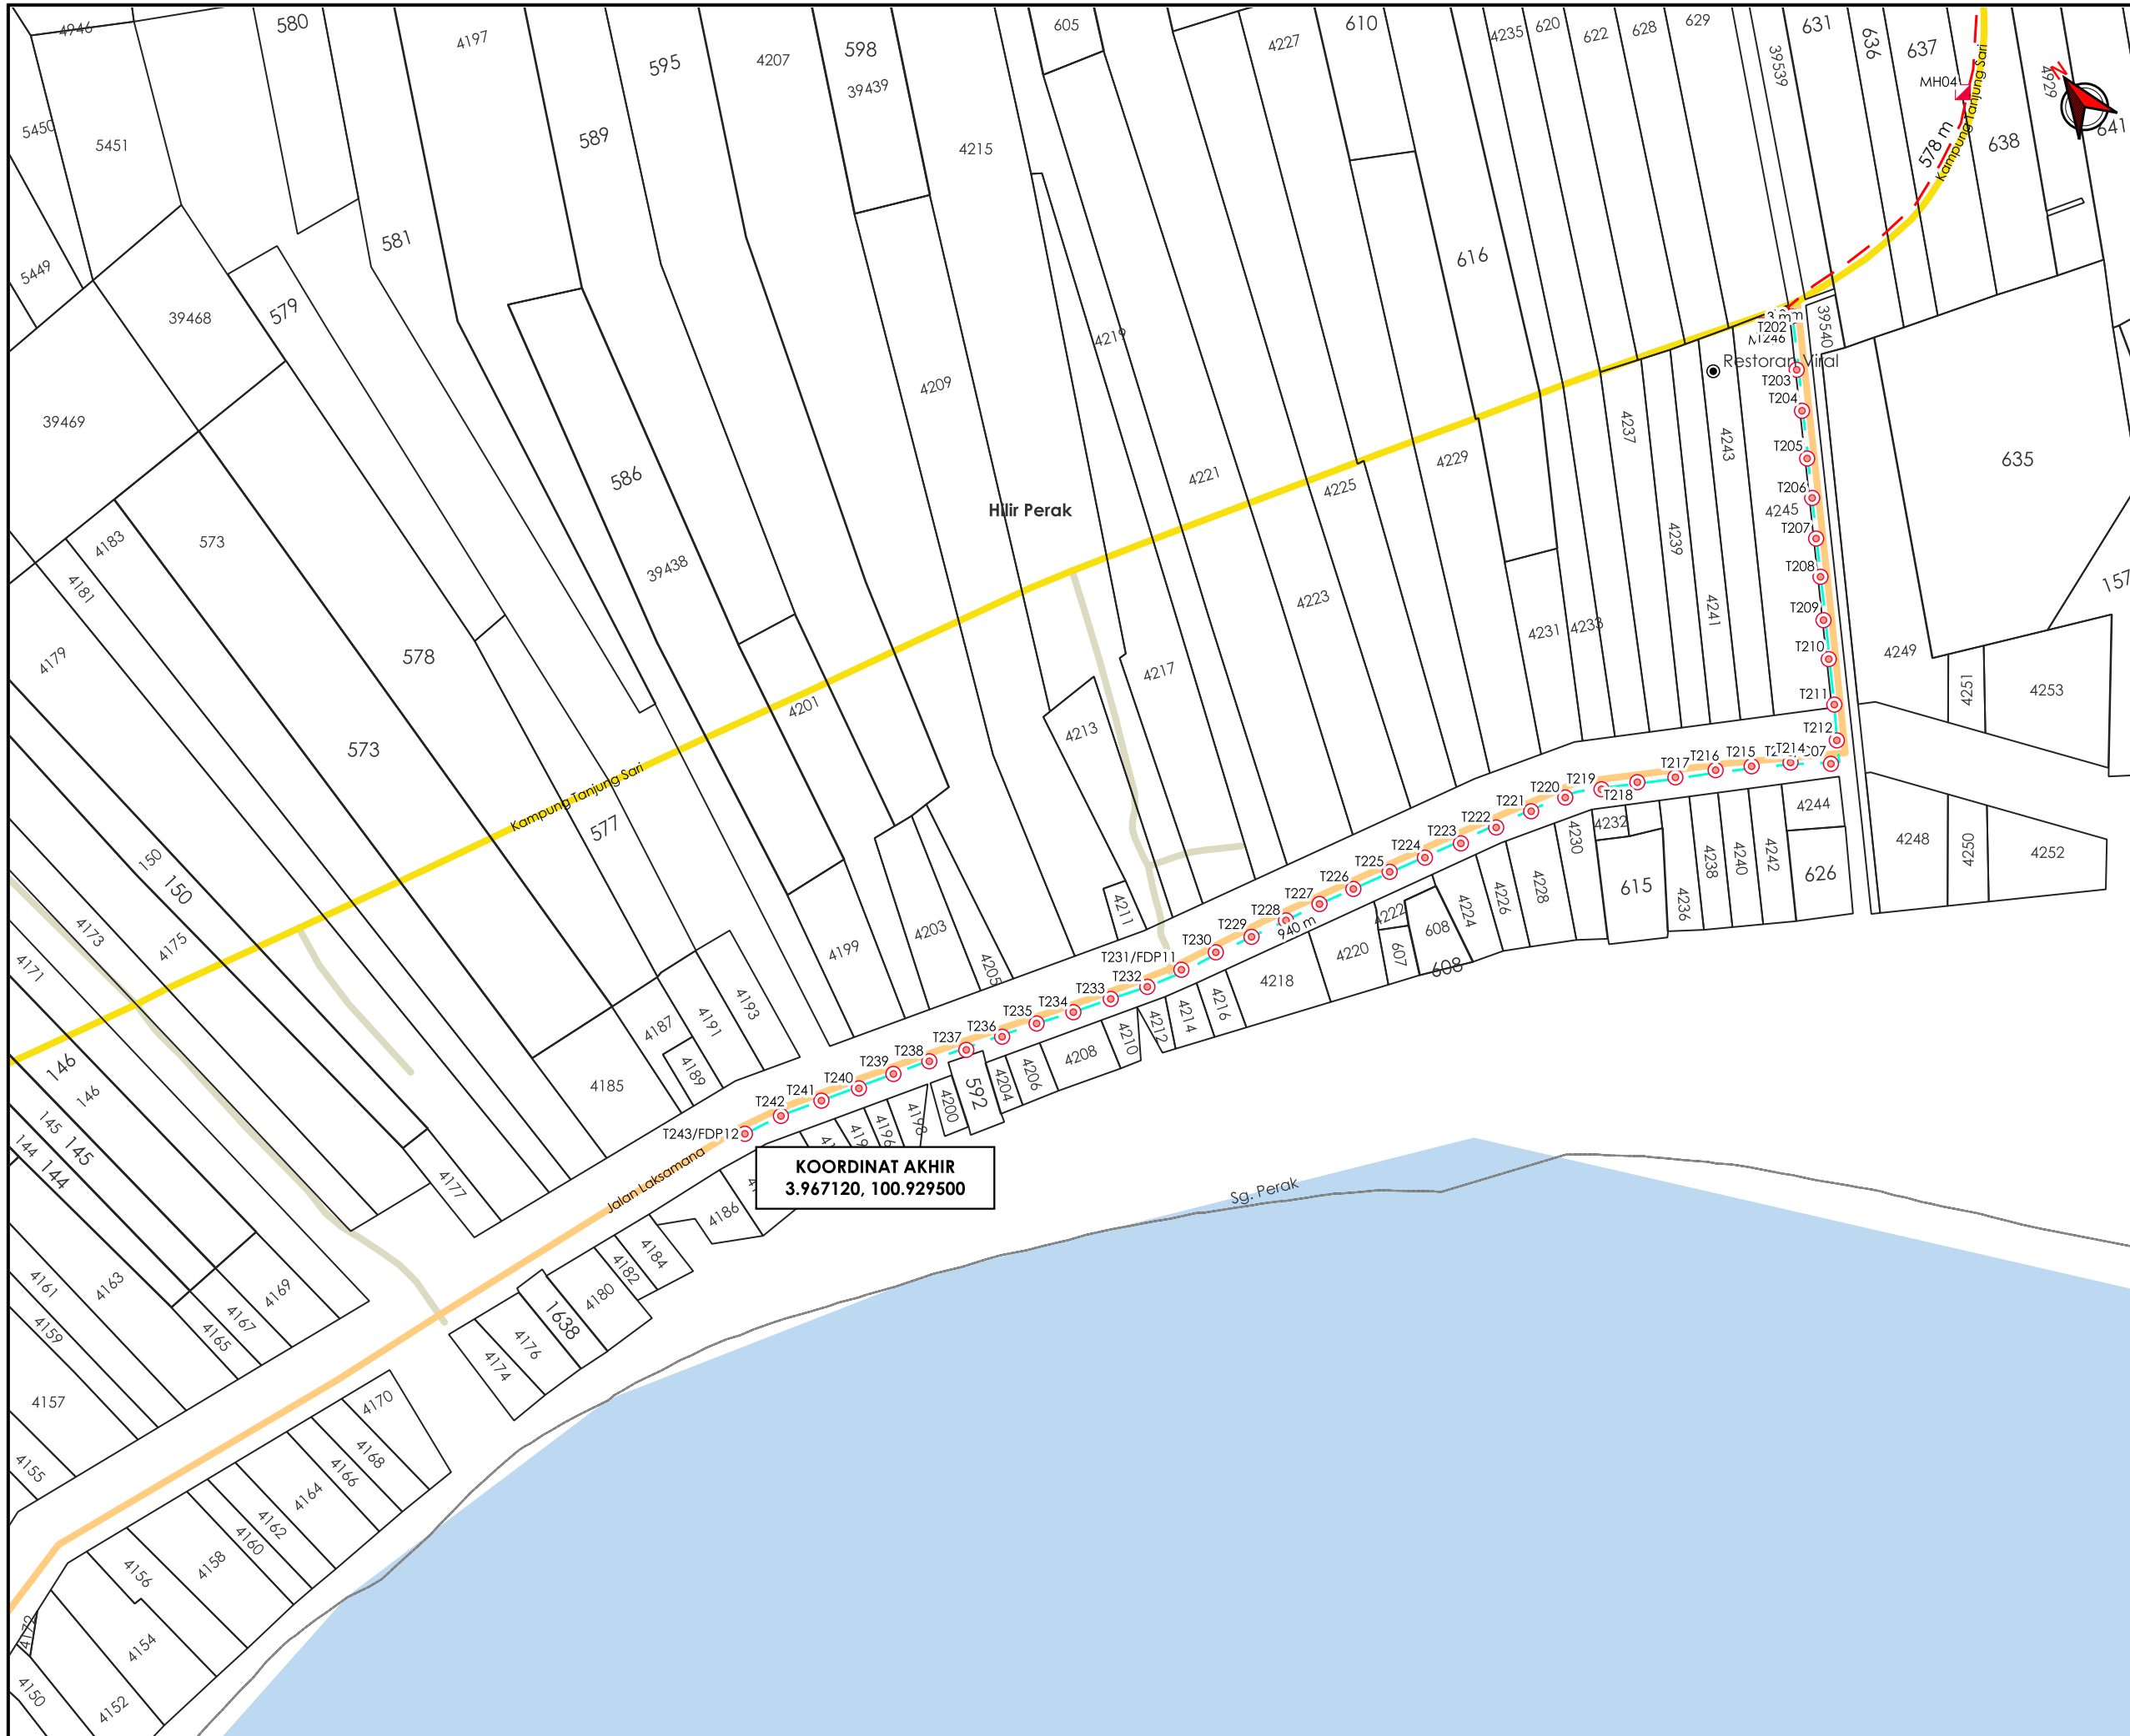

**TAJUK PERMOHONAN**  
 PROJEK PENYEDIAAN POINT OF PRESENCE (POP) FASA 2 HAB INFRASTRUKTUR OPTIK BERHAMPIRAN DENGAN SEKOLAH, PREMIS KERAJAAN DAN KOMUNITI SEKITARNYA OLEH KEMENTERIAN KOMUNIKASI (ZON UTARA @ PERAK & KEDAH) SERAHAN DOKUMEN LENGKAP BAGI PERMOHONAN KELULUSAN IZIN LALU ABAB001 - SEKOLAH KEBANGSAAN TAPAK SEMENANG

- PETUNJUK**
- JALAN JKR
  - JALAN PERSENDIRIAN
  - JALAN PEJABAT DAERAH
  - GRASS VERGE
  - - - HORIZONTAL DIRECTIONAL DRILLING
  - OVERHEAD
  - MANHOLE CADANGAN
  - TIANG CADANGAN

**PIHAK BERKUASA MELULUS**

	JABATAN KERJA RAYA HILIR PERAK
	PEJABAT DAERAH & TANAH HILIR PERAK

**PENYEDIA UTILITI**



JENIS PELAN	PELAN IZIN LALU
PELUKIS PELAN	ADIB FARHAN
TARIKH DIKELUARKAN	2025-11-17
MUKA SURAT	5/5
NO FAIL RUJUKAN	PINDAAN
KUDR/KACP/A/05/25/0444	<b>02</b>

**\*PENGUKURAN BERDASARKAN JARAK SATELIT**