

**KORIDOR
UTILITI**
DARUL RIDZUAN




**PROJEK PENYEDIAAN POINT OF PRESENCE (POP) FASA 2 HAB
INFRASTRUKTUR GENTIAN OPTIK BERHAMPIRAN DENGAN
SEKOLAH, PREMIS KERAJAAN DAN KOMUNITI SEKITARNYA
OLEH KEMENTERIAN KOMUNIKASI (ZON UTARA - PERAK &
KEDAH) SERAHAN DOKUMEN LENGKAP BAGI PERMOHONAN
KELULUSAN IZIN LALU ABD5109 - SEKOLAH JENIS
KEBANGSAAN (TAMIL) NATESA PILLAY**

PELAN IZIN LALU

(PINDAAN - 01)

**NO FAIL RUJUKAN
KUDR/KACP/A/04/25/0296**

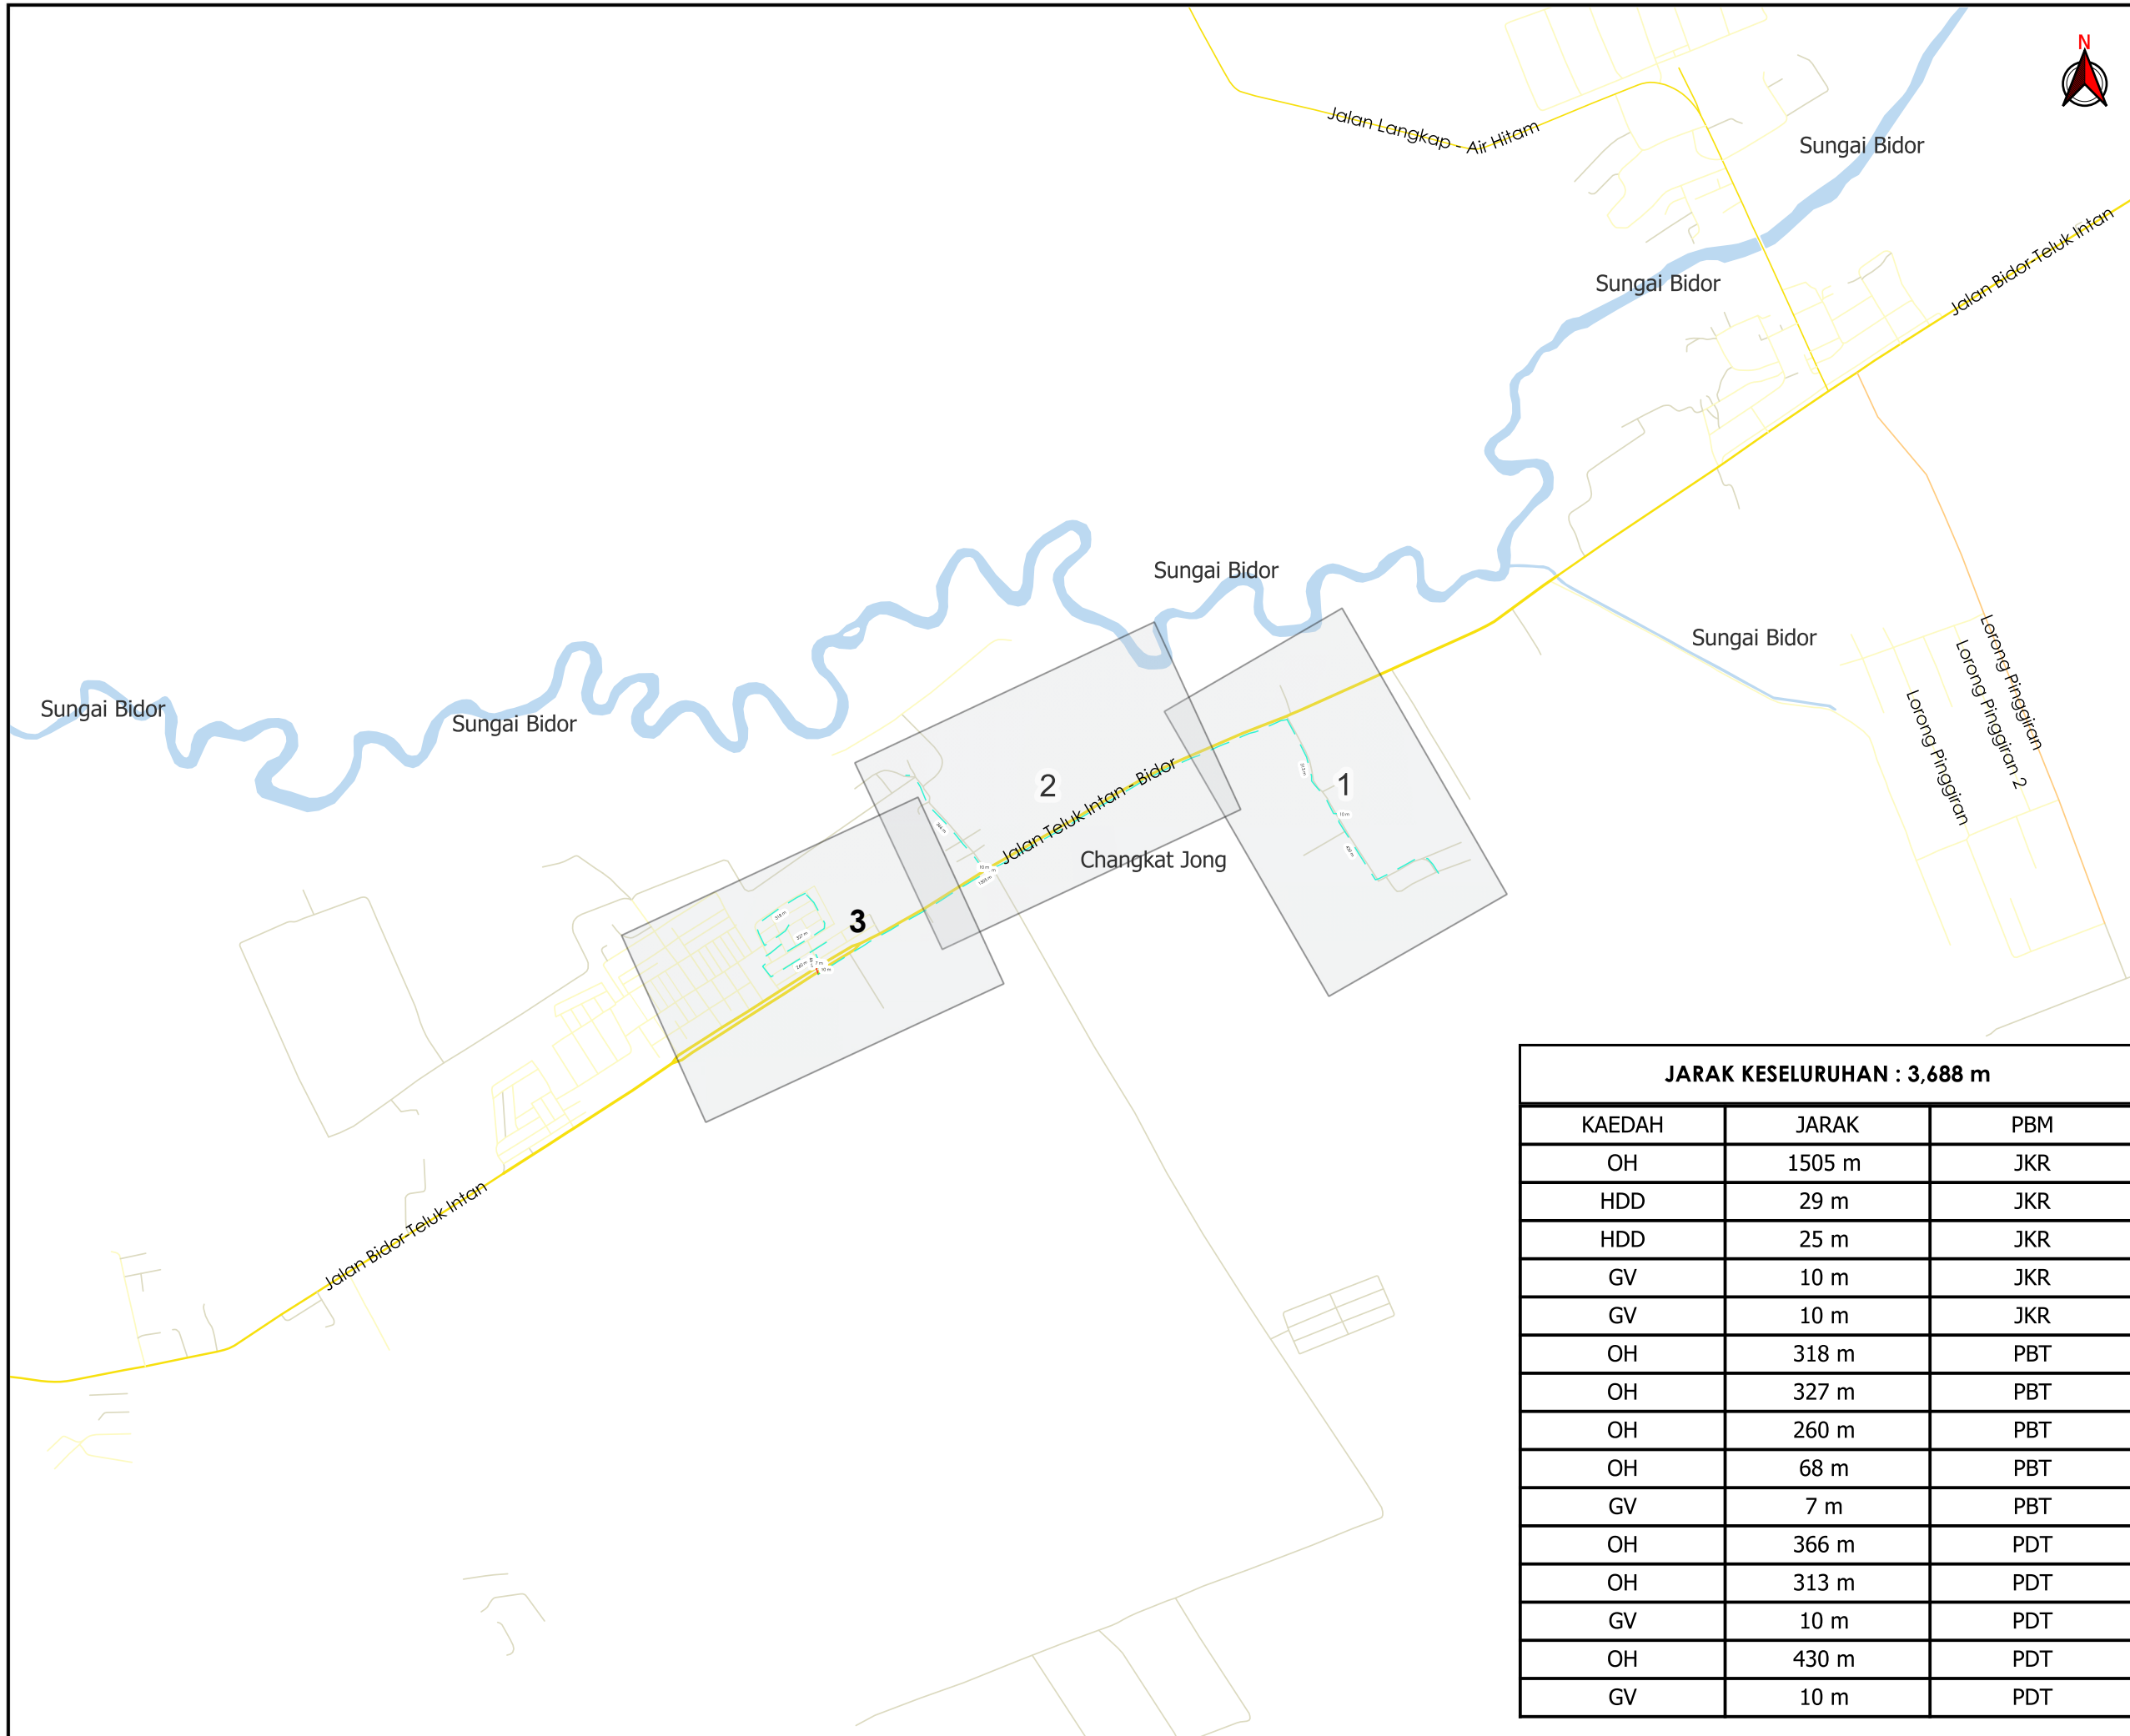

TAJUK PERMOHONAN
 PROJEK PENYEDIAAN POINT OF PRESENCE (POP) FASA 2 HAB INFRASTRUKTUR GENTIAN OPTIK BERHAMPIRAN DENGAN SEKOLAH, PREMIS KERAJAAN DAN KOMUNITI SEKITARNYA OLEH KEMENTERIAN KOMUNIKASI (ZON UTARA - PERAK & KEDAH) SERAHAN DOKUMEN LENGKAP BAGI PERMOHONAN KELULUSAN IZIN LALU ABD5109 - SEKOLAH JENIS KEBANGSAAN (TAMIL) NATESA PILLAY

PETUNJUK

- JALAN JKR
- JALAN PBT
- JALAN PERSENDIRIAN
- JALAN PEJABAT DAERAH
- GRASS VERGE
- - - HORIZONTAL DIRECTIONAL DRILLING
- KABEL FIBRE OPTIK

JARAK KESELURUHAN : 3,688 m


KAEDAH	JARAK	PBM
OH	1505 m	JKR
HDD	29 m	JKR
HDD	25 m	JKR
GV	10 m	JKR
GV	10 m	JKR
OH	318 m	PBT
OH	327 m	PBT
OH	260 m	PBT
OH	68 m	PBT
GV	7 m	PBT
OH	366 m	PDT
OH	313 m	PDT
GV	10 m	PDT
OH	430 m	PDT
GV	10 m	PDT

PIHAK BERKUASA MELULUS

	JABATAN KERJA RAYA HILIR PERAK
	MAJLIS PERBANDARAN TELUK INTAN
	PEJABAT DAERAH DAN TANAH HILIR PERAK

PENYEDIA UTILITI

JENIS PELAN	PELAN IZIN LALU
PELUKIS PELAN	NOR ALIA
TARIKH DIKELUARKAN	2025-03-24
MUKA SURAT	0/3
NO FAIL RUJUKAN KUDR/KACP/A/04/25/0296	PINDAAN 01

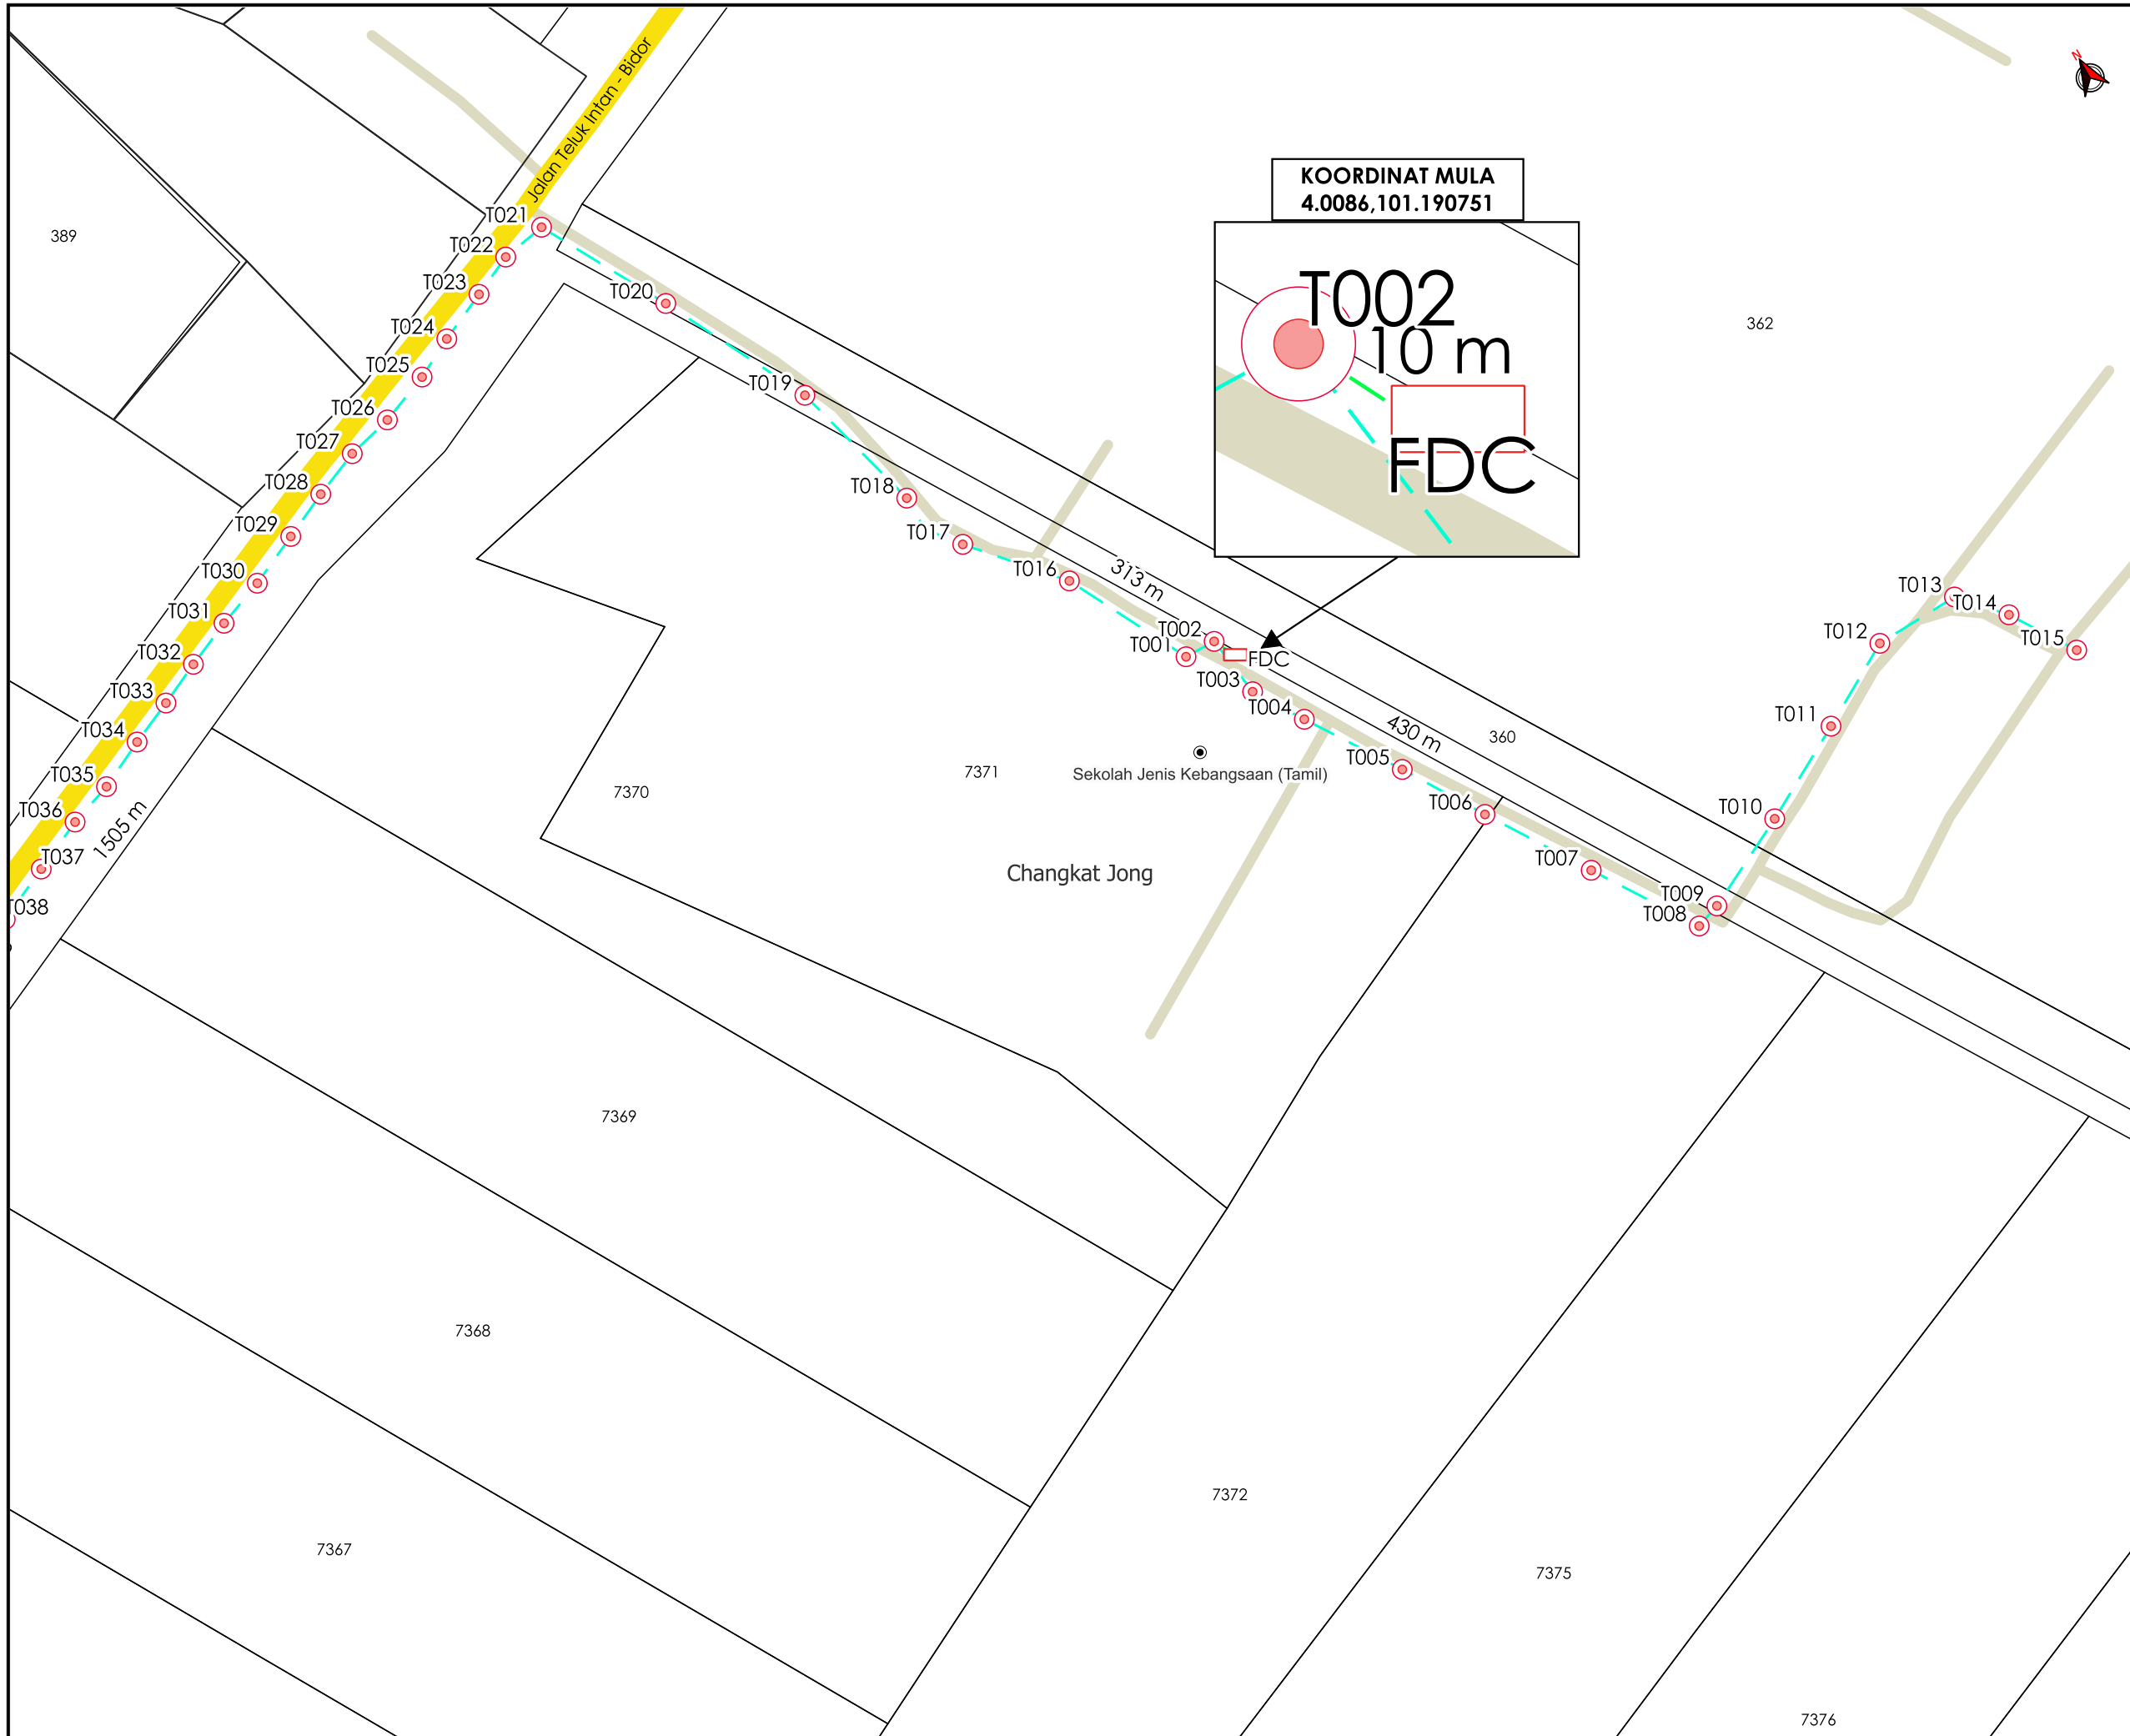

TAJUK PERMOHONAN
 PROJEK PENYEDIAAN POINT OF PRESENCE (POP) FASA 2 HAB INFRASTRUKTUR GENTIAN OPTIK BERHAMPIRAN DENGAN SEKOLAH, PREMIS KERAJAAN DAN KOMUNITI SEKITARNYA OLEH KEMENTERIAN KOMUNIKASI (ZON UTARA - PERAK & KEDAH) SERAHAN DOKUMEN LENGKAP BAGI PERMOHONAN KELULUSAN IZIN LALU ABD5109 - SEKOLAH JENIS KEBANGSAAN (TAMIL) NATESA PILLAY

PETUNJUK

- JALAN JKR
- JALAN PERSENDIRIAN
- GRASS VERGE
- KABEL FIBRE OPTIK
- TIANG CADANGAN
- KABINET CADANGAN


PIHAK BERKUASA MELULUS

	JABATAN KERJA RAYA HILIR PERAK
	MAJLIS PERBANDARAN TELUK INTAN
	PEJABAT DAERAH DAN TANAH HILIR PERAK

PENYEDIA UTILITI

JENIS PELAN	PELAN IZIN LALU
PELUKIS PELAN	NOR ALIA
TARIKH DIKELUARKAN	2025-03-24
MUKA SURAT	1/3
NO FAIL RUJUKAN KUDR/KACP/A/04/25/0296	PINDAAN 01

*PENGUKURAN BERDASARKAN JARAK SATELIT

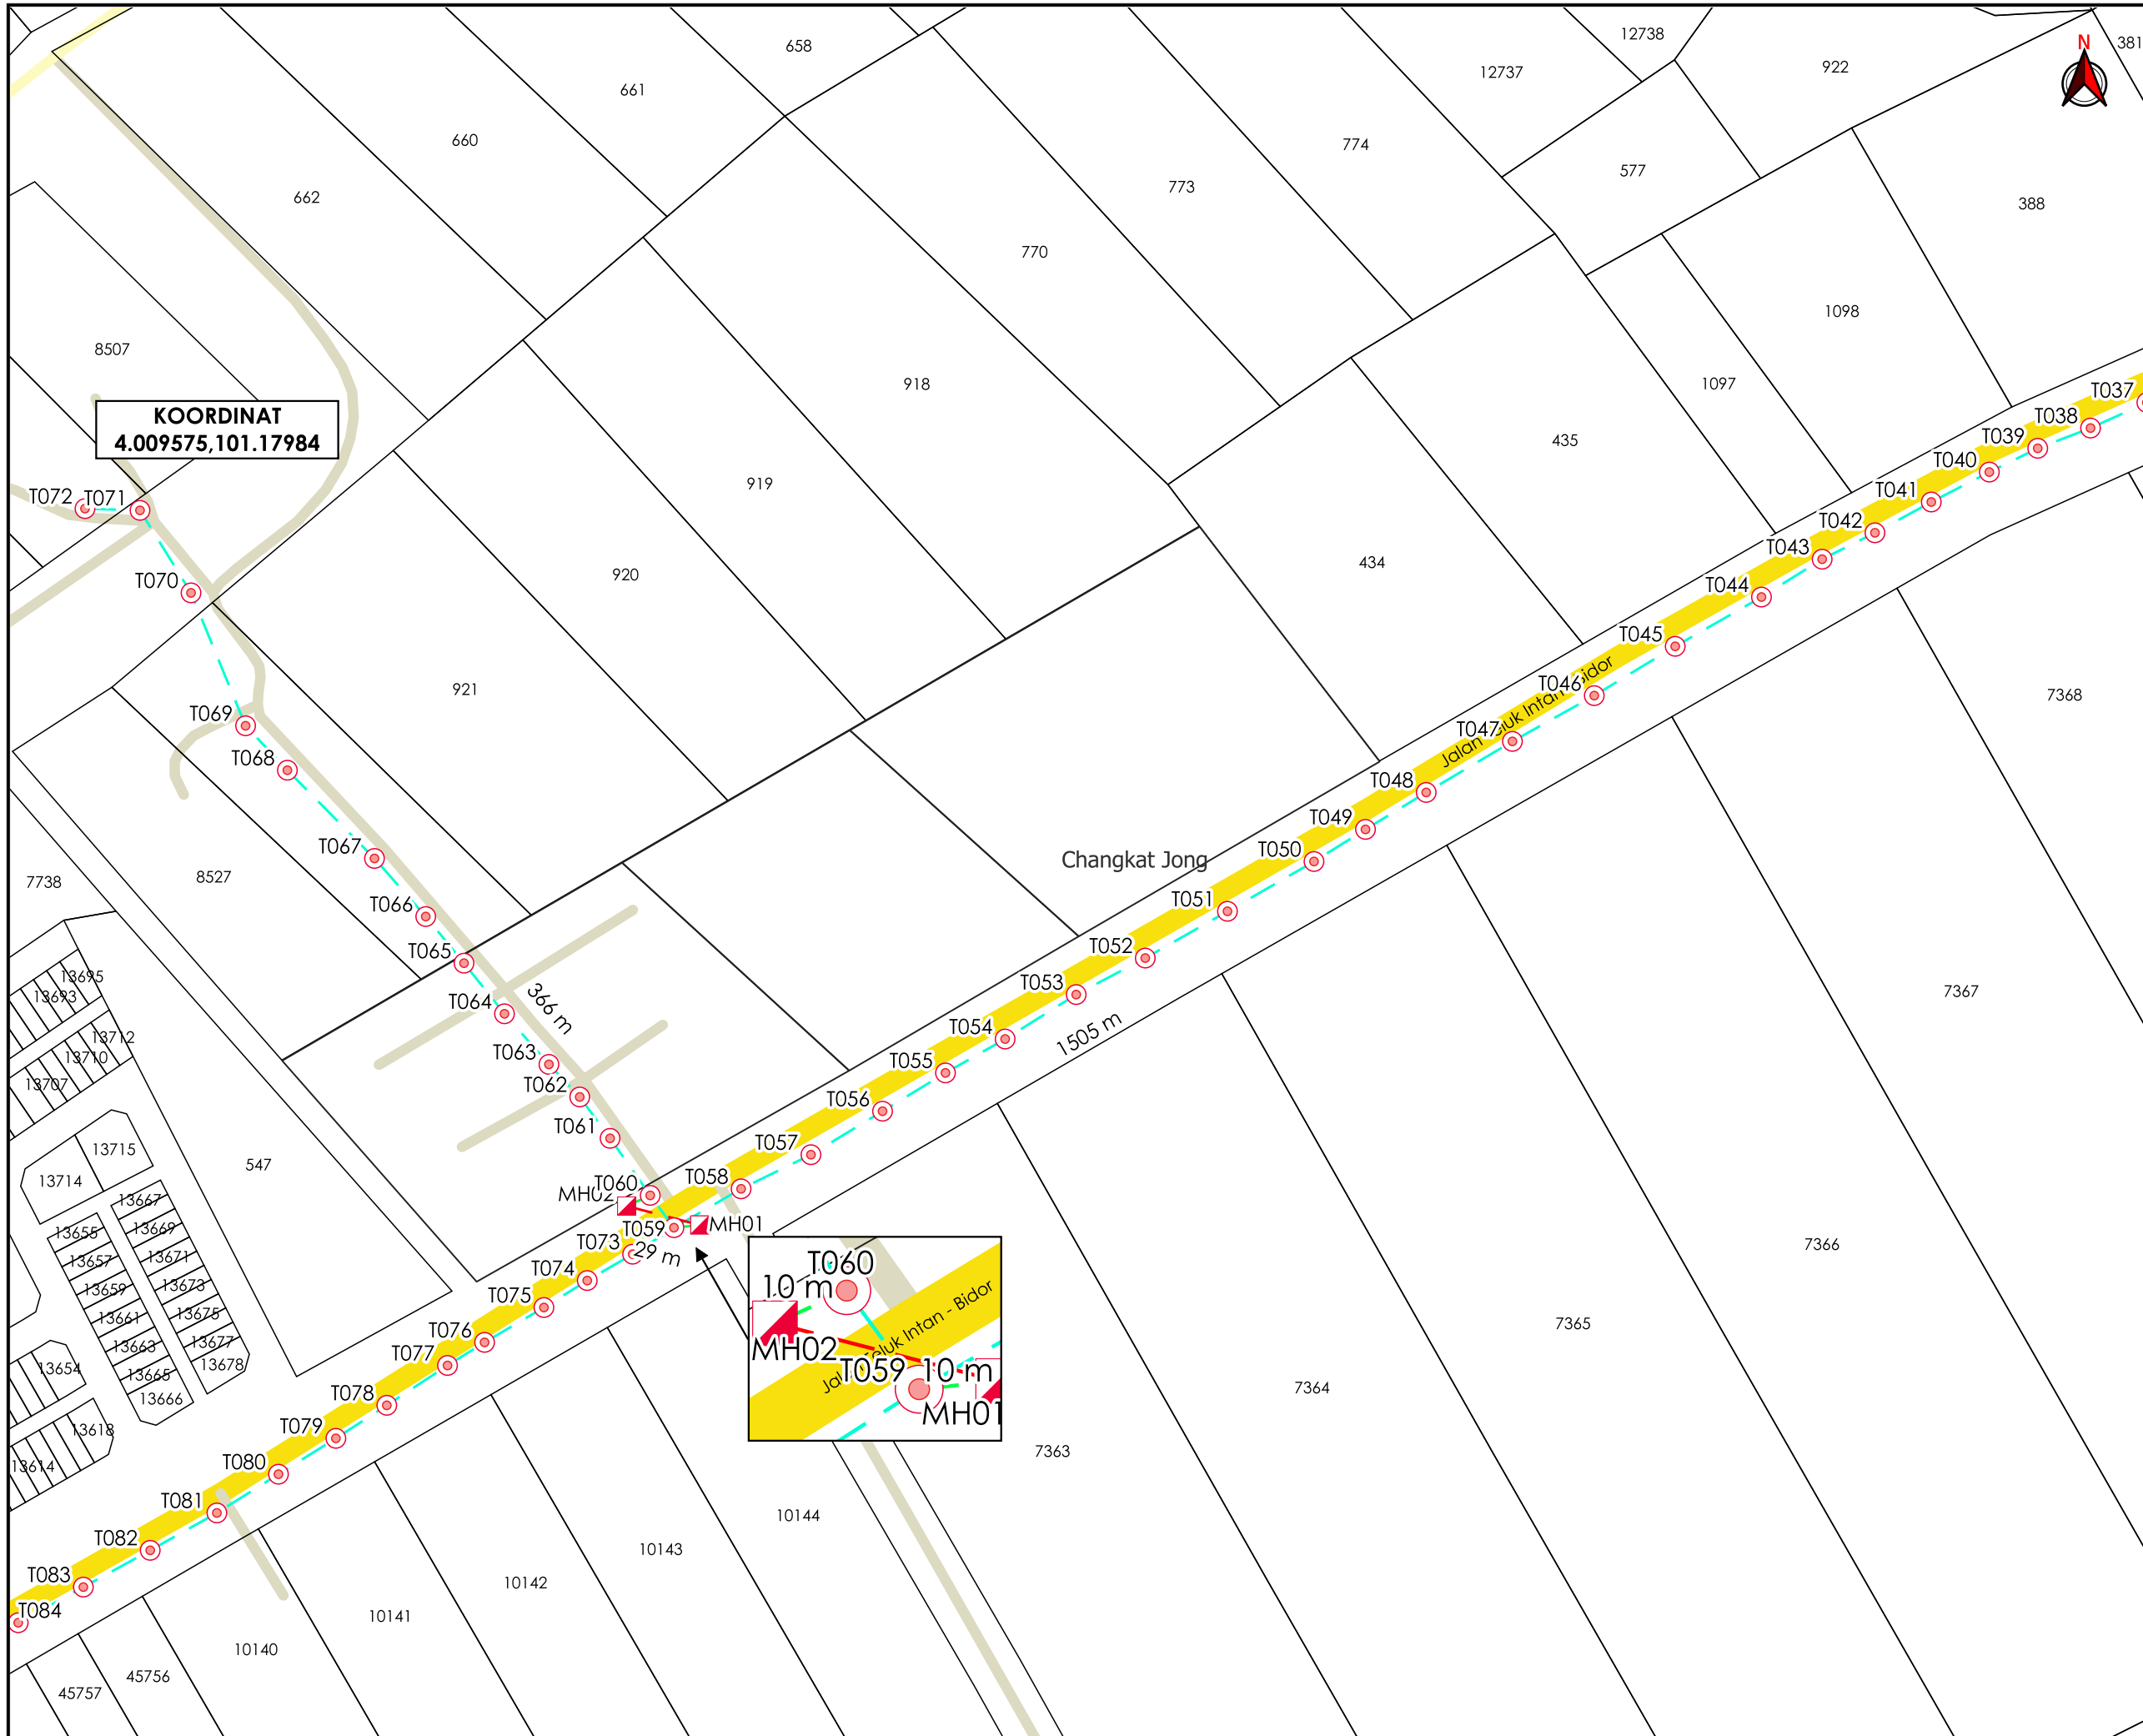

TAJUK PERMOHONAN
 PROJEK PENYEDIAAN POINT OF PRESENCE (POP) FASA 2 HAB INFRASTRUKTUR GENTIAN OPTIK BERHAMPIRAN DENGAN SEKOLAH, PREMIS KERAJAAN DAN KOMUNITI SEKITARNYA OLEH KEMENTERIAN KOMUNIKASI (ZON UTARA - PERAK & KEDAH) SERAHAN DOKUMEN LENGKAP BAGI PERMOHONAN KELULUSAN IZIN LALU ABD5109 - SEKOLAH JENIS KEBANGSAAN (TAMIL) NATESA PILLAY

PETUNJUK

- JALAN JKR
- JALAN PBT
- JALAN PERSENDIRIAN
- GRASS VERGE
- HORIZONTAL DIRECTIONAL DRILLING
- KABEL FIBRE OPTIK
- ◻ MANHOLE CADANGAN
- TIANG CADANGAN

PIHAK BERKUASA MELULUS

	JABATAN KERJA RAYA HILIR PERAK
	MAJLIS PERBANDARAN TELUK INTAN
	PEJABAT DAERAH DAN TANAH HILIR PERAK



JENIS PELAN	PELAN IZIN LALU
PELUKIS PELAN	NOR ALIA
TARIKH DIKELUARKAN	2025-03-24
MUKA SURAT	2/3
NO FAIL RUJUKAN KUDR/KACP/A/04/25/0296	PINDAAN 01

*PENGUKURAN BERDASARKAN JARAK SATELIT



TAJUK PERMOHONAN
 PROJEK PENYEDIAAN POINT OF PRESENCE (POP) FASA 2 HAB INFRASTRUKTUR GENTIAN OPTIK BERHAMPIRAN DENGAN SEKOLAH, PREMIS KERAJAAN DAN KOMUNITI SEKITARNYA OLEH KEMENTERIAN KOMUNIKASI (ZON UTARA - PERAK & KEDAH) SERAHAN DOKUMEN LENGKAP BAGI PERMOHONAN KELULUSAN IZIN LALU ABD5109 - SEKOLAH JENIS KEBANGSAAN (TAMIL) NATESA PILLAY

- PETUNJUK**
- JALAN JKR
 - JALAN PBT
 - JALAN PERSENDIRIAN
 - GRASS VERGE
 - HORIZONTAL DIRECTIONAL DRILLING
 - KABEL FIBRE OPTIK
 - MANHOLE CADANGAN
 - TIANG CADANGAN

PIHAK BERKUASA MELULUS

	JABATAN KERJA RAYA HILIR PERAK
	MAJLIS PERBANDARAN TELUK INTAN
	PEJABAT DAERAH DAN TANAH HILIR PERAK



JENIS PELAN	PELAN IZIN LALU
PELUKIS PELAN	NOR ALIA
TARIKH DIKELUARKAN	2025-03-24
MUKA SURAT	3/3
NO FAIL RUJUKAN KUDR/KACP/A/04/25/0296	PINDAAN 01

*PENGUKURAN BERDASARKAN JARAK SATELIT