


**KORIDOR  
UTILITI**  
DARUL RIDZUAN



**PROJEK PENYEDIAAN POINT OF PRESENCE (POP) FASA 2 HAB  
INFRASTRUKTUR GENTIAN OPTIK BERHAMPIRAN DENGAN SEKOLAH,  
PREMIS KERAJAAN DAN KOMUNITI SEKITARNYA OLEH  
KEMENTERIAN KOMUNIKASI (ZON UTARA – PERAK & KEDAH)  
SERAHAN DOKUMEN LENGKAP BAGI PERMOHONAN KELULUSAN  
IZIN LALU ABA7034 - SEKOLAH KEBANGSAAN PAHIT**

**PELAN IZIN LALU  
(PINDAAN 01)**

**NO FAIL RUJUKAN  
KUDR/KACP/A/05/25/0590**

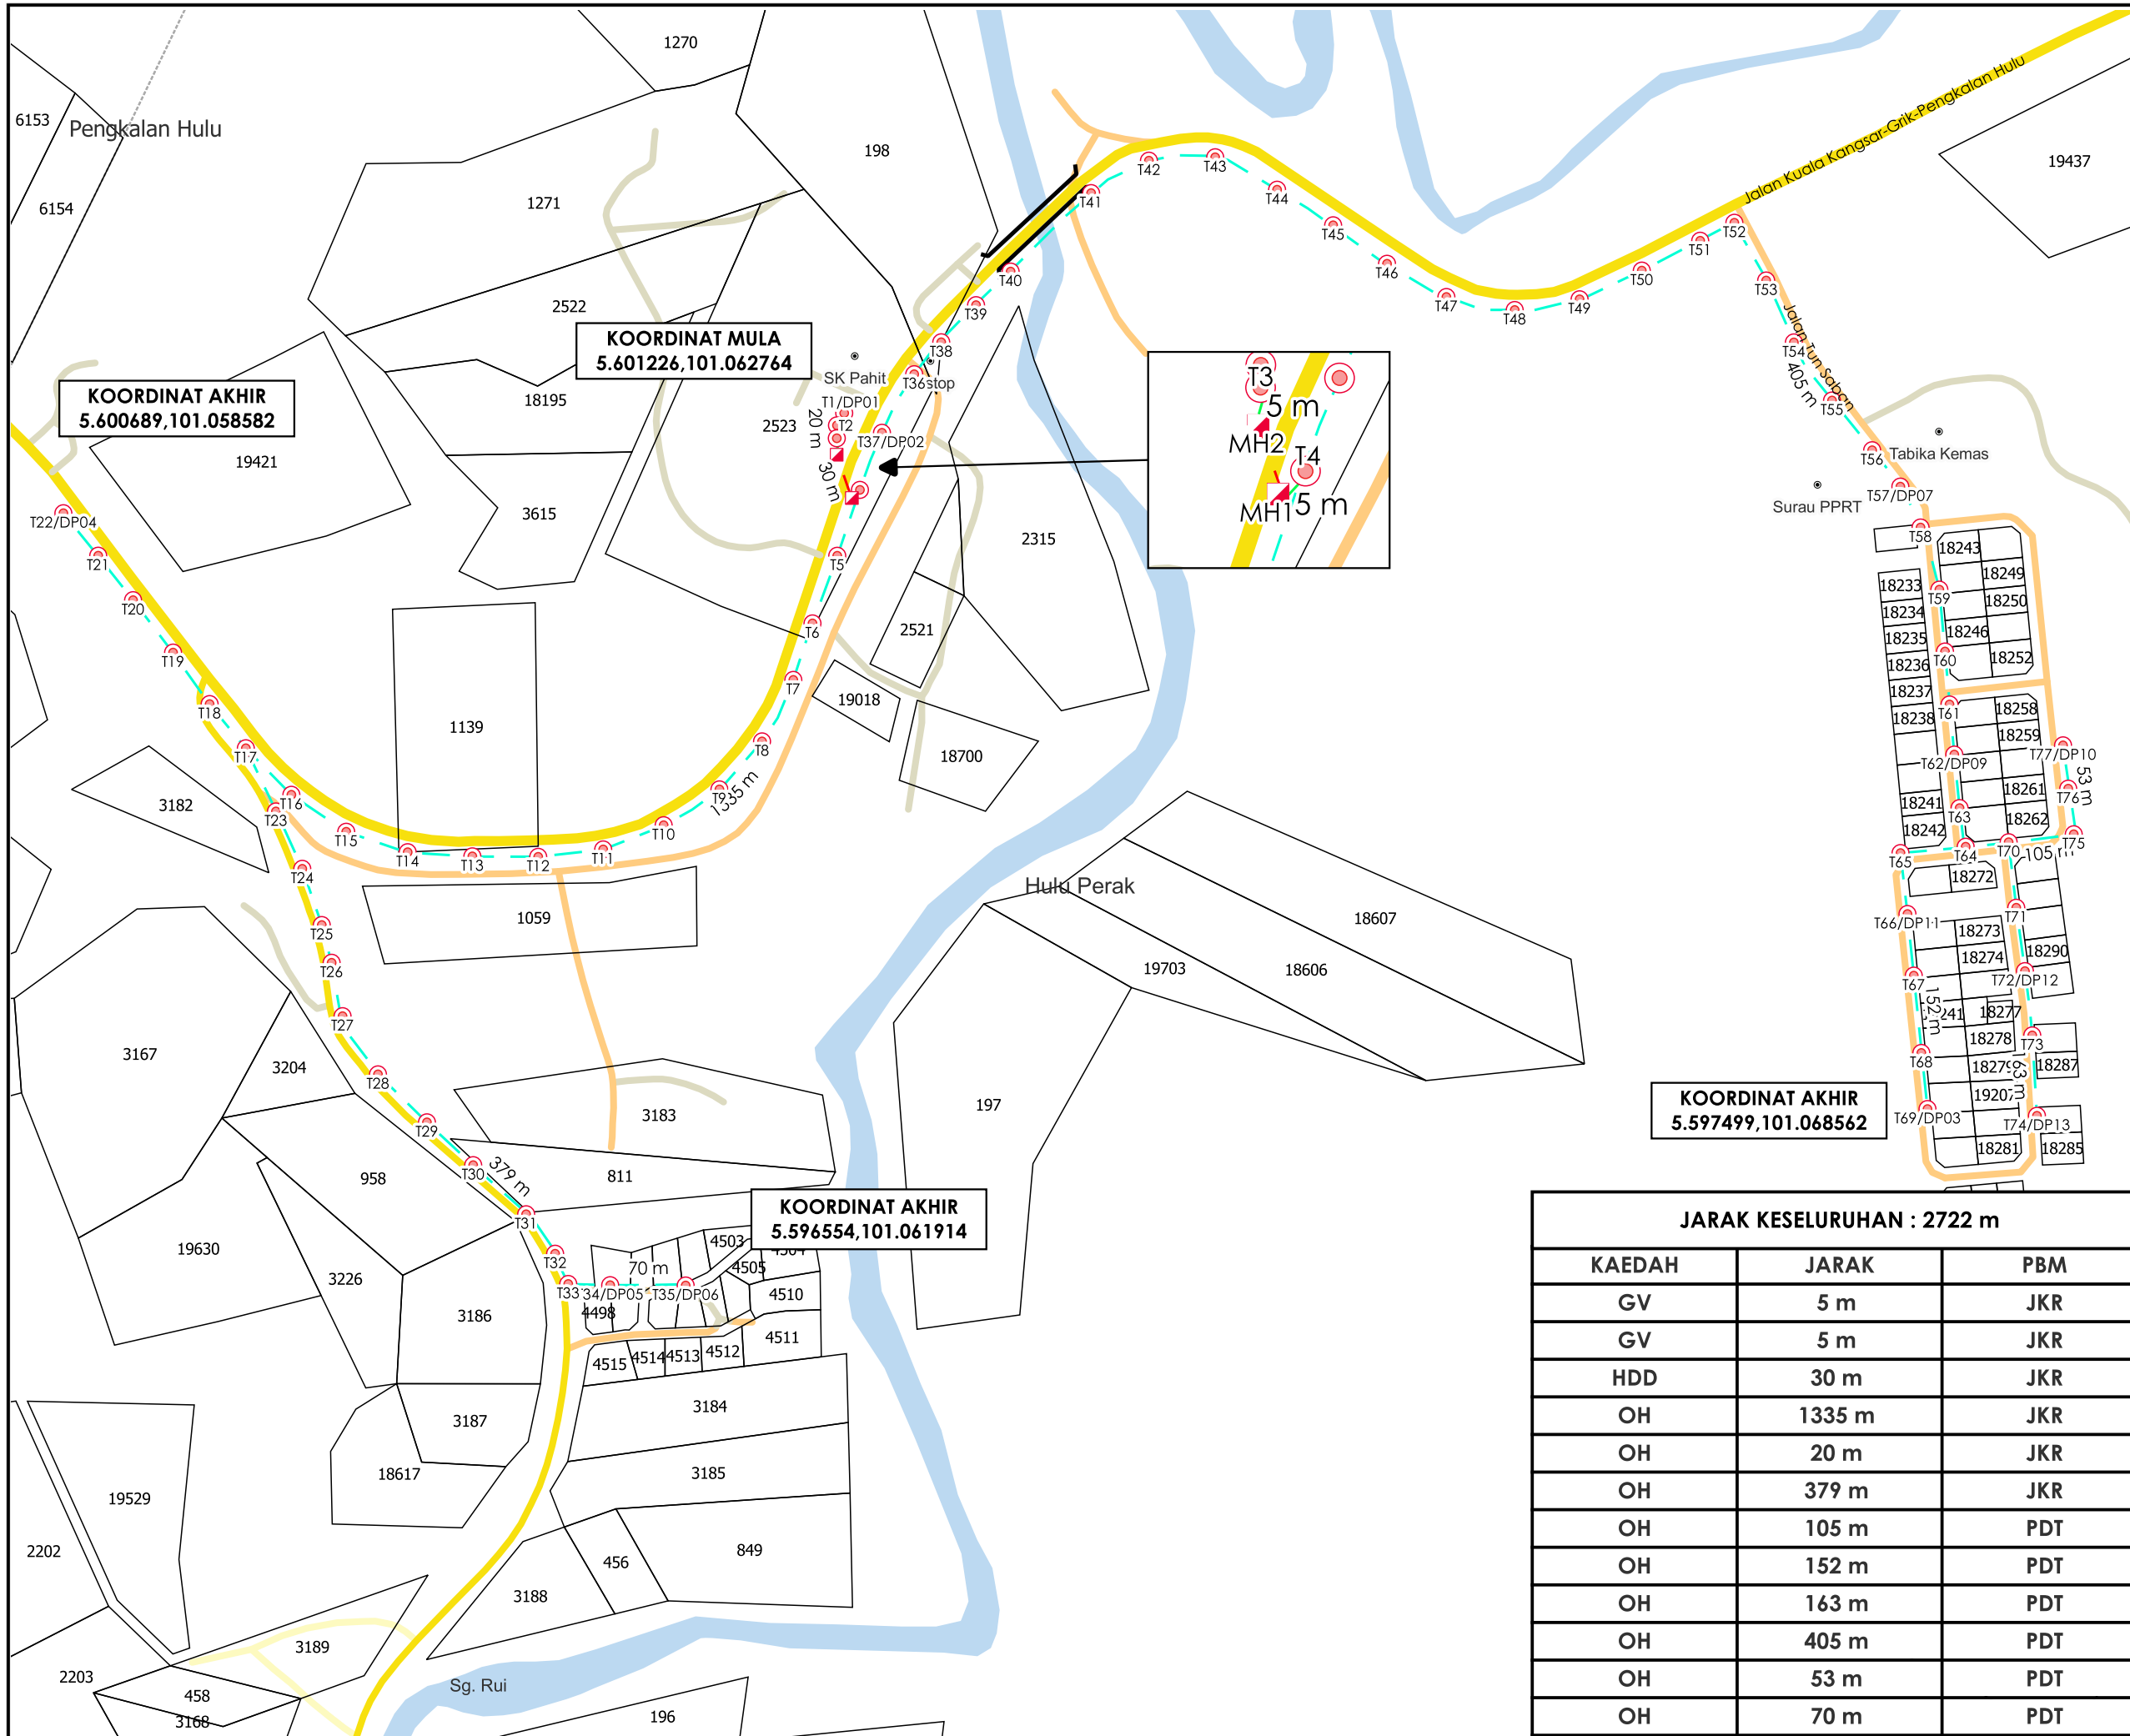

**TAJUK PERMOHONAN**  
 PROJEK PENYEDIAAN POINT OF PRESENCE (POP) FASA 2 HAB INFRASTRUKTUR GENTIAN OPTIK BERHAMPIRAN DENGAN SEKOLAH, PREMIS KERAJAAN DAN KOMUNITI SEKITARNYA OLEH KEMENTERIAN KOMUNIKASI (ZON UTARA - PERAK & KEDAH) SERAHAN DOKUMEN LENGKAP BAGI PERMOHONAN KELULUSAN IZIN LALU ABA7034 - SEKOLAH KEBANGSAAN PAHIT

- PETUNJUK**
- JALAN JKR
  - JALAN PBT
  - JALAN PERSENDIRIAN
  - JALAN PEJABAT DAERAH
  - JAMBATAN
  - GRASS VERGE
  - HORIZONTAL DIRECTIONAL DRILLING
  - OVERHEAD
  - ⬮ MANHOLE CADANGAN
  - ⊙ TIANG CADANGAN

PIHAK BERKUASA MELULUS

**JKR** JABATAN KERJA RAYA HULU PERAK

PEJABAT DAERAH & TANAH HULU PERAK

PENYEDIA UTILITI

**APEX COMMUNICATIONS SDN BHD**

JENIS PELAN	PELAN IZIN LALU
PELUKIS PELAN	SYAHMIZA SUHAILA
TARIKH DIKELUARKAN	2025-07-19
MUKA SURAT	1/1
NO FAIL RUJUKAN	PINDAAN
KUDR/KACP/A/05/25/0590	<b>01</b>

**KOORDINAT AKHIR**  
 5.597499,101.068562

**JARAK KESELURUHAN : 2722 m**

KAEDAH	JARAK	PBM
GV	5 m	JKR
GV	5 m	JKR
HDD	30 m	JKR
OH	1335 m	JKR
OH	20 m	JKR
OH	379 m	JKR
OH	105 m	PDT
OH	152 m	PDT
OH	163 m	PDT
OH	405 m	PDT
OH	53 m	PDT
OH	70 m	PDT

**KOORDINAT MULA**  
 5.601226,101.062764

**KOORDINAT AKHIR**  
 5.600689,101.058582

**KOORDINAT AKHIR**  
 5.596554,101.061914