

**KORIDOR  
UTILITI**  
DARUL RIDZUAN



**time**<sup>TM</sup>

**PERMOHONAN UNTUK MEMASANG LURANG, SESALUR DAN  
KABEL TELEKOMUNIKASI DI DALAM KAWASAN MAJLIS  
BANDARAYA IPOH, PERAK DI JALAN PERSIARAN MERU RAYA  
2, LEBUH RAYA, CASA KAYANGAN MERU, 30020 IPOH PERAK**

**PELAN IZIN LALU**

**PINDAAN 1**

**NO FAIL RUJUKAN  
KUDR/TTDC/B/02/25/0160**



**TAJUK PERMOHONAN**  
 PERMOHONAN UNTUK MEMASANG LURANG, SESALUR DAN KABEL TELEKOMUNIKASI DI DALAM KAWASAN MAJLIS BANDARAYA IPOH, PERAK DI JALAN PERSIARAN MERU RAYA 2, LEBUH RAYA, CASA KAYANGAN MERU, 30020 IPOH PERAK


**PETUNJUK**

	JALAN JKR
	JALAN PBT
	JALAN PERSENDIRIAN
	JALAN TIDAK TERLIBAT
	MICRO TRENCHING
	MANHOLE SEDIA ADA
	TITIK MULA AKHIR

**PIHAK BERKUASA MELULUS**  
**MAJLIS BANDARAYA IPOH**

**PENYEDIA UTILITI**

JENIS PELAN	PELAN IZIN LALU
PELUKIS PELAN	NURUL ASHIKEEN
TARIKH DIKELUARKAN	2025-04-28
MUKA SURAT	1/1
NO FAIL RUJUKAN	PINDAAN
KUDR/TTDC/B/02/25/0160	<b>01</b>

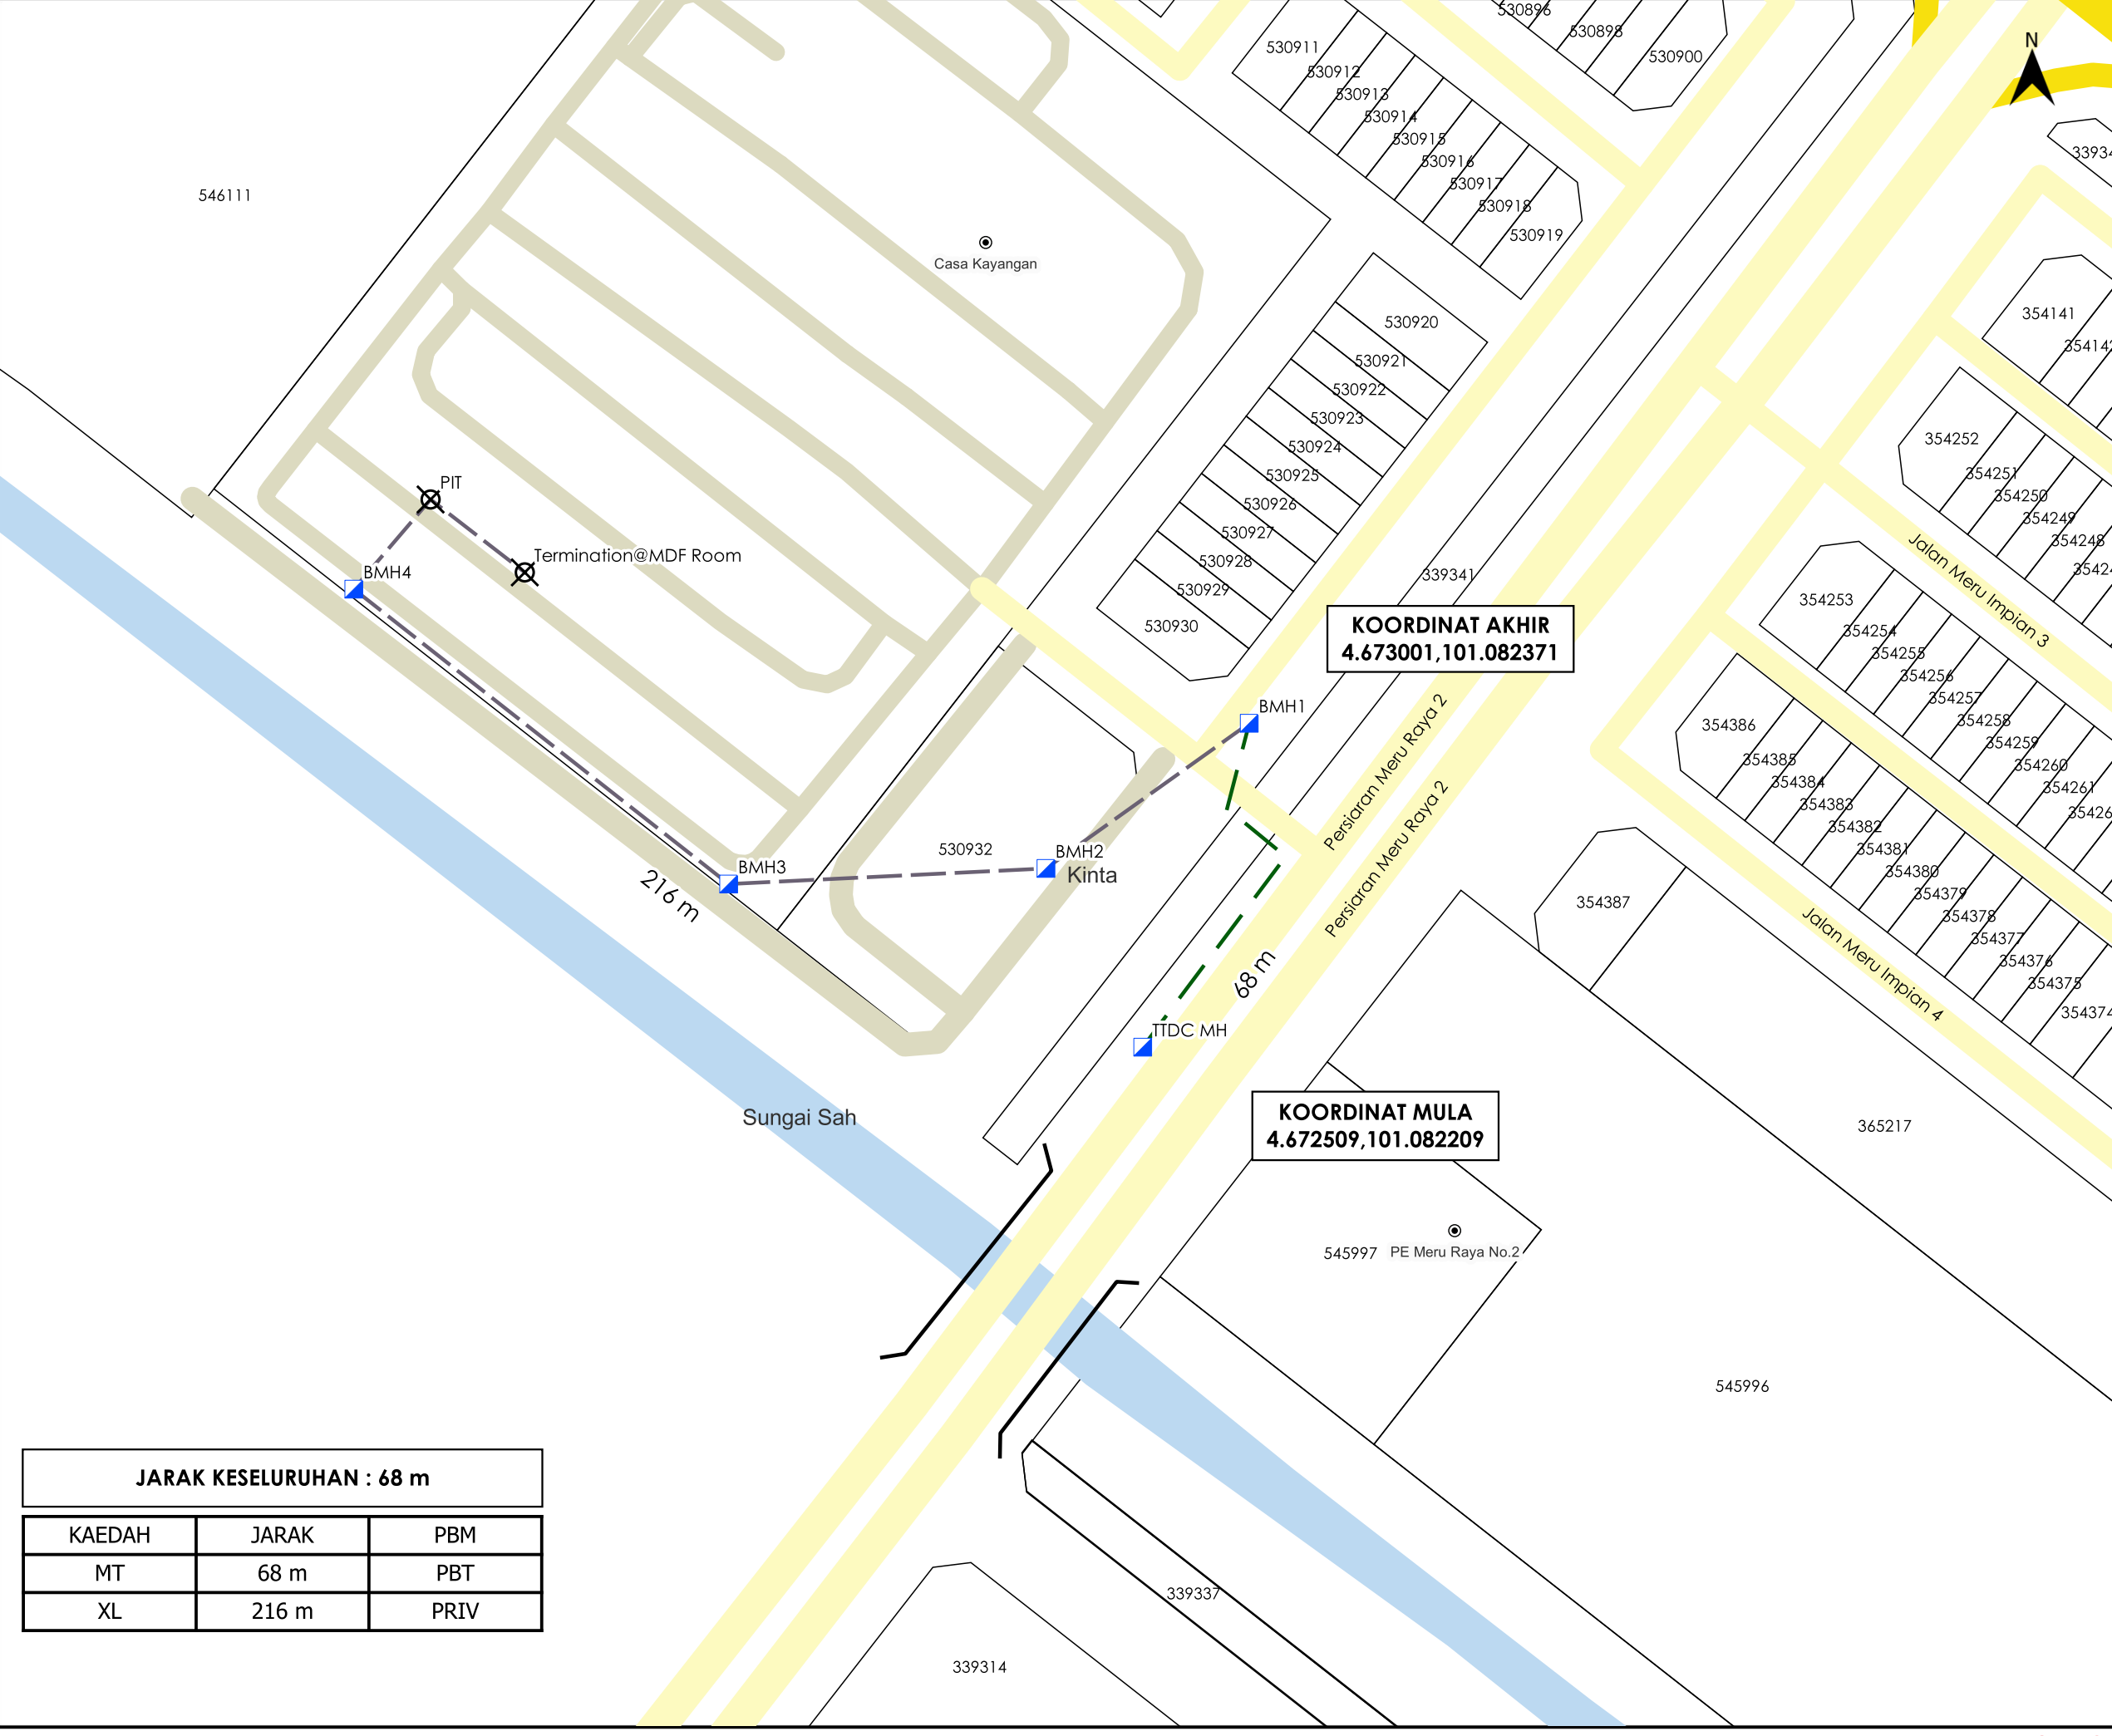

**KOORDINAT AKHIR**  
 4.673001,101.082371

**KOORDINAT MULA**  
 4.672509,101.082209

**JARAK KESELURUHAN : 68 m**

KAEDAH	JARAK	PBM
MT	68 m	PBT
XL	216 m	PRIV