

**KORIDOR
UTILITI**
DARUL RIDZUAN




**TENAGA
NASIONAL**

**PERMOHONAN TAMBAHAN BEKALAN ELEKTRIK BAGI CADANGAN
TAMBAHAN KILANG KEJURUTERAAN BESI KEPADA KILANG YANG
SEDIADA DI ATAS LOT 305825 (PT 14500), PERSIARAN BG. PERDANA 6,
PERINDUSTRIAN BATU GAJAH PERDANA, PUSING, DAERAH KINTA,
PERAK UNTUK TETUAN KEWCAST INDUSTRIES SDN. BHD.**

PELAN IZIN LALU

**NO FAIL RUJUKAN
KUDR/TNBB/B/09/25/0837**

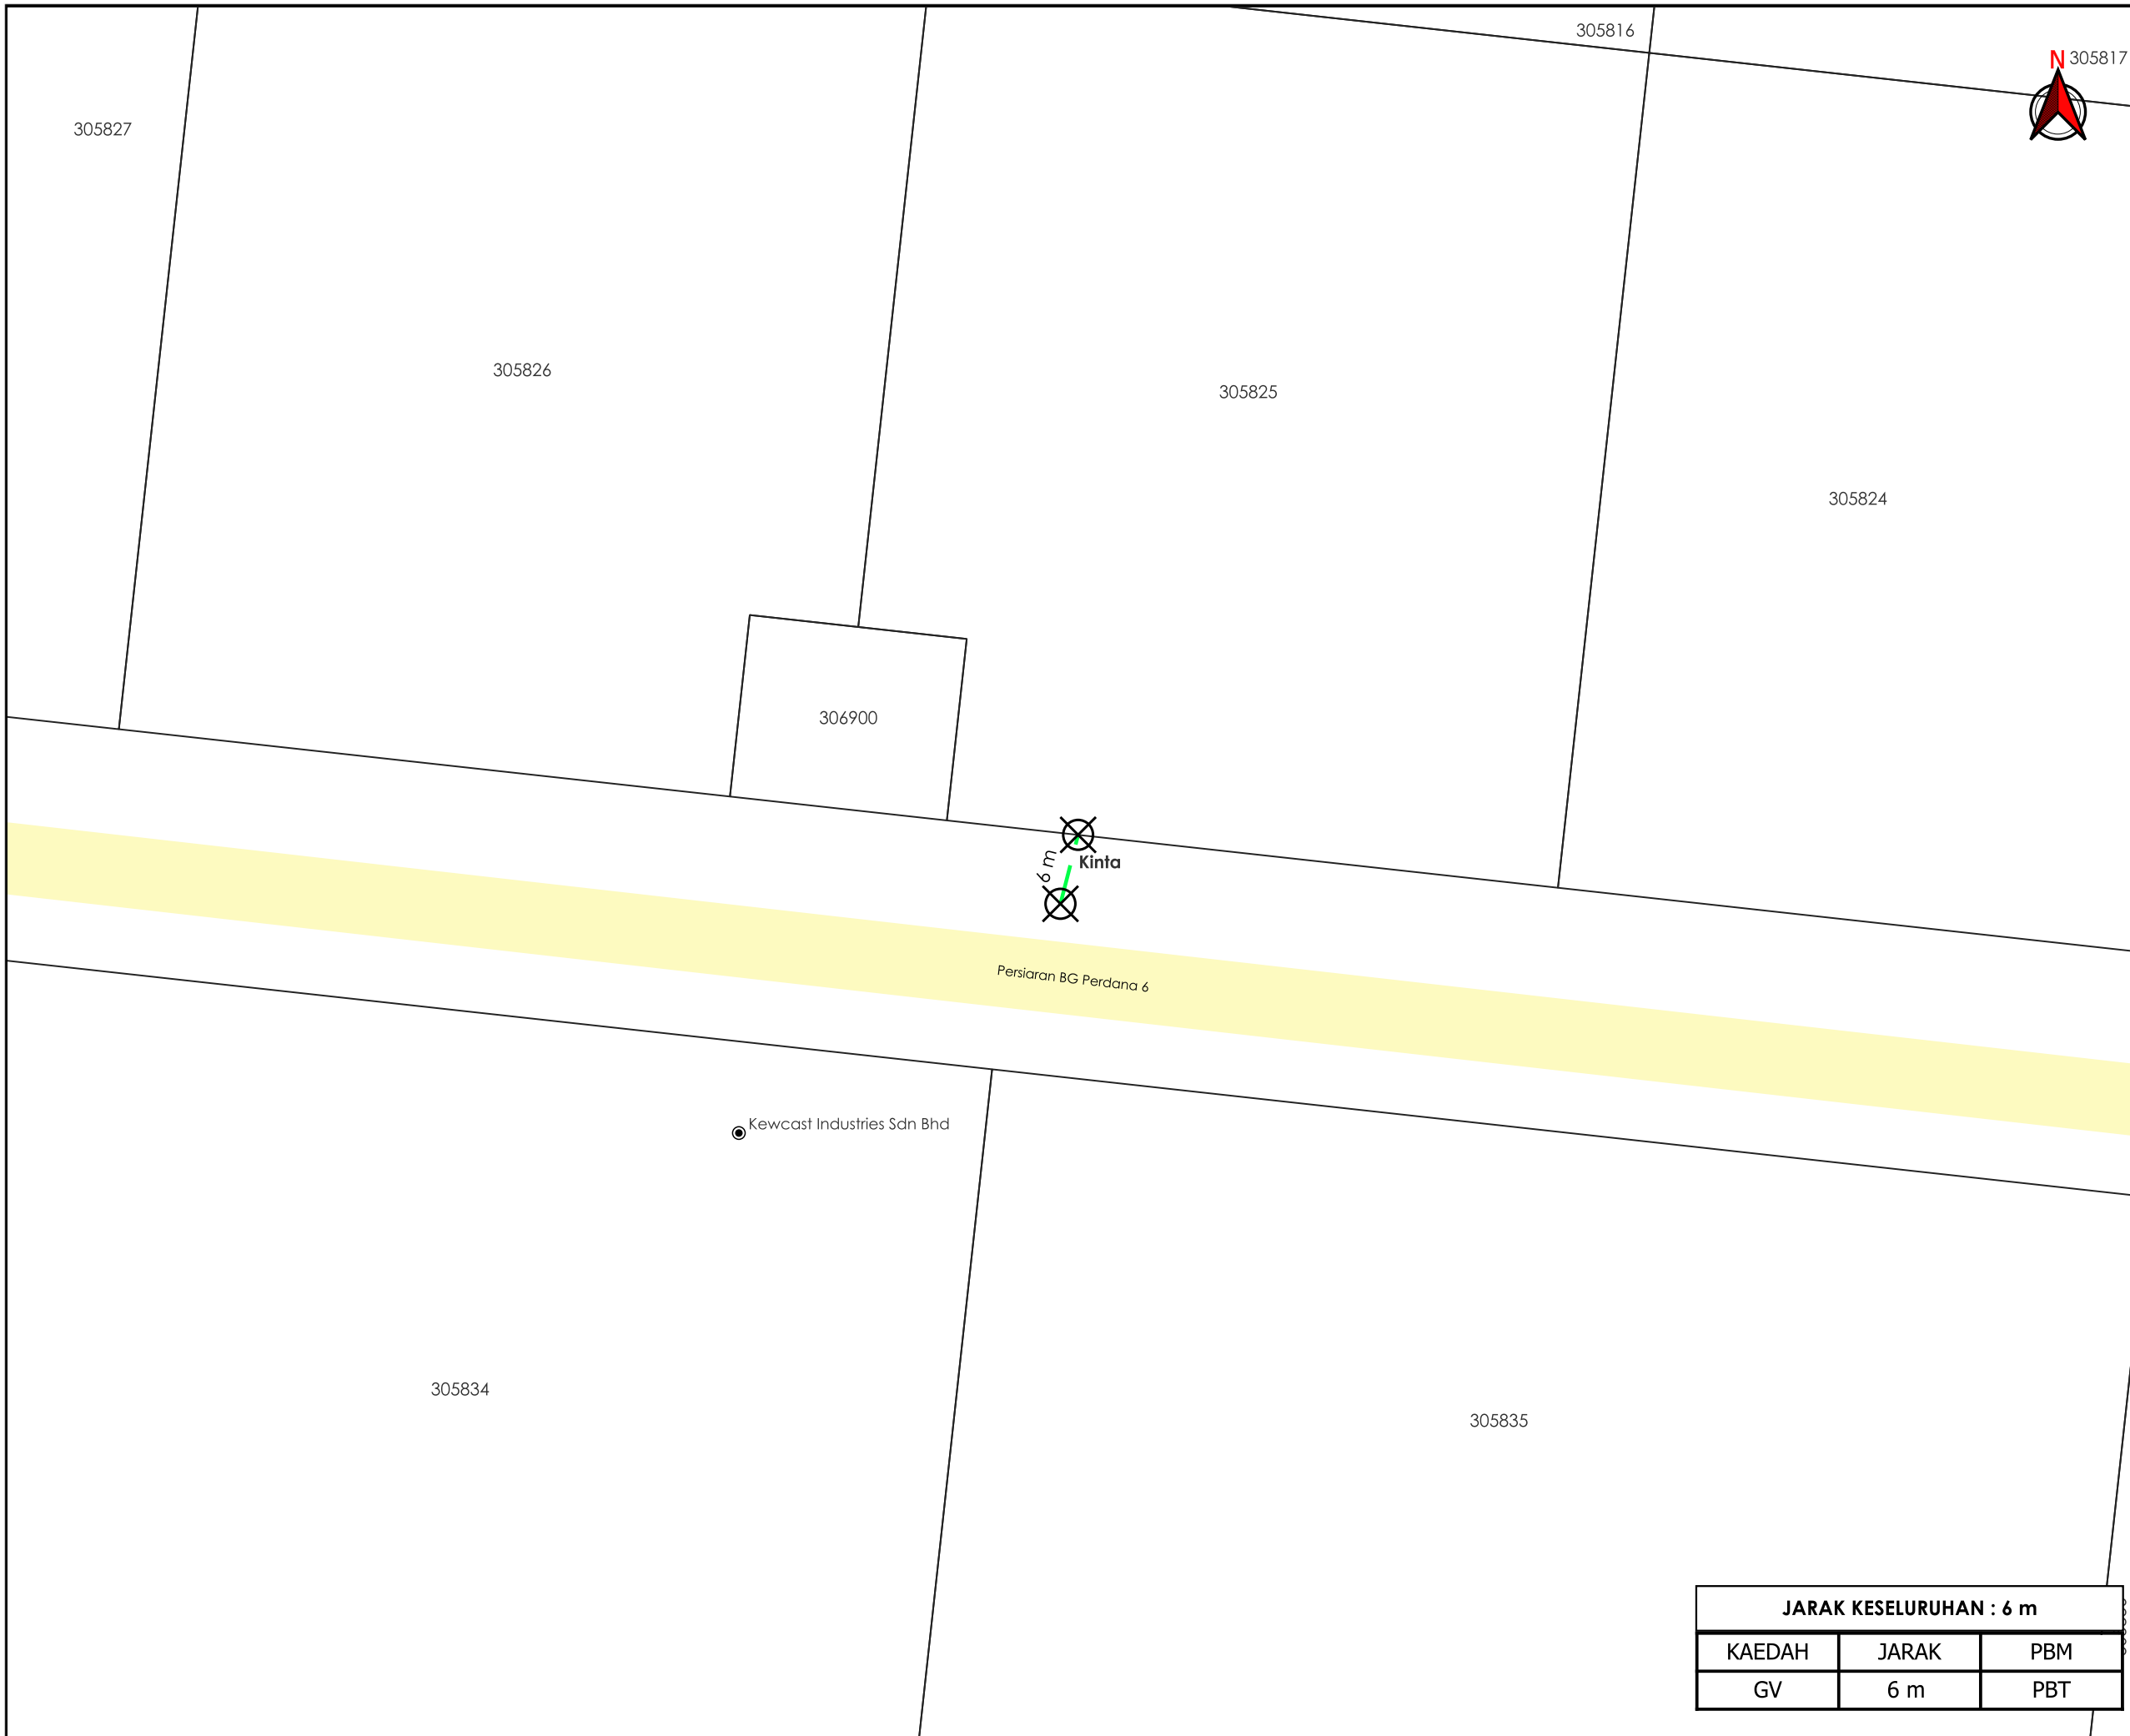

TAJUK PERMOHONAN
 PERMOHONAN TAMBAHAN BEKALAN ELEKTRIK BAGI CADANGAN TAMBAHAN KILANG KEJURUTERAAN BESI KEPADA KILANG YANG SEDIA ADA DI ATAS LOT 305825 (PT 14500), PERSIARAN BG. PERDANA 6, PERINDUSTRIAN BATU GAJAH PERDANA, PUSING, DAERAH KINTA, PERAK UNTUK TETUAN KEWCAST INDUSTRIES SDN. BHD.

- PETUNJUK**
- JALAN PBT
 - GRASS VERGE
 - TITIK MULA AKHIR

PIHAK BERKUASA MELULUS

MAJLIS DAERAH BATU GAJAH

PENYEDIA UTILITI



JARAK KESELURUHAN : 6 m		
KAEDAH	JARAK	PBM
GV	6 m	PBT

JENIS PELAN	PELAN IZIN LALU
PELUKIS PELAN	ADIB FARHAN
TARIKH DIKELUARKAN	2025-09-26
MUKA SURAT	1/1
NO FAIL RUJUKAN	PINDAAN
KUDR/TNBB/B/09/25/0837	00

***PENGUKURAN BERDASARKAN JARAK SATELIT**