

**KORIDOR  
UTILITI**  
DARUL RIDZUAN




**TENAGA  
NASIONAL**

**PERMOHONAN TAMBAHAN BEKALAN ELEKTRIK BAGI CADANGAN  
TAMBAHAN KILANG KEJURUTERAAN BESI KEPADA KILANG YANG  
SEDIADA DI ATAS LOT 305825 (PT 14500), PERSIARAN BG. PERDANA 6,  
PERINDUSTRIAN BATU GAJAH PERDANA, PUSING, DAERAH KINTA,  
PERAK UNTUK TETUAN KEWCAST INDUSTRIES SDN. BHD.**

**PELAN IZIN LALU  
(PINDAAN 01)**

**NO FAIL RUJUKAN  
KUDR/TNBB/B/09/25/0837**

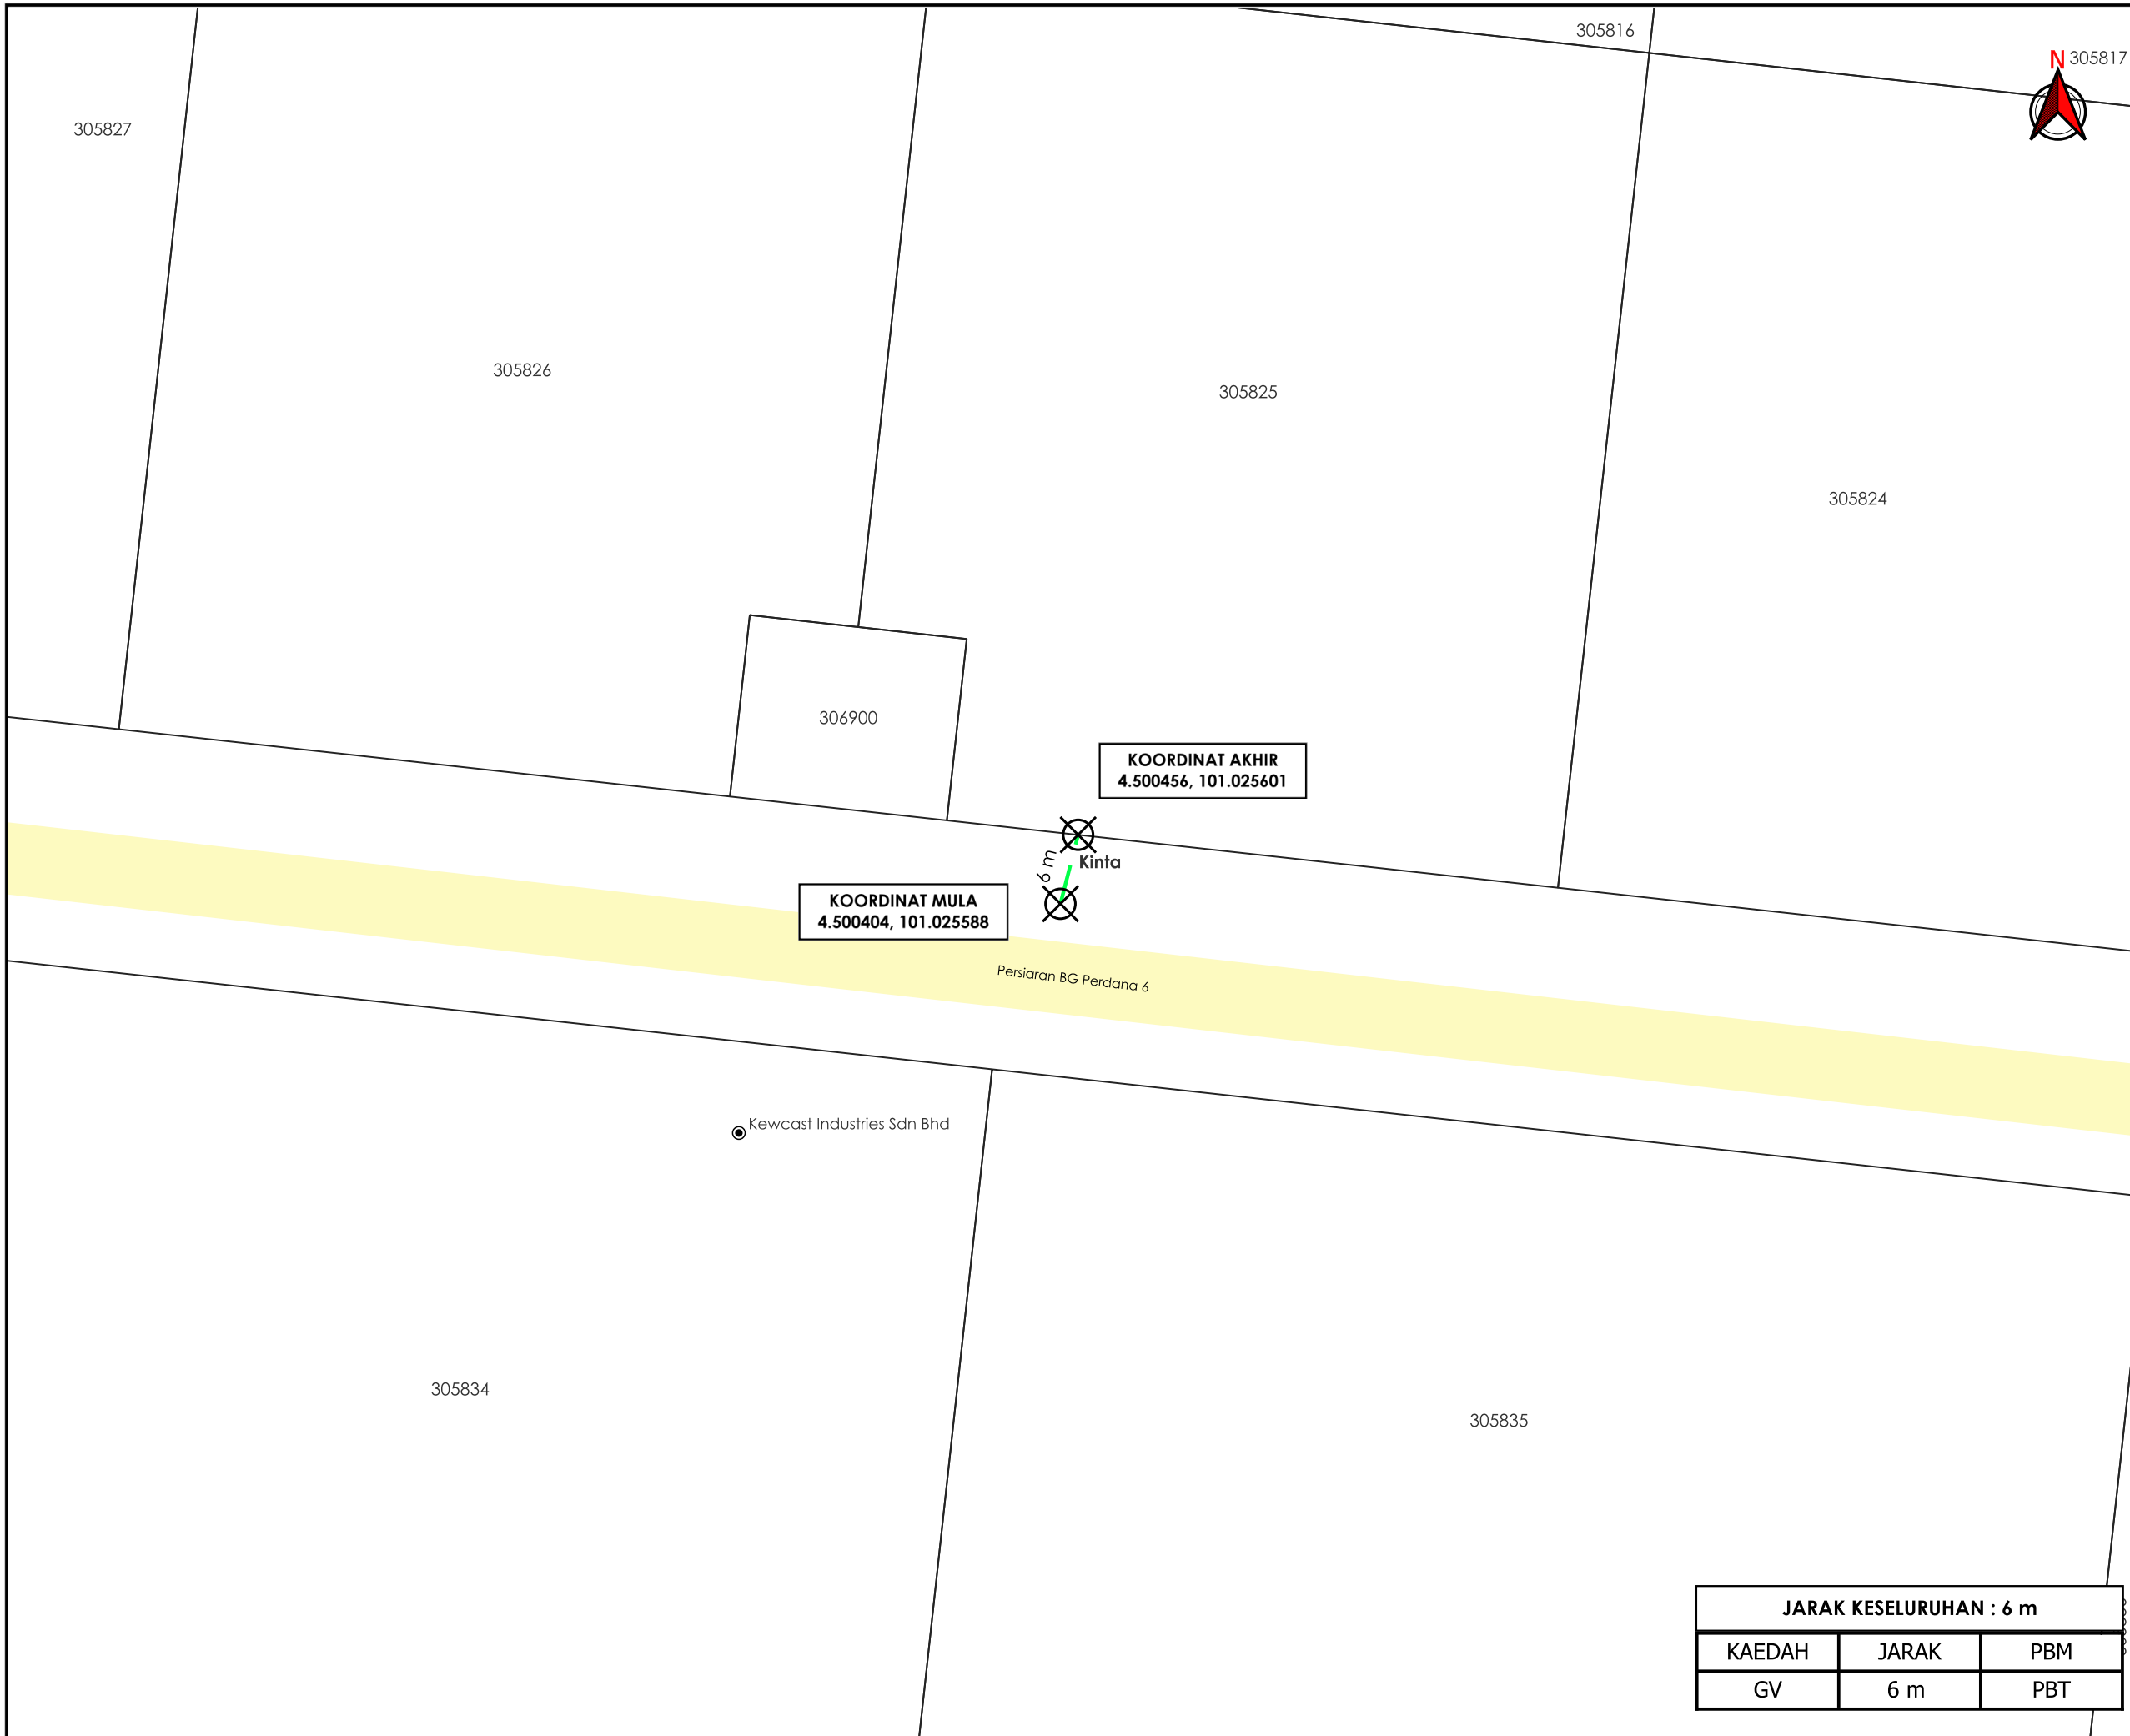

**TAJUK PERMOHONAN**  
 PERMOHONAN TAMBAHAN BEKALAN ELEKTRIK BAGI CADANGAN TAMBAHAN KILANG KEJURUTERAAN BESI KEPADA KILANG YANG SEDIA ADA DI ATAS LOT 305825 (PT 14500), PERSIARAN BG. PERDANA 6, PERINDUSTRIAN BATU GAJAH PERDANA, PUSING, DAERAH KINTA, PERAK UNTUK TETUAN KEWCAST INDUSTRIES SDN. BHD.

- PETUNJUK**
- JALAN PBT
  - GRASS VERGE
  - X TITIK MULA AKHIR

**PIHAK BERKUASA MELULUS**

	<b>MAJLIS DAERAH BATU GAJAH</b>

**PENYEDIA UTILITI**



JENIS PELAN	PELAN IZIN LALU
PELUKIS PELAN	ADIB FARHAN
TARIKH DIKELUARKAN	2025-10-07
MUKA SURAT	1/1
NO FAIL RUJUKAN	PINDAAN
KUDR/TNBB/B/09/25/0837	01

JARAK KESELURUHAN : 6 m		
KAEDAH	JARAK	PBM
GV	6 m	PBT

**\*PENGUKURAN BERDASARKAN JARAK SATELIT**