

**KORIDOR  
UTILITI**  
DARUL RIDZUAN




**TENAGA  
NASIONAL**

**PERMOHONAN CADANGAN BEKALAN ELEKTRIK UNTUK LOT 12126,  
JALAN WAWASAN INDUSTRI 5, BEHRANG 2020, 35900, TANJUNG  
MALIM, PERAK UNTUK TETUAN GSL MATERIALS RECYCLING SDN  
BHD**

**PELAN IZIN LALU  
(PINDAAN 01)**

**NO FAIL RUJUKAN  
KUDR/TNBB/B/07/25/0681**

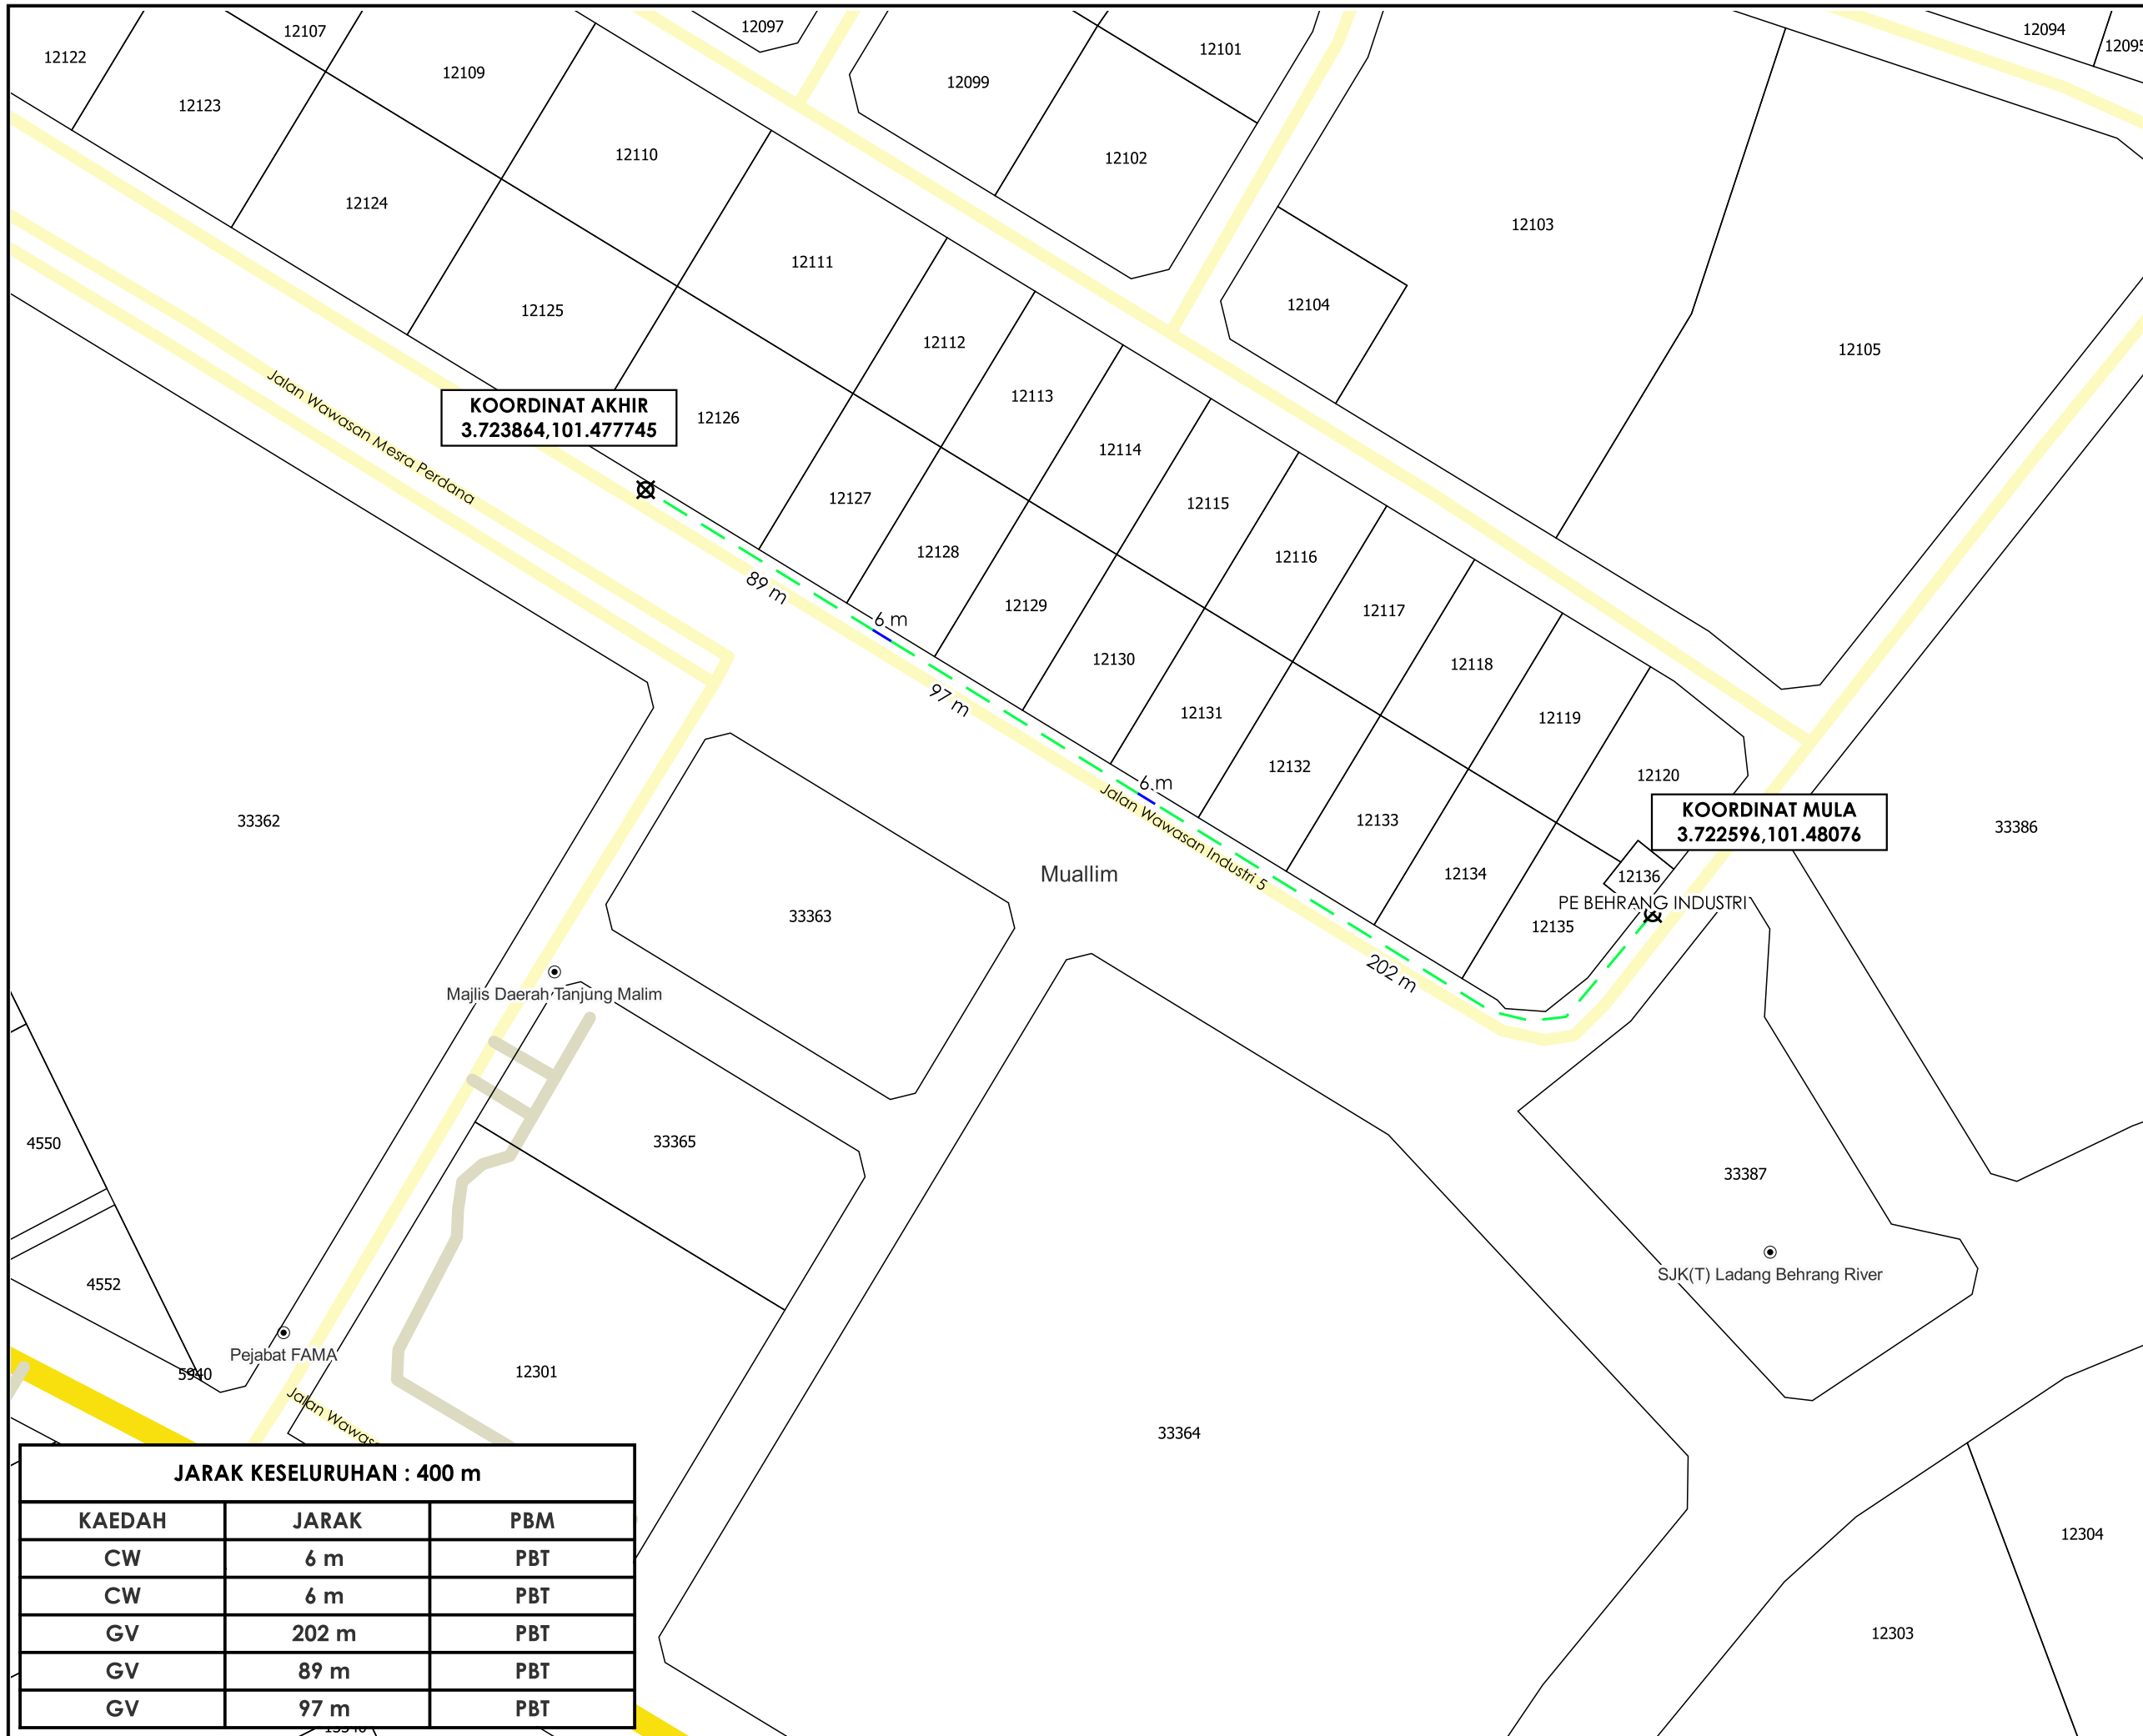

**TAJUK PERMOHONAN**  
 PERMOHONAN CADANGAN BEKALAN ELEKTRIK  
 UNTUK LOT 12126, JALAN WAWASAN INDUSTRI 5,  
 BEHRANG 2020, 35900, TANJUNG MALIM, PERAK  
 UNTUK TETUAN GSL MATERIALS RECYCLING SDN BHD

**PETUNJUK**

- JALAN JKR
- JALAN PBT
- JALAN PERSENDIRIAN
- CARRIAGE WAY
- GRASS VERGE
- ⊗ TITIK MULA/AKHIR

**PIHAK BERKUASA MELULUS**

	MAJLIS DAERAH TANJUNG MALIM

**PENYEDIA UTILITI**

JENIS PELAN	PELAN IZIN LALU
PELUKIS PELAN	SYAHMIZA SUHAILA
TARIKH DIKELUARKAN	2025-07-27
MUKA SURAT	1/1
NO FAIL RUJUKAN	PINDAAN
KUDR/TNBB/B/07/25/0681	<b>01</b>

**JARAK KESELURUHAN : 400 m**

KAEDAH	JARAK	PBM
CW	6 m	PBT
CW	6 m	PBT
GV	202 m	PBT
GV	89 m	PBT
GV	97 m	PBT

**\*PENGUKURAN BERDASARKAN JARAK SATELIT**