



**KORIDOR
UTILITI**
DARUL RIDZUAN



**MENJALANKAN KERJA-KERJA MENANAM TIANG SEBANYAK 62
BATANG PROJECT – TMNA/250244 _MYGOV FTTH TH_CXXX
PUSAT KOREKSIONAL CHENDERIANG (PENJARA KHAS
PEMULIHAN DADAH) CHENDERIANG, TAPAH PERAK**

PELAN IZIN LALU

**NO FAIL RUJUKAN
KUDR/TMBS/A/08/25/0779**

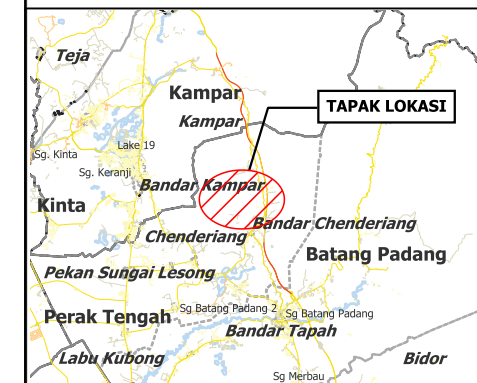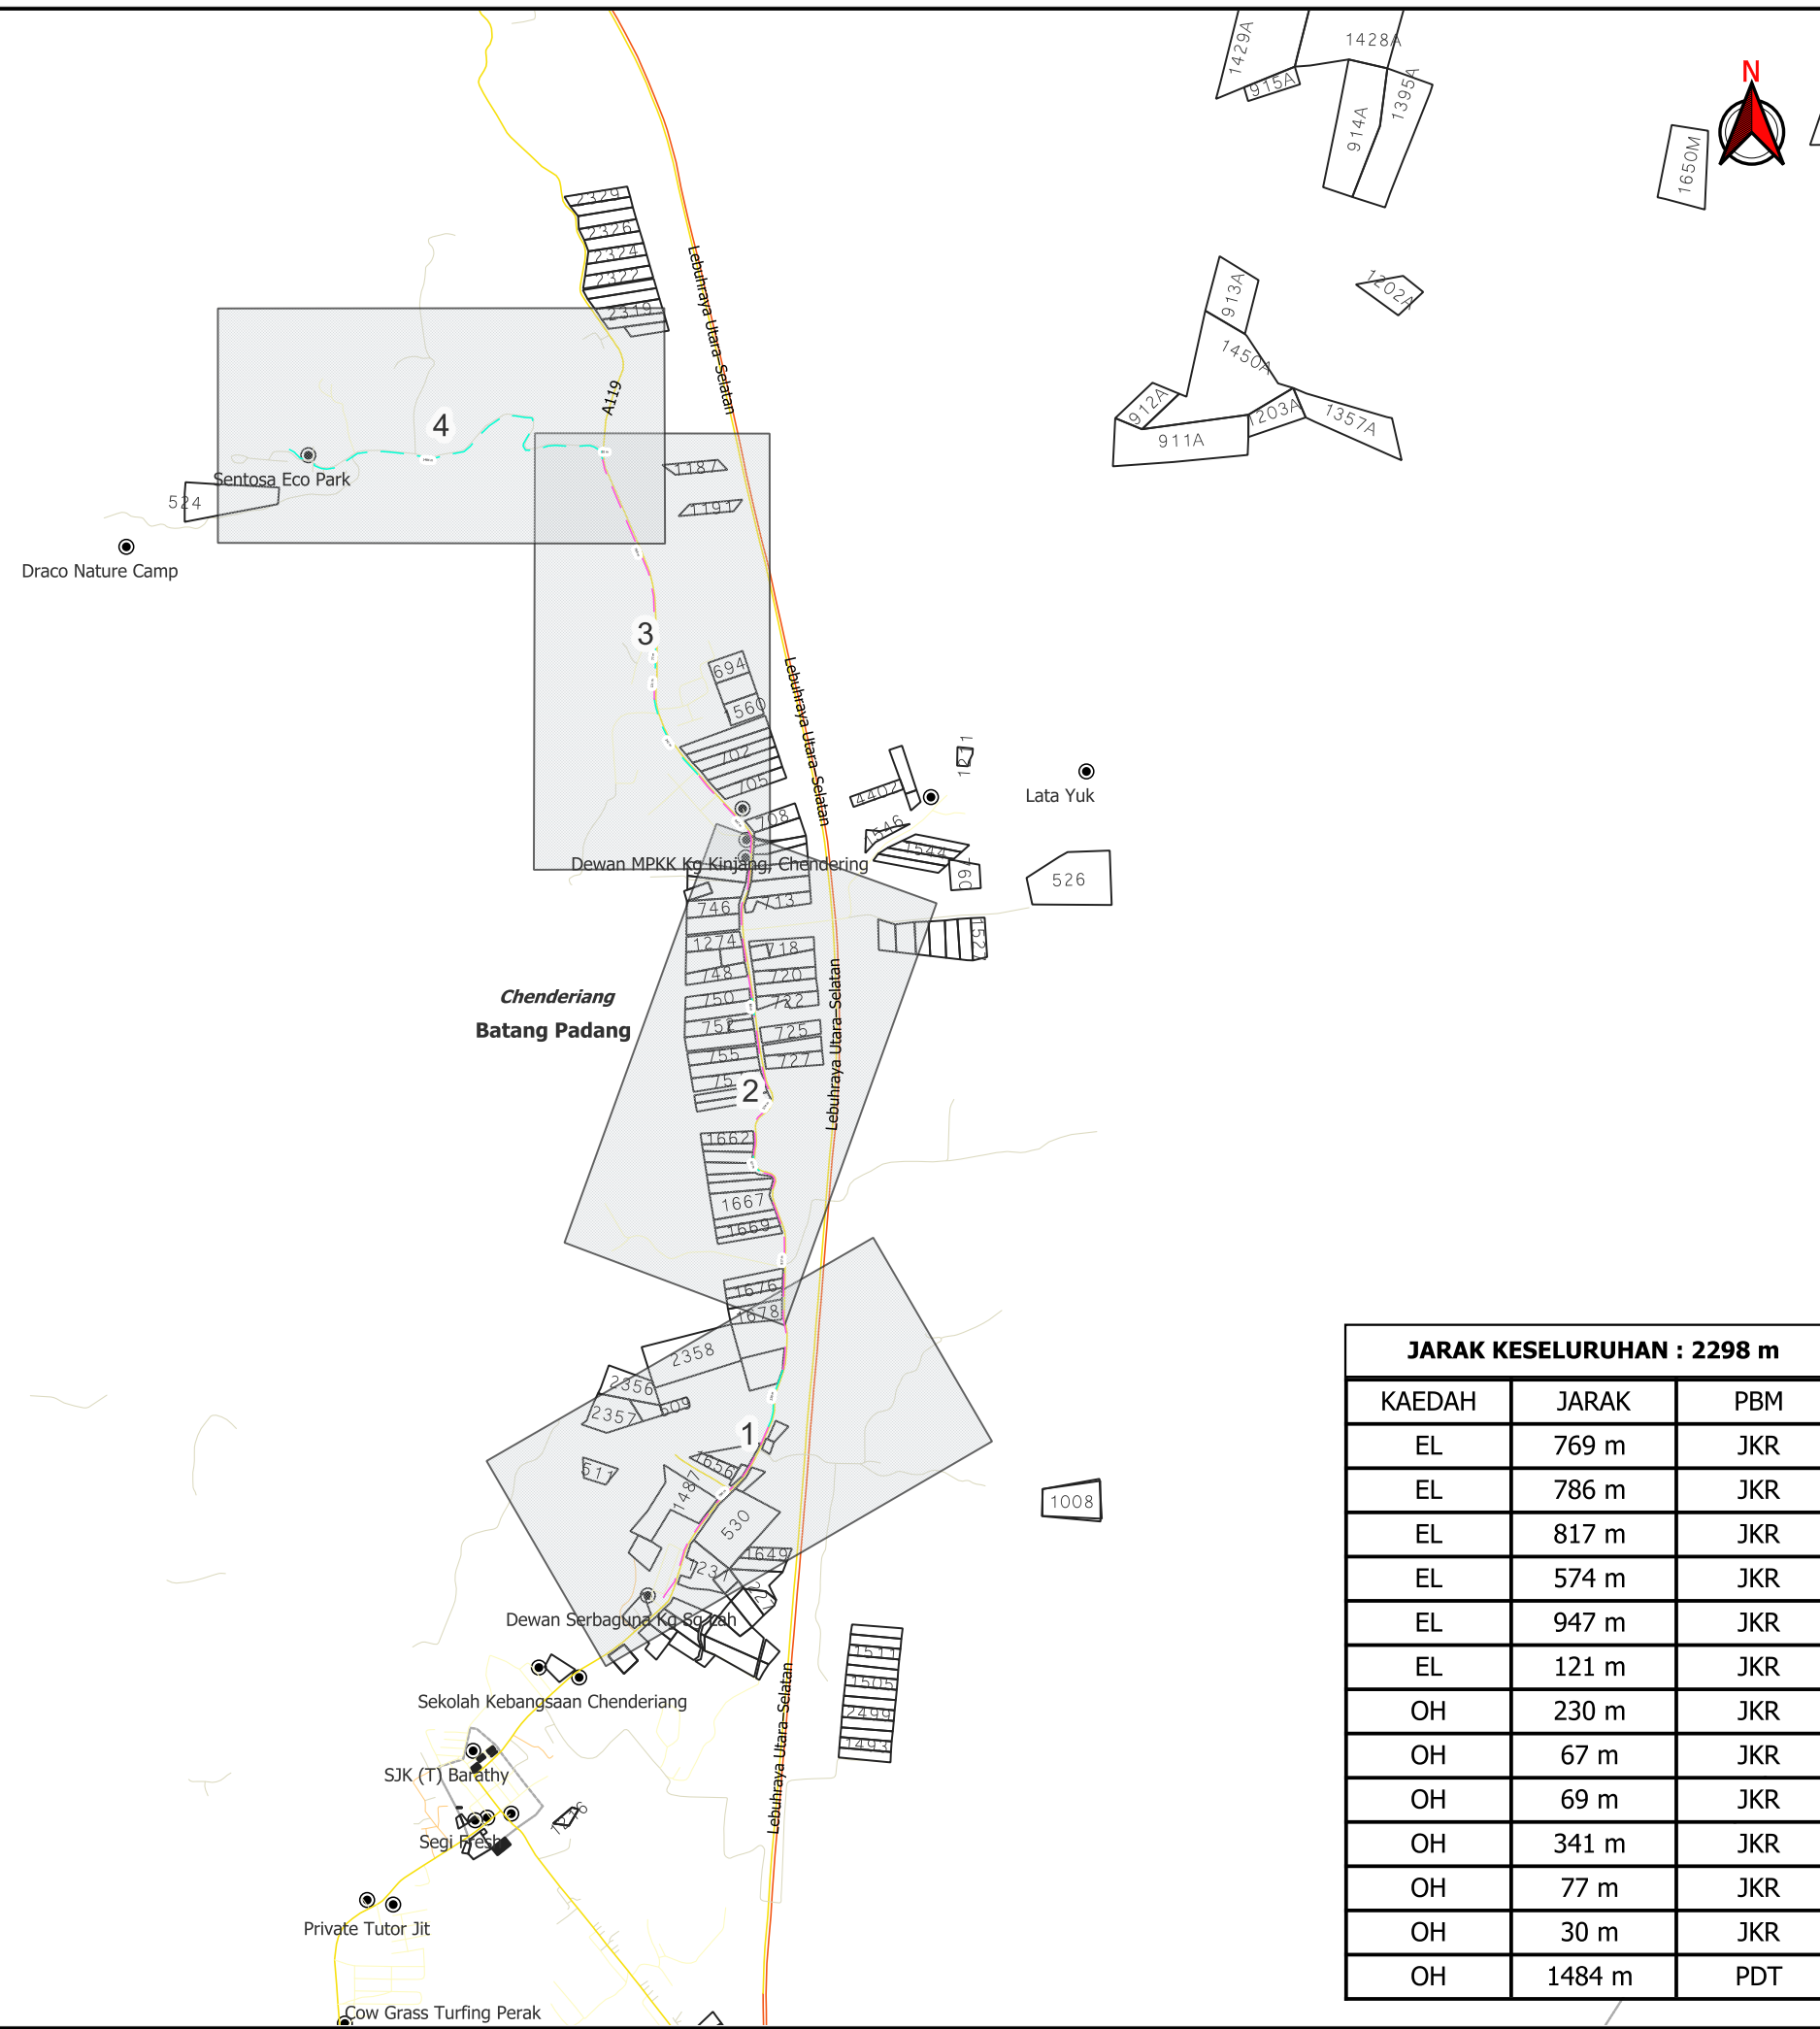

TAJUK PERMOHONAN
MENJALANKAN KERJA-KERJA MENANAM
TIANG SEBANYAK 62 BATANG PROJECT –
TMNA/250244_MYGOV FTTH TH_CXXX
PUSAT KOREKSIONAL CHENDERIANG
(PENJARA KHAS PEMULIHAN DADAH)
CHENDERIANG, TAPAH PERAK

PETUNJUK

- JALAN LLM
- JALAN JKR
- JALAN PBT
- JALAN PERSENDIRIAN
- JALAN PEJABAT DAERAH
- EXISTING LINE
- OVERHEAD

PIHAK BERKUASA MELULUS

	JABATAN KERJA RAYA BATANG PADANG
	PEJABAT DAERAH & TANAH BATANG PADANG




JENIS PELAN	PELAN IZIN LALU
PELUKIS PELAN	ADIB FARHAN
TARIKH DIKELUARKAN	2025-08-27
MUKA SURAT	0/4
NO FAIL RUJUKAN	PINDAAN
KUDR/TMBS/A/08/25/0779	00

JARAK KESELURUHAN : 2298 m

KAEDAH	JARAK	PBM
EL	769 m	JKR
EL	786 m	JKR
EL	817 m	JKR
EL	574 m	JKR
EL	947 m	JKR
EL	121 m	JKR
OH	230 m	JKR
OH	67 m	JKR
OH	69 m	JKR
OH	341 m	JKR
OH	77 m	JKR
OH	30 m	JKR
OH	1484 m	PDT

***PENGUKURAN BERDASARKAN JARAK SATELIT**

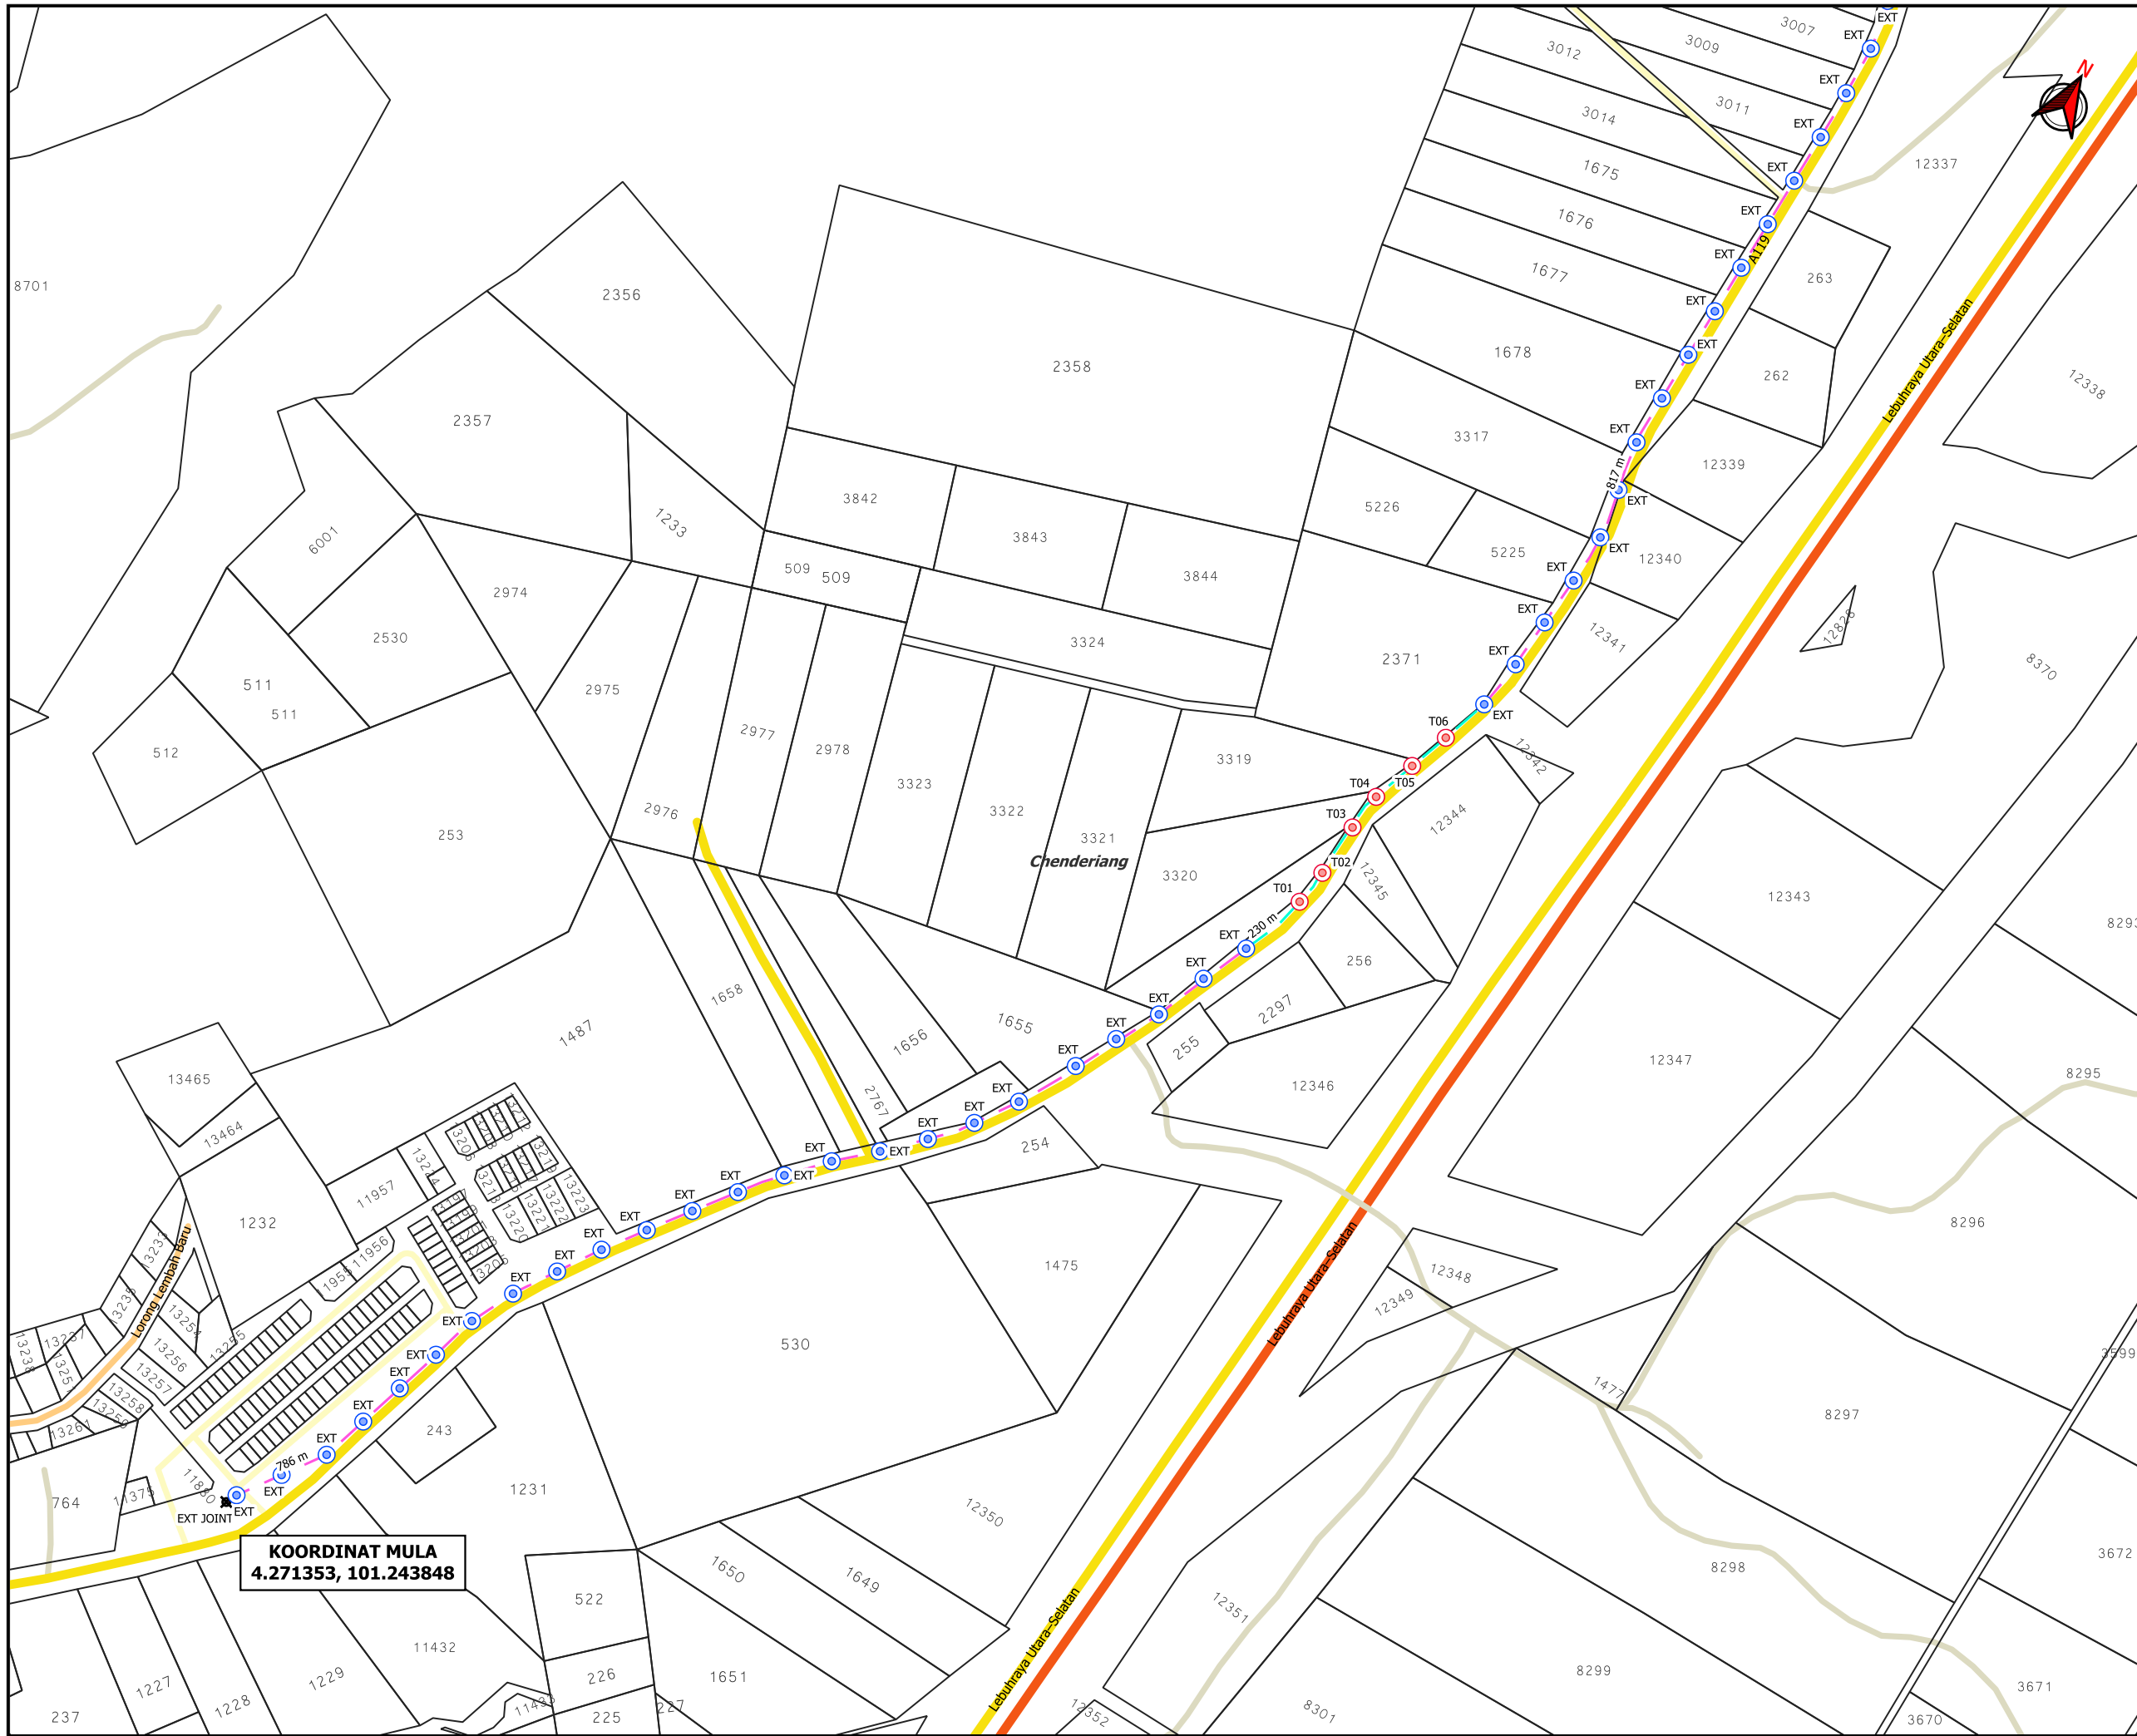

AGENSI PENYELARAS
KORIDOR UTILITI
 DARUL RIDZUAN



TAJUK PERMOHONAN
 MENJALANKAN KERJA-KERJA MENANAM TIANG
 SEBANYAK 62 BATANG PROJEK – TMNA/250244
 _MYGOV FTTH TH_CXXX PUSAT KOREKSIONAL
 CHENDERIANG (PENJARA KHAS PEMULIHAN DADAH)
 CHENDERIANG, TAPAH PERAK

PETUNJUK

	JALAN LLM
	JALAN JKR
	JALAN PBT
	JALAN PERSENDIRIAN
	JALAN PEJABAT DAERAH
	EXISTING LINE
	OVERHEAD
	TIANG CADANGAN
	TIANG SEDIA ADA
	TITIK MULA AKHIR

PIHAK BERKUASA MELULUS

JABATAN KERJA RAYA BATANG PADANG

PEJABAT DAERAH & TANAH BATANG PADANG

PENYEDIA UTILITI

JENIS PELAN	PELAN IZIN LALU
PELUKIS PELAN	ADIB FARHAN
TARIKH DIKELUARKAN	2025-08-27
MUKA SURAT	1/4
NO FAIL RUJUKAN	PINDAAN
KUDR/TMBS/A/08/25/0779	00

***PENGUKURAN BERDASARKAN JARAK SATELIT**



TAJUK PERMOHONAN
 MENJALANKAN KERJA-KERJA MENANAM TIANG
 SEBANYAK 62 BATANG PROJECT – TMNA/250244
 _MYGOV FTTH TH_CXXX PUSAT KOREKSIONAL
 CHENDERIANG (PENJARA KHAS PEMULIHAN DADAH)
 CHENDERIANG, TAPAH PERAK

- PETUNJUK**
- JALAN LLM
 - JALAN JKR
 - JALAN PBT
 - JALAN PERSENDIRIAN
 - EXISTING LINE
 - OVERHEAD
 - TIANG CADANGAN
 - TIANG SEDIA ADA

PIHAK BERKUASA MELULUS



JABATAN KERJA RAYA BATANG PADANG

PEJABAT DAERAH & TANAH BATANG PADANG

PENYEDIA UTILITI

JENIS PELAN	PELAN IZIN LALU
PELUKIS PELAN	ADIB FARHAN
TARIKH DIKELUARKAN	2025-08-27
MUKA SURAT	2/4
NO FAIL RUJUKAN	PINDAAN
KUDR/TMBS/A/08/25/0779	00

***PENGUKURAN BERDASARKAN JARAK SATELIT**

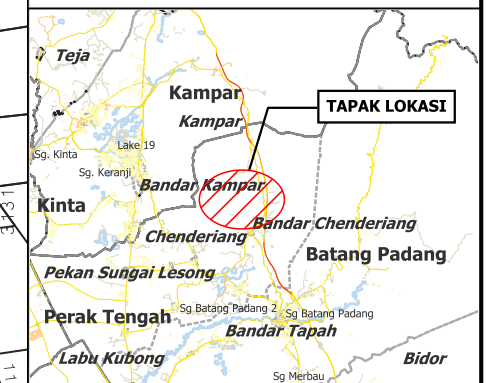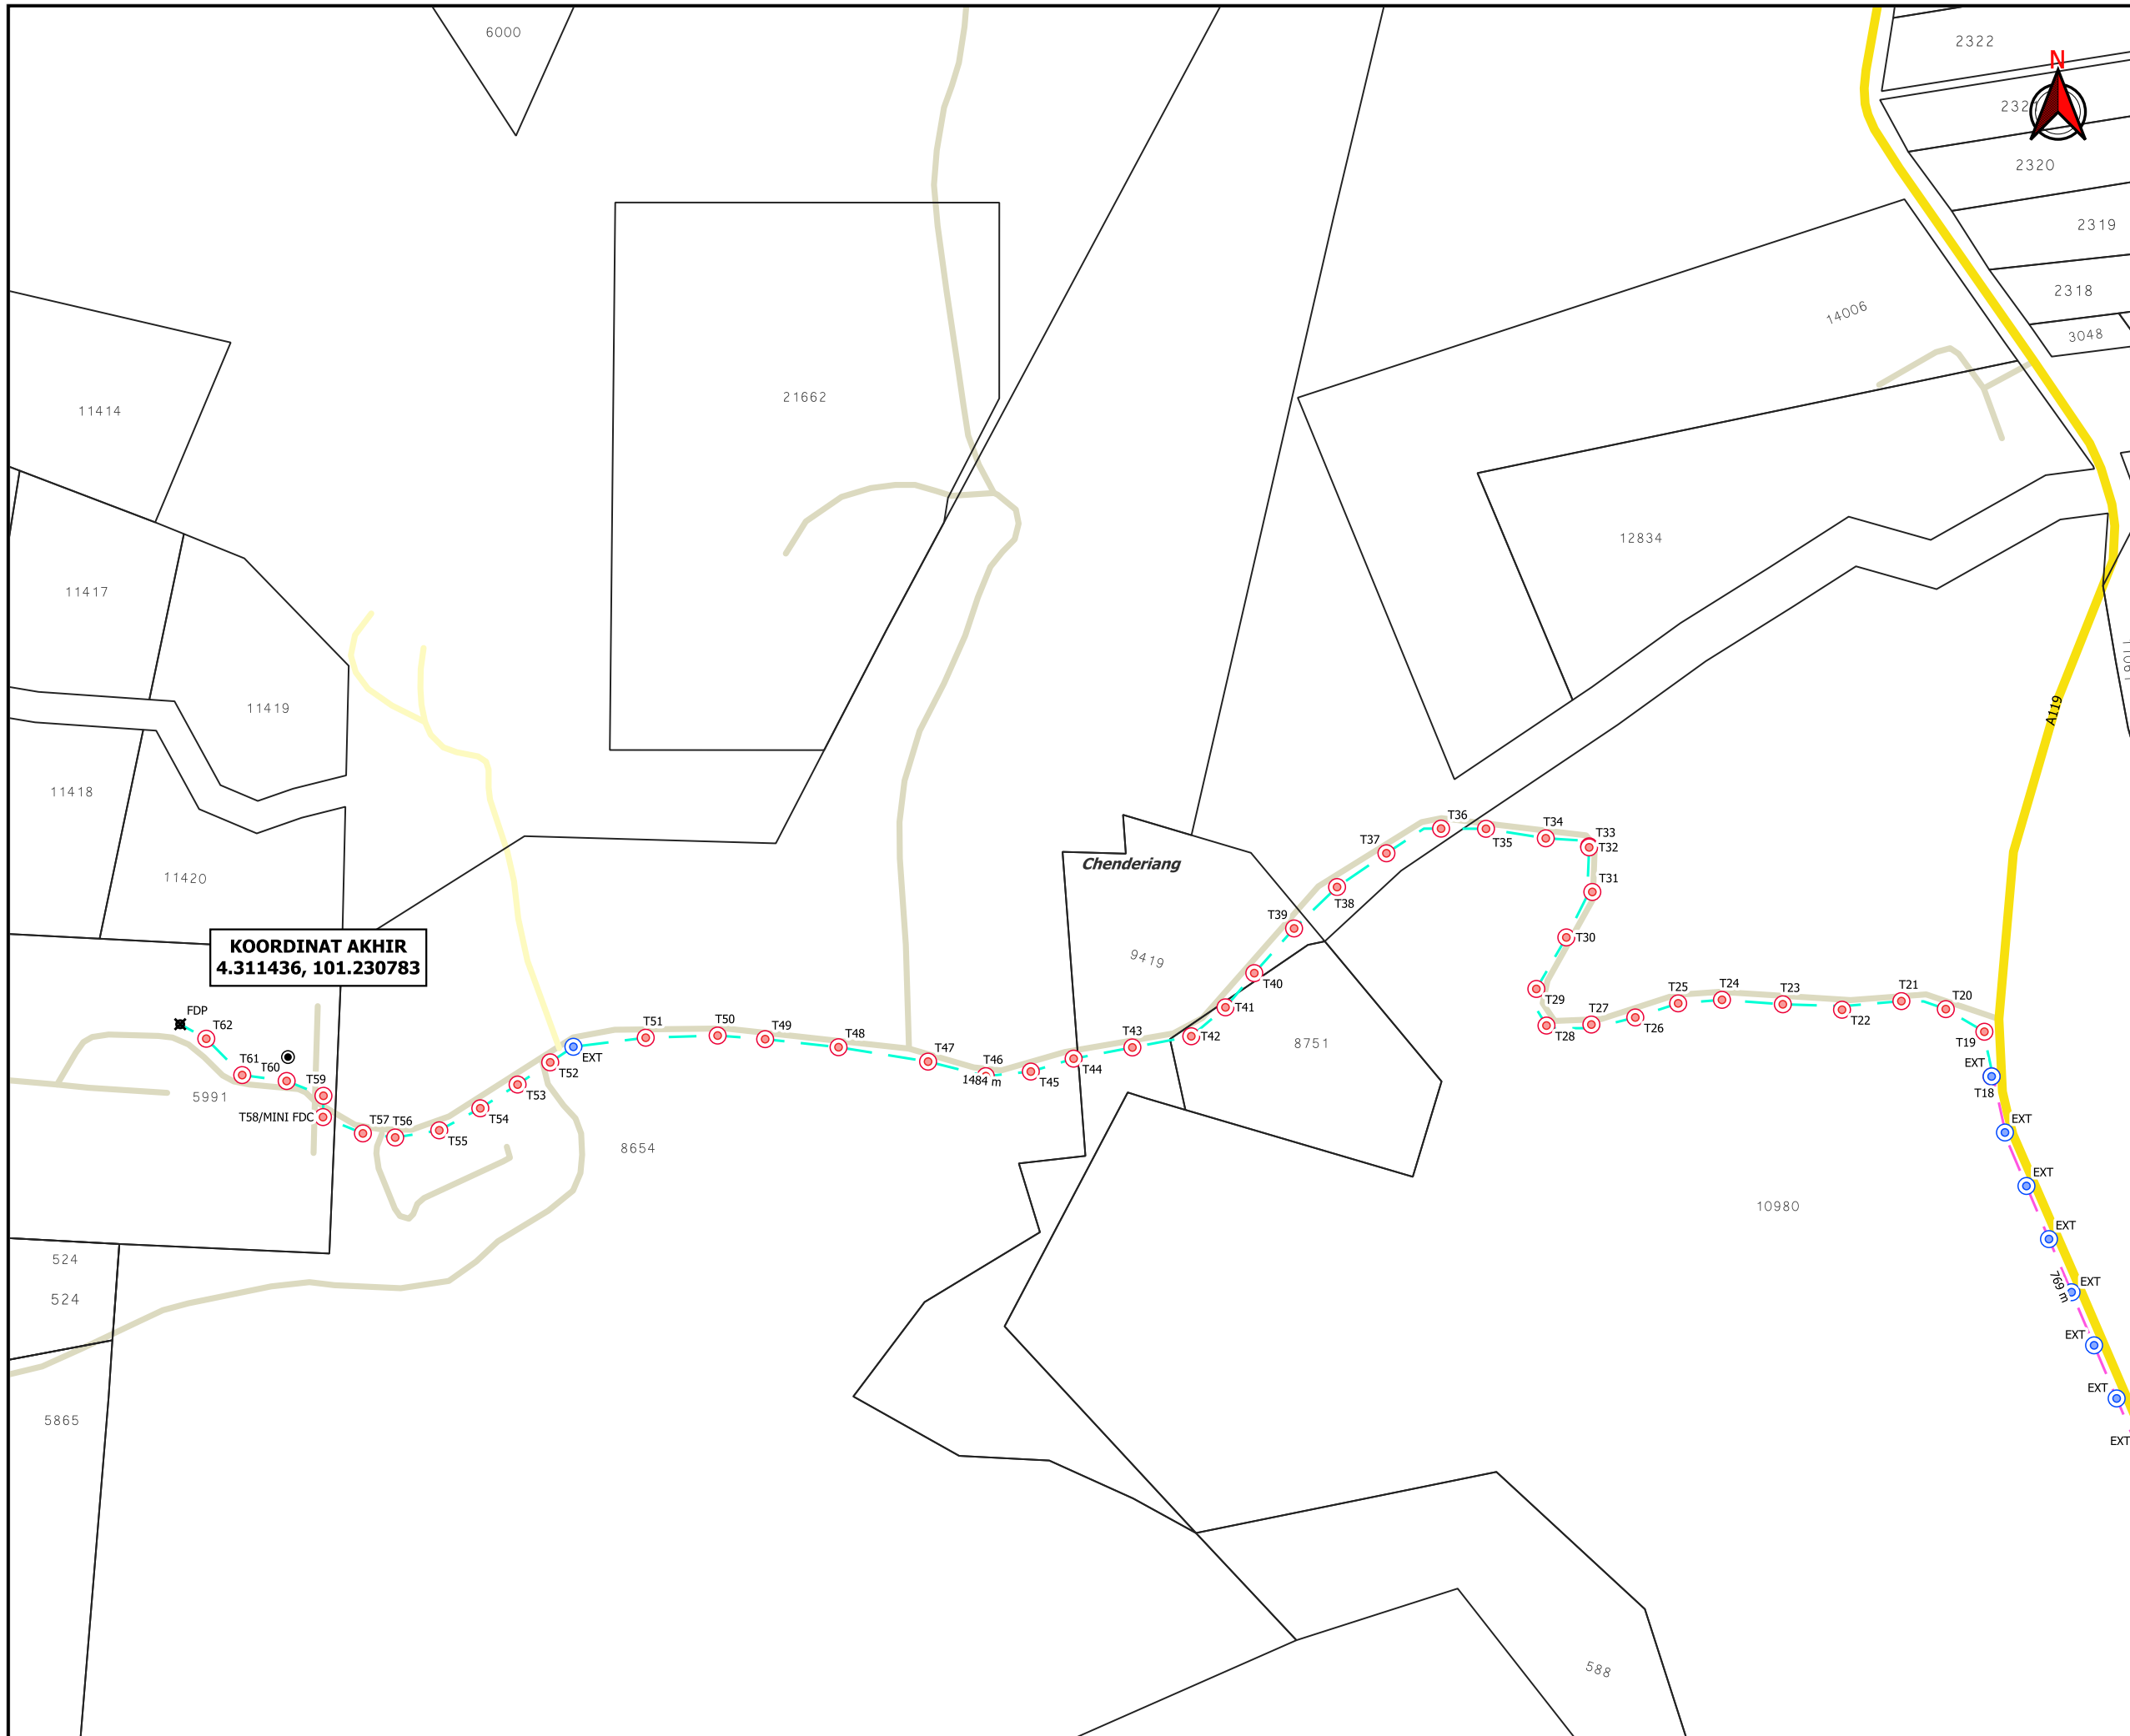

TAJUK PERMOHONAN
 MENJALANKAN KERJA-KERJA MENANAM TIANG
 SEBANYAK 62 BATANG PROJECT – TMNA/250244
 _MYGOV FTTH TH_CXXX PUSAT KOREKSIONAL
 CHENDERIANG (PENJARA KHAS PEMULIHAN DADAH)
 CHENDERIANG, TAPAH PERAK

PETUNJUK

- JALAN JKR
- JALAN PBT
- JALAN PERSENDIRIAN
- EXISTING LINE
- OVERHEAD
- TIANG CADANGAN
- TIANG SEDIA ADA
- TITIK MULA AKHIR

PIHAK BERKUASA MELULUS

	JABATAN KERJA RAYA BATANG PADANG
	PEJABAT DAERAH & TANAH BATANG PADANG

PENYEDIA UTILITI

JENIS PELAN	PELAN IZIN LALU
PELUKIS PELAN	ADIB FARHAN
TARIKH DIKELUARKAN	2025-08-27
MUKA SURAT	4/4
NO FAIL RUJUKAN	PINDAAN
KUDR/TMBS/A/08/25/0779	00

***PENGUKURAN BERDASARKAN JARAK SATELIT**