



**KORIDOR  
UTILITI**  
DARUL RIDZUAN



**MENJALANKAN KERJA-KERJA MENANAM TIANG SEBANYAK 62  
BATANG PROJECT – TMNA/250244 \_MYGOV FTTH TH\_CXXX  
PUSAT KOREKSIONAL CHENDERIANG (PENJARA KHAS  
PEMULIHAN DADAH) CHENDERIANG, TAPAH PERAK**

**PELAN IZIN LALU  
(PINDAAN 01)**

**NO FAIL RUJUKAN  
KUDR/TMBS/A/08/25/0779**

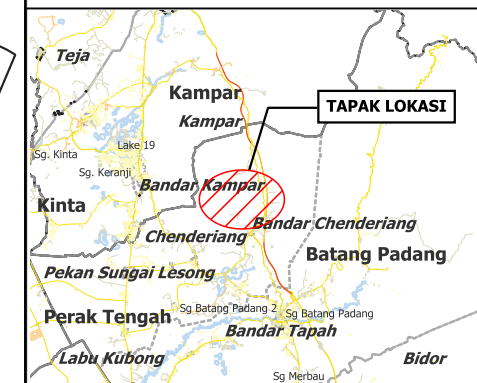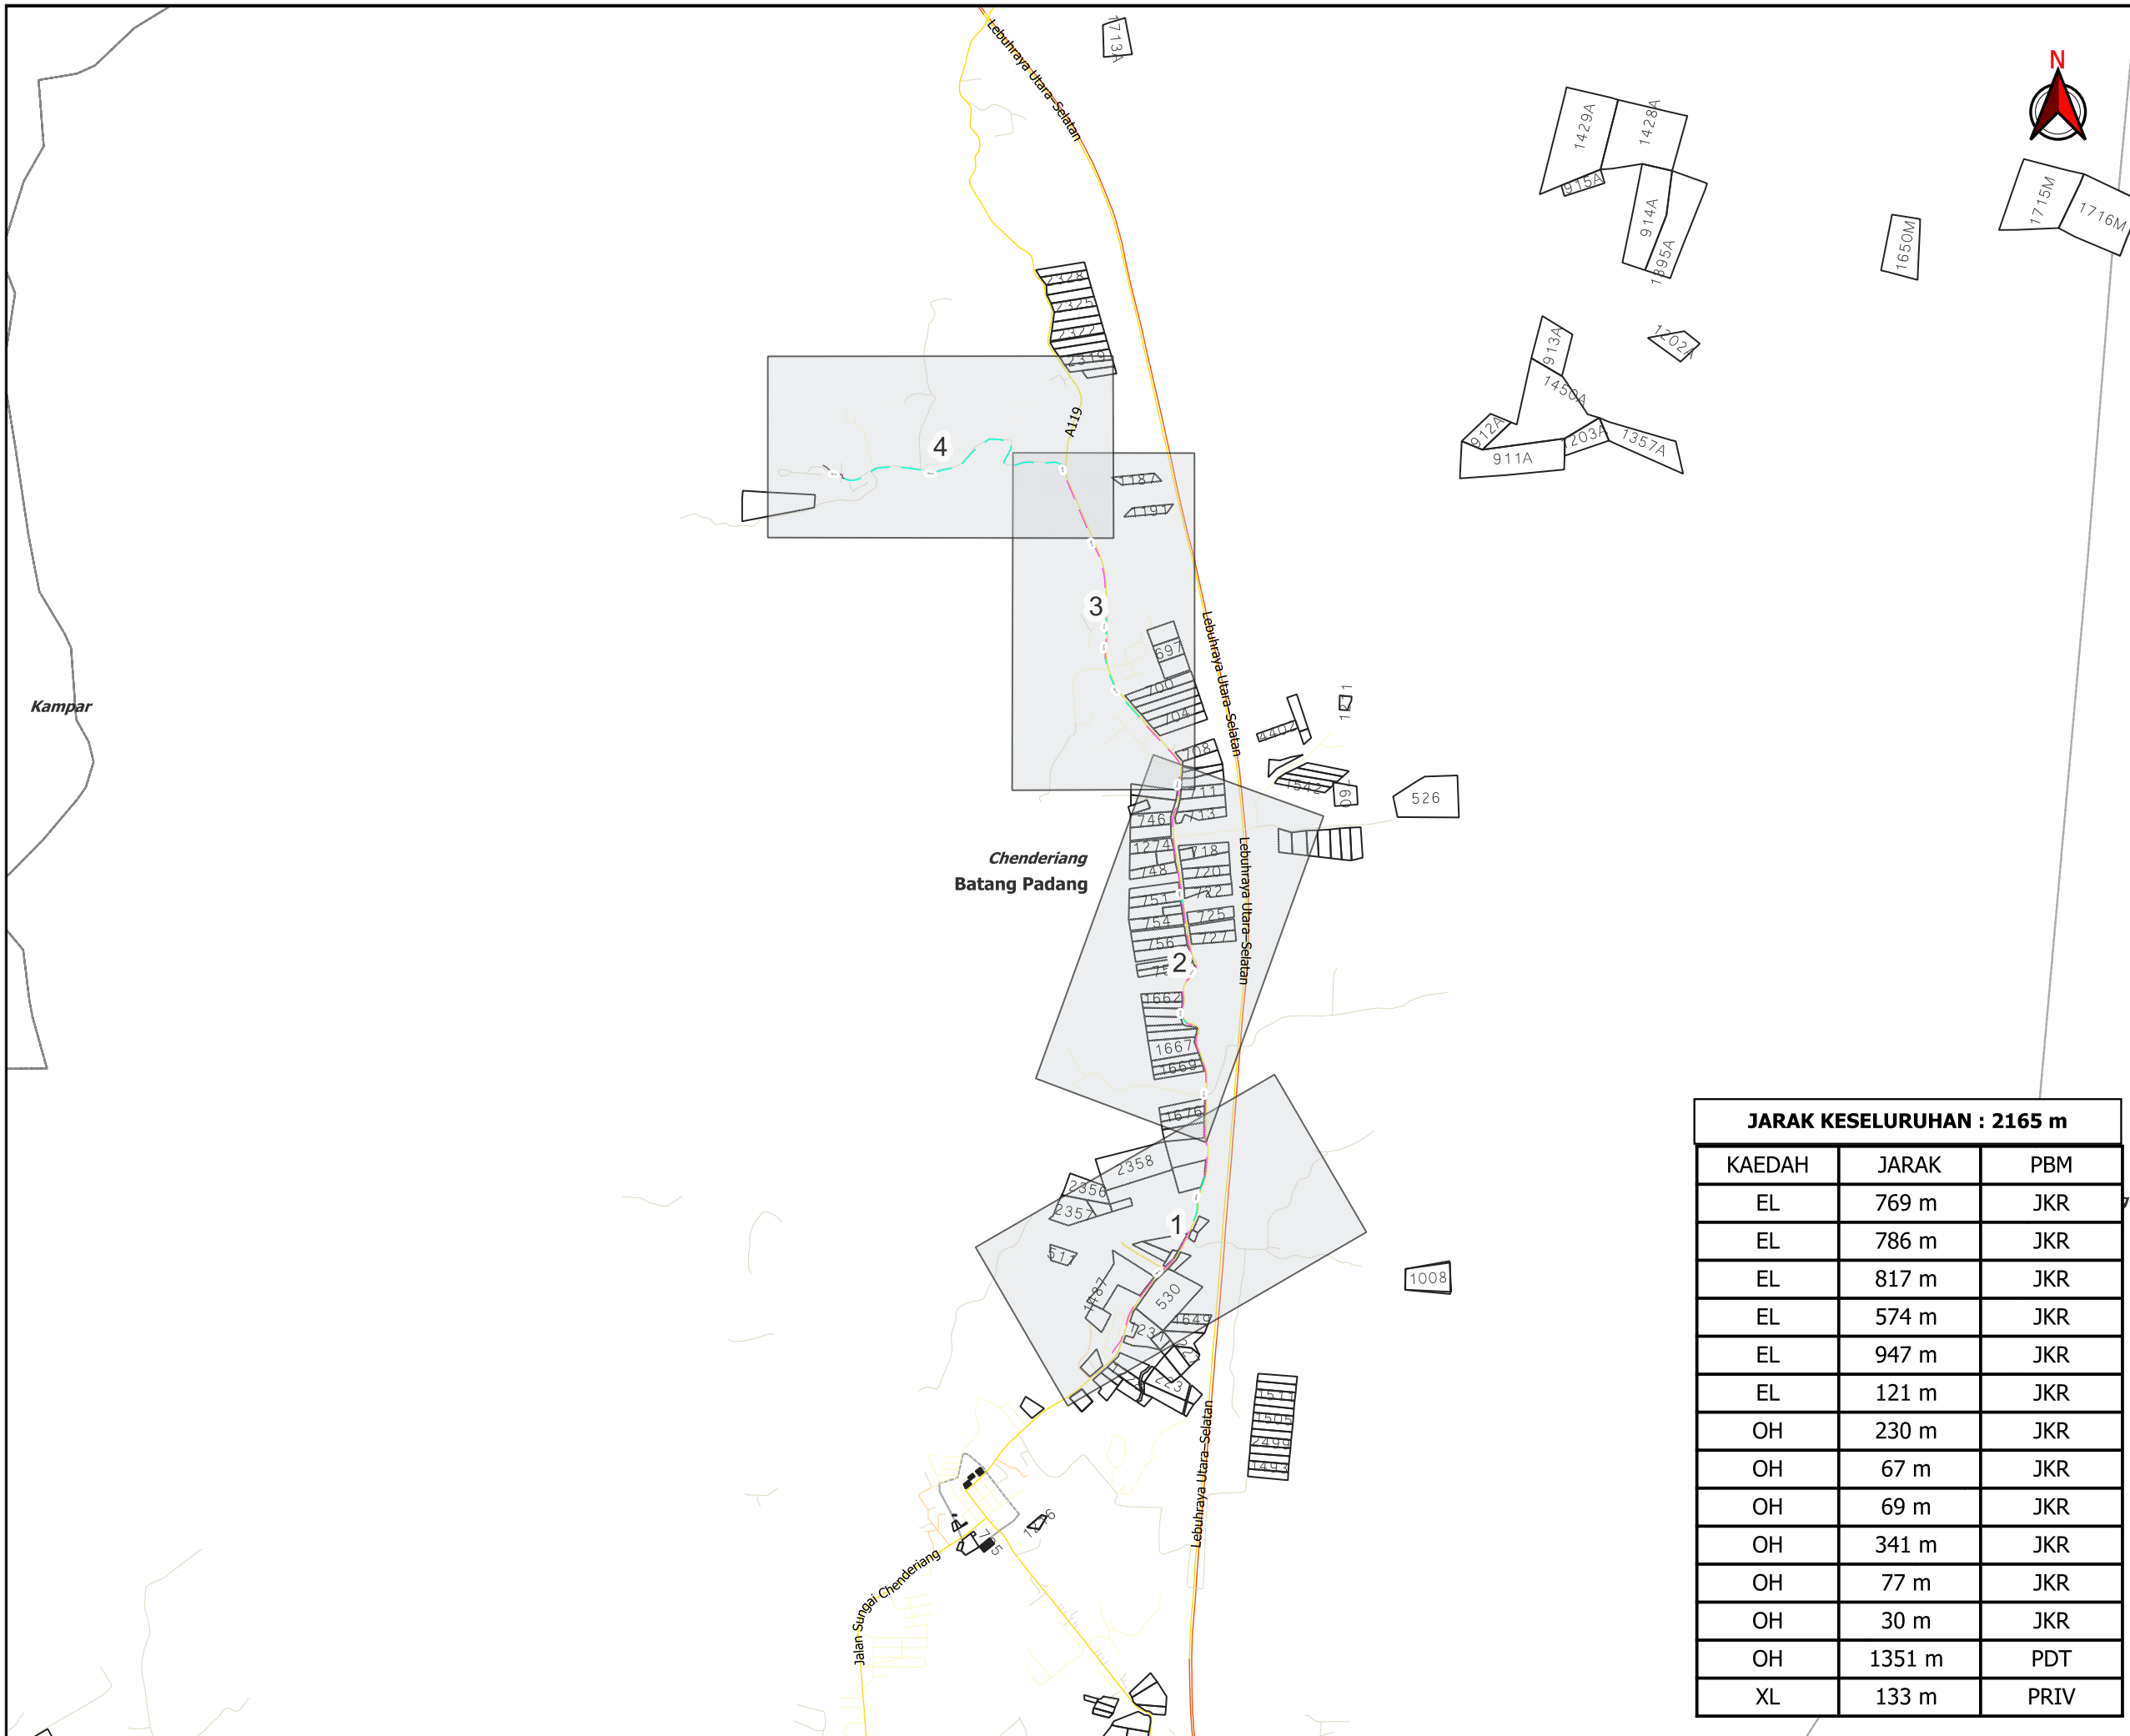

**TAJUK PERMOHONAN**  
**MENJALANKAN KERJA-KERJA MENANAM TIANG SEBANYAK 62 BATANG PROJECT – TMNA/250244 \_MYGOV FTTH TH\_CXXX PUSAT KOREKSIONAL CHENDERIANG (PENJARA KHAS PEMULIHAN DADAH) CHENDERIANG, TAPAH PERAK**

**PETUNJUK**


- JALAN LLM
- JALAN JKR
- JALAN PBT
- JALAN PERSENDIRIAN
- JALAN PEJABAT DAERAH
- EXISTING LINE
- OVERHEAD
- JALAN TIDAK TERLIBAT

**JARAK KESELURUHAN : 2165 m**

KAEDAH	JARAK	PBM
EL	769 m	JKR
EL	786 m	JKR
EL	817 m	JKR
EL	574 m	JKR
EL	947 m	JKR
EL	121 m	JKR
OH	230 m	JKR
OH	67 m	JKR
OH	69 m	JKR
OH	341 m	JKR
OH	77 m	JKR
OH	30 m	JKR
OH	1351 m	PDT
XL	133 m	PRIV

PIHAK BERKUASA MELULUS	
	<b>JABATAN KERJA RAYA BATANG PADANG</b>
	<b>PEJABAT DAERAH &amp; TANAH BATANG PADANG</b>
PENYEDIA UTILITI	
JENIS PELAN	PELAN IZIN LALU
PELUKIS PELAN	ADIB FARHAN
TARIKH DIKELUARKAN	2025-08-29
MUKA SURAT	0/4
NO FAIL RUJUKAN	PINDAAN
KUDR/TMBS/A/08/25/0779	<b>01</b>

**\*PENGUKURAN BERDASARKAN JARAK SATELIT**

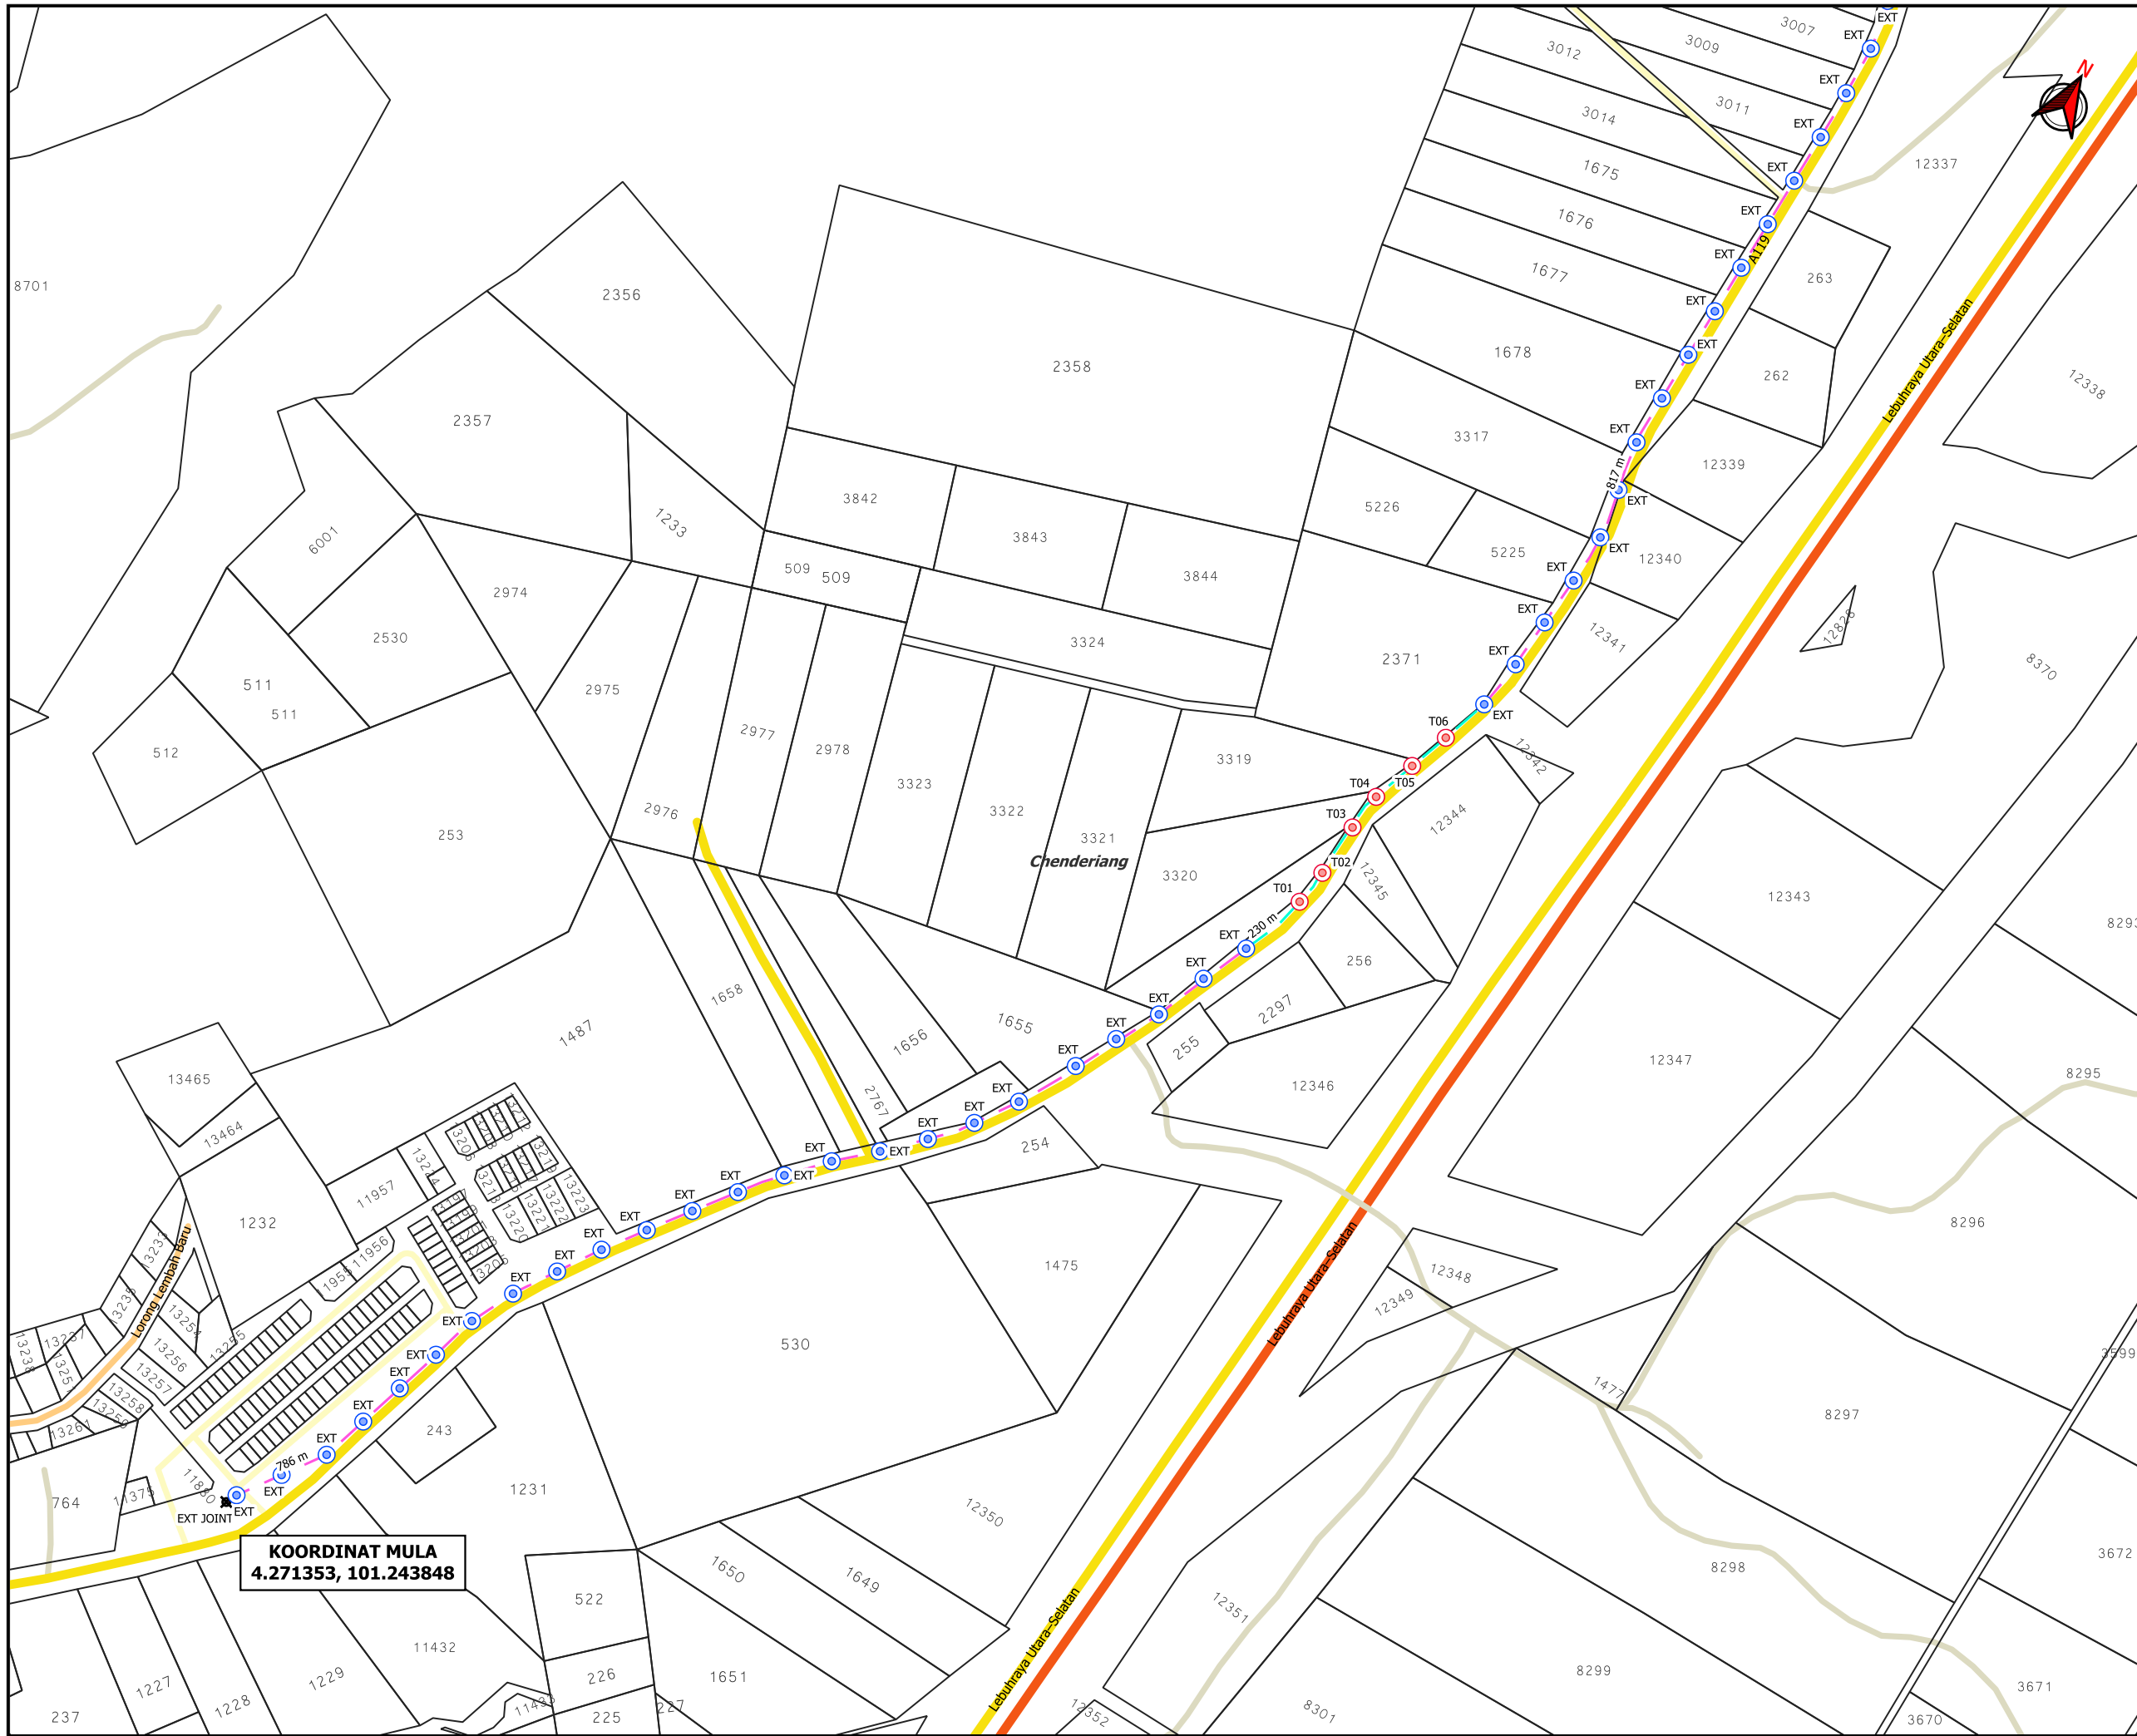

AGENCI PENYELARAS  
**KORIDOR UTILITI**  
 DARUL RIDZUAN



**TAJUK PERMOHONAN**  
 MENJALANKAN KERJA-KERJA MENANAM TIANG  
 SEBANYAK 62 BATANG PROJECT – TMNA/250244  
 \_MYGOV FTTH TH\_CXXX PUSAT KOREKSIONAL  
 CHENDERIANG (PENJARA KHAS PEMULIHAN DADAH)  
 CHENDERIANG, TAPAH PERAK

**PETUNJUK**

	JALAN LLM
	JALAN JKR
	JALAN PBT
	JALAN PERSENDIRIAN
	JALAN PEJABAT DAERAH
	EXISTING LINE
	OVERHEAD
	TIANG CADANGAN
	TIANG SEDIA ADA
	TITIK MULA AKHIR

PIHAK BERKUASA MELULUS  
**JABATAN KERJA RAYA BATANG PADANG**

**PEJABAT DAERAH & TANAH BATANG PADANG**

PENYEDIA UTILITI

JENIS PELAN	PELAN IZIN LALU
PELUKIS PELAN	ADIB FARHAN
TARIKH DIKELUARKAN	2025-08-29
MUKA SURAT	1/4
NO FAIL RUJUKAN	PINDAAN
KUDR/TMBS/A/08/25/0779	<b>01</b>

**\*PENGUKURAN BERDASARKAN JARAK SATELIT**



**TAJUK PERMOHONAN**  
 MENJALANKAN KERJA-KERJA MENANAM TIANG  
 SEBANYAK 62 BATANG PROJECT – TMNA/250244  
 \_MYGOV FTTH TH\_CXXX PUSAT KOREKSIONAL  
 CHENDERIANG (PENJARA KHAS PEMULIHAN DADAH)  
 CHENDERIANG, TAPAH PERAK

- PETUNJUK**
- JALAN LLM
  - JALAN JKR
  - JALAN PBT
  - JALAN PERSENDIRIAN
  - EXISTING LINE
  - OVERHEAD
  - TIANG CADANGAN
  - TIANG SEDIA ADA


**PIHAK BERKUASA MELULUS**

	<b>JABATAN KERJA RAYA BATANG PADANG</b>
	<b>PEJABAT DAERAH &amp; TANAH BATANG PADANG</b>

**PENYEDIA UTILITI**

<b>JENIS PELAN</b>	<b>PELAN IZIN LALU</b>
<b>PELUKIS PELAN</b>	<b>ADIB FARHAN</b>
<b>TARIKH DIKELUARKAN</b>	<b>2025-08-29</b>
<b>MUKA SURAT</b>	<b>2/4</b>
<b>NO FAIL RUJUKAN</b>	<b>PINDAAN</b>
<b>KUDR/TMBS/A/08/25/0779</b>	<b>01</b>



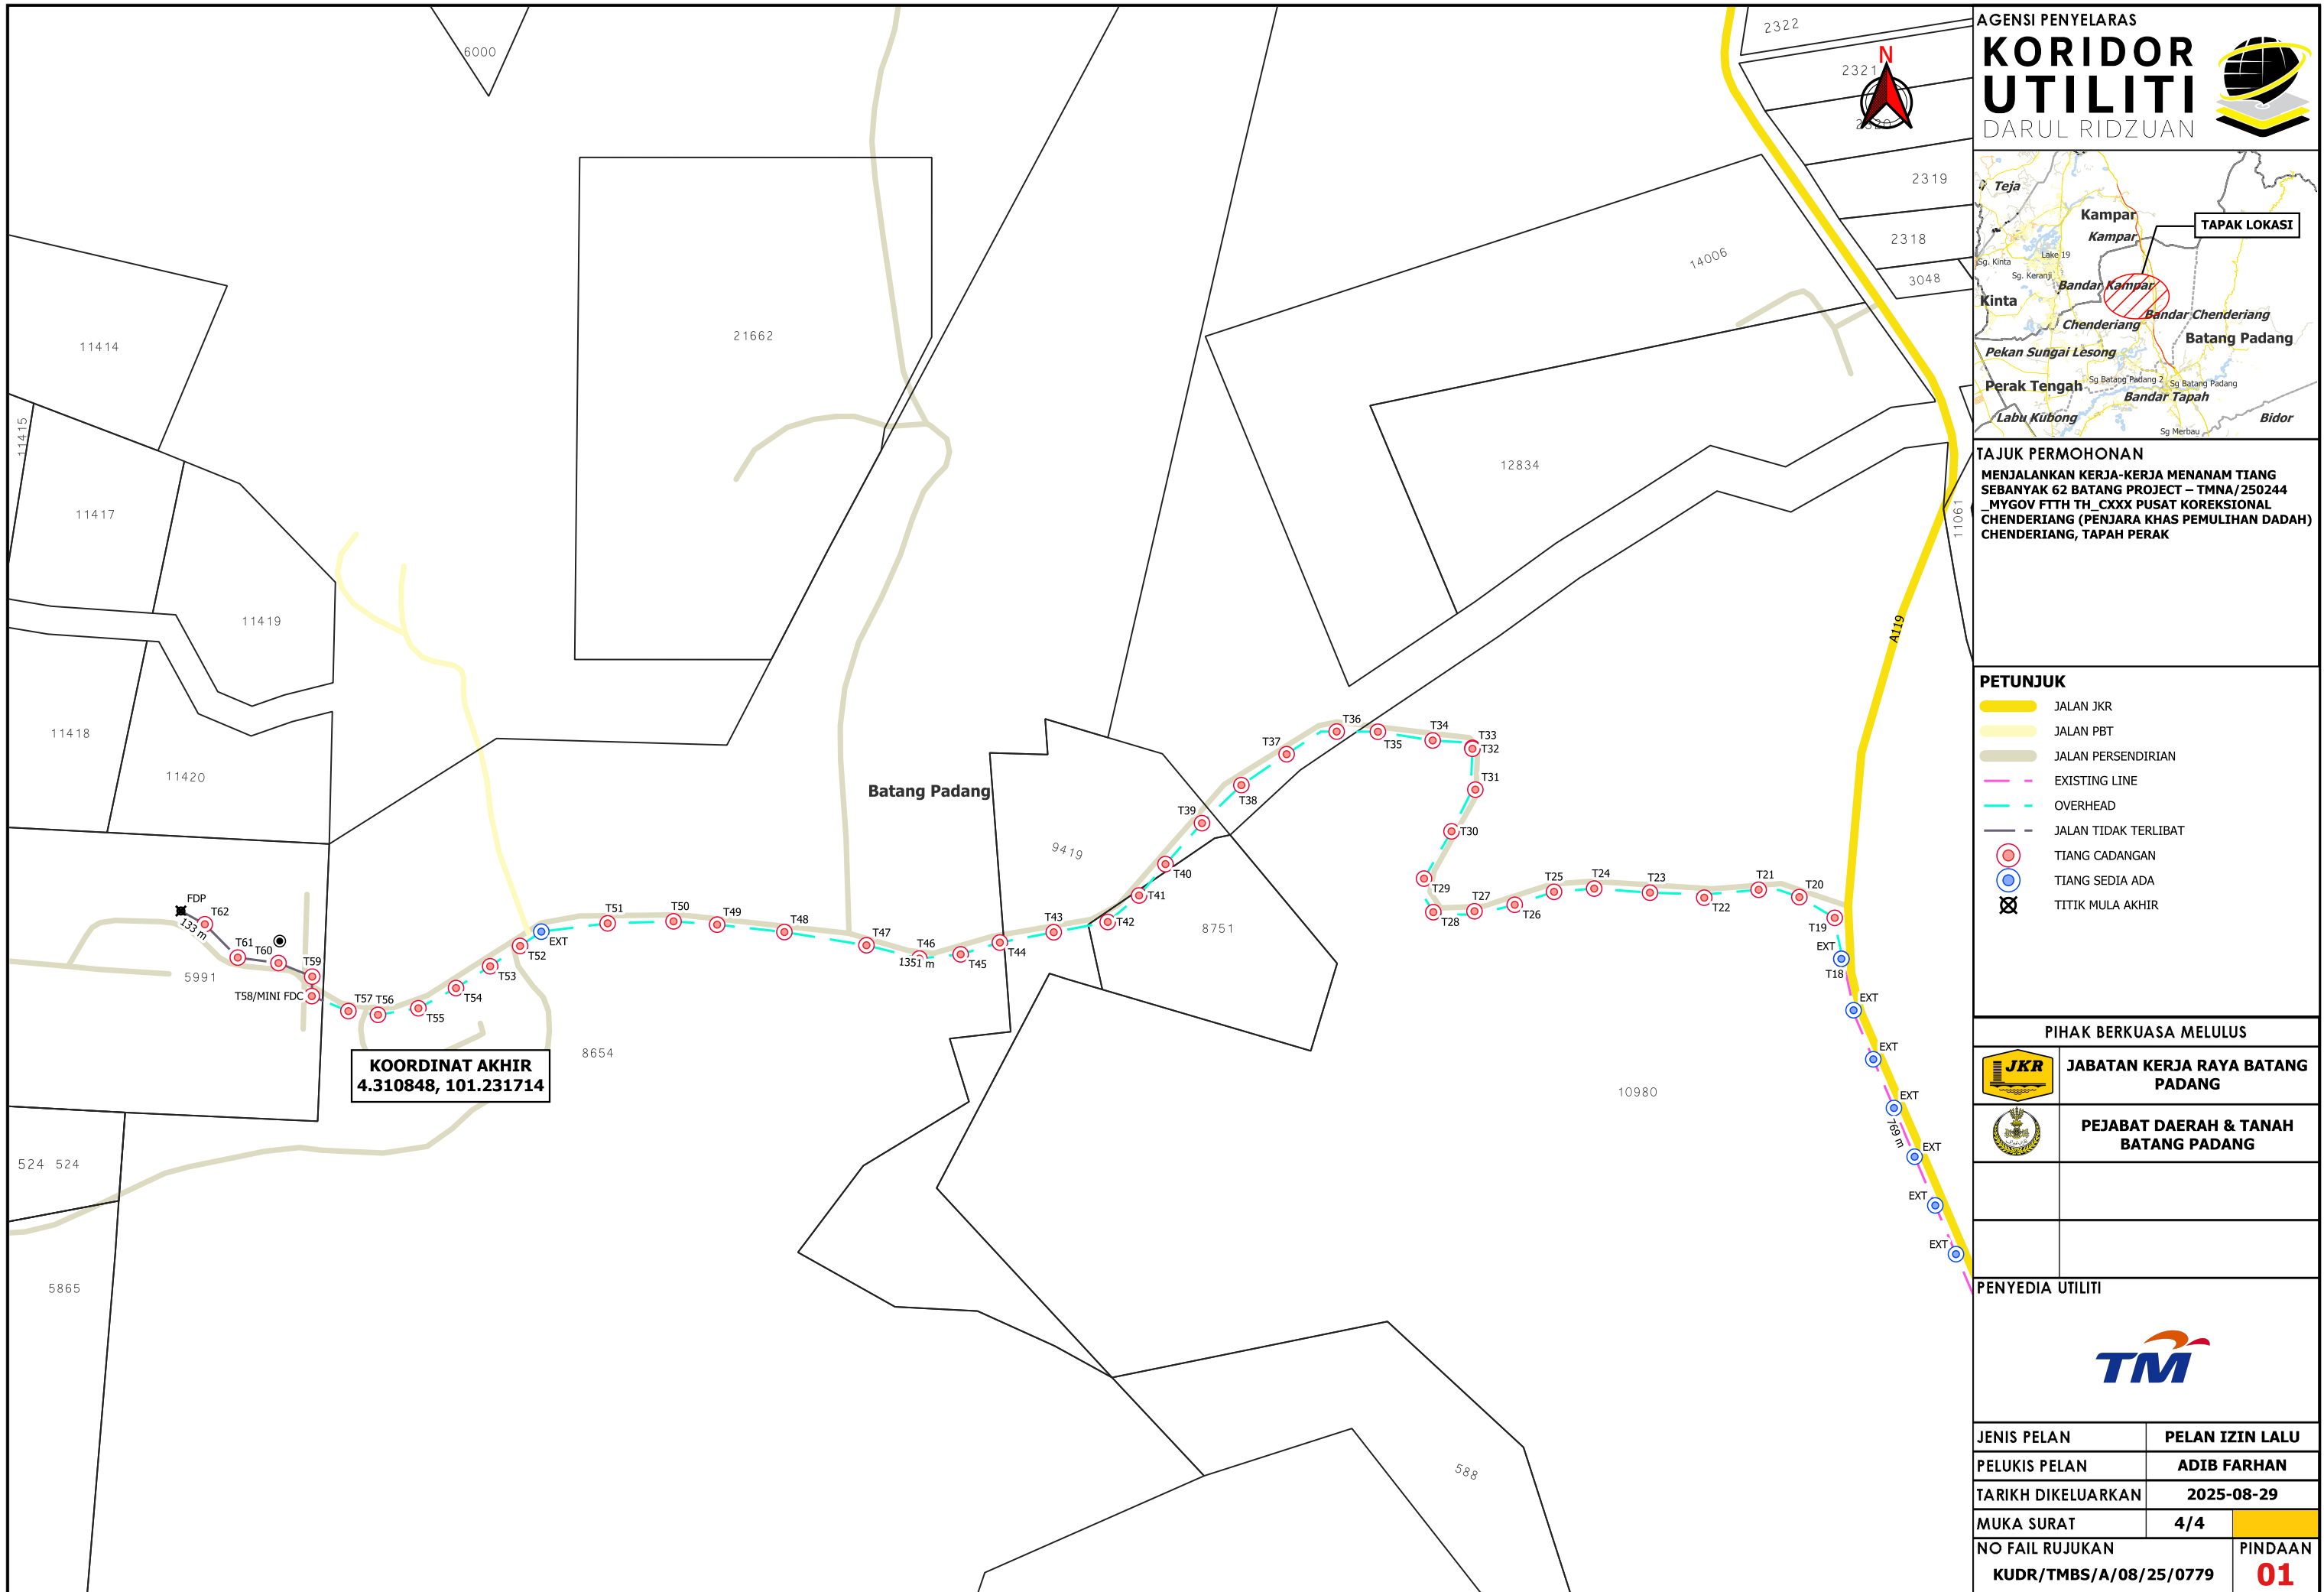

**TAPAK LOKASI**

**TAJUK PERMOHONAN**  
 MENJALANKAN KERJA-KERJA MENANAM TIANG  
 SEBANYAK 62 BATANG PROJECT – TMNA/250244  
 \_MYGOV FTTH TH\_CXXX PUSAT KOREKSIONAL  
 CHENDERIANG (PENJARA KHAS PEMULIHAN DADAH)  
 CHENDERIANG, TAPAH PERAK

- PETUNJUK**
- JALAN JKR
  - JALAN PBT
  - JALAN PERSENDIRIAN
  - EXISTING LINE
  - OVERHEAD
  - JALAN TIDAK TERLIBAT
  - TIANG CADANGAN
  - TIANG SEDIA ADA
  - TITIK MULA AKHIR

PIHAK BERKUASA MELULUS

**JABATAN KERJA RAYA BATANG PADANG**

**PEJABAT DAERAH & TANAH BATANG PADANG**


PENYEDIA UTILITI

JENIS PELAN	PELAN IZIN LALU
PELUKIS PELAN	ADIB FARHAN
TARIKH DIKELUARKAN	2025-08-29
MUKA SURAT	4/4
NO FAIL RUJUKAN	PINDAAN
KUDR/TMBS/A/08/25/0779	<b>01</b>

**KOORDINAT AKHIR**  
 4.310848, 101.231714