

**KORIDOR
UTILITI**
DARUL RIDZUAN





**TENAGA
NASIONAL**

**MSVT PUNCA BEKALAN BARU DARI PPU TYRONE KE SS
CHENDERONG JAYA (GAJ5453)**

PELAN IZIN LALU

**NO FAIL RUJUKAN
KUDR/TNBS/A/02/25/0142**

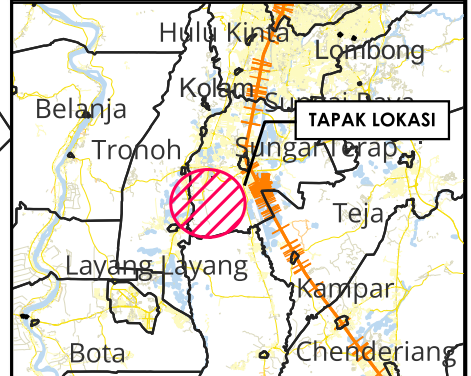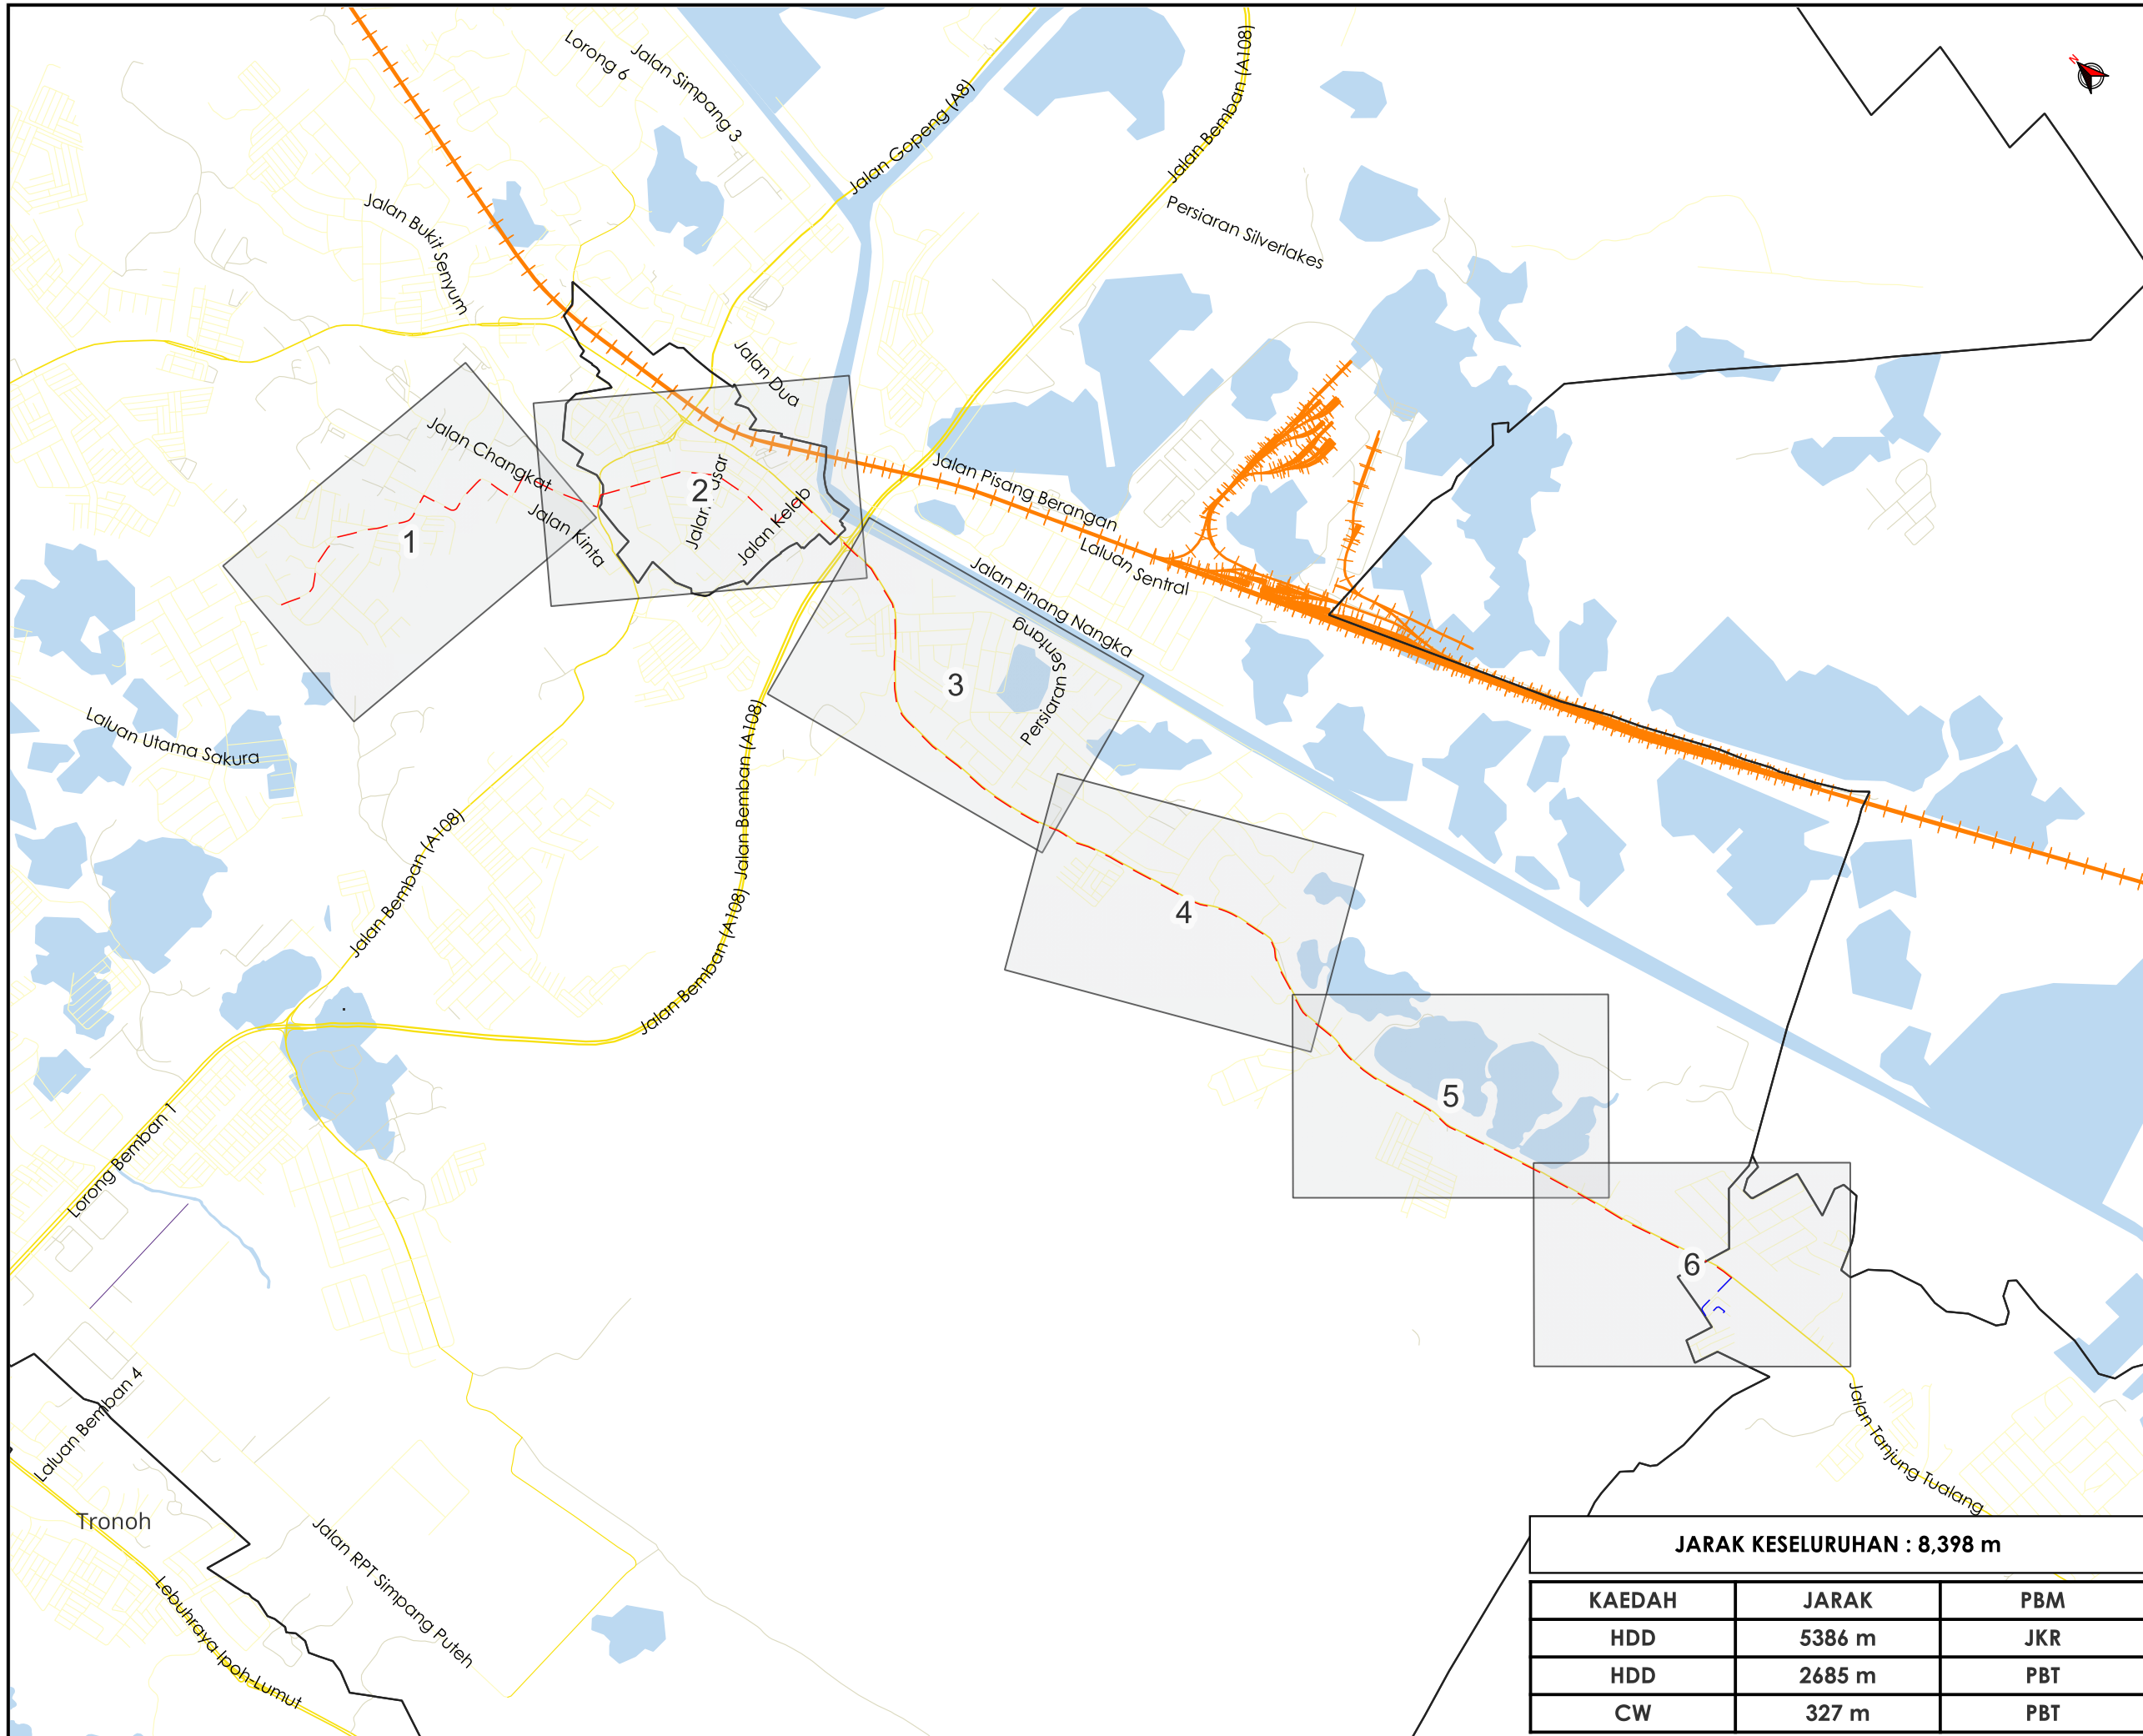

TAJUK PERMOHONAN
 MSVT PUNCA BEKALAN BARU DARI PPU TYRONE KE SS
 CHENDERONG JAYA (GAJ5453)

PETUNJUK

| | |
|--|---------------------------------|
| | JALAN JKR |
| | JALAN PBT |
| | JALAN PERSENDIRIAN |
| | JALAN PEJABAT DAERAH |
| | RAIL |
| | CARRIAGE WAY |
| | HORIZONTAL DIRECTIONAL DRILLING |

PIHAK BERKUASA MELULUS

| | |
|--|--|
| | JABATAN KERJA RAYA PERAK TENGAH |
| | MAJLIS DAERAH BATU GAJAH |


PENYEDIA UTILITI

JARAK KESELURUHAN : 8,398 m


| KAEDAH | JARAK | PBM |
|--------|--------|-----|
| HDD | 5386 m | JKR |
| HDD | 2685 m | PBT |
| CW | 327 m | PBT |

| | |
|------------------------|-----------------|
| JENIS PELAN | PELAN IZIN LALU |
| PELUKIS PELAN | NUR ZAFIRAH |
| TARIKH DIKELUARKAN | 2025-02-09 |
| MUKA SURAT | 0/6 |
| NO FAIL RUJUKAN | PINDAAN |
| KUDR/TNBS/A/02/25/0142 | 00 |

*PENGUKURAN BERDASARKAN JARAK SATELIT

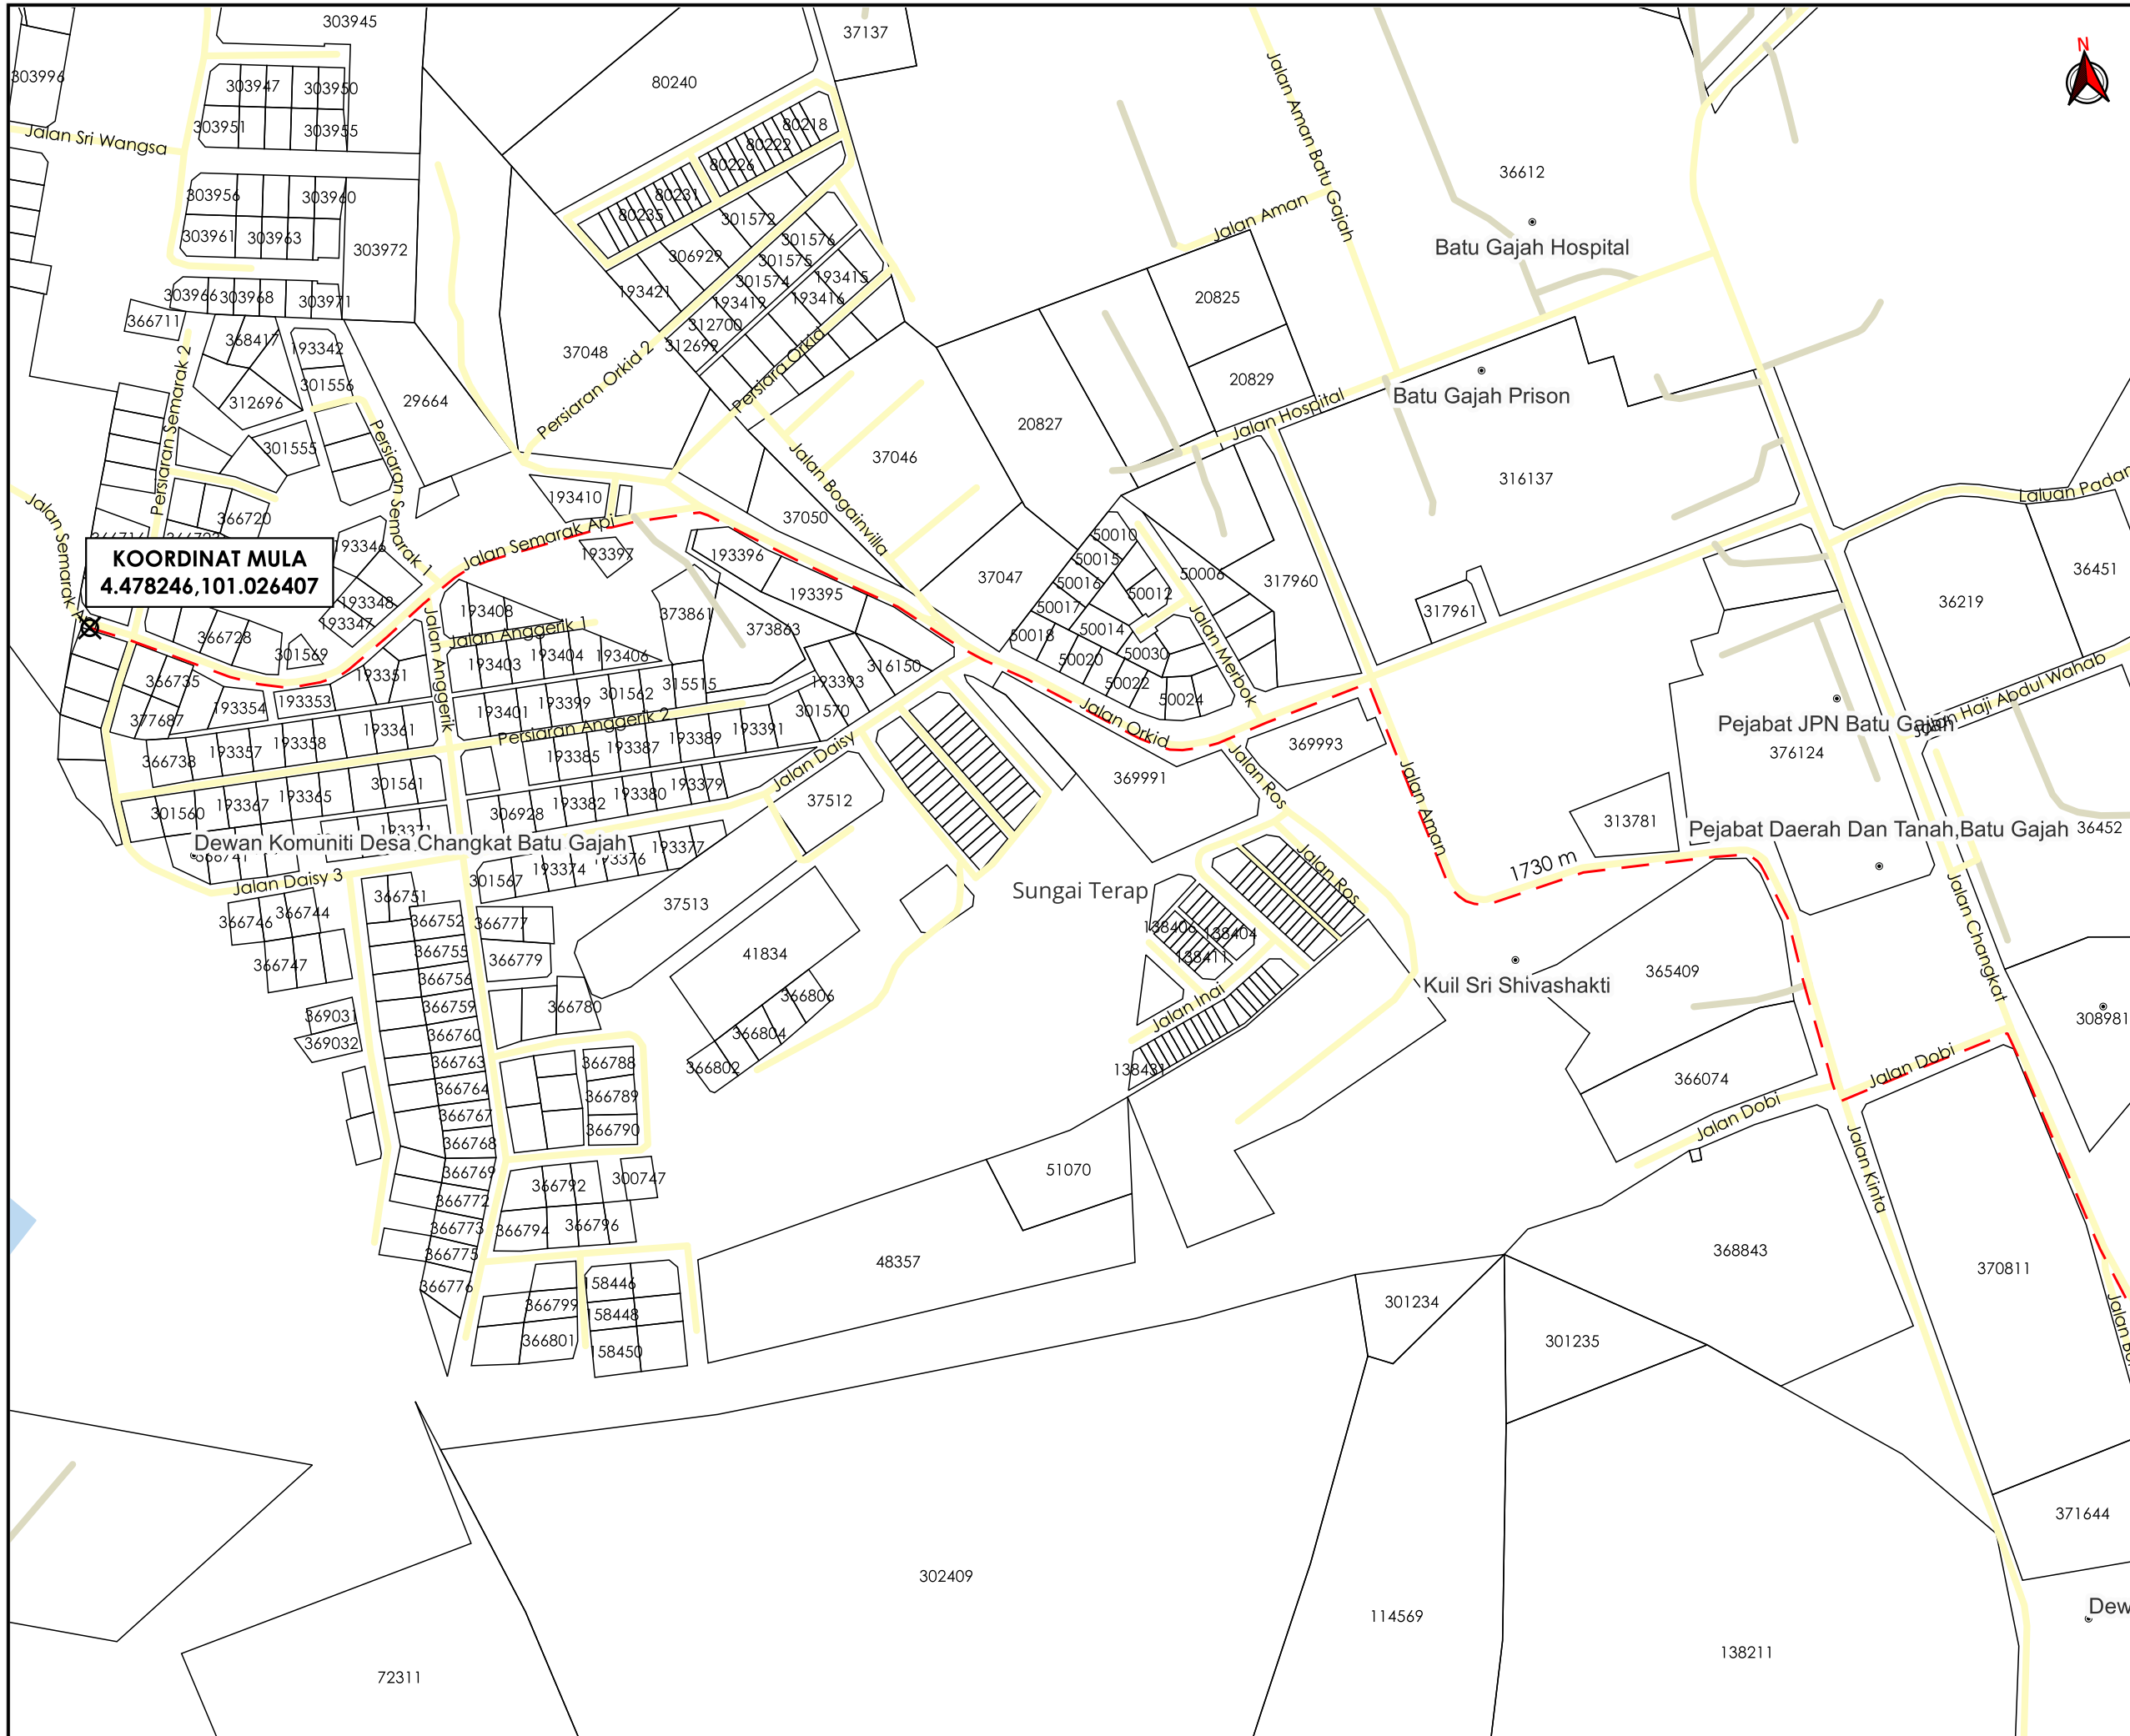

AGENCI PENYELARAS
KORIDOR UTILITI
 DARUL RIDZUAN

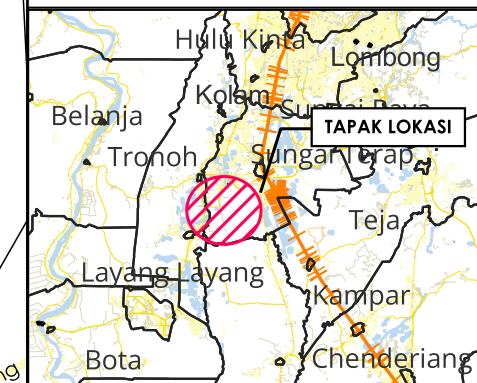

TAJUK PERMOHONAN
 MSVT PUNCA BEKALAN BARU DARI PPU TYRONE KE SS CHENDERONG JAYA (GAJ5453)

PETUNJUK

| | |
|--|---------------------------------|
| | JALAN JKR |
| | JALAN PBT |
| | JALAN PERSENDIRIAN |
| | HORIZONTAL DIRECTIONAL DRILLING |
| | TITIK MULA/AKHIR |


PIHAK BERKUASA MELULUS

| | |
|--|--|
| | JABATAN KERJA RAYA PERAK TENGAH |
| | MAJLIS DAERAH BATU GAJAH |


PENYEDIA UTILITI

| | |
|------------------------|-----------------|
| JENIS PELAN | PELAN IZIN LALU |
| PELUKIS PELAN | NUR ZAFIRAH |
| TARIKH DIKELUARKAN | 2025-02-09 |
| MUKA SURAT | 1/6 |
| NO FAIL RUJUKAN | PINDAAN |
| KUDR/TNBS/A/02/25/0142 | 00 |

*PENGUKURAN BERDASARKAN JARAK SATELIT

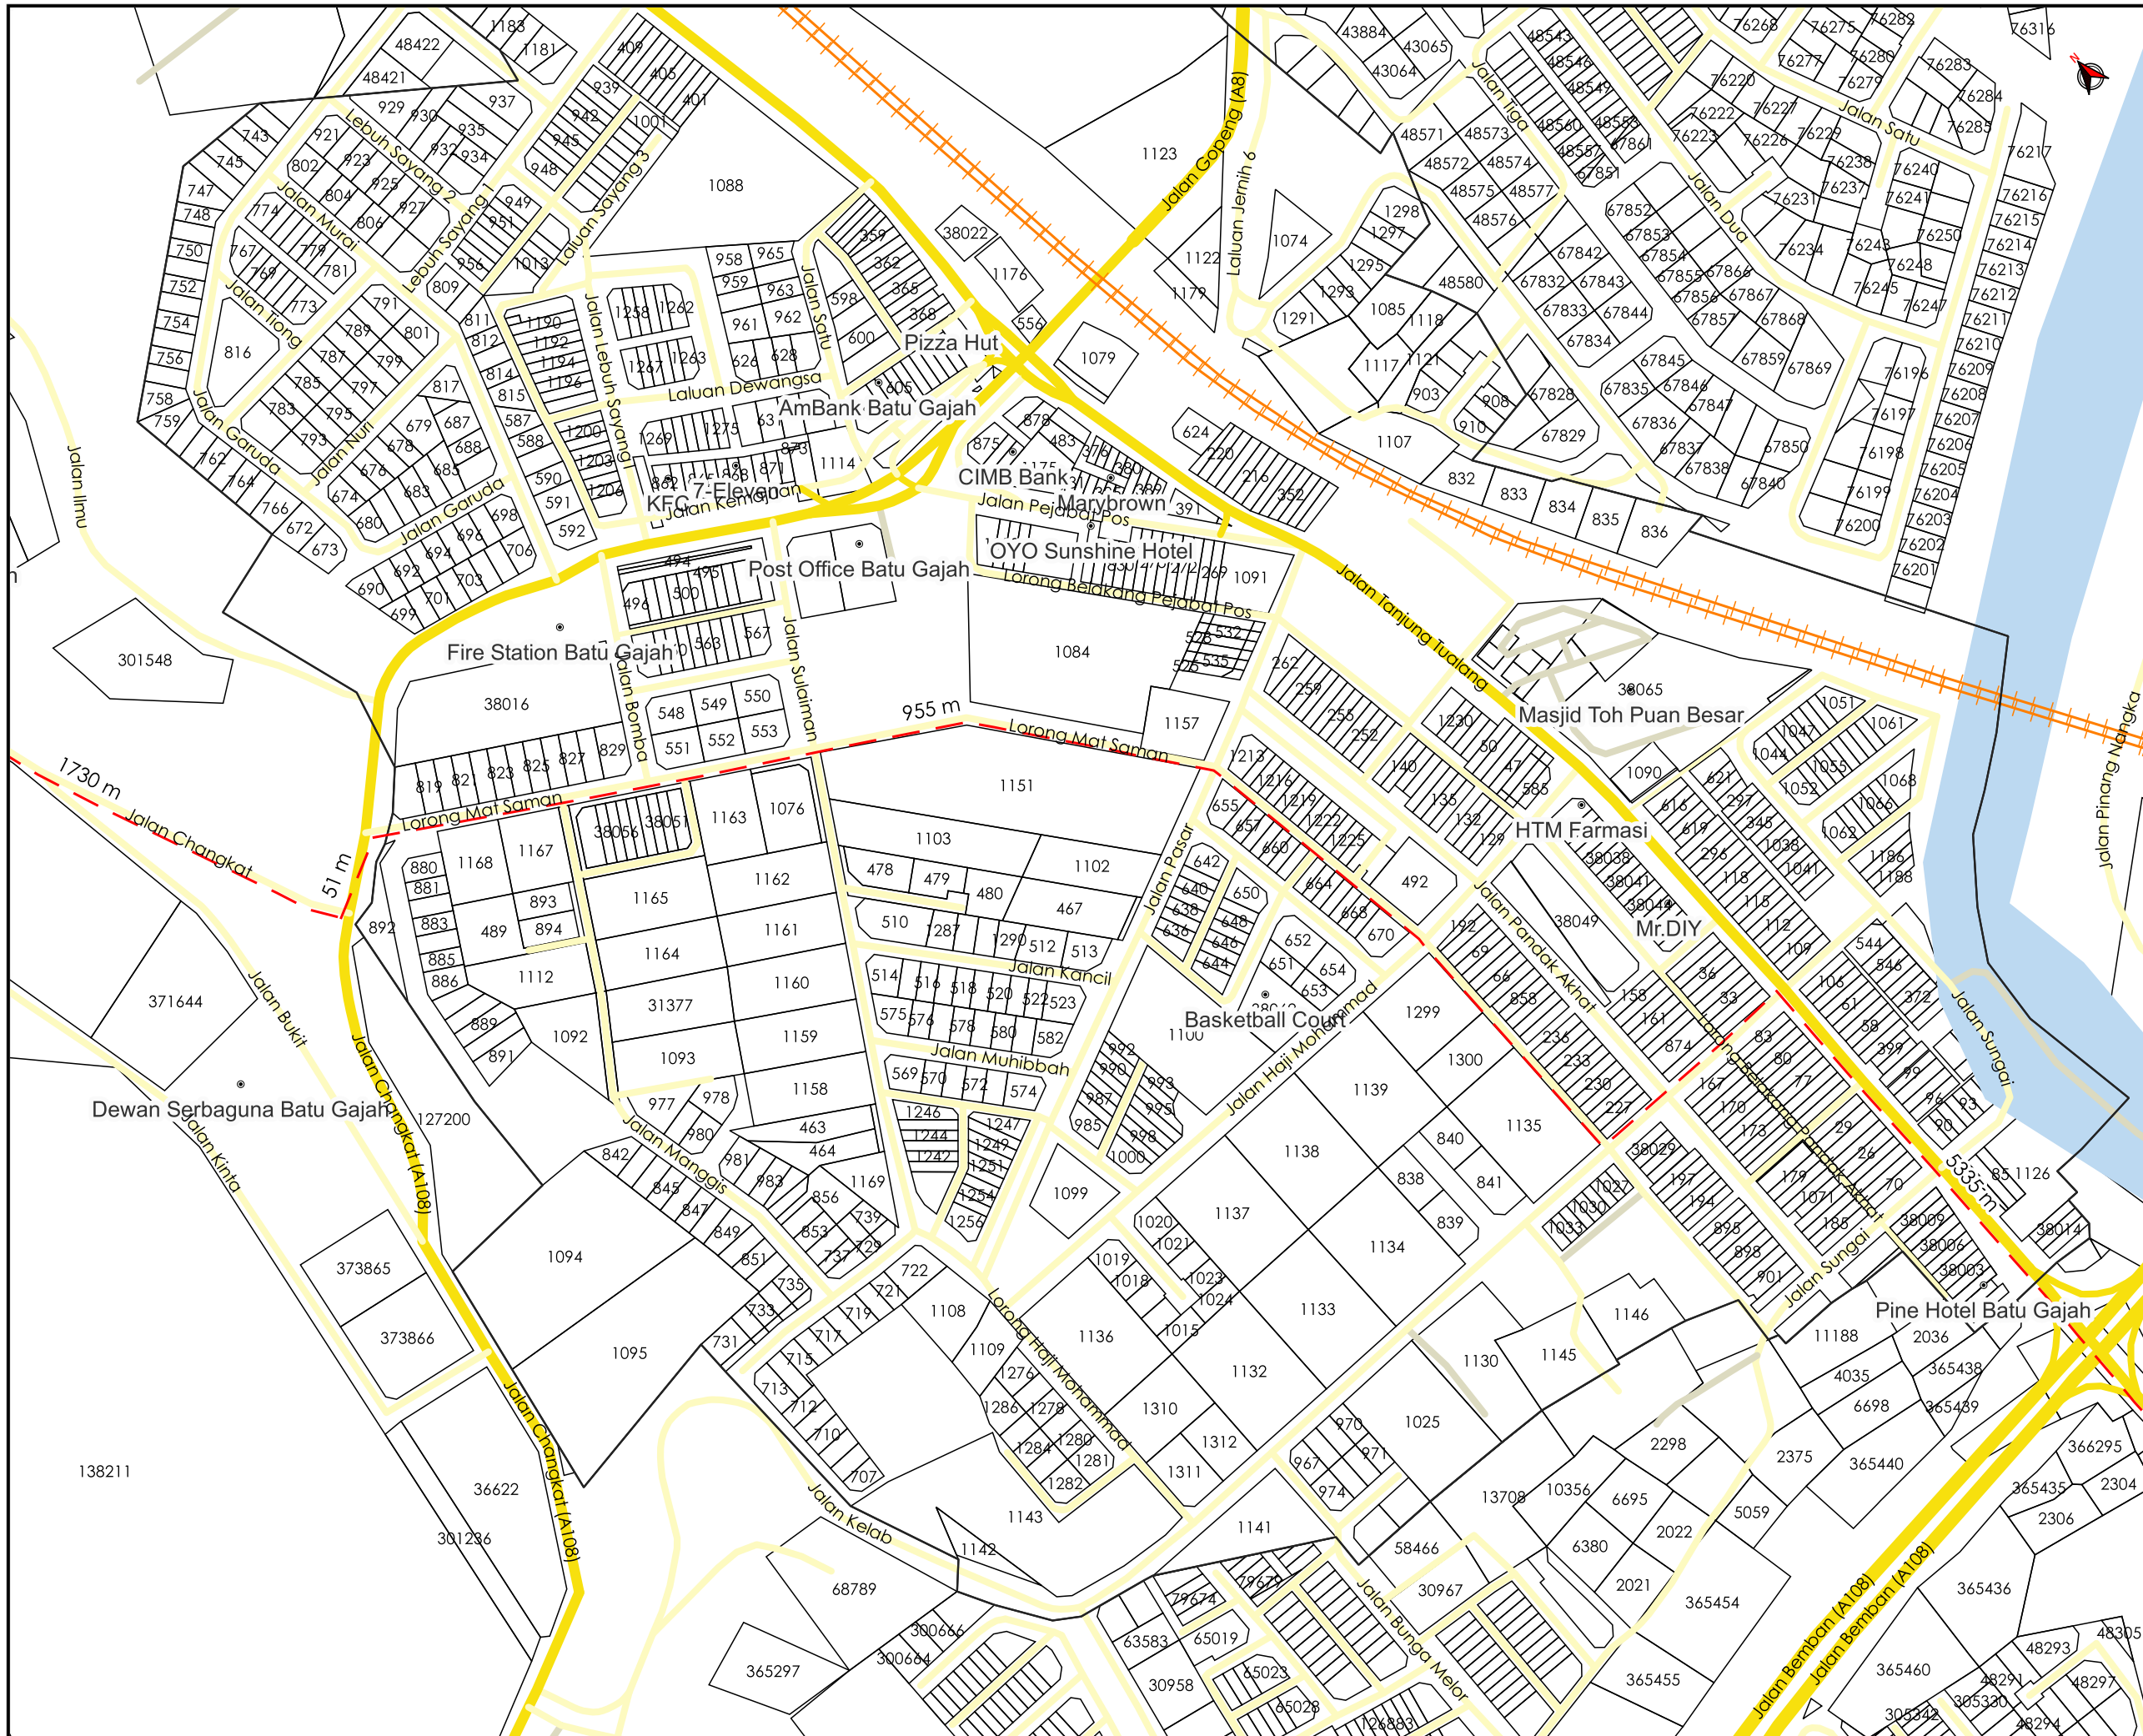

AGENSI PENYELARAS
KORIDOR UTILITI
 DARUL RIDZUAN

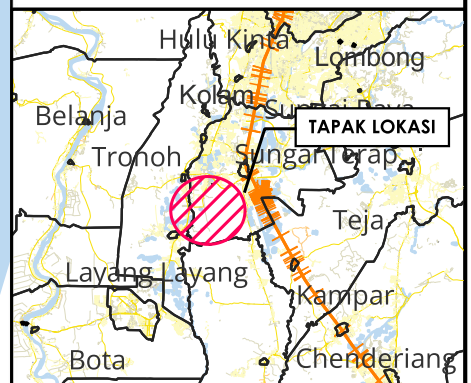

TAJUK PERMOHONAN
 MSVT PUNCA BEKALAN BARU DARI PPU TYRONE KE SS CHENDERONG JAYA (GAJ5453)

- PETUNJUK**
- JALAN JKR
 - JALAN PBT
 - JALAN PERSENDIRIAN
 - - - HORIZONTAL DIRECTIONAL DRILLING

PIHAK BERKUASA MELULUS



| | |
|---|--|
|  | JABATAN KERJA RAYA PERAK TENGAH |
|  | MAJLIS DAERAH BATU GAJAH |

PENYEDIA UTILITI



| | |
|------------------------|-----------------|
| JENIS PELAN | PELAN IZIN LALU |
| PELUKIS PELAN | NUR ZAFIRAH |
| TARIKH DIKELUARKAN | 2025-02-09 |
| MUKA SURAT | 2/6 |
| NO FAIL RUJUKAN | PINDAAN |
| KUDR/TNBS/A/02/25/0142 | 00 |

*PENGUKURAN BERDASARKAN JARAK SATELIT

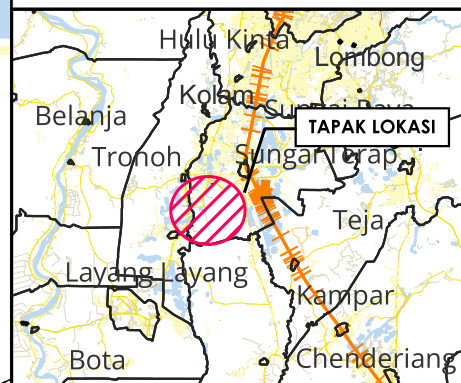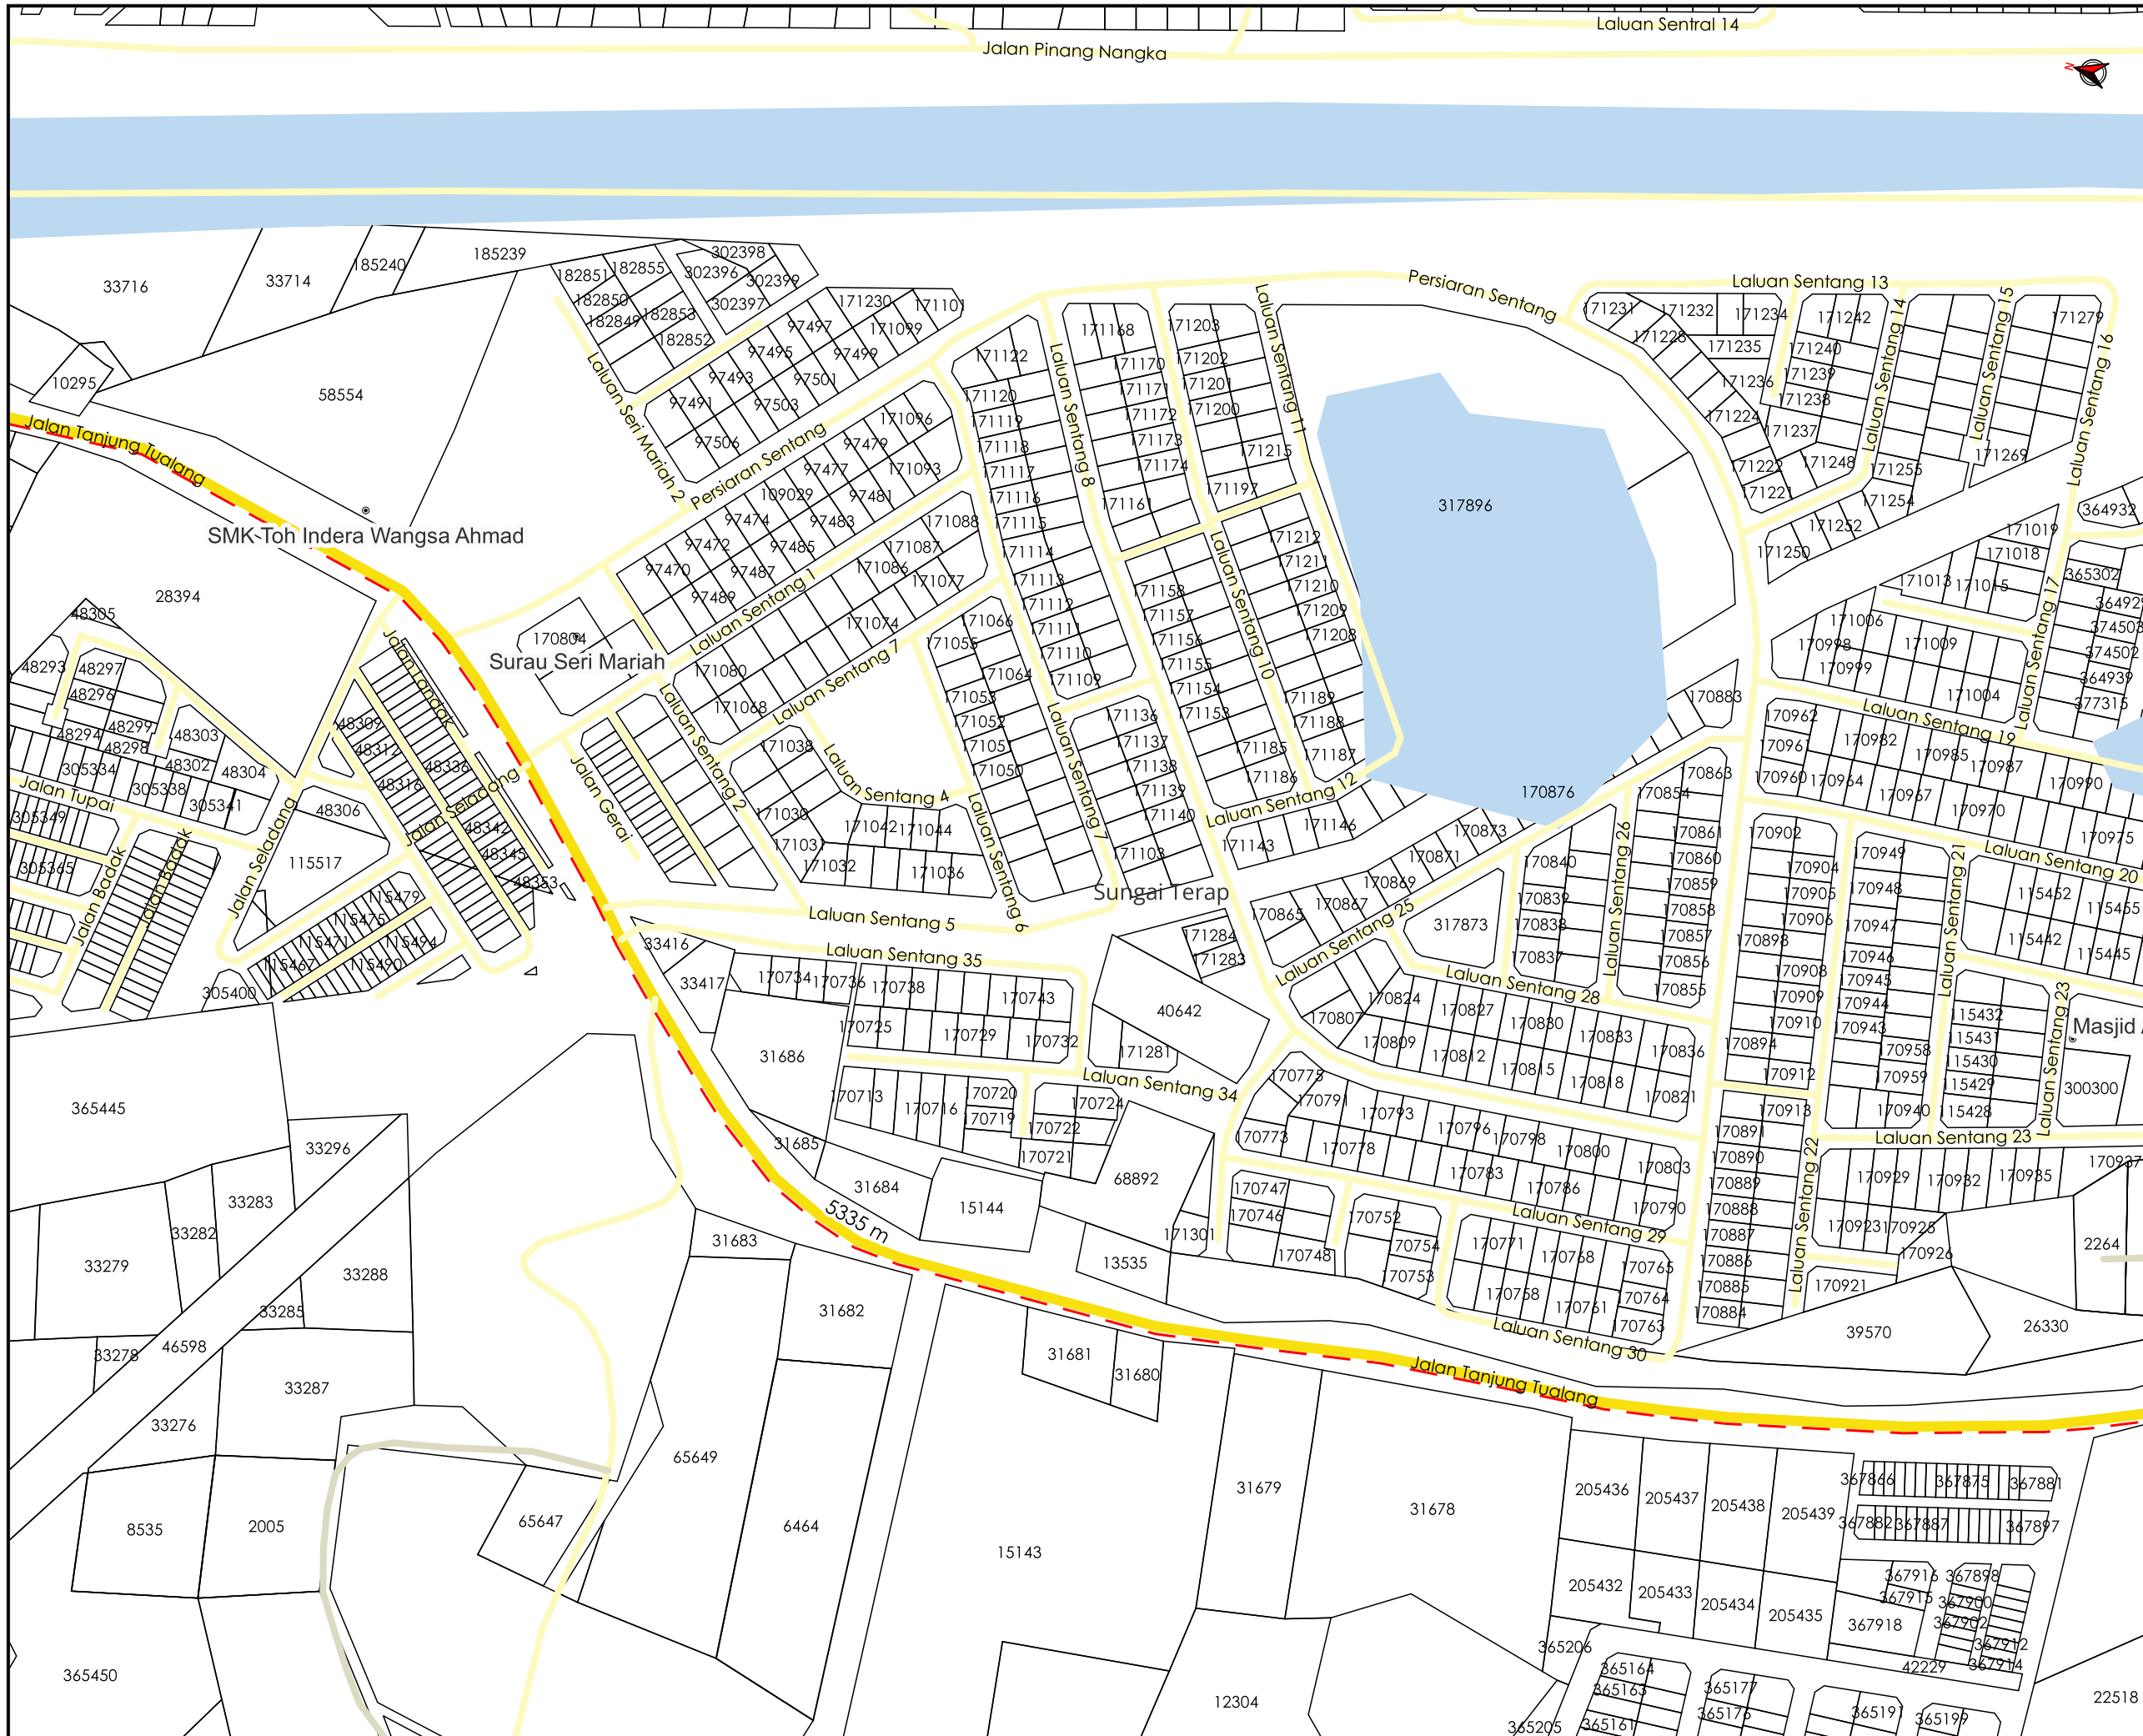

TAJUK PERMOHONAN
 MSVT PUNCA BEKALAN BARU DARI PPU TYRONE KE SS CHENDERONG JAYA (GAJ5453)

PETUNJUK

- JALAN JKR
- JALAN PBT
- JALAN PERSENDIRIAN
- + + + + RAIL
- - - - HORIZONTAL DIRECTIONAL DRILLING

PIHAK BERKUASA MELULUS


| | |
|--|--|
| | JABATAN KERJA RAYA PERAK TENGAH |
| | MAJLIS DAERAH BATU GAJAH |

PENYEDIA UTILITI




| | |
|---------------------------|-----------------|
| JENIS PELAN | PELAN IZIN LALU |
| PELUKIS PELAN | NUR ZAFIRAH |
| TARIKH DIKELUARKAN | 2025-02-09 |
| MUKA SURAT | 3/6 |
| NO FAIL RUJUKAN | PINDAAN |
| KUDR/TNBS/A/02/25/0142 | 00 |

*PENGUKURAN BERDASARKAN JARAK SATELIT

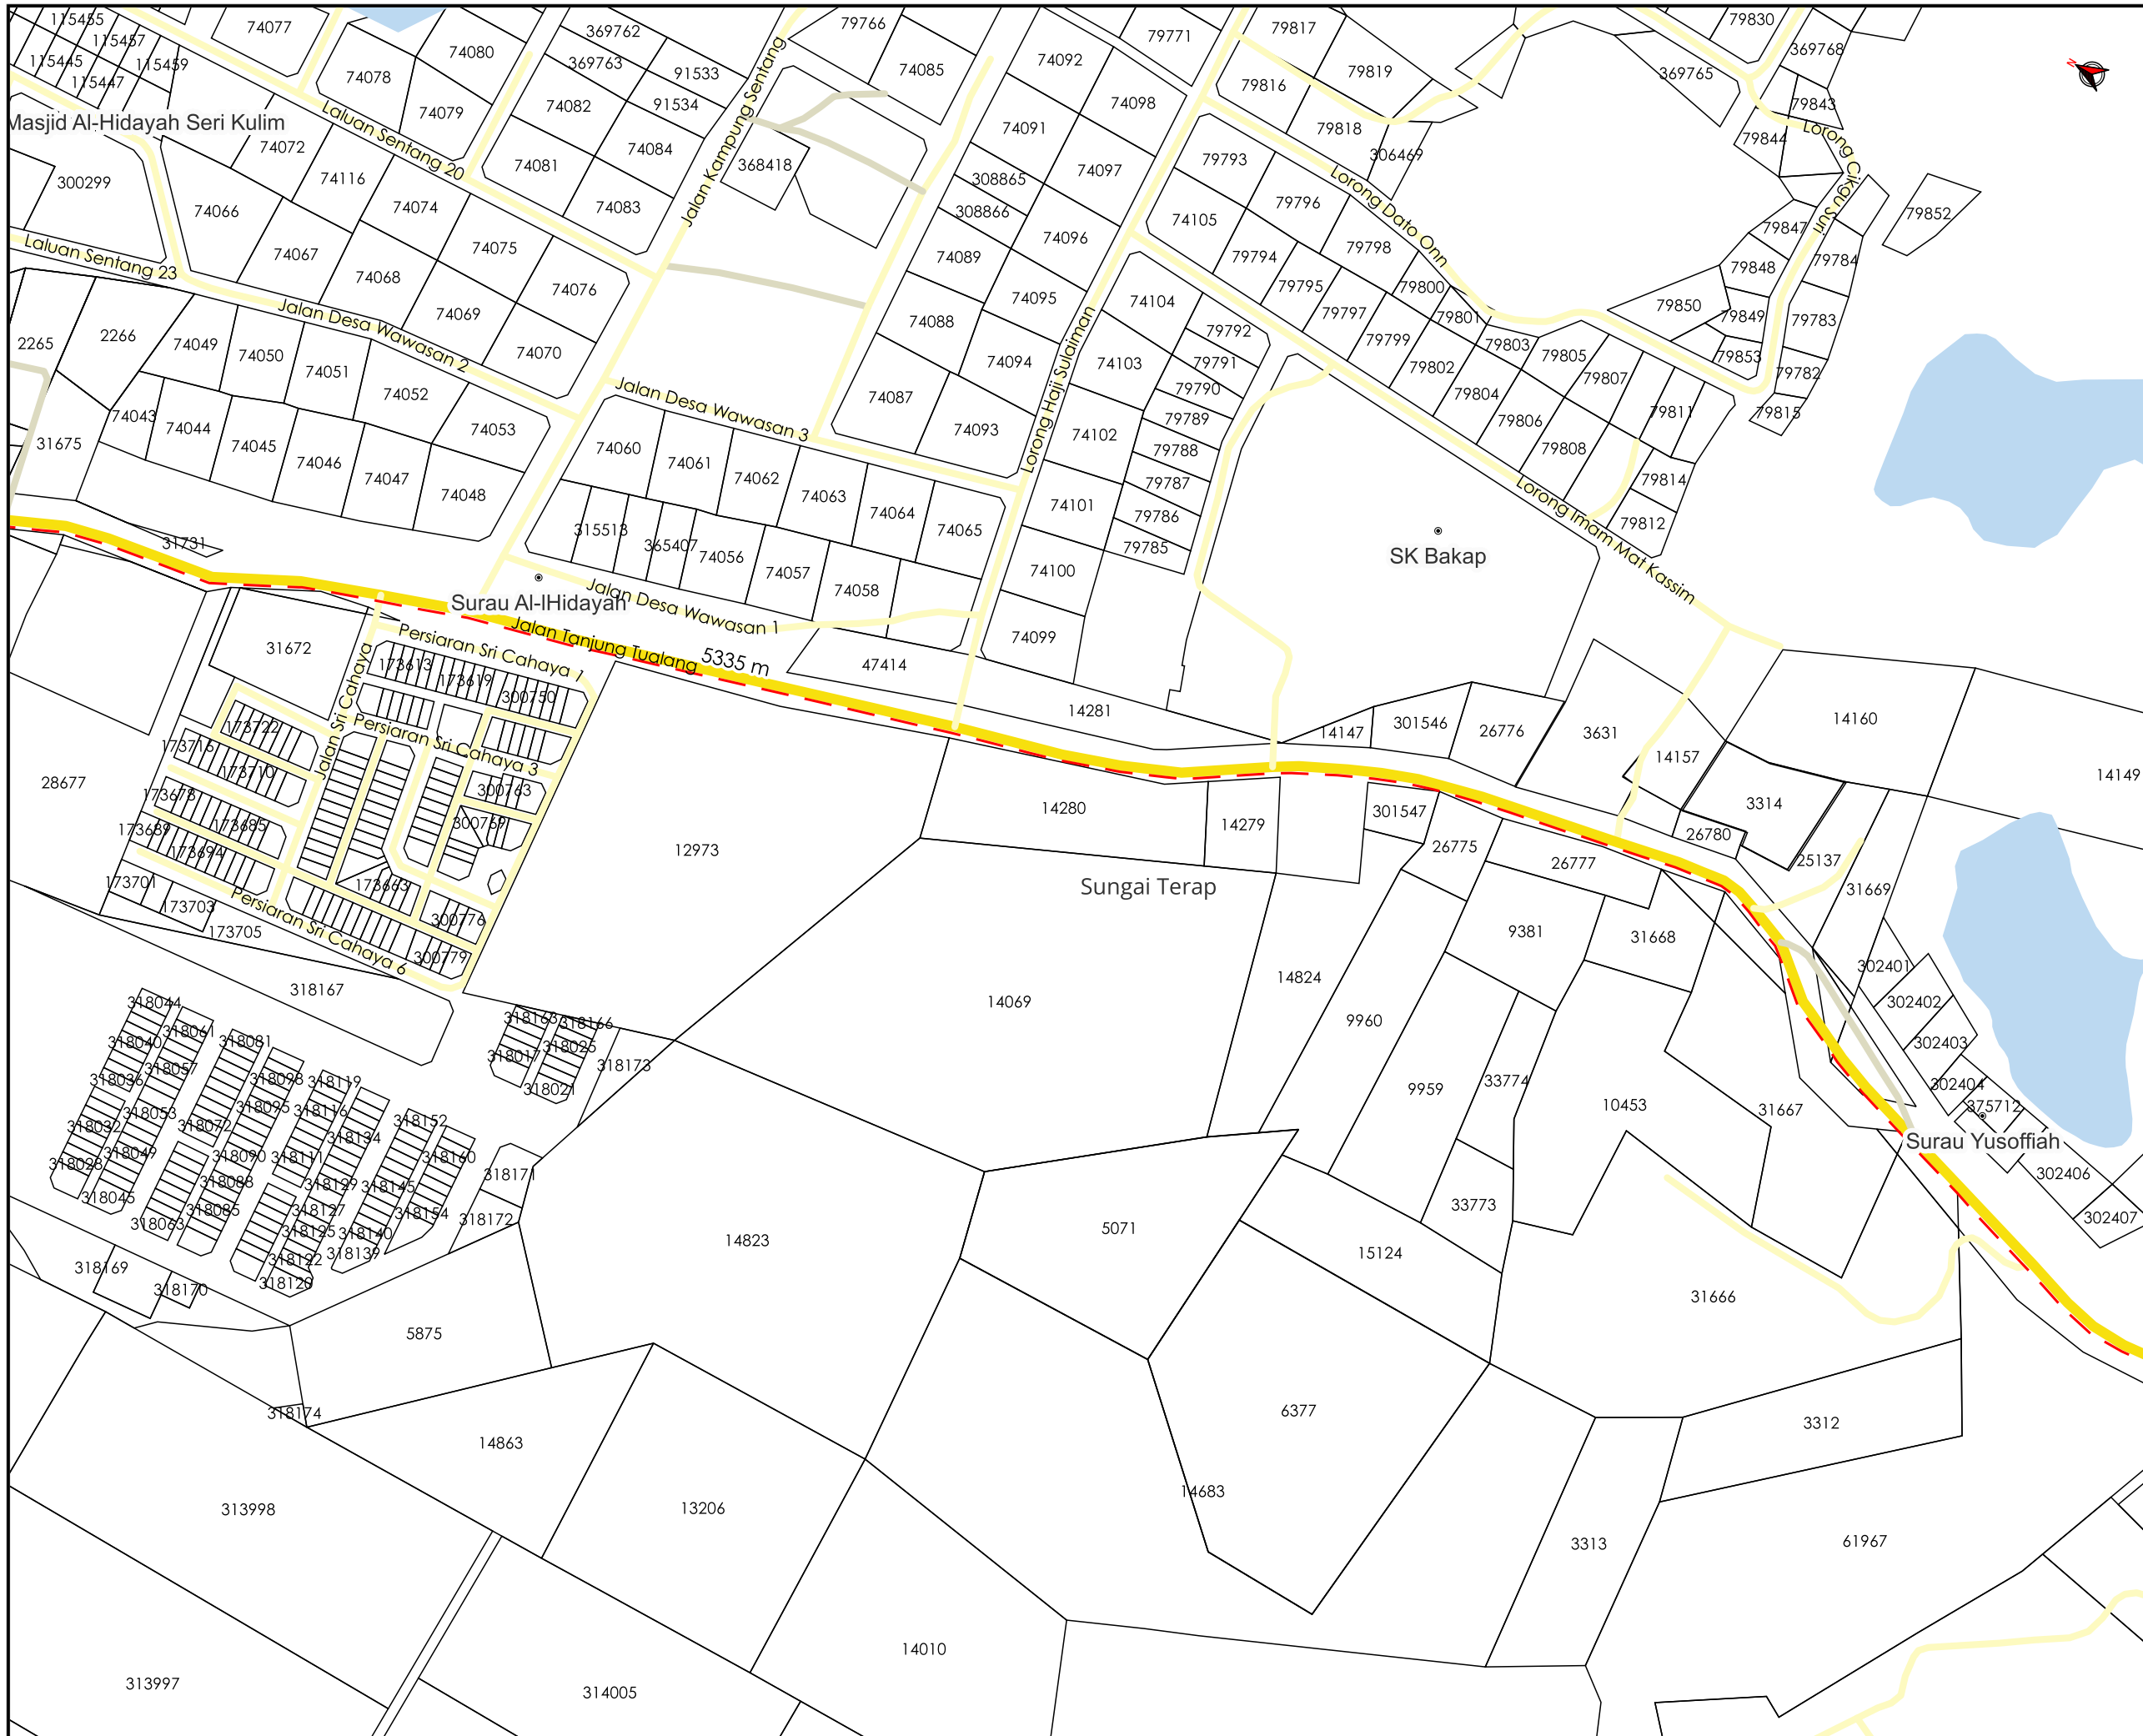

AGENS PENYELARAS
KORIDOR UTILITI
 DARUL RIDZUAN

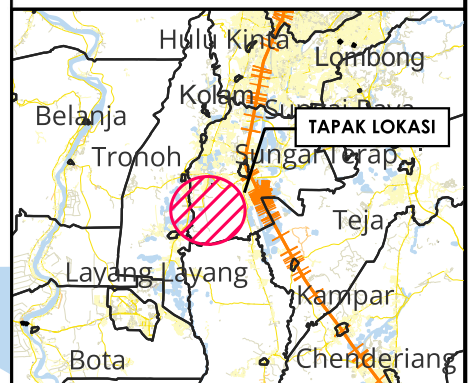

TAJUK PERMOHONAN
 MSVT PUNCA BEKALAN BARU DARI PPU TYRONE KE SS CHENDERONG JAYA (GAJ5453)

PETUNJUK

| | |
|--|---------------------------------|
| | JALAN JKR |
| | JALAN PBT |
| | JALAN PERSENDIRIAN |
| | RAIL |
| | HORIZONTAL DIRECTIONAL DRILLING |



PIHAK BERKUASA MELULUS

| | |
|--|--|
| | JABATAN KERJA RAYA PERAK TENGAH |
| | MAJLIS DAERAH BATU GAJAH |

PENYEDIA UTILITI

| | |
|------------------------|-----------------|
| JENIS PELAN | PELAN IZIN LALU |
| PELUKIS PELAN | NUR ZAFIRAH |
| TARIKH DIKELUARKAN | 2025-02-09 |
| MUKA SURAT | 4/6 |
| NO FAIL RUJUKAN | PINDAAN |
| KUDR/TNBS/A/02/25/0142 | 00 |

*PENGUKURAN BERDASARKAN JARAK SATELIT

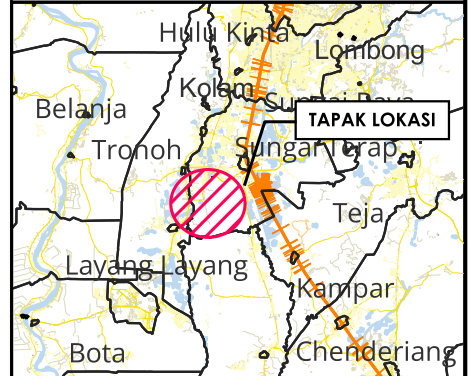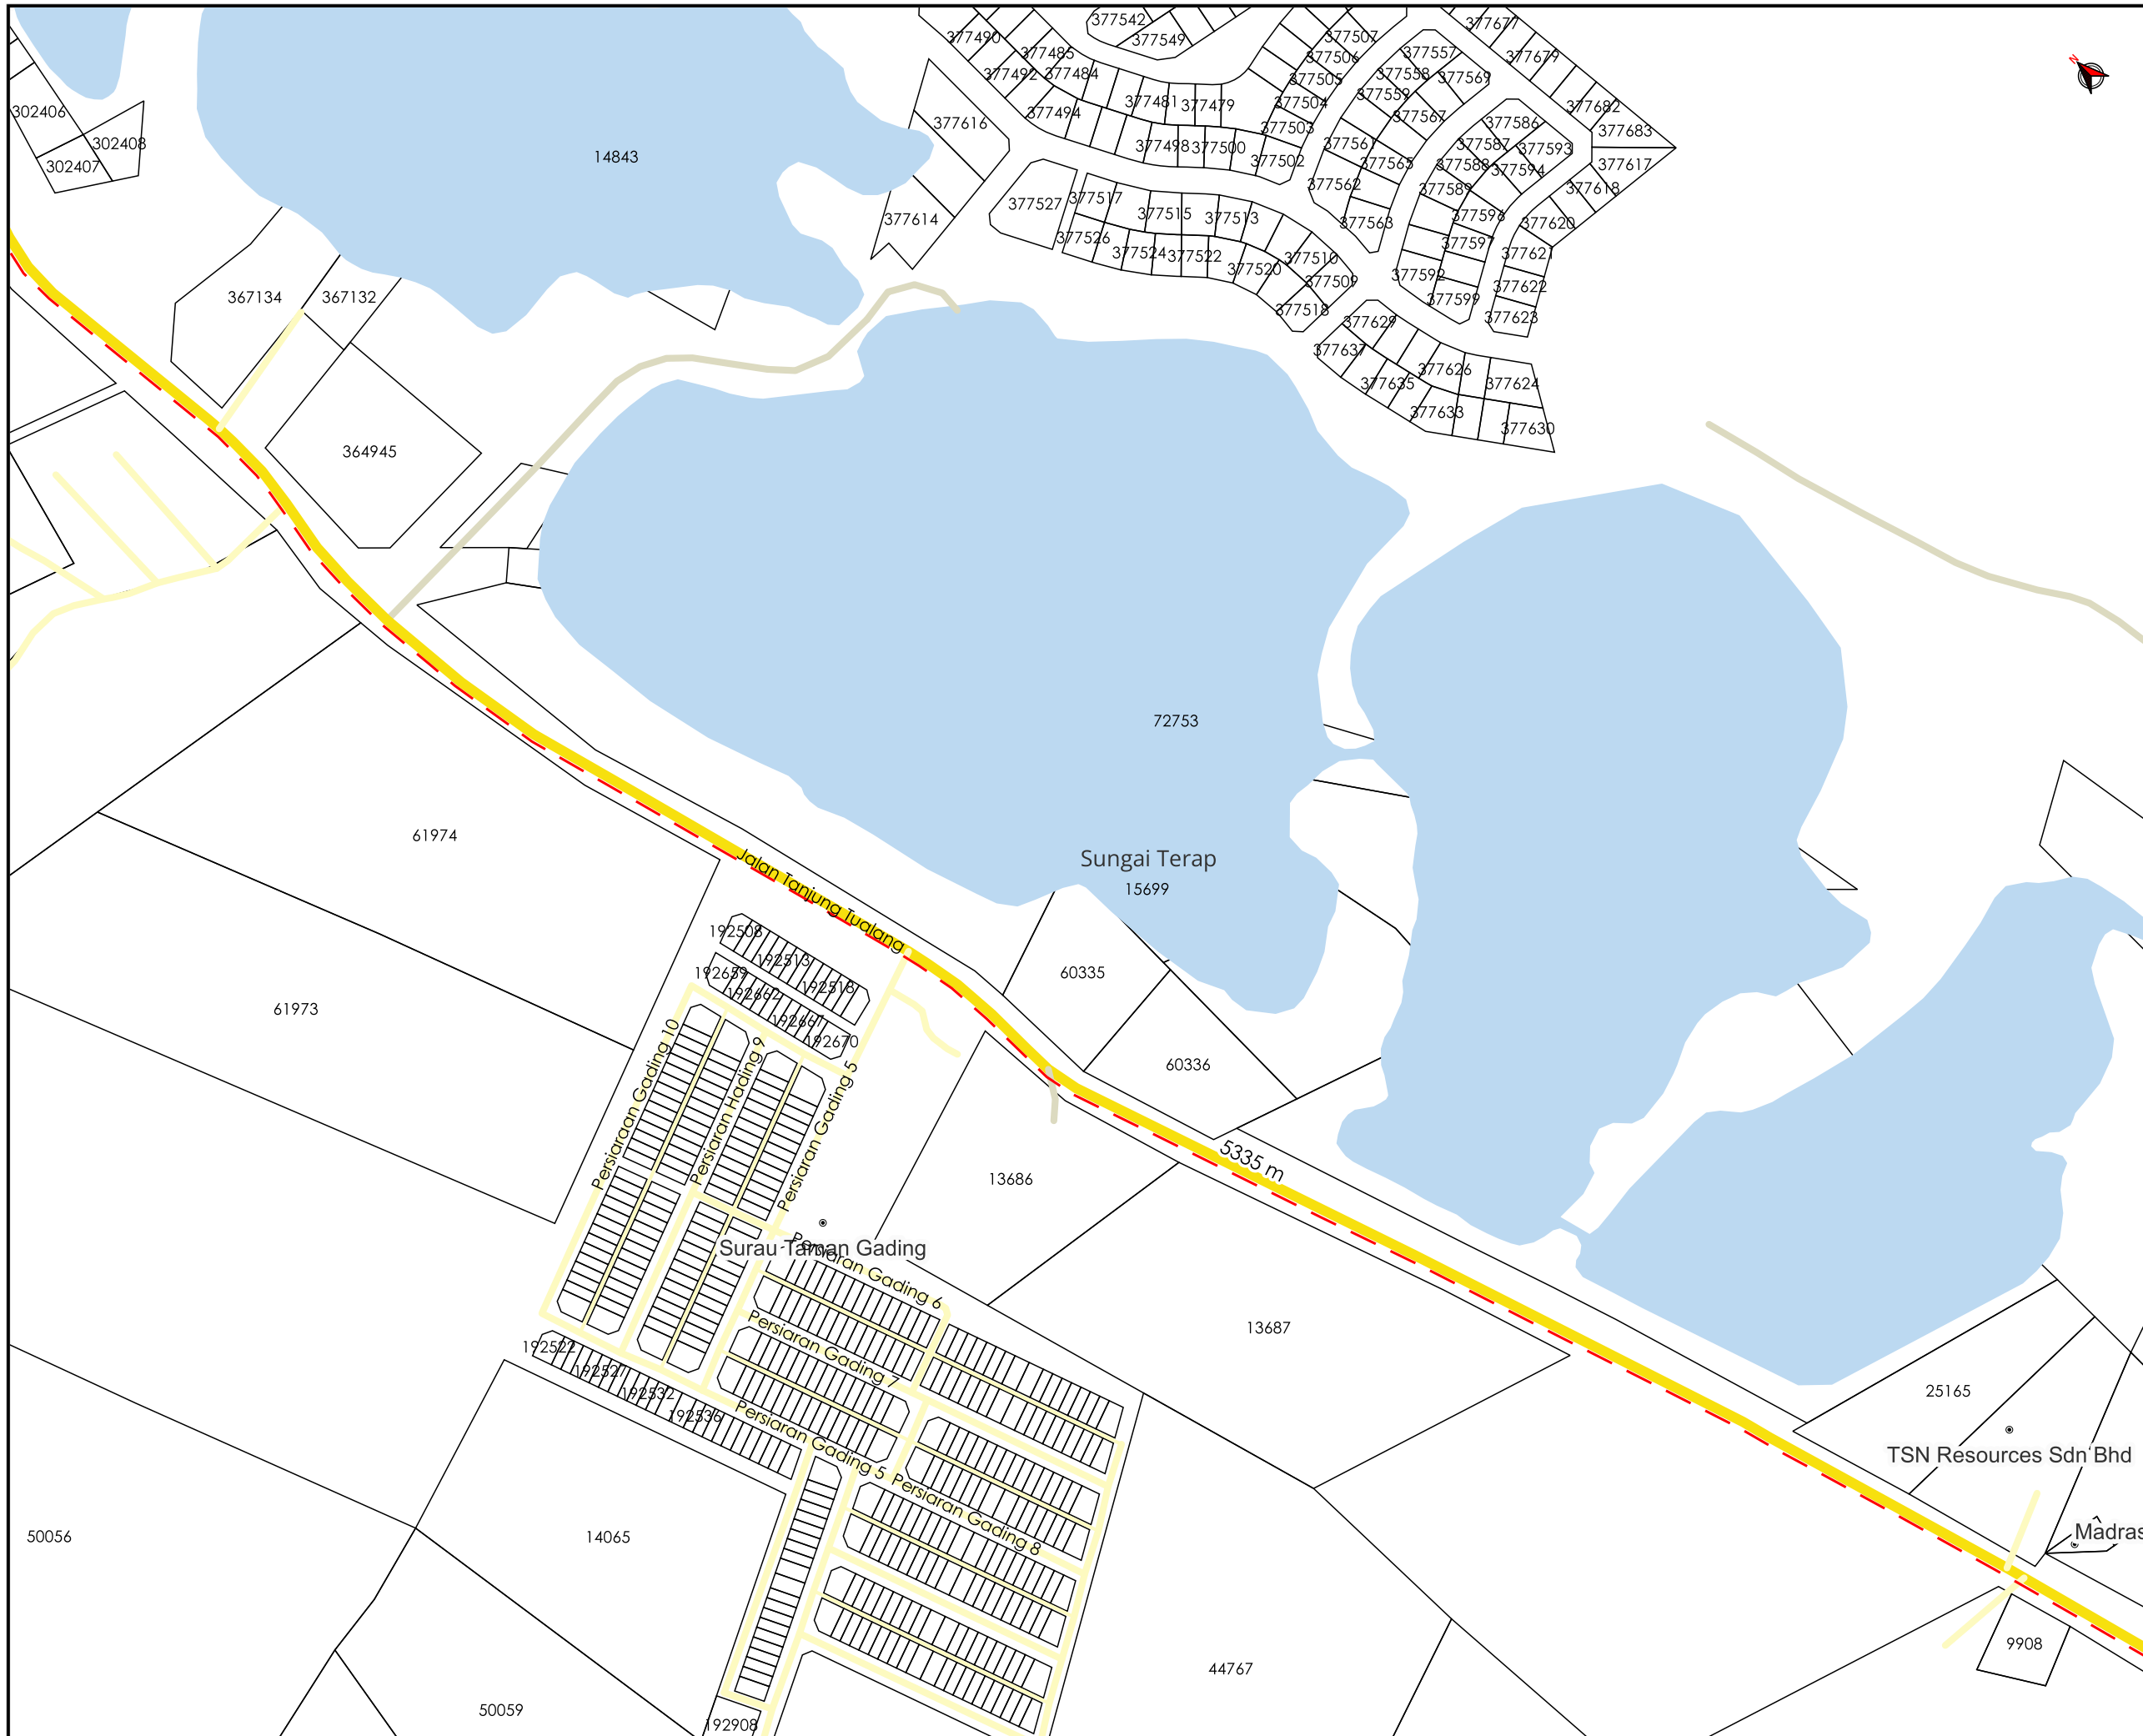


TAJUK PERMOHONAN
 MSVT PUNCA BEKALAN BARU DARI PPU TYRONE KE SS CHENDERONG JAYA (GAJ5453)

PETUNJUK

- JALAN JKR
- JALAN PBT
- JALAN PERSENDIRIAN
- - - HORIZONTAL DIRECTIONAL DRILLING

PIHAK BERKUASA MELULUS



| | |
|---|--|
|  | JABATAN KERJA RAYA PERAK TENGAH |
|  | MAJLIS DAERAH BATU GAJAH |

PENYEDIA UTILITI



| | |
|------------------------|-----------------|
| JENIS PELAN | PELAN IZIN LALU |
| PELUKIS PELAN | NUR ZAFIRAH |
| TARIKH DIKELUARKAN | 2025-02-09 |
| MUKA SURAT | 5/6 |
| NO FAIL RUJUKAN | PINDAAN |
| KUDR/TNBS/A/02/25/0142 | 00 |

*PENGUKURAN BERDASARKAN JARAK SATELIT

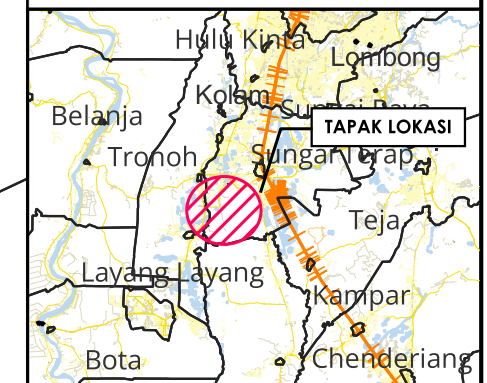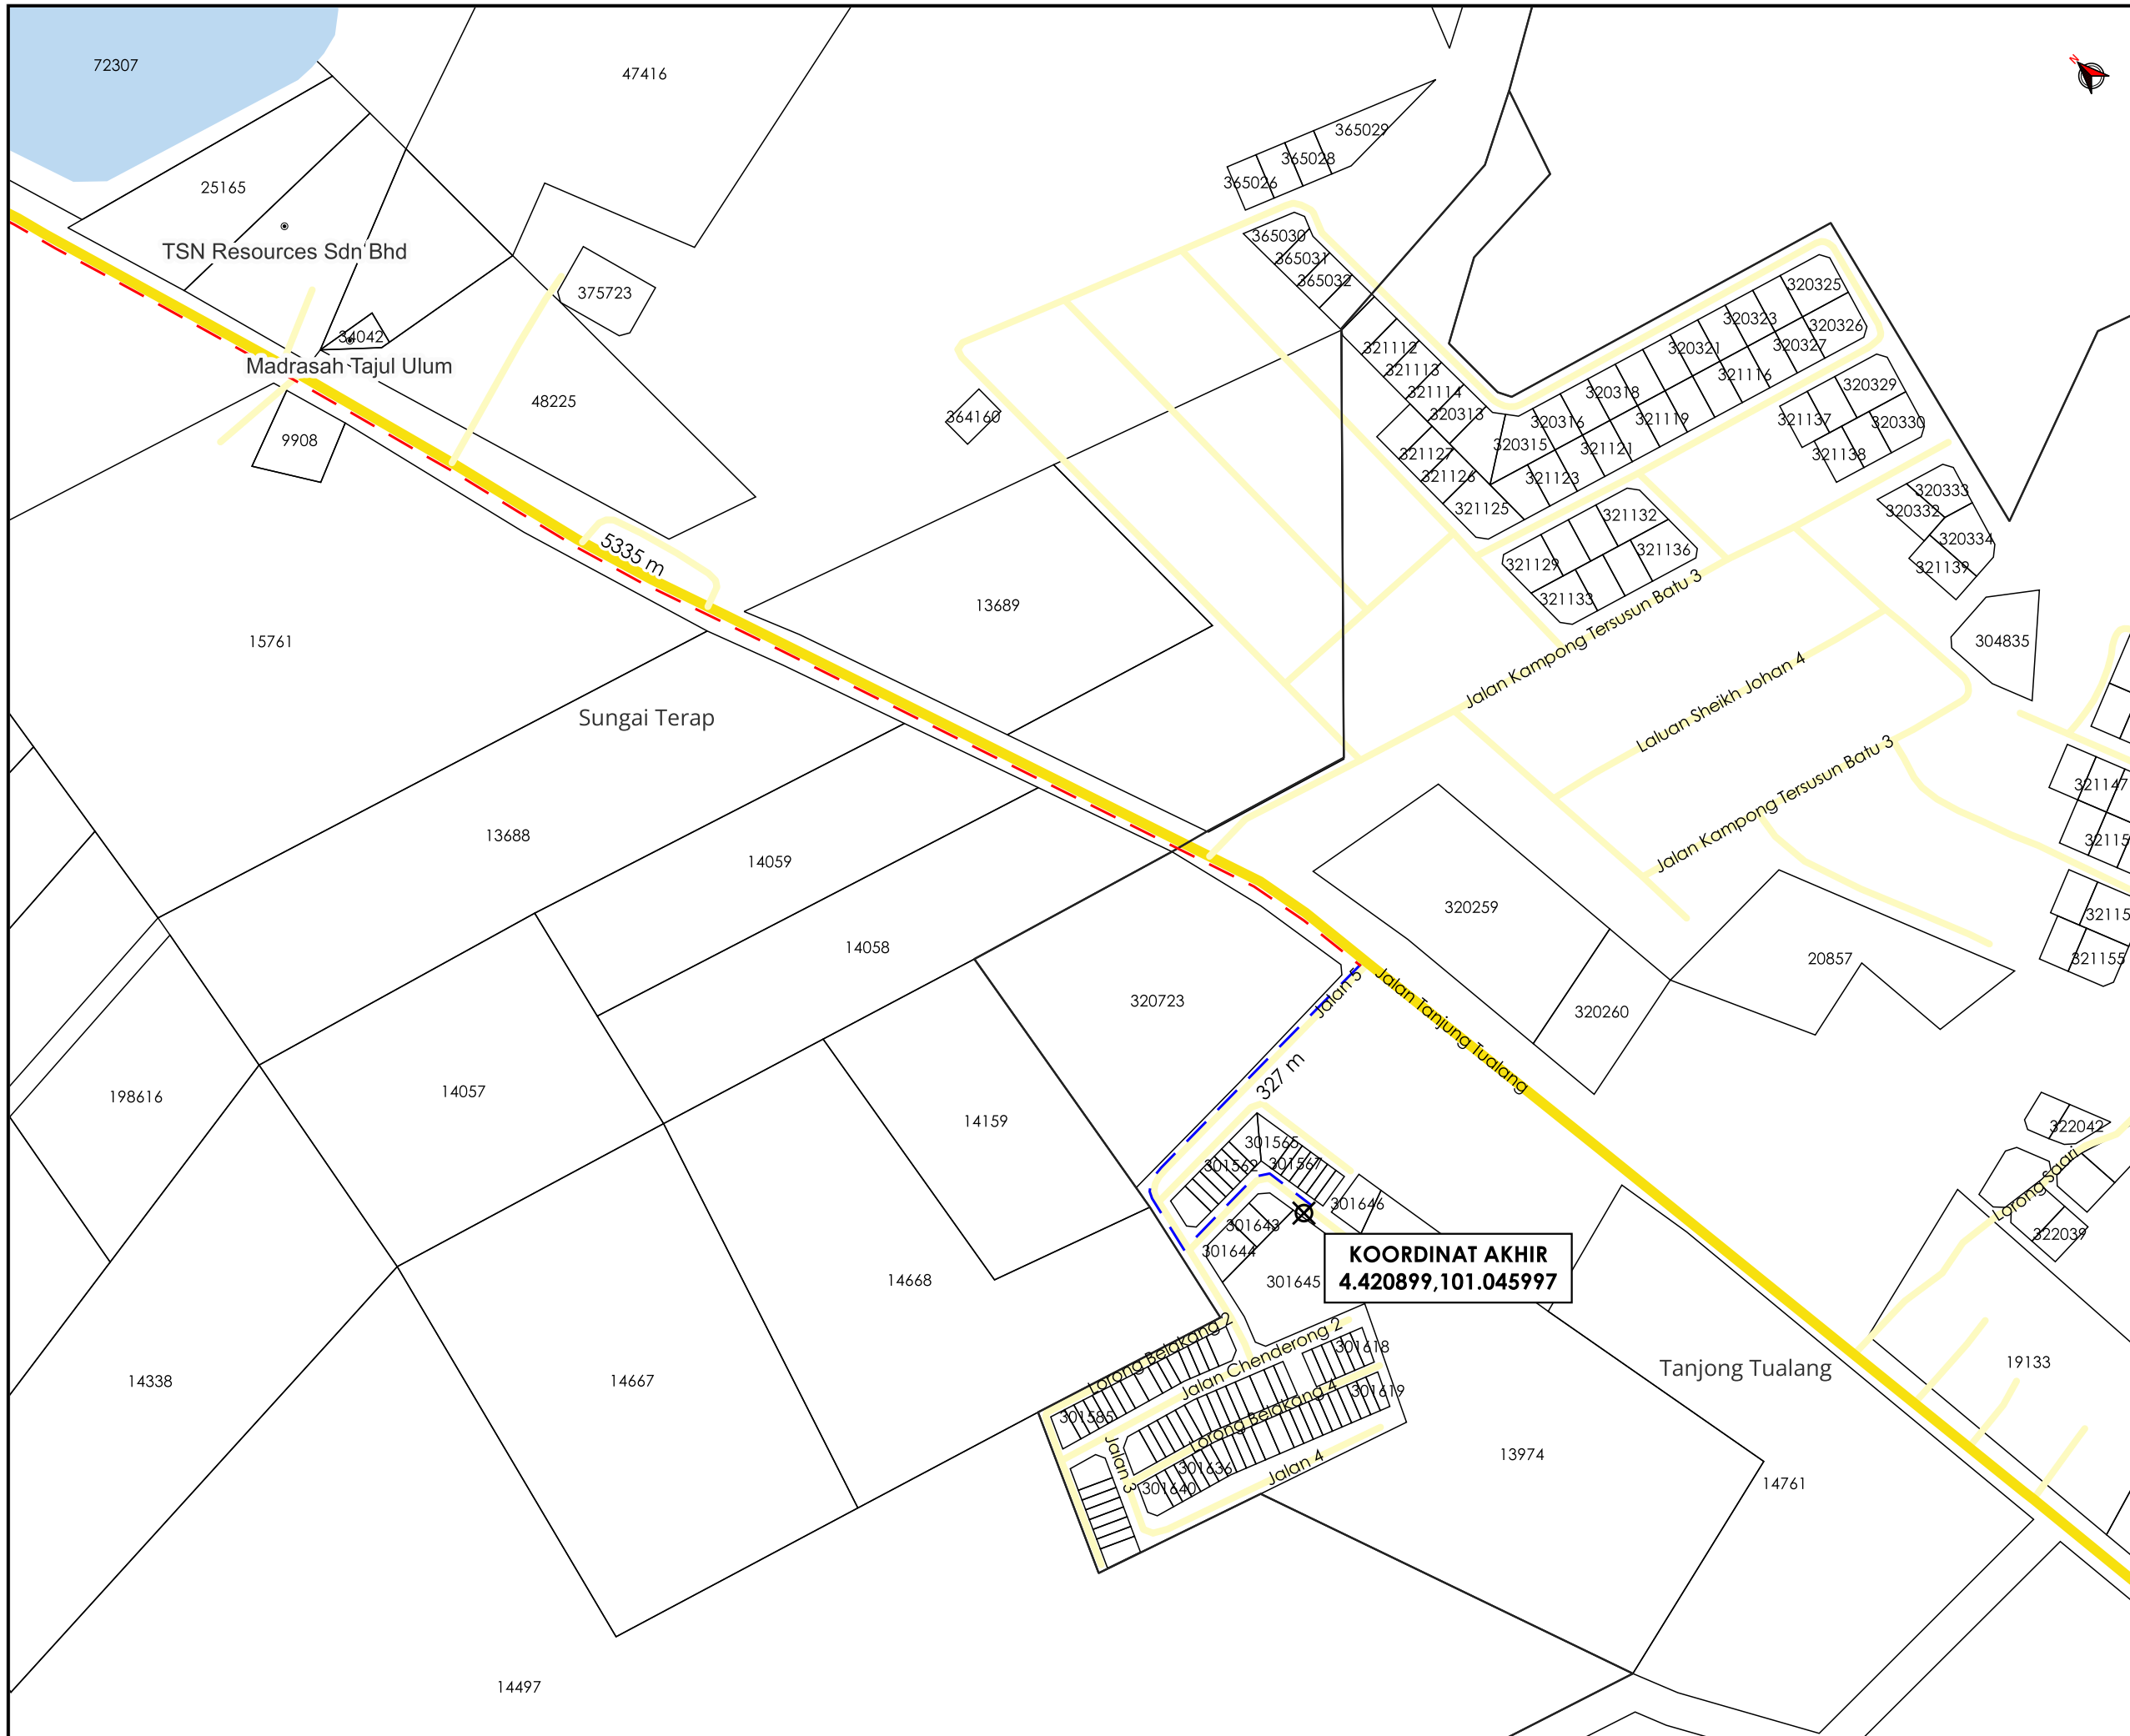

TAJUK PERMOHONAN
 MSVT PUNCA BEKALAN BARU DARI PPU TYRONE KE SS CHENDERONG JAYA (GAJ5453)

PETUNJUK

- JALAN JKR
- JALAN PBT
- JALAN PERSENDIRIAN
- CARRIAGE WAY
- - - HORIZONTAL DIRECTIONAL DRILLING
- TITIK MULA/AKHIR

PIHAK BERKUASA MELULUS

| | |
|--|--|
| | JABATAN KERJA RAYA PERAK TENGAH |
| | MAJLIS DAERAH BATU GAJAH |



| | |
|------------------------|-----------------|
| JENIS PELAN | PELAN IZIN LALU |
| PELUKIS PELAN | NUR ZAFIRAH |
| TARIKH DIKELUARKAN | 2025-02-09 |
| MUKA SURAT | 6/6 |
| NO FAIL RUJUKAN | PINDAAN |
| KUDR/TNBS/A/02/25/0142 | 00 |

BORANG ULASAN PELAN IZIN LALU

| | |
|-------------------------|------------------------|
| NO FAIL | KUDR/TNBS/A/02/25/0142 |
| DAERAH | PERAK TENGAH |
| PENYEDIA UTILITI | TNB |
| PENYEDIA PELAN | NUR ZAFIRAH |
| TARIKH PELAN | 09/02/2025 |

ULASAN PELAN :

| BIL | ULASAN |
|------------|--|
| 1. | PIHAK PKD DIMINTA UNTUK MENYEMAK NAMA DAN PEMILIK JALAN. |
| 2. | PIHAK PKD DIMINTA UNTUK MENYEMAK SEMULA JAJARAN KERANA TERDAPAT KEKELIRUAN DI DALAM TP |
| | |