

**KORIDOR
UTILITI**
DARUL RIDZUAN




**TENAGA
NASIONAL**

**MSVT PUNCA BEKALAN BARU DARI PPU TYRONE KE SS
CHENDERONG JAYA (GAJ5453)**

**PELAN IZIN LALU
(PINDAAN)**

**NO FAIL RUJUKAN
KUDR/TNBS/A/02/25/0142**

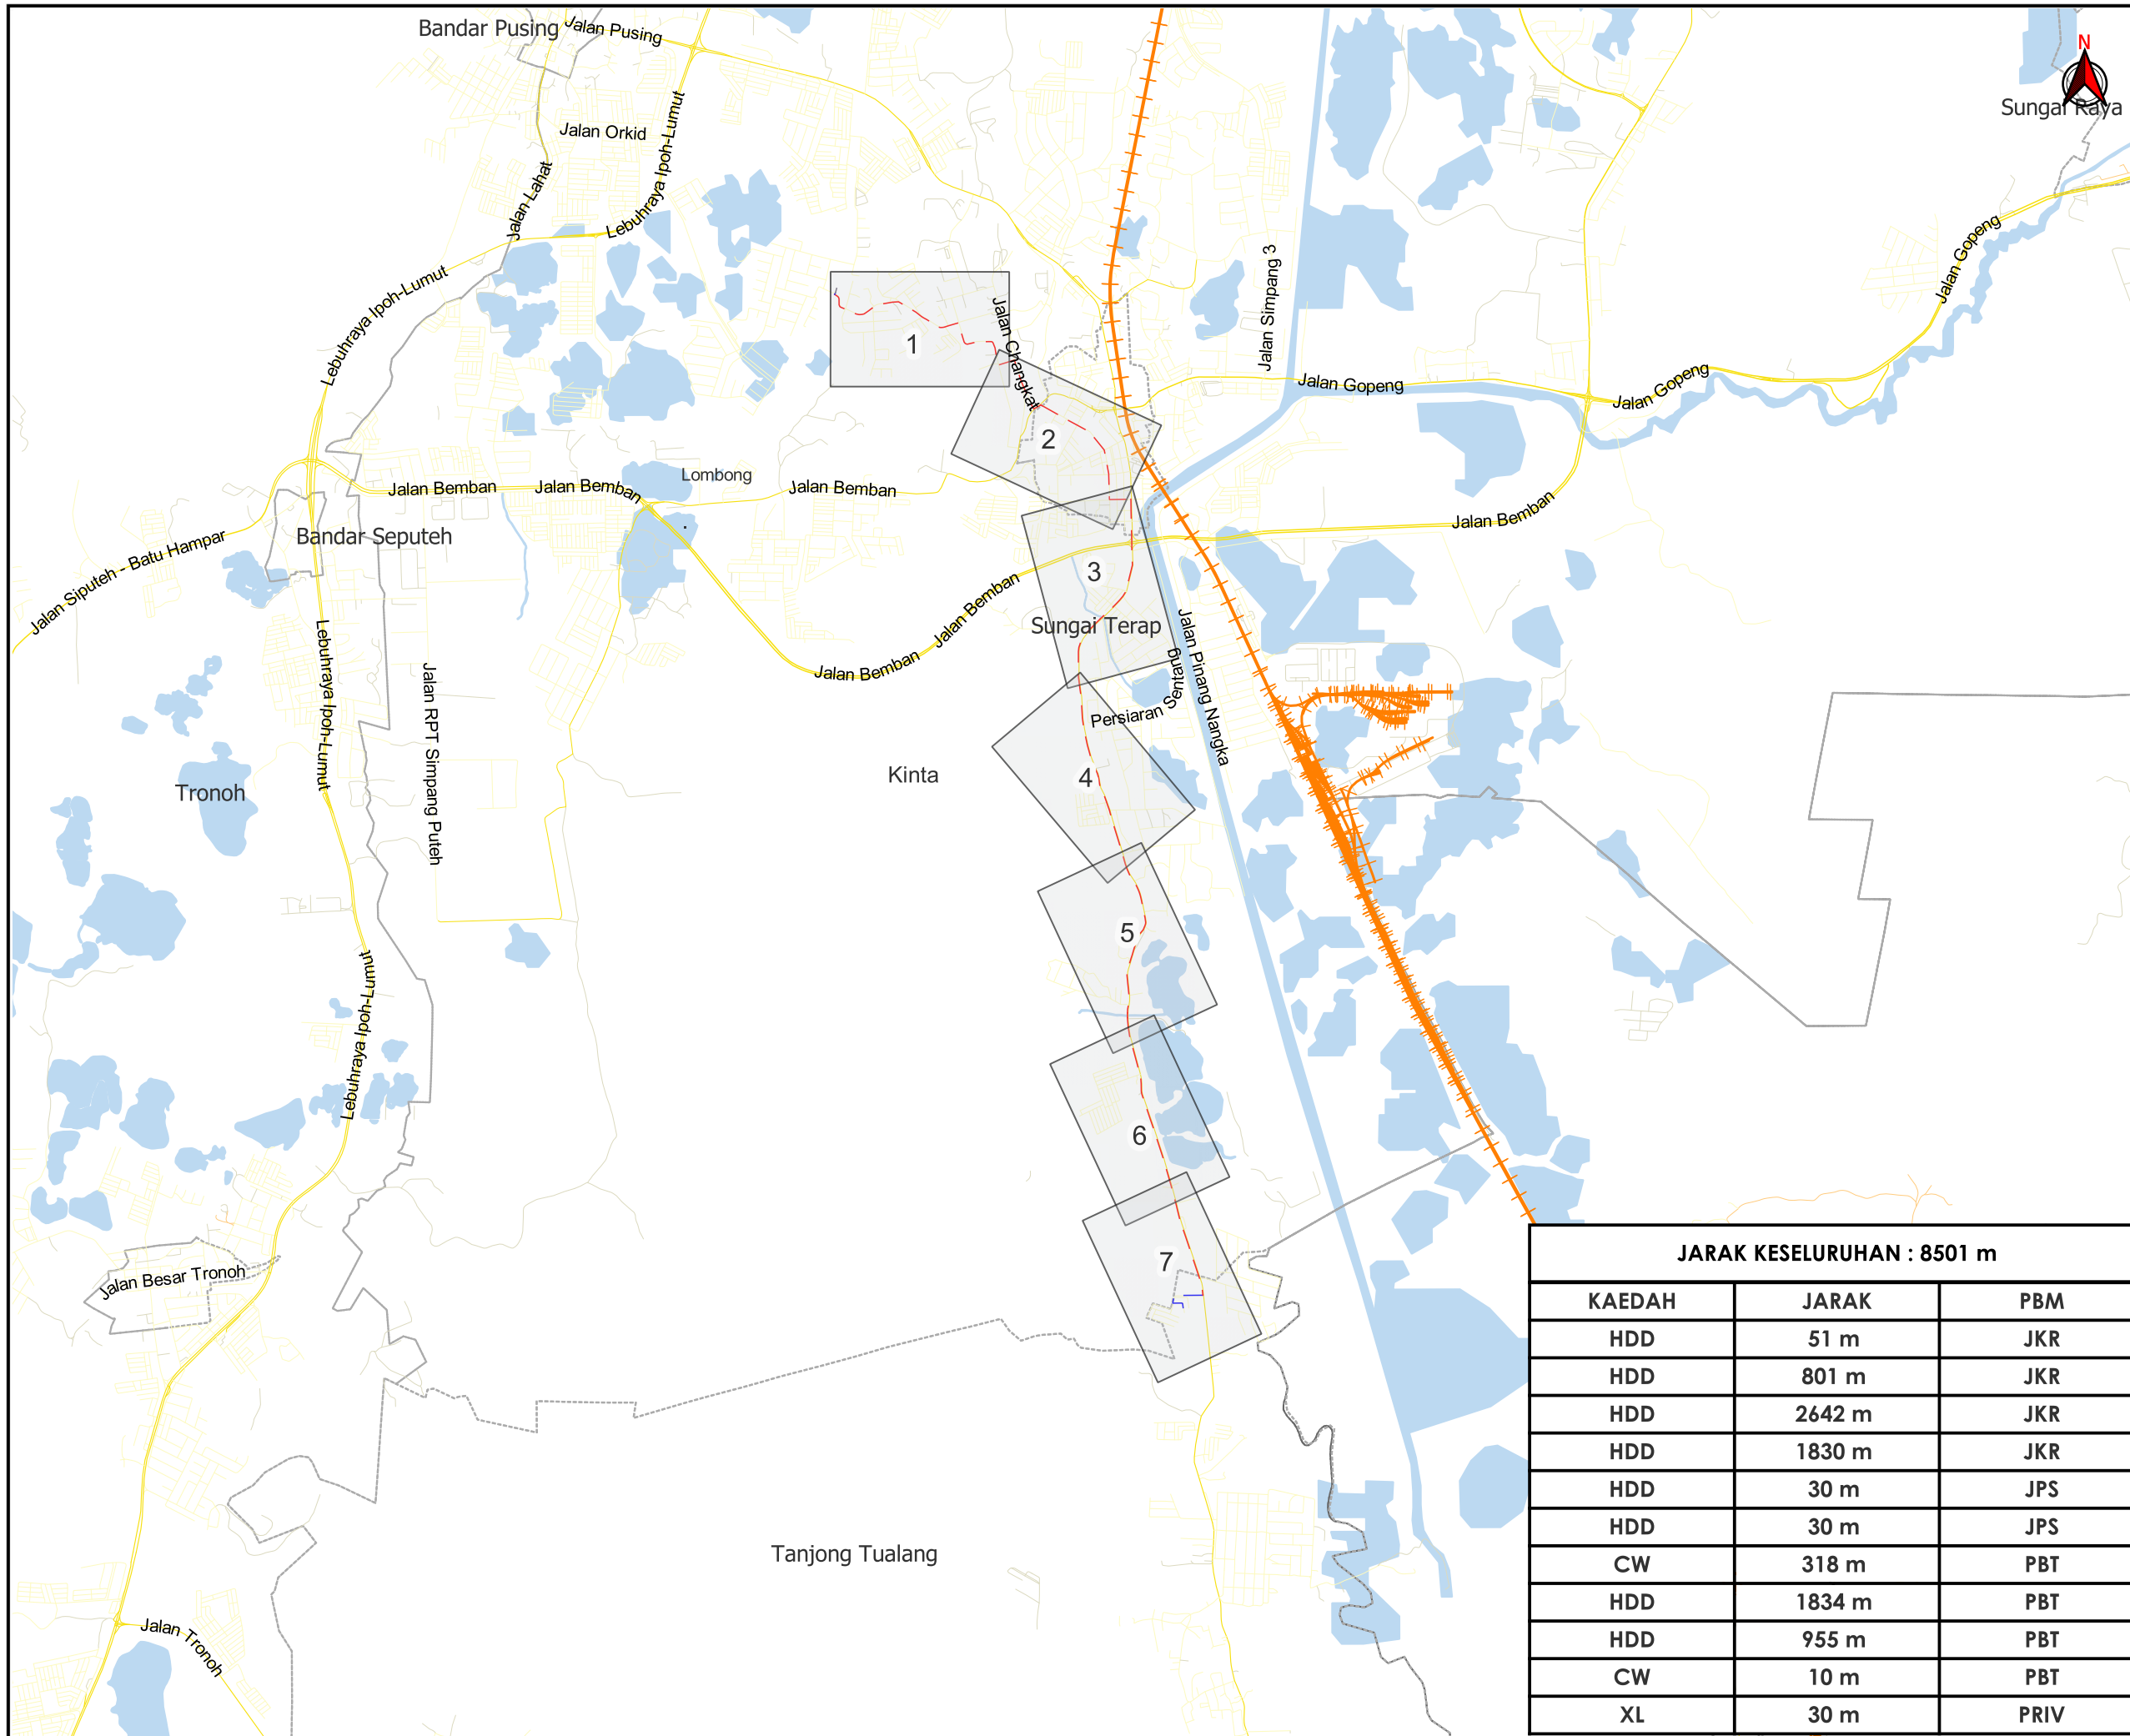

TAJUK PERMOHONAN
 MSVT PUNCA BEKALAN BARU DARI PPU TYRONE
 KE SS CHENDERONG JAYA (GAJ5453)

PETUNJUK

- JALAN JKR
- JALAN PBT
- JALAN PERSENDIRIAN
- JALAN PEJABAT DAERAH
- CARRIAGE WAY
- - HORIZONTAL DIRECTIONAL DRILLING
- - JALAN TIDAK TERLIBAT

PIHAK BERKUASA MELULUS

	JABATAN KERJA RAYA KINTA
	MAJLIS DAERAH BATU GAJAH
	JABATAN PENGAIRAN DAN SALIRAN KINTA

JARAK KESELURUHAN : 8501 m


KAEDAH	JARAK	PBM
HDD	51 m	JKR
HDD	801 m	JKR
HDD	2642 m	JKR
HDD	1830 m	JKR
HDD	30 m	JPS
HDD	30 m	JPS
CW	318 m	PBT
HDD	1834 m	PBT
HDD	955 m	PBT
CW	10 m	PBT
XL	30 m	PRIV

PENYEDIA UTILITI




JENIS PELAN	PELAN IZIN LALU
PELUKIS PELAN	SYAHMIZA SUHAILA
TARIKH DIKELUARKAN	2025-03-20
MUKA SURAT	0/7
NO FAIL RUJUKAN	PINDAAN
KUDR/TNBS/A/02/25/0142	01

***PENGUKURAN BERDASARKAN JARAK SATELIT**

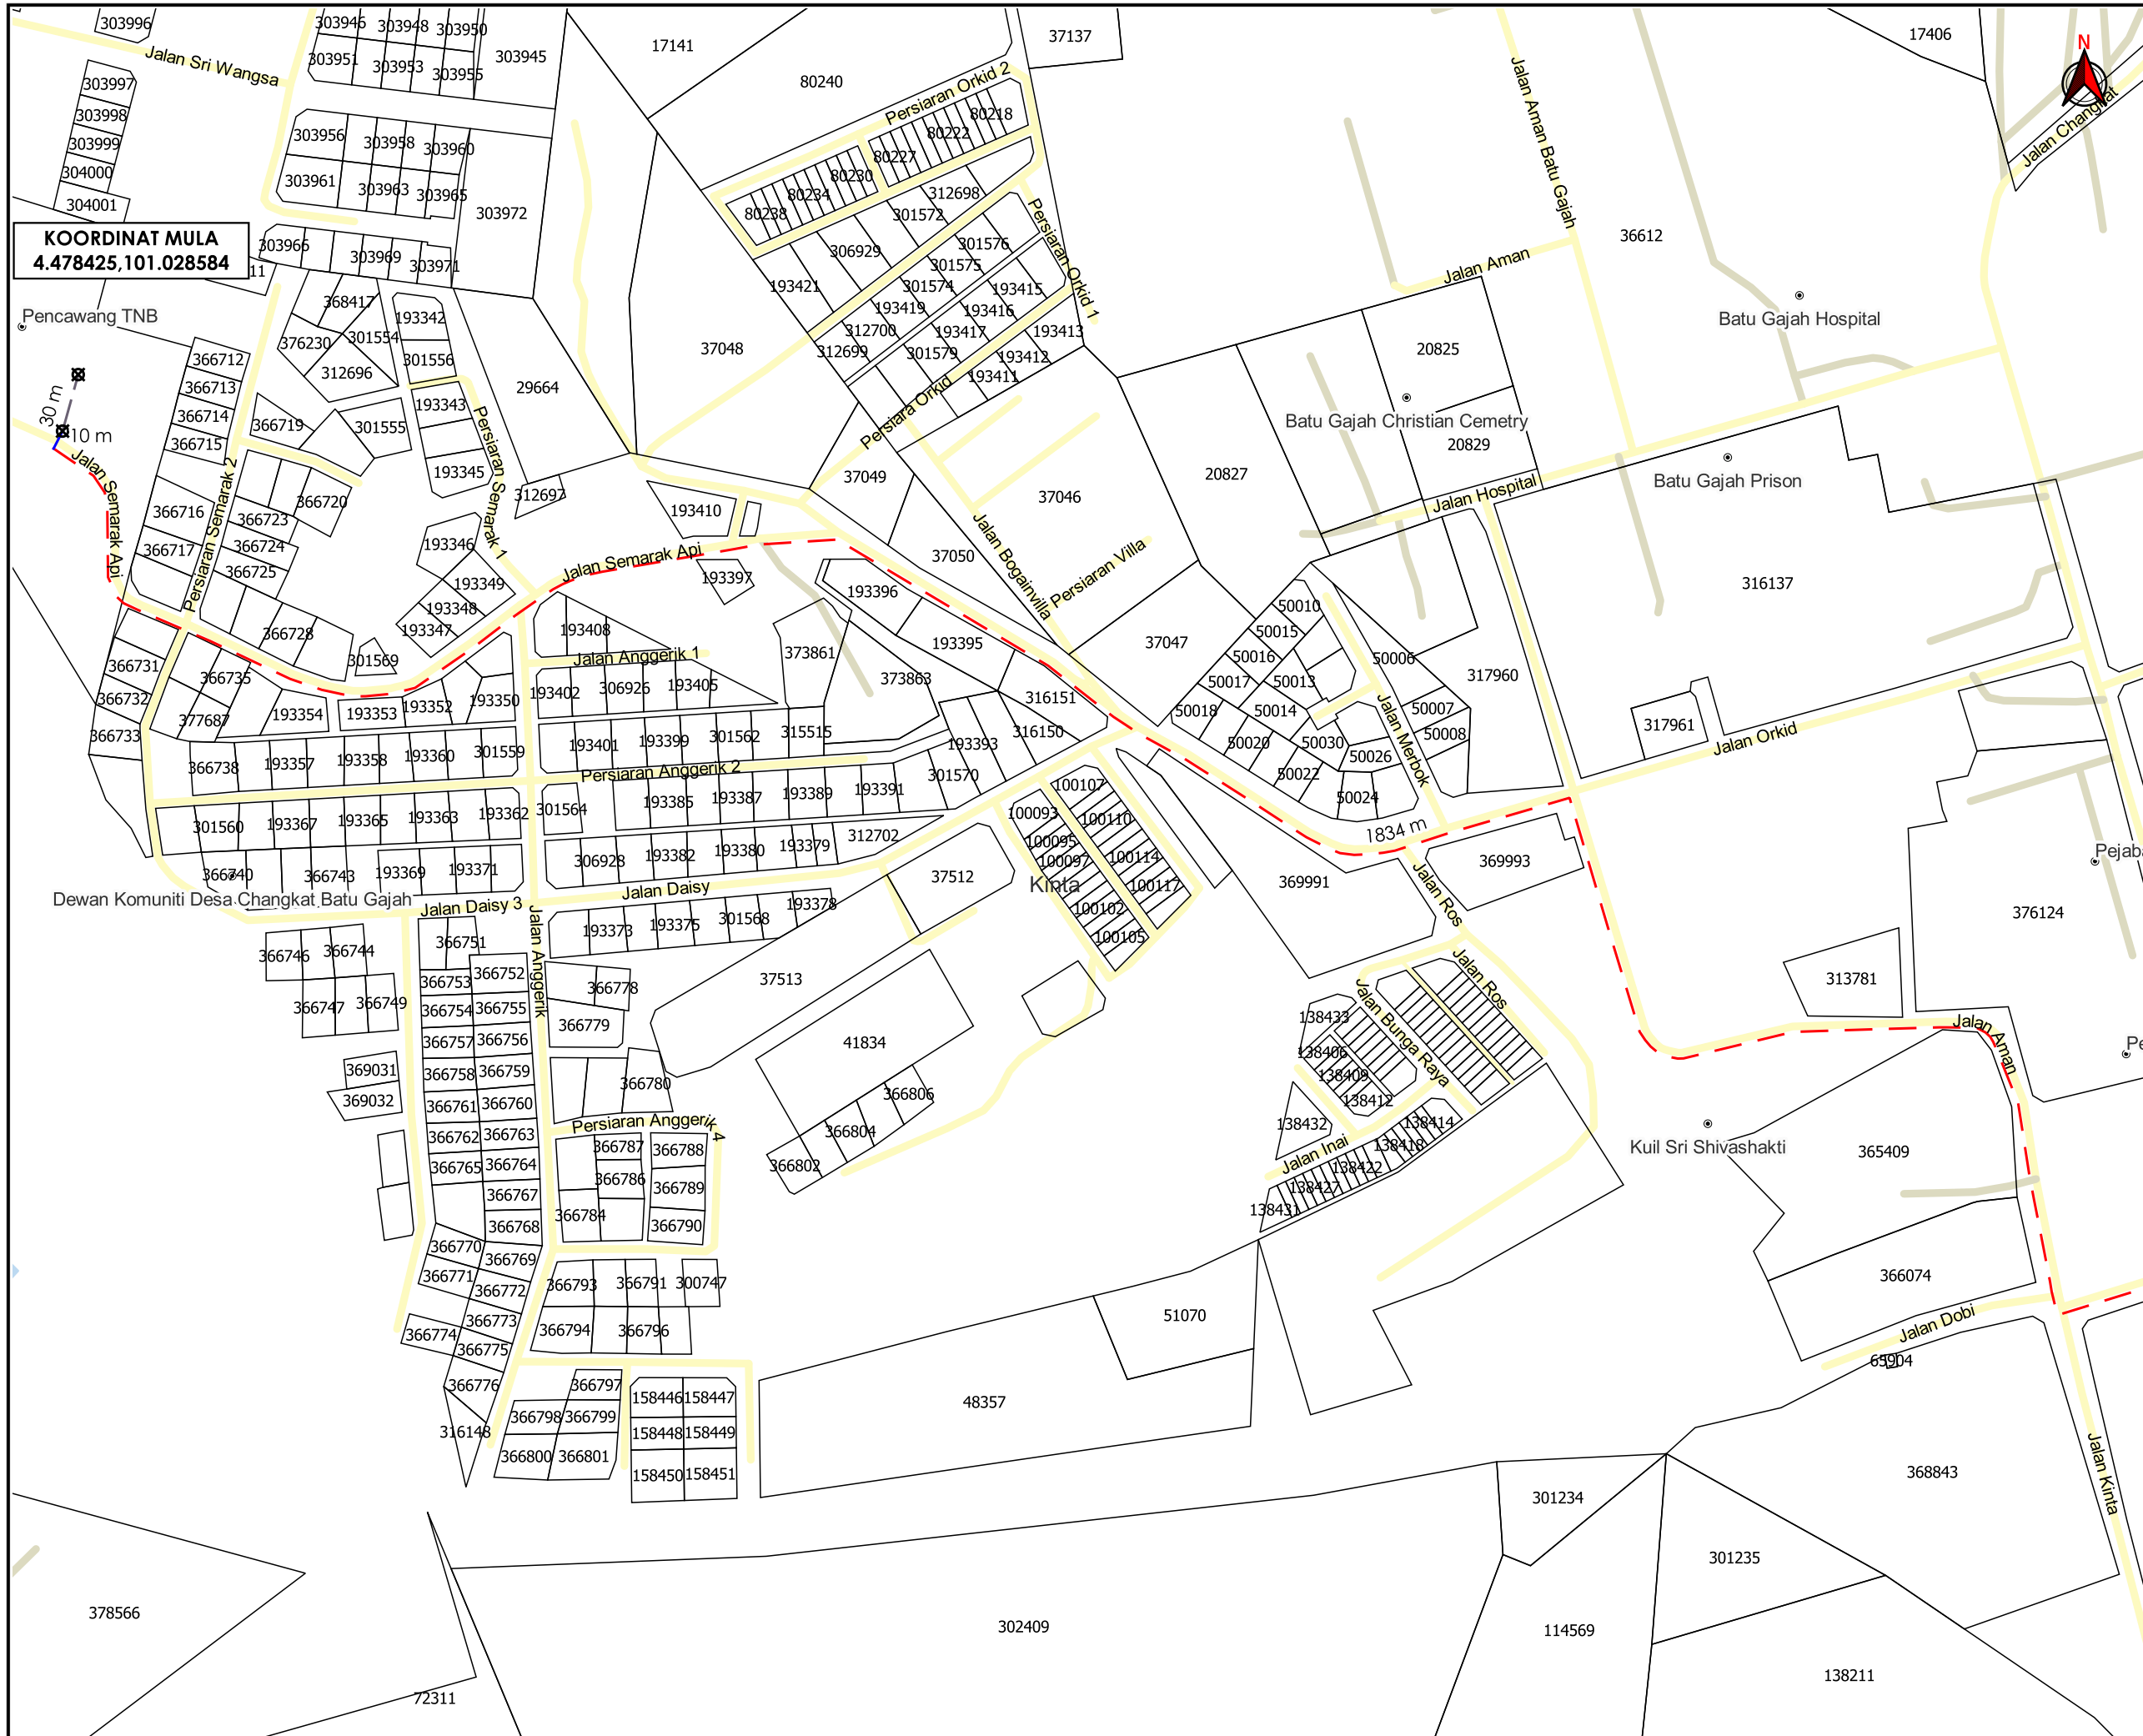

KOORDINAT MULA
4.478425, 101.028584

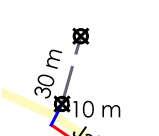

TAJUK PERMOHONAN
MSVT PUNCA BEKALAN BARU DARI PPU TYRONE
KE SS CHENDERONG JAYA (GAJ5453)

- PETUNJUK**
- JALAN PBT
 - JALAN PERSENDIRIAN
 - CARRIAGE WAY
 - - - HORIZONTAL DIRECTIONAL DRILLING
 - - - JALAN TIDAK TERLIBAT
 - TITIK MULA/AKHIR

PIHAK BERKUASA MELULUS

	JABATAN KERJA RAYA KINTA
	MAJLIS DAERAH BATU GAJAH
	JABATAN PENGAIRAN DAN SALIRAN KINTA

PENYEDIA UTILITI



JENIS PELAN	PELAN IZIN LALU
PELUKIS PELAN	SYAHMIZA SUHAILA
TARIKH DIKELUARKAN	2025-03-20
MUKA SURAT	1/7
NO FAIL RUJUKAN	PINDAAN
KUDR/TNBS/A/02/25/0142	01

***PENGUKURAN BERDASARKAN JARAK SATELIT**



AGENSI PENYELARAS
KORIDOR UTILITI
 DARUL RIDZUAN



TAJUK PERMOHONAN
 MSVT PUNCA BEKALAN BARU DARI PPU TYRONE
 KE SS CHENDERONG JAYA (GAJ5453)

- PETUNJUK**
- JALAN JKR
 - JALAN PBT
 - JALAN PERSENDIRIAN
 - - - HORIZONTAL DIRECTIONAL DRILLING

PIHAK BERKUASA MELULUS


	JABATAN KERJA RAYA KINTA
	MAJLIS DAERAH BATU GAJAH
	JABATAN PENGAIRAN DAN SALIRAN KINTA

PENYEDIA UTILITI



JENIS PELAN	PELAN IZIN LALU
PELUKIS PELAN	SYAHMIZA SUHAILA
TARIKH DIKELUARKAN	2025-03-20
MUKA SURAT	2/7
NO FAIL RUJUKAN	PINDAAN
KUDR/TNBS/A/02/25/0142	01

*PENGUKURAN BERDASARKAN JARAK SATELIT

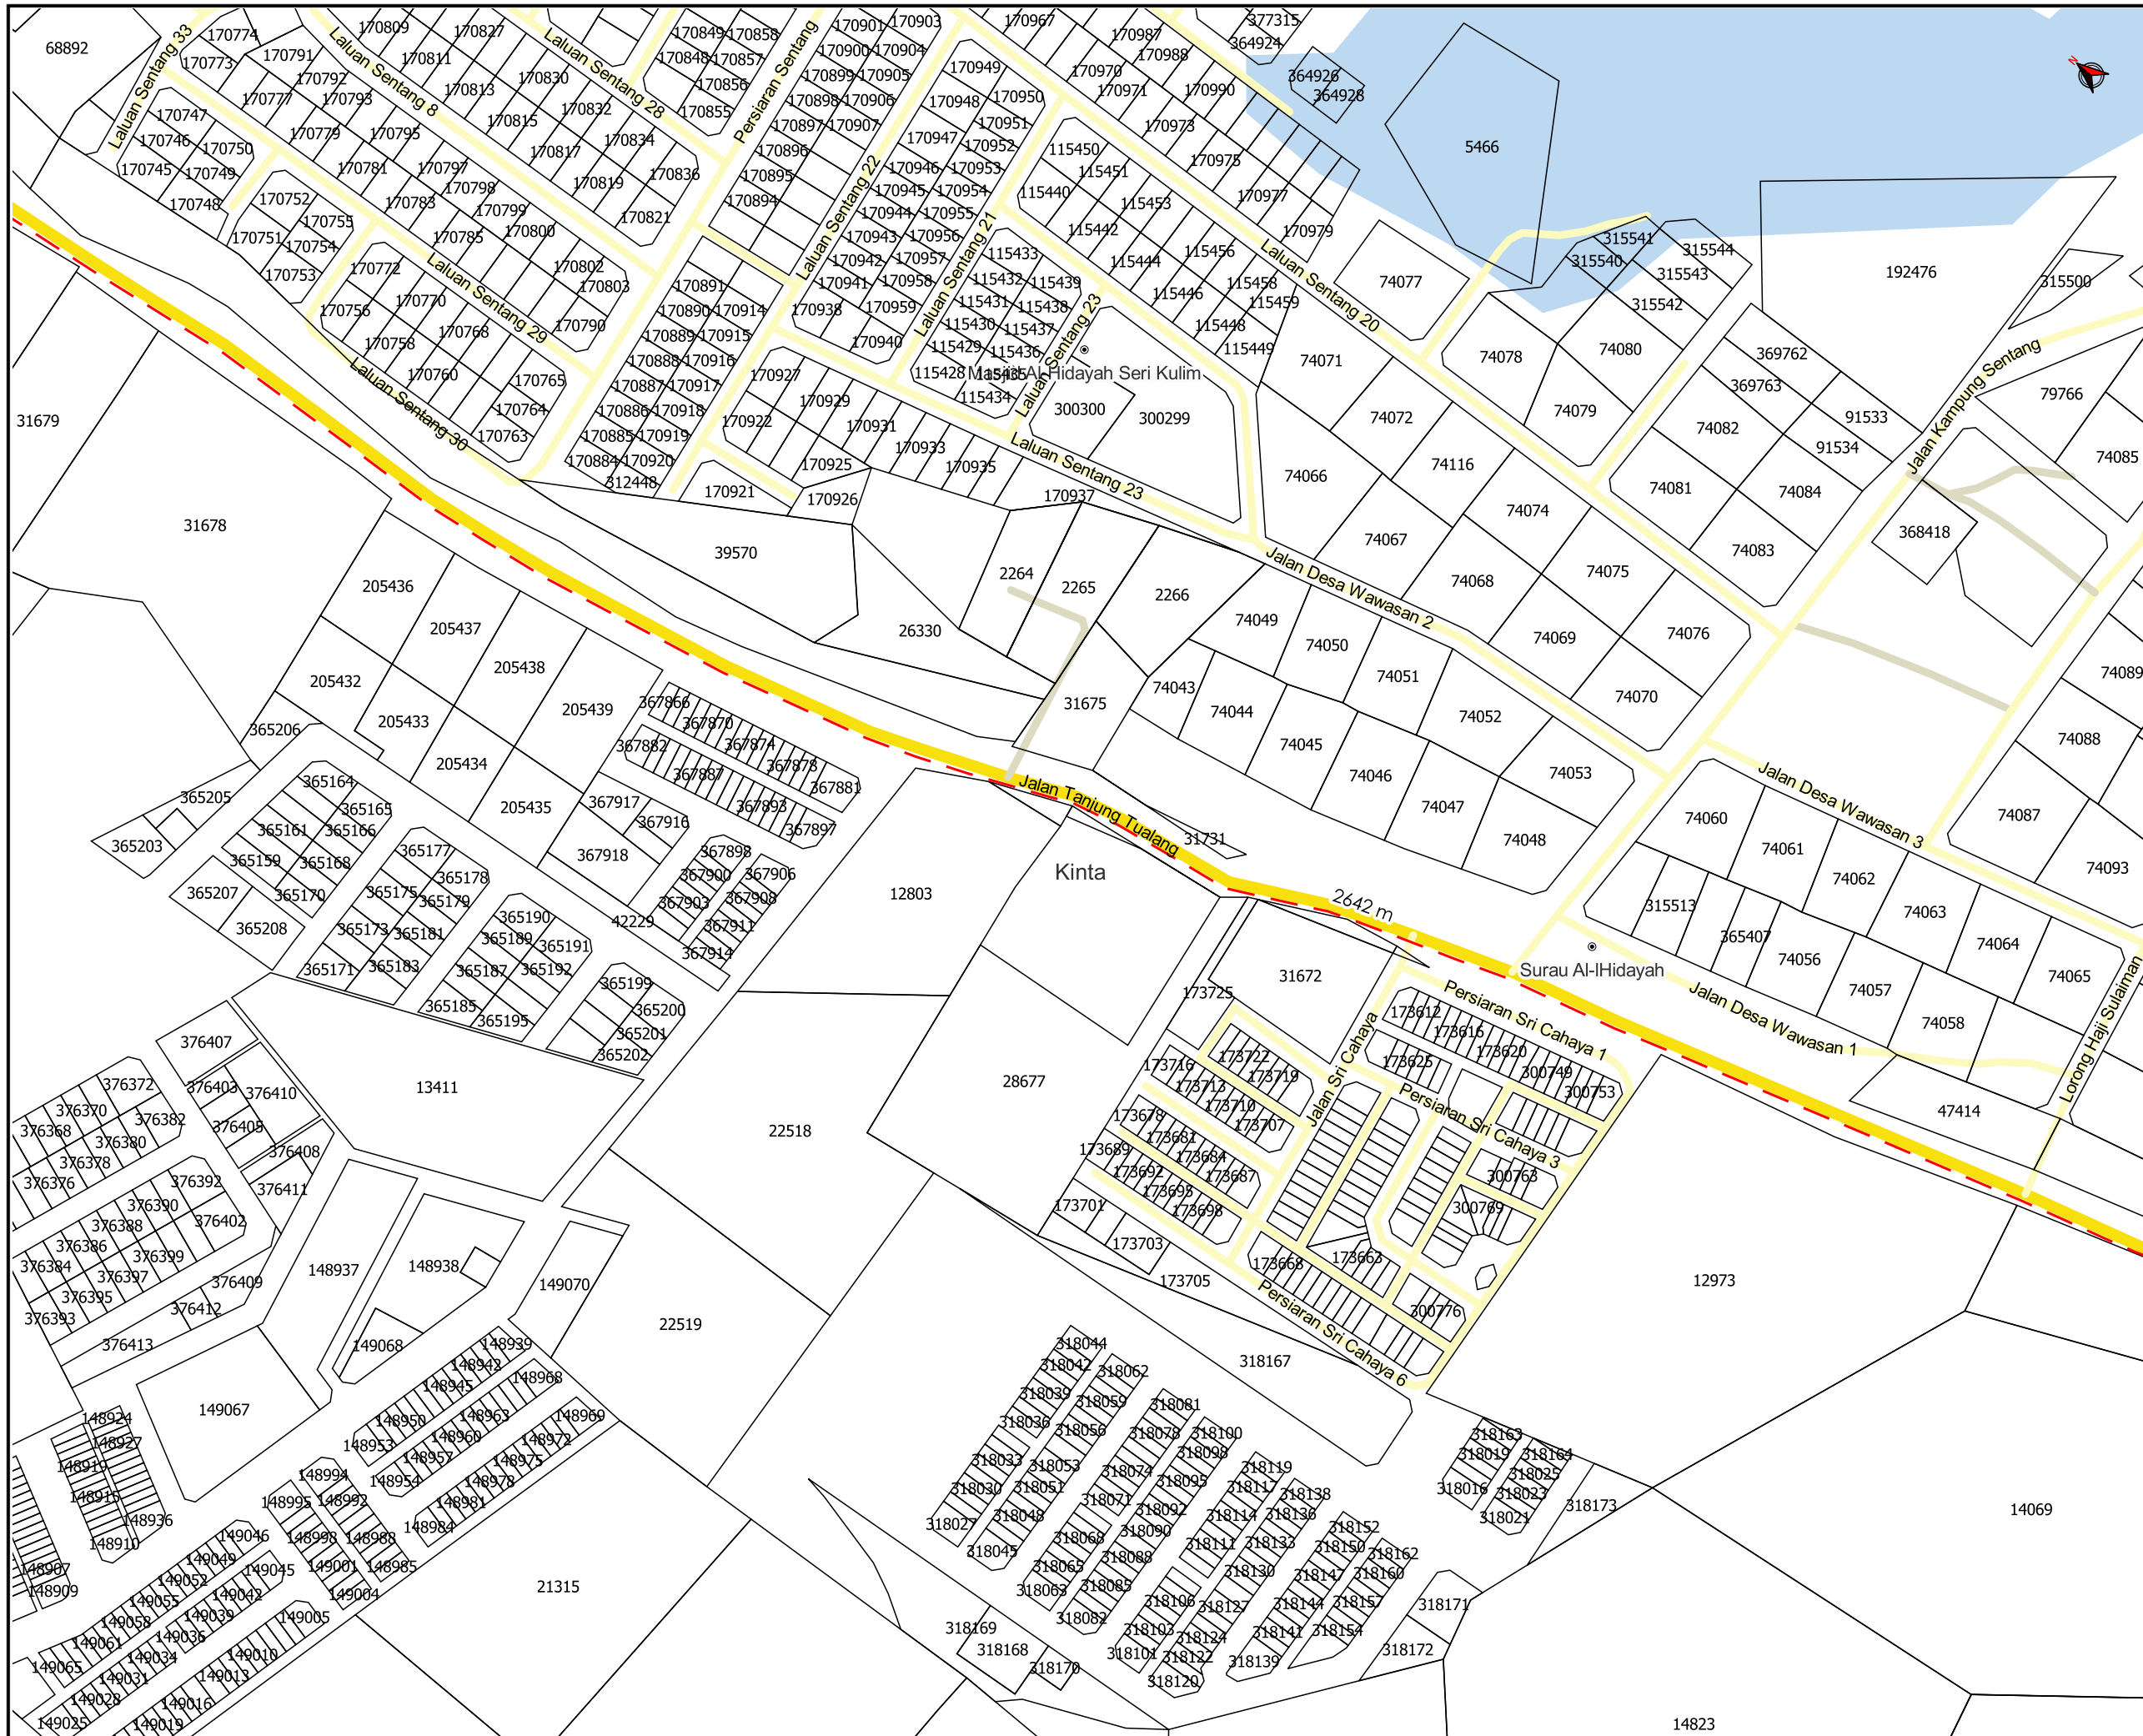

AGENSI PENYELARAS
KORIDOR UTILITI
 DARUL RIDZUAN



TAJUK PERMOHONAN
 MSVT PUNCA BEKALAN BARU DARI PPU TYRONE
 KE SS CHENDERONG JAYA (GAJ5453)

- PETUNJUK**
- JALAN JKR
 - JALAN PBT
 - JALAN PERSENDIRIAN
 - - HORIZONTAL DIRECTIONAL DRILLING


PIHAK BERKUASA MELULUS

	JABATAN KERJA RAYA KINTA
	MAJLIS DAERAH BATU GAJAH
	JABATAN PENGAIRAN DAN SALIRAN KINTA

PENYEDIA UTILITI

JENIS PELAN	PELAN IZIN LALU
PELUKIS PELAN	SYAHMIZA SUHAILA
TARIKH DIKELUARKAN	2025-03-20
MUKA SURAT	4/7
NO FAIL RUJUKAN	PINDAAN
KUDR/TNBS/A/02/25/0142	01

***PENGUKURAN BERDASARKAN JARAK SATELIT**

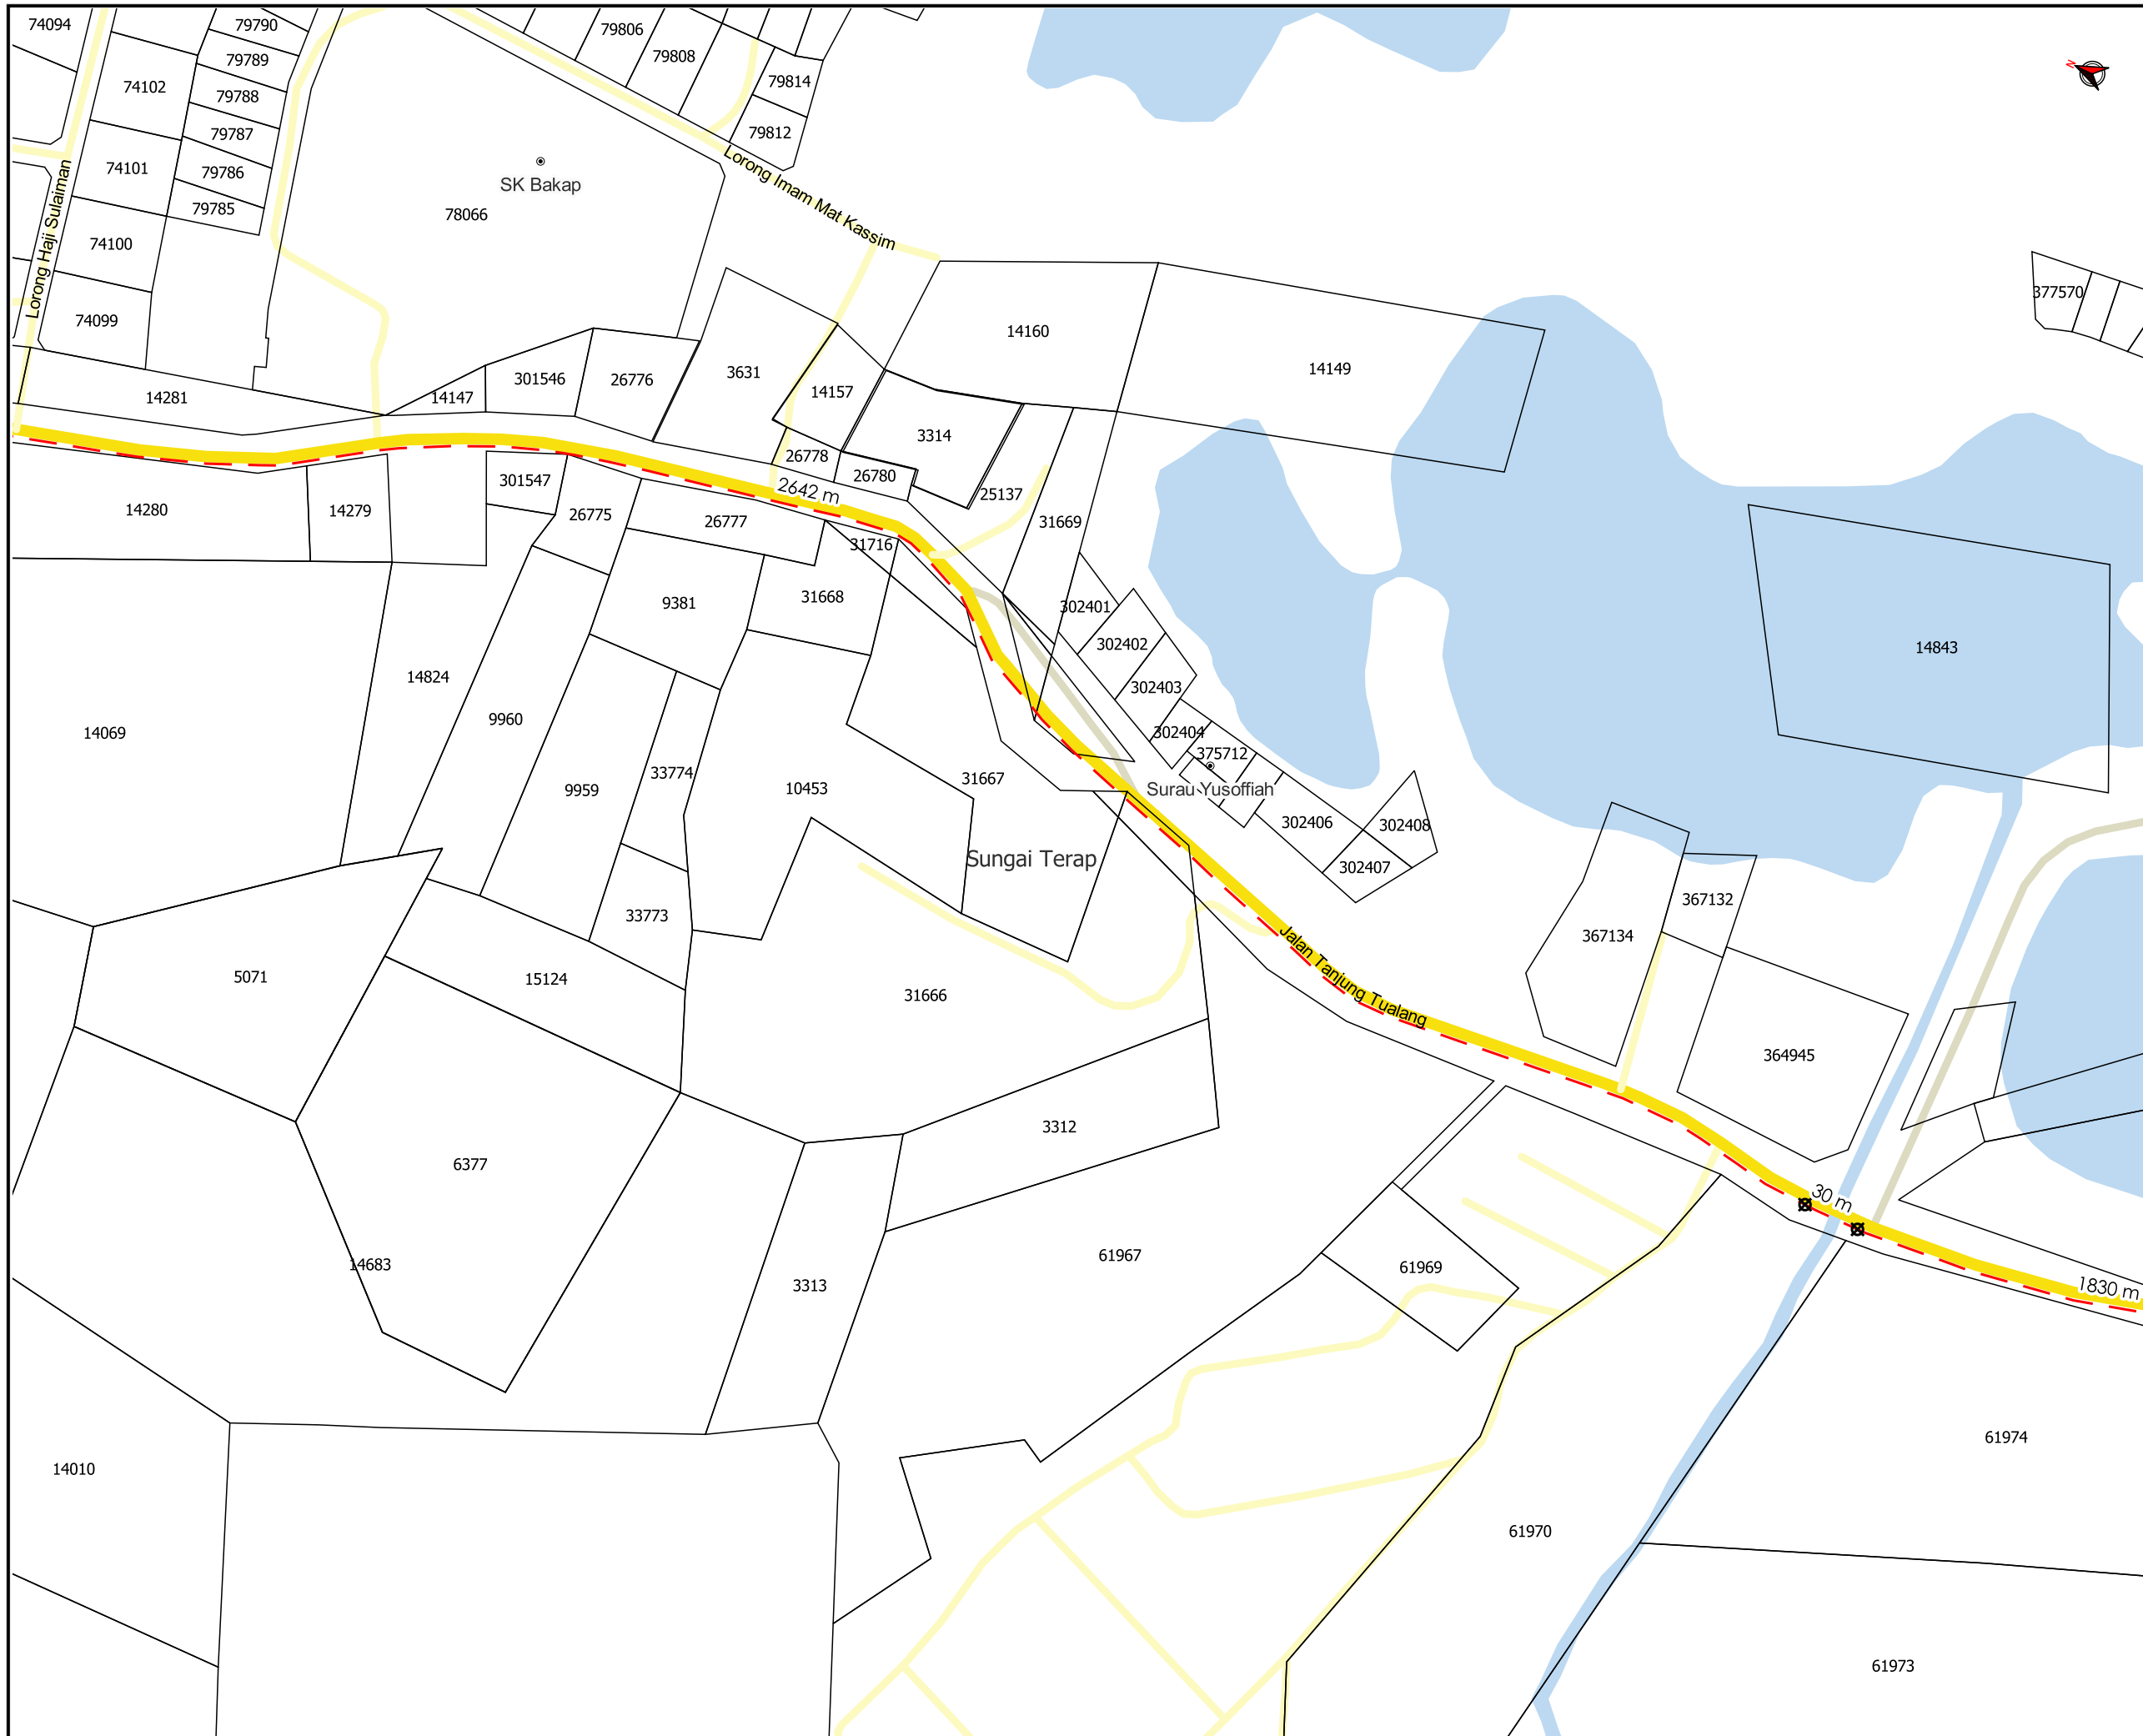

TAJUK PERMOHONAN
 MSVT PUNCA BEKALAN BARU DARI PPU TYRONE
 KE SS CHENDERONG JAYA (GAJ5453)

- PETUNJUK**
- JALAN JKR
 - JALAN PBT
 - JALAN PERSENDIRIAN
 - - HORIZONTAL DIRECTIONAL DRILLING
 - ⊠ TITIK MULA/AKHIR


PIHAK BERKUASA MELULUS

	JABATAN KERJA RAYA KINTA
	MAJLIS DAERAH BATU GAJAH
	JABATAN PENGAIRAN DAN SALIRAN KINTA

PENYEDIA UTILITI

JENIS PELAN	PELAN IZIN LALU
PELUKIS PELAN	SYAHMIZA SUHAILA
TARIKH DIKELUARKAN	2025-03-20
MUKA SURAT	5/7
NO FAIL RUJUKAN KUDR/TNBS/A/02/25/0142	PINDAAN 01

***PENGUKURAN BERDASARKAN JARAK SATELIT**

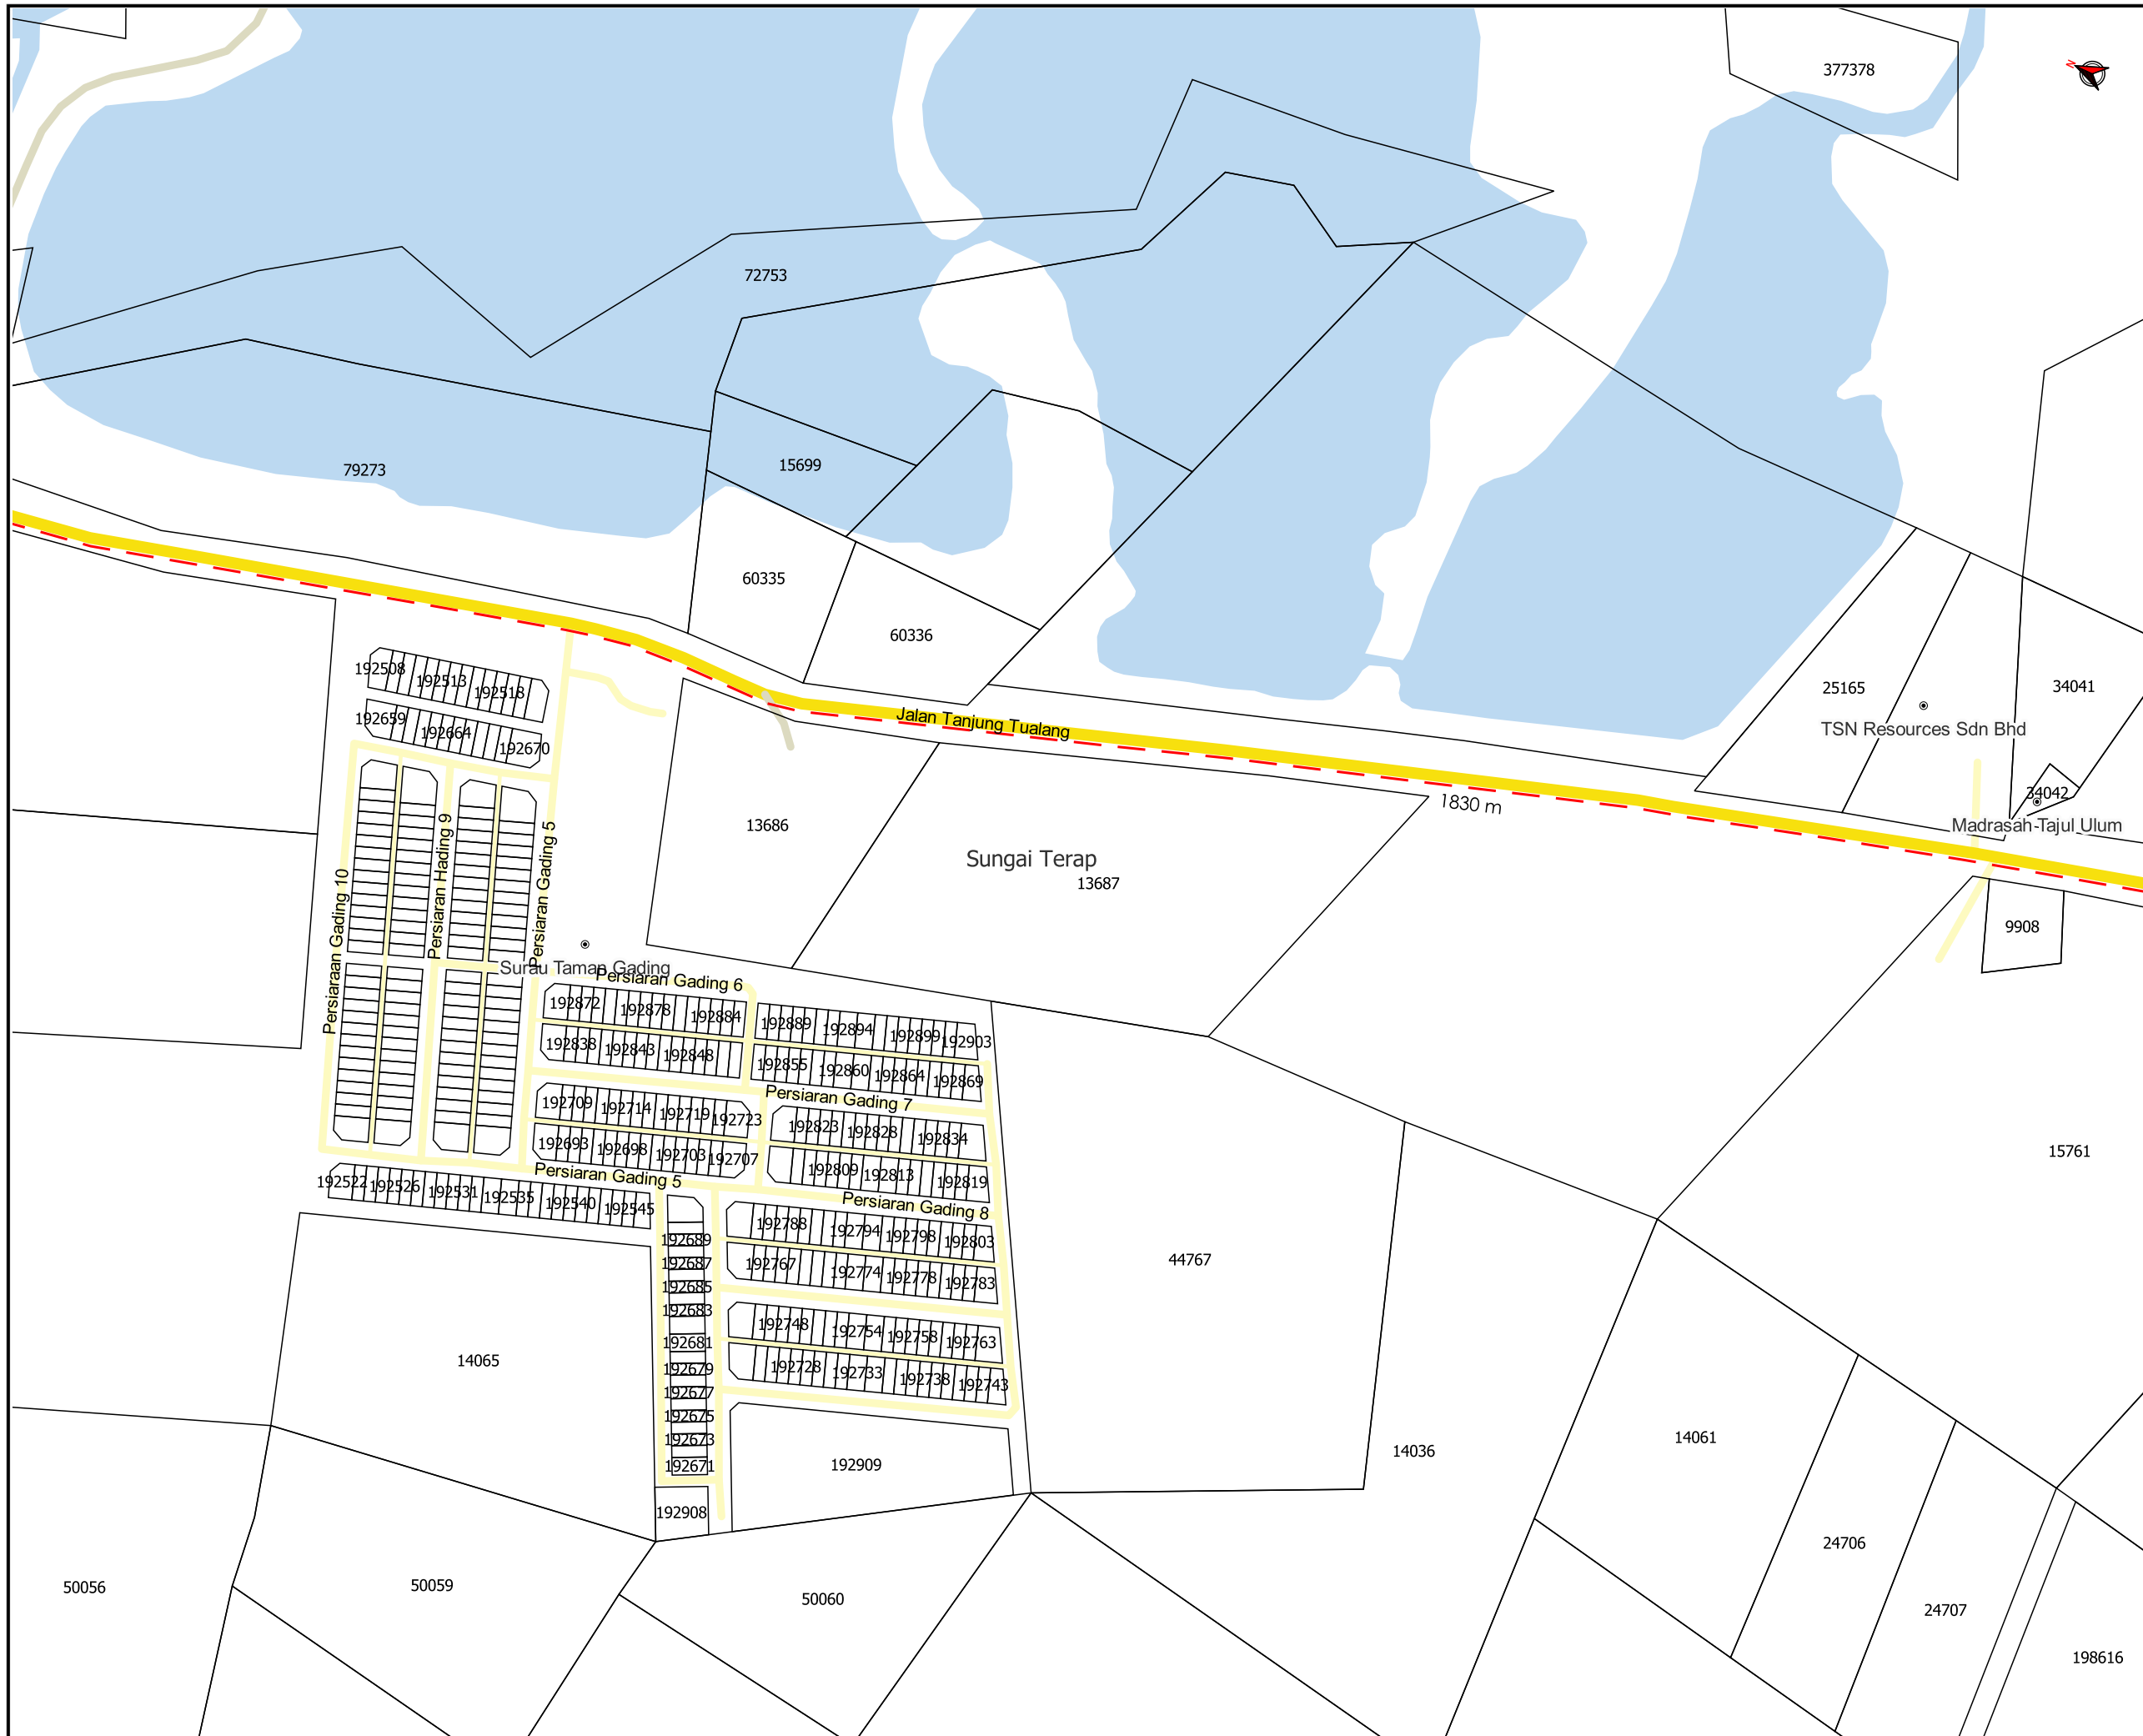

TAJUK PERMOHONAN
 MSVT PUNCA BEKALAN BARU DARI PPU TYRONE
 KE SS CHENDERONG JAYA (GAJ5453)

- PETUNJUK**
- JALAN JKR
 - JALAN PBT
 - JALAN PERSENDIRIAN
 - - - HORIZONTAL DIRECTIONAL DRILLING
 - TITIK MULA/AKHIR

PIHAK BERKUASA MELULUS

	JABATAN KERJA RAYA KINTA
	MAJLIS DAERAH BATU GAJAH
	JABATAN PENGAIRAN DAN SALIRAN KINTA

PENYEDIA UTILITI



JENIS PELAN	PELAN IZIN LALU
PELUKIS PELAN	SYAHMIZA SUHAILA
TARIKH DIKELUARKAN	2025-03-20
MUKA SURAT	6/7
NO FAIL RUJUKAN	PINDAAN
KUDR/TNBS/A/02/25/0142	01

***PENGUKURAN BERDASARKAN JARAK SATELIT**

