

**KORIDOR
UTILITI**
DARUL RIDZUAN




**TENAGA
NASIONAL**


**BEKALAN ELEKTRIK KE CADANGAN MEMBINA 5 UNIT RUMAH
BERKEMBAR SETINGKAT (JENIS A), 10 UNIT RUMAH BERKEMBAR
SETINGKAT (JENIS B), 5 UNIT RUMAH BERKEMBAR SETINGKAT (JENIS C)
DAN 2 UNIT RUMAH BERKEMBAR SETINGKAT (JENIS D) DI ATAS LOT
3033, MUKIM CHANGKAT JONG, DAERAH HILIR PERAK, PERAK DARUL
RIDZUAN UNTUK TETUAN MEGA LAND DEVELOPMENT SDN BHD.
-IZINLALU**

PELAN IZIN LALU

**NO FAIL RUJUKAN
KUDR/TNBB/B/09/25/0809**

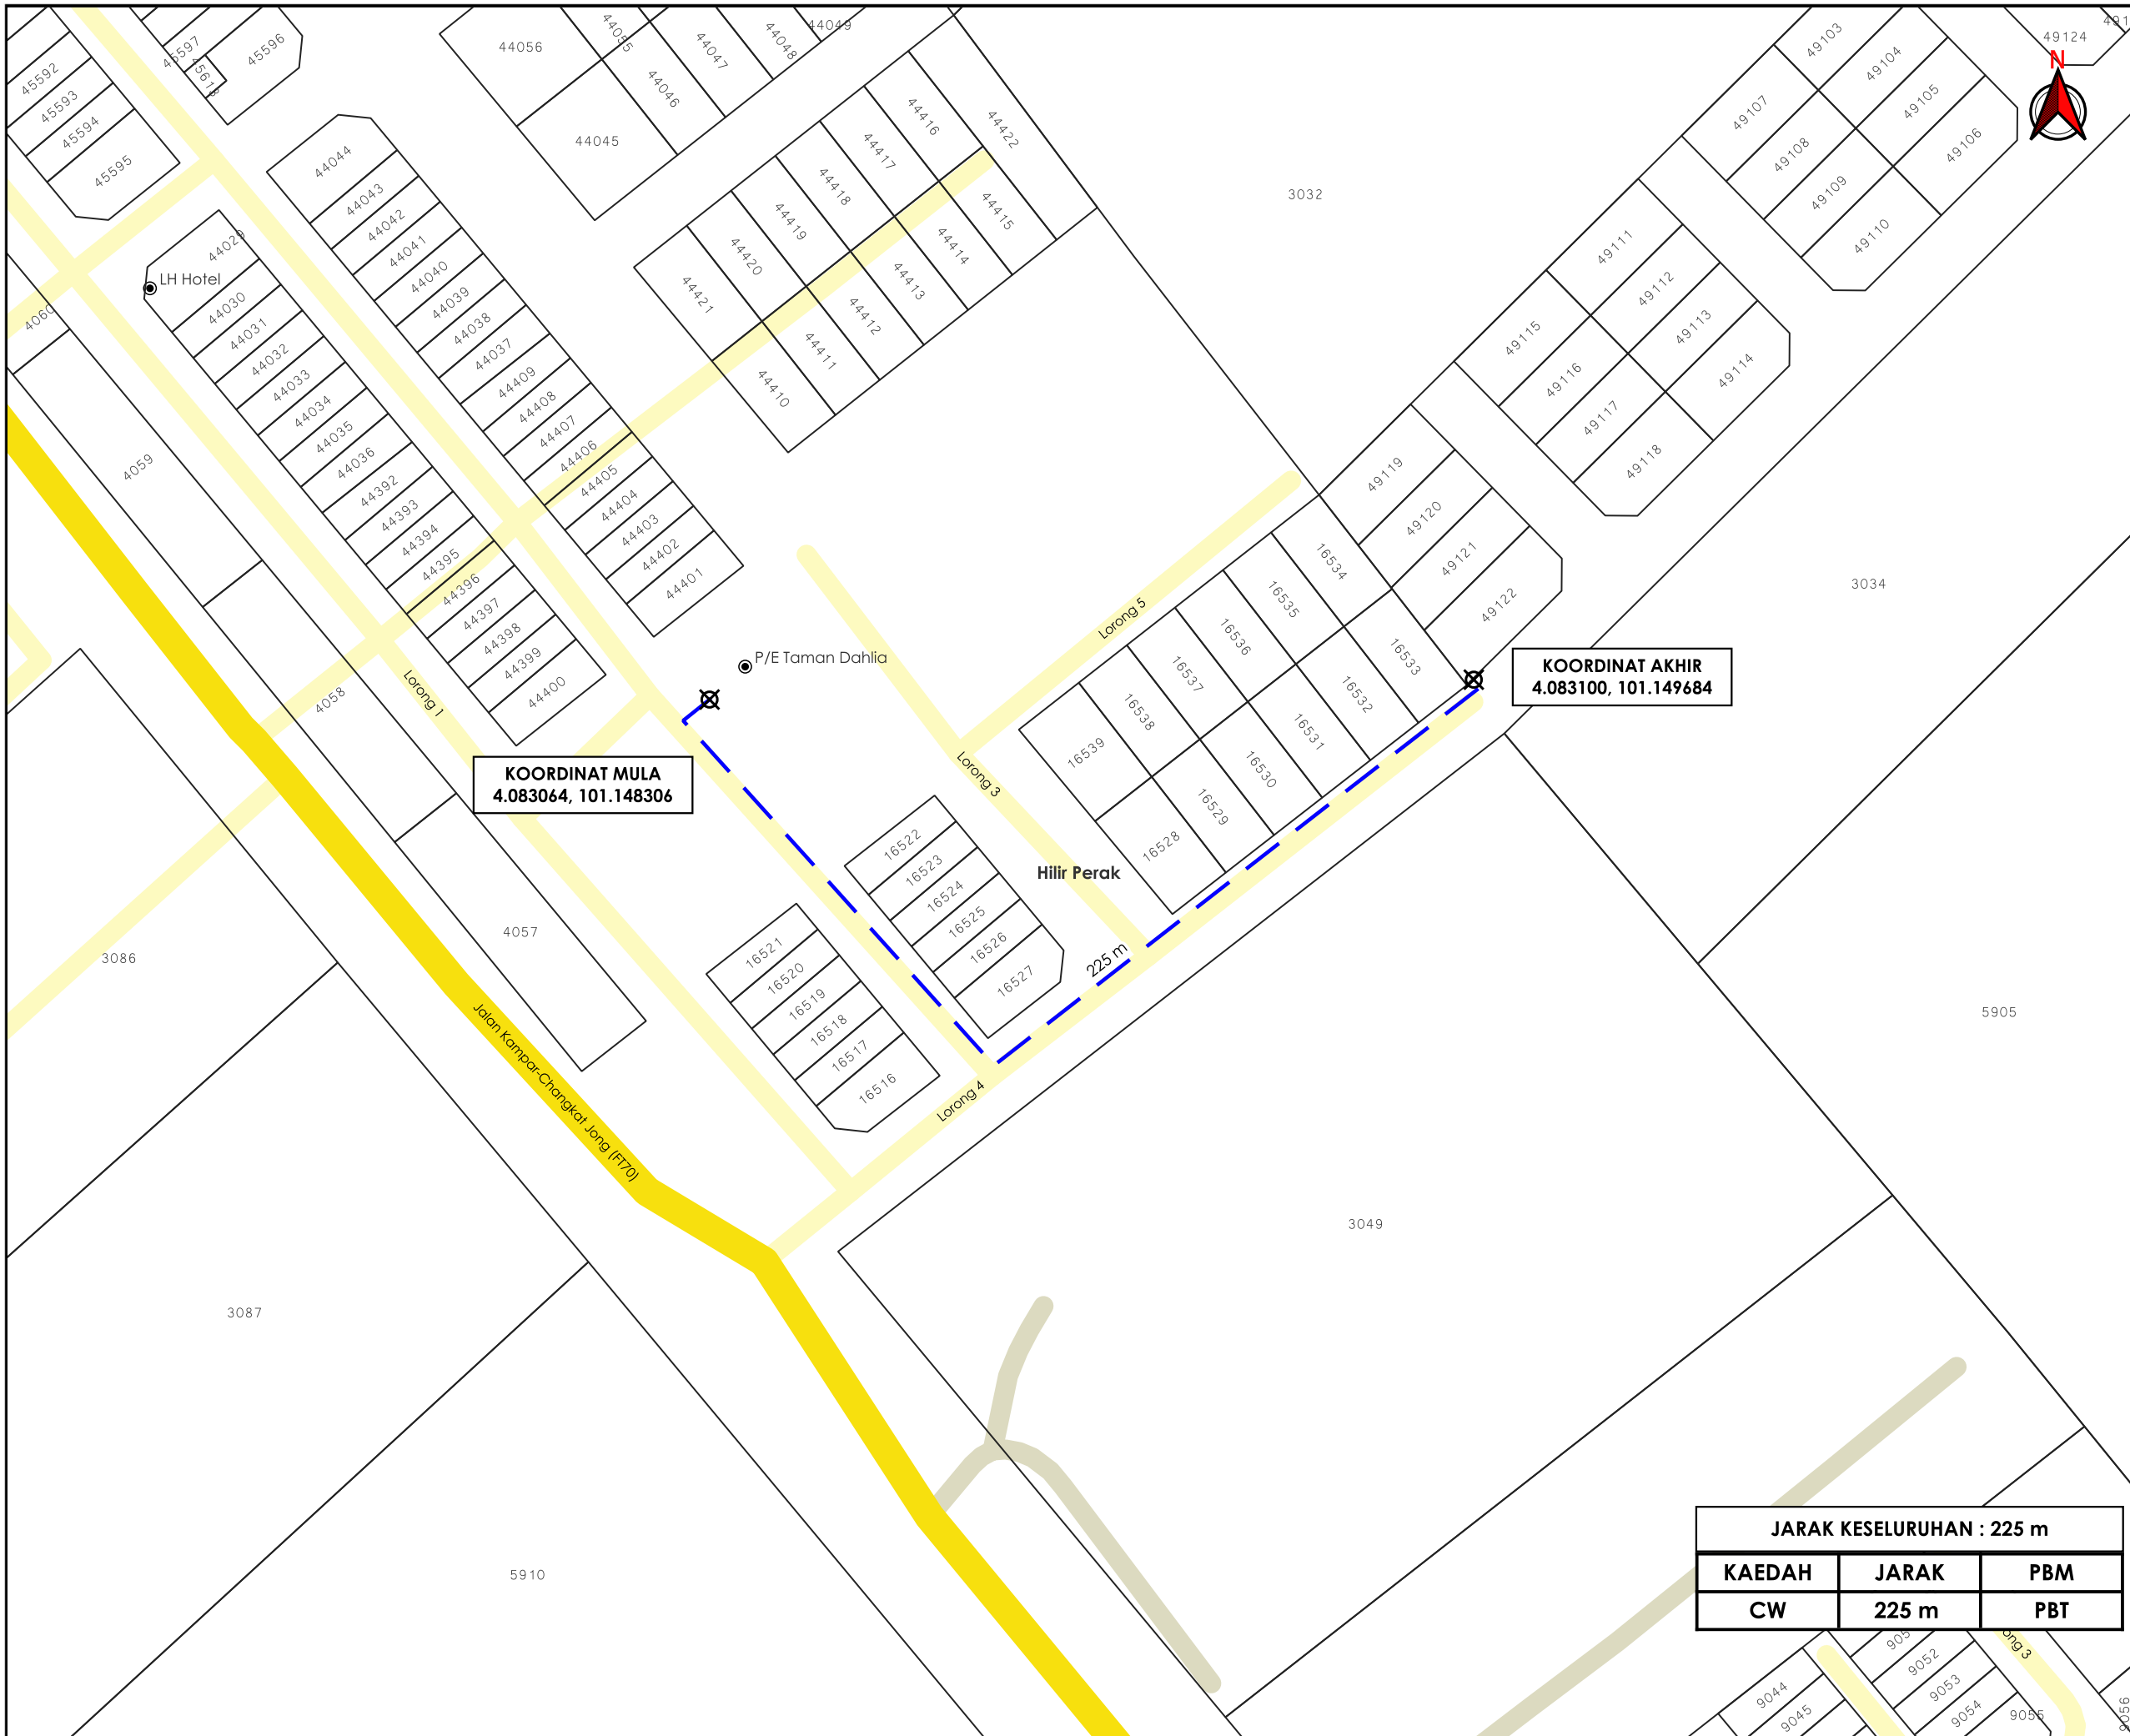

AGENCI PENYELARAS
KORIDOR UTILITI
 DARUL RIDZUAN

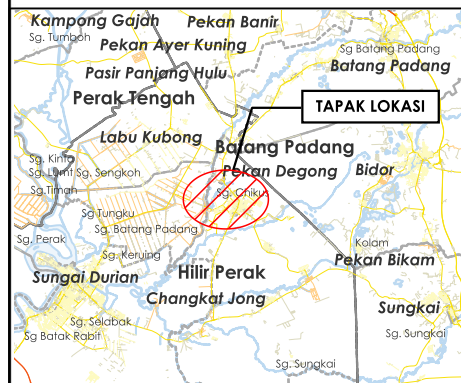

TAJUK PERMOHONAN
 BEKALAN ELEKTRIK KE CADANGAN MEMBINA 5 UNIT RUMAH BERKEMBAR SETINGKAT (JENIS A), 10 UNIT RUMAH BERKEMBAR SETINGKAT (JENIS B), 5 UNIT RUMAH BERKEMBAR SETINGKAT (JENIS C) DAN 2 UNIT RUMAH BERKEMBAR SETINGKAT (JENIS D) DI ATAS LOT 3033, MUKIM CHANGKAT JONG, DAERAH HILIR PERAK, PERAK DARUL RIDZUAN UNTUK TETUAN MEGA LAND DEVELOPMENT SDN BHD. -IZINLALU

- PETUNJUK**
- JALAN JKR
 - JALAN PBT
 - JALAN PERSENDIRIAN
 - CARRIAGE WAY
 - TITIK MULA AKHIR

PIHAK BERKUASA MELULUS

MAJLIS PERBANDARAN TELUK INTAN

PENYEDIA UTILITI

TENAGA NASIONAL

JENIS PELAN	PELAN IZIN LALU
PELUKIS PELAN	ADIB FARHAN
TARIKH DIKELUARKAN	2025-09-17
MUKA SURAT	1/1
NO FAIL RUJUKAN	PINDAAN
KUDR/TNBB/B/09/25/0809	00

JARAK KESELURUHAN : 225 m		
KAEDAH	JARAK	PBM
CW	225 m	PBT

***PENGUKURAN BERDASARKAN JARAK SATELIT**