


**KORIDOR
UTILITI**
DARUL RIDZUAN



CADANGAN MEMBINA 64 UNIT RUMAH TERES SATU TINGKAT (22' X 65') DI ATAS PLOT 1 – PLOT 64 (LOT 17171) (PN 85223) HINGGA (LOT 17265) (PN 85308), TAMAN MUHIBBAH, MUKIM DURIAN SEBATANG, DAERAH HILIR PERAK, PERAK DARUL RIDZUAN UNTUK TETUAN GERGASI VENTURES SDN. BHD.

**PELAN IZIN LALU
(PINDAAN 01)**

**NO FAIL RUJUKAN
KUDR/TMBB/B/09/25/0810**

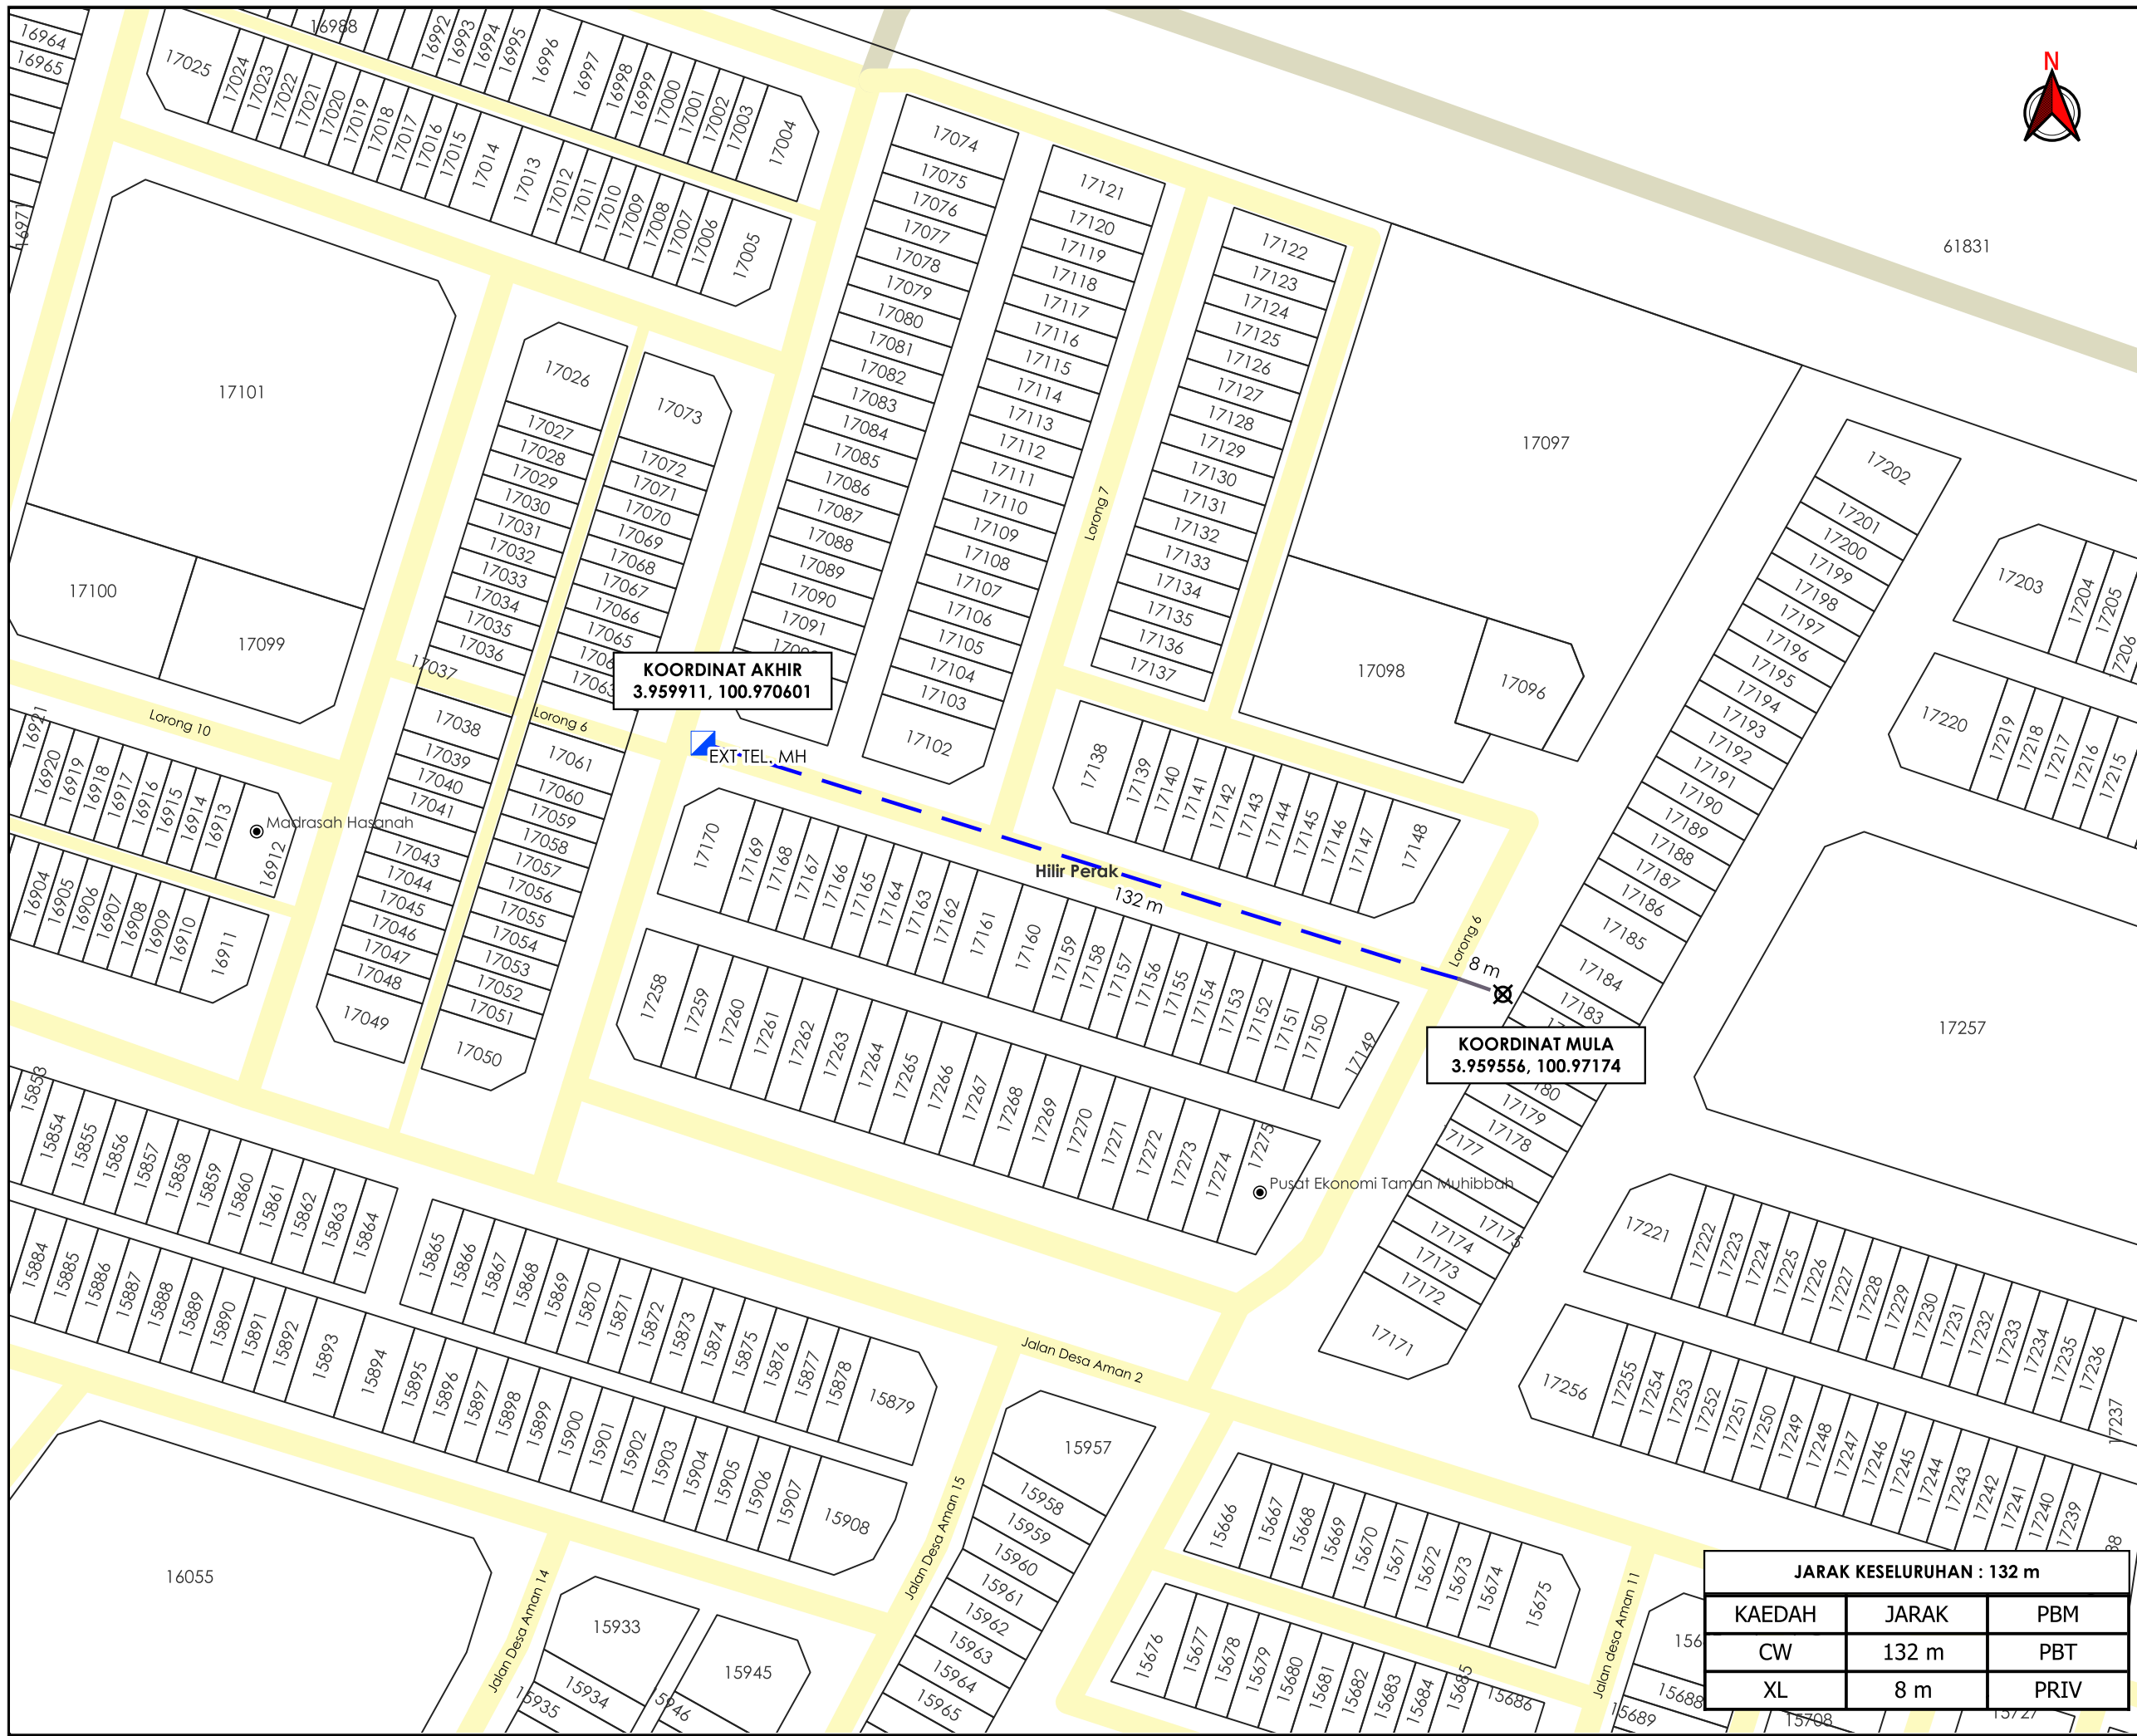

61831



TAJUK PERMOHONAN
 CADANGAN MEMBINA 64 UNIT RUMAH TERES SATU TINGKAT (22' X 65') DI ATAS PLOT 1 – PLOT 64 (LOT 17171) (PN 85223) HINGGA (LOT 17265) (PN 85308), TAMAN MUHIBBAH, MUKIM DURIAN SEBATANG, DAERAH HILIR PERAK, PERAK DARUL RIDZUAN UNTUK TETUAN GERGASI VENTURES SDN. BHD.

PETUNJUK

- JALAN PBT
- JALAN PERSENDIRIAN
- CARRIAGE WAY
- JALAN TIDAK TERLIBAT
- MANHOLE SEDIA ADA
- TITIK MULA AKHIR

PIHAK BERKUASA MELULUS
MAJLIS PERBANDARAN TELUK INTAN

PENYEDIA UTILITI

JARAK KESELURUHAN : 132 m		
KAEDAH	JARAK	PBM
CW	132 m	PBT
XL	8 m	PRIV

JENIS PELAN	PELAN IZIN LALU
PELUKIS PELAN	ADIB FARHAN
TARIKH DIKELUARKAN	2025-10-08
MUKA SURAT	1/1
NO FAIL RUJUKAN	PINDAAN
KUDR/TMBB/B/09/25/0810	01