

**KORIDOR  
UTILITI**  
DARUL RIDZUAN




**TENAGA  
NASIONAL**

**BEKALAN ELEKTRIK BAGI CADANGAN MEMBINA SKIM PERUMAHAN  
YANG MENGANDUNGI:- A) 6 UNIT RUMAH BERKEMBAR SETINGKAT DI  
ATAS PT 255886 – PT 255891 B) 17 UNIT RUMAH TERES SETINGKAT DI  
ATAS PT 255892 – PT 255900 & PT 255901 – PT 255908 DI ATAS LOT  
314442, MUKIM HULU KINTA, DAERAH KINTA, PERAK DARUL RIDZUAN  
UNTUK TETUAN GERAK SWASTA SDN BHD**

**PELAN IZIN LALU**

**NO FAIL RUJUKAN  
KUDR/TNBB/B/09/25/0841**

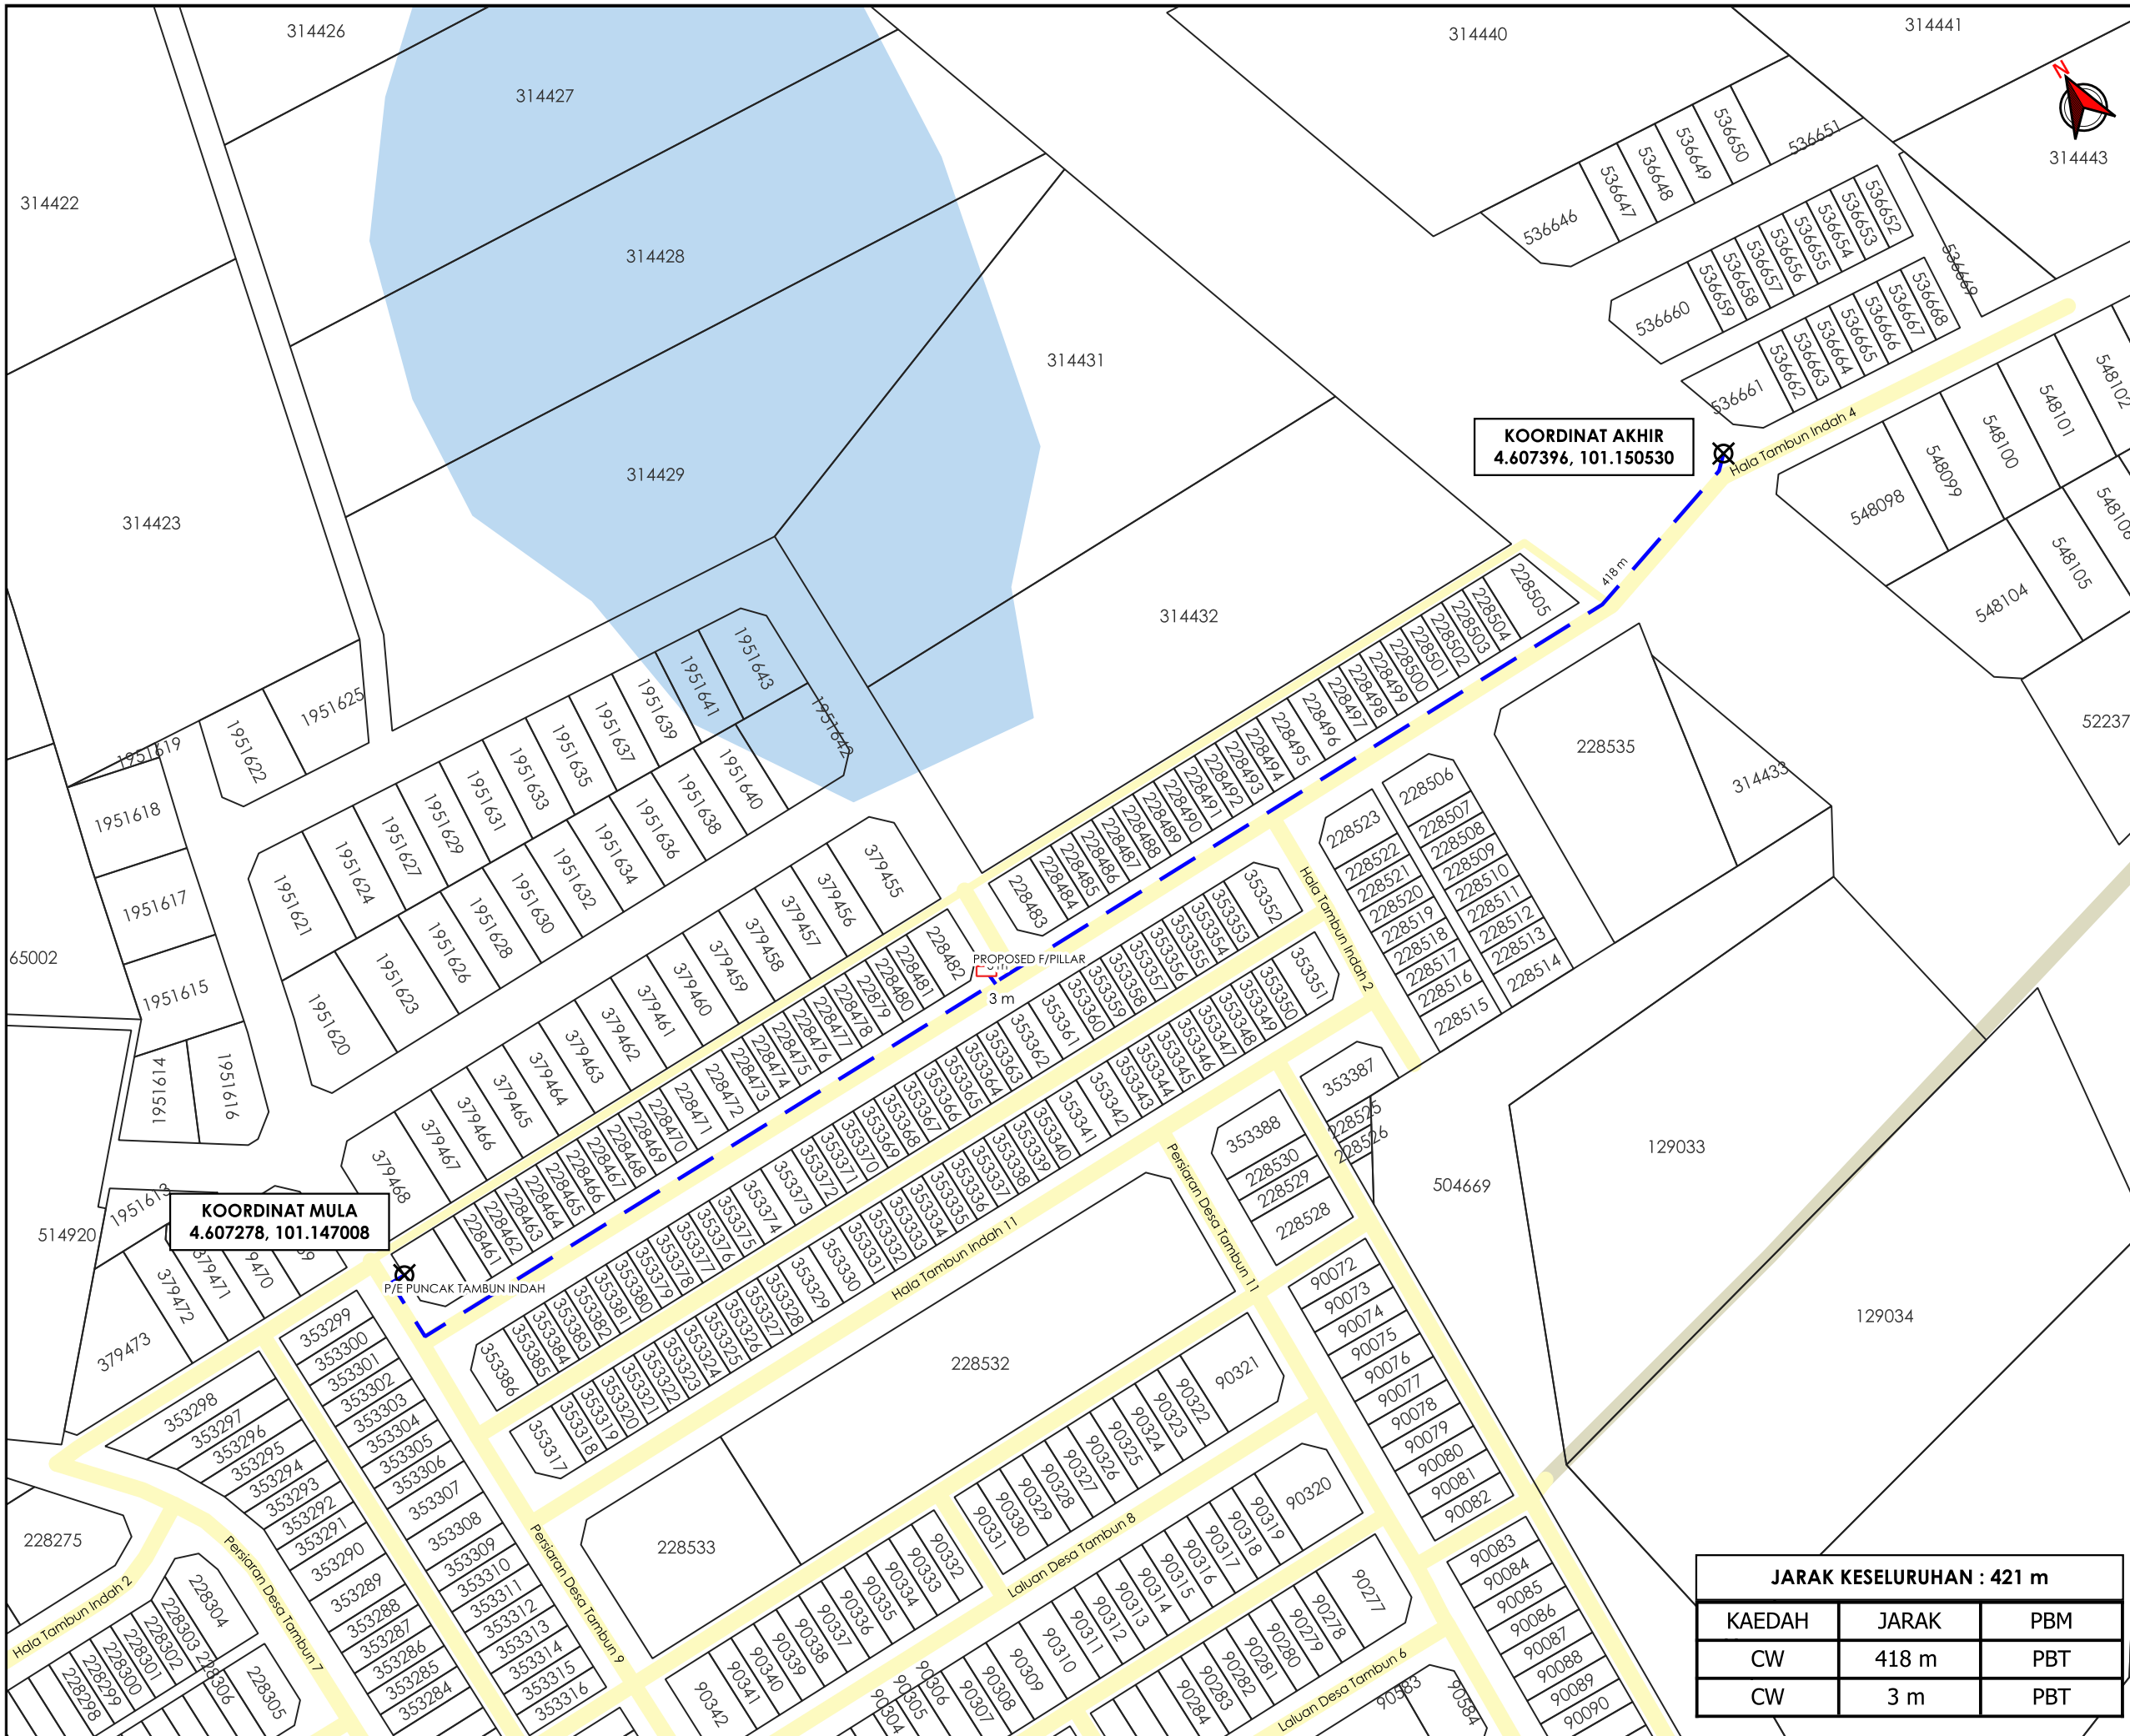

**KOORDINAT MULA**  
4.607278, 101.147008

**KOORDINAT AKHIR**  
4.607396, 101.150530



**TAJUK PERMOHONAN**  
BEKALAN ELEKTRIK BAGI CADANGAN MEMBINA SKIM PERUMAHAN YANG MENGANUNGI:- A) 6 UNIT RUMAH BERKEMBAR SETINGKAT DI ATAS PT 255886 – PT 255891 B) 17 UNIT RUMAH TERES SETINGKAT DI ATAS PT 255892 – PT 255900 & PT 255901 – PT 255908 DI ATAS LOT 314442, MUKIM HULU KINTA, DAERAH KINTA, PERAK DARUL RIDZUAN UNTUK TETUAN GERAK SWASTA SDN BHD

- PETUNJUK**
- JALAN PBT
  - JALAN PERSENDIRIAN
  - CARRIAGE WAY
  - KABINET CADANGAN
  - TITIK MULA AKHIR

**PIHAK BERKUASA MELULUS**

	<b>MAJLIS BANDARAYA IPOH</b>



**JARAK KESELURUHAN : 421 m**

KAEDAH	JARAK	PBM
CW	418 m	PBT
CW	3 m	PBT

JENIS PELAN	PELAN IZIN LALU
PELUKIS PELAN	ADIB FARHAN
TARIKH DIKELUARKAN	2025-09-29
MUKA SURAT	1/1
NO FAIL RUJUKAN KUDR/TNBB/B/09/25/0841	<b>PINDAAN</b> <b>00</b>