

**KORIDOR
UTILITI**
DARUL RIDZUAN



**PROJEK PENYEDIAAN POINT OF PRESENCE (POP) FASA 2 HAB
INFRASTRUKTUR GENTIAN OPTIK BERHAMPIRAN DENGAN SEKOLAH,
PREMIS KERAJAAN DAN KOMUNITI SEKITARNYA OLEH
KEMENTERIAN KOMUNIKASI (ZON UTARA – PERAK & KEDAH)
SERAHAN DOKUMEN LENGKAP BAGI PERMOHONAN KELULUSAN
IZIN LALU (ABA3001– SEKOLAH KEBANGSAAN ALOR PONGSU)**

**PELAN IZIN LALU
(PINDAAN 02)**

**NO FAIL RUJUKAN
KUDR/KACP/A/05/25/0442**



TAJUK PERMOHONAN
PROJEK PENYEDIAAN POINT OF PRESENCE (POP) FASA 2 HAB INFRASTRUKTUR GENTIAN OPTIK BERHAMPIRAN DENGAN SEKOLAH, PREMIS KERAJAAN DAN KOMUNITI SEKITARNYA OLEH KEMENTERIAN KOMUNIKASI (ZON UTARA - PERAK & KEDAH) SERAHAN DOKUMEN LENGKAP BAGI PERMOHONAN KELULUSAN IZIN LALU (ABA3001-SEKOLAH KEBANGSAAN ALOR PONGSU)

PETUNJUK

- JALAN JKR
- JALAN PBT
- JALAN PERSENDIRIAN
- JALAN PEJABAT DAERAH
- KTM
- JAMBATAN
- EXISTING LINE
- GRASS VERGE
- HORIZONTAL DIRECTIONAL DRILLING
- OVERHEAD
- MANHOLE CADANGAN
- TIANG CADANGAN
- TIANG SEDIA ADA


PIHAK BERKUASA MELULUS

- JABATAN KERJA RAYA KERIAN**
- MAJLIS DAERAH KERIAN**

PENYEDIA UTILITI



| | |
|------------------------|------------------|
| JENIS PELAN | PELAN IZIN LALU |
| PELUKIS PELAN | SYAHMIZA SUHAILA |
| TARIKH DIKELUARKAN | 2025-08-01 |
| MUKA SURAT | 1/1 |
| NO FAIL RUJUKAN | PINDAAN |
| KUDR/KACP/A/05/25/0442 | 02 |

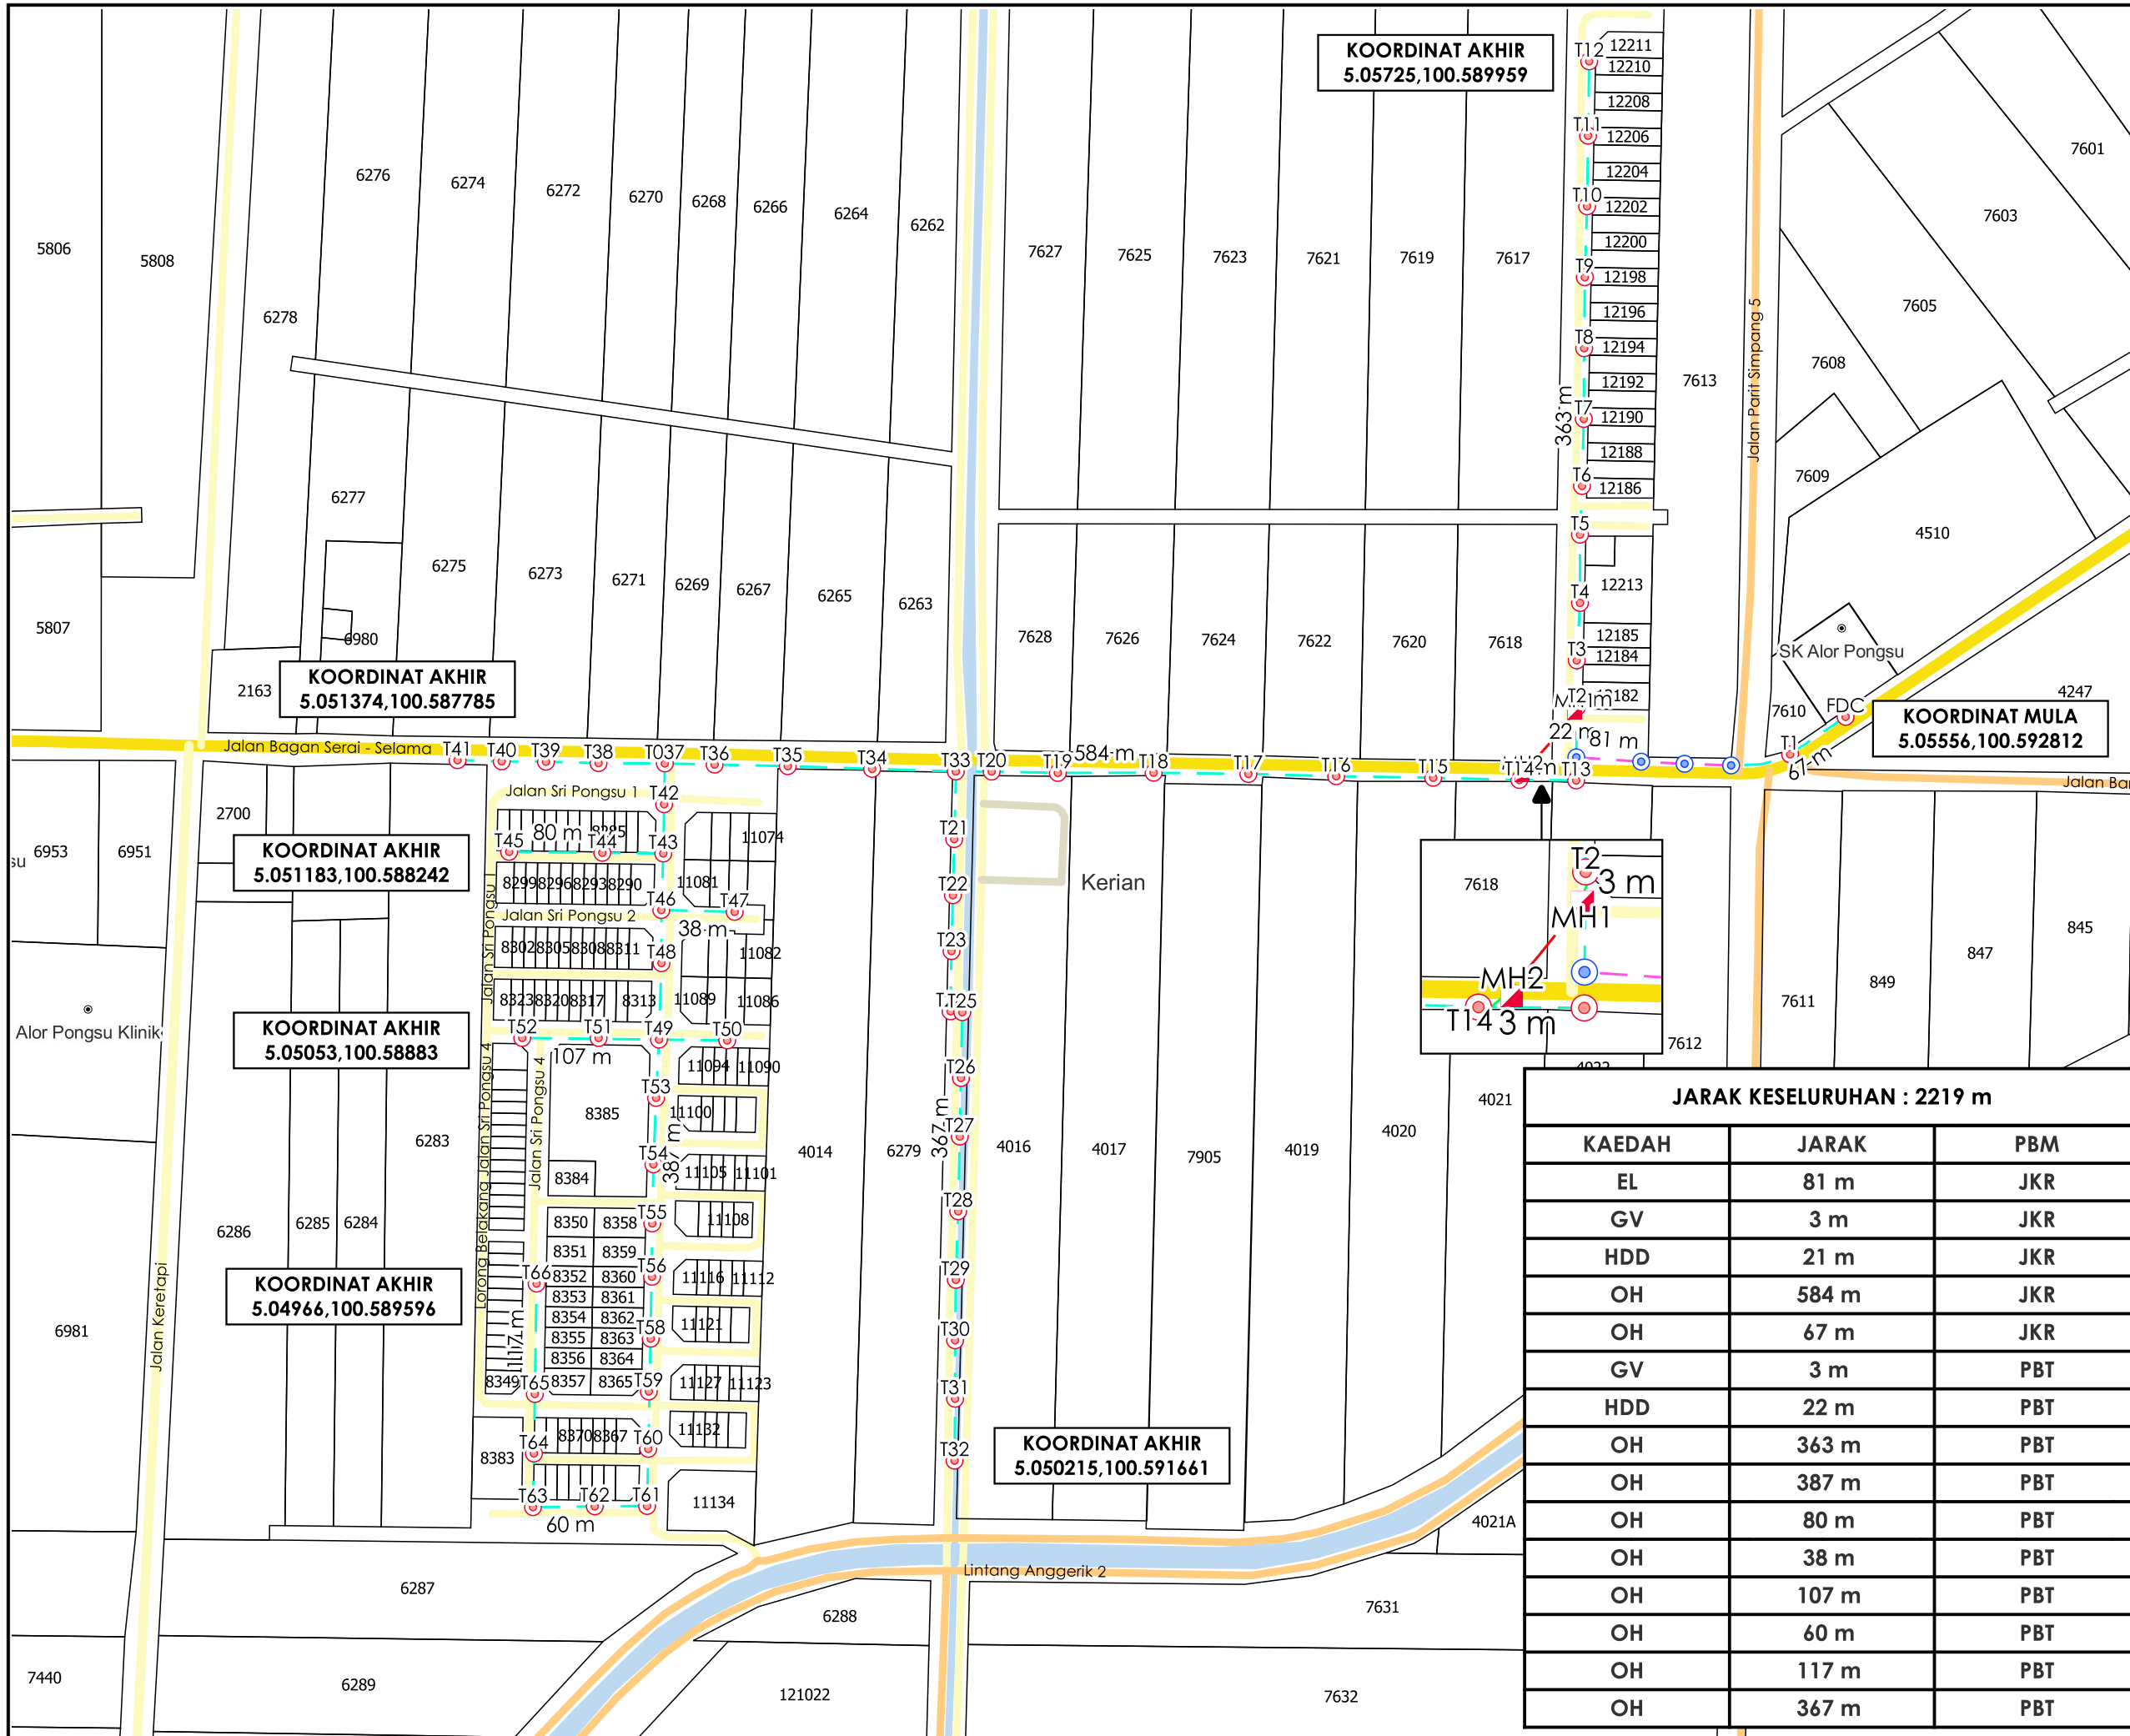

JARAK KESELURUHAN : 2219 m

| KAEDAH | JARAK | PBM |
|--------|-------|-----|
| EL | 81 m | JKR |
| GV | 3 m | JKR |
| HDD | 21 m | JKR |
| OH | 584 m | JKR |
| OH | 67 m | JKR |
| GV | 3 m | PBT |
| HDD | 22 m | PBT |
| OH | 363 m | PBT |
| OH | 387 m | PBT |
| OH | 80 m | PBT |
| OH | 38 m | PBT |
| OH | 107 m | PBT |
| OH | 60 m | PBT |
| OH | 117 m | PBT |
| OH | 367 m | PBT |