

**KORIDOR
UTILITI**
DARUL RIDZUAN





maxis 

**PERMOHONAN BAGI MENDAPATKAN KEBENARAN LALUAN UNTUK
PEMASANGAN DAN PENYAMBUNGAN KEMUDAHAN UTILITI
TELEKOMUNIKASI SERTA PENGOREKAN UNTUK PROJEK UMOBILE 5G
"FIBERISATION" DI JALAN YANG KALSOM, 30300 IPOH, PERAK BAGI
TETUAN MAXIS BROADBAND SDN BHD [ENTERPRISE : KSOM]**

PELAN IZIN LALU

**NO FAIL RUJUKAN
KUDR/MXS/B/12/25/0968**

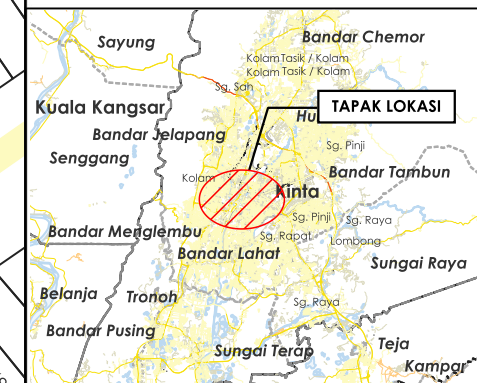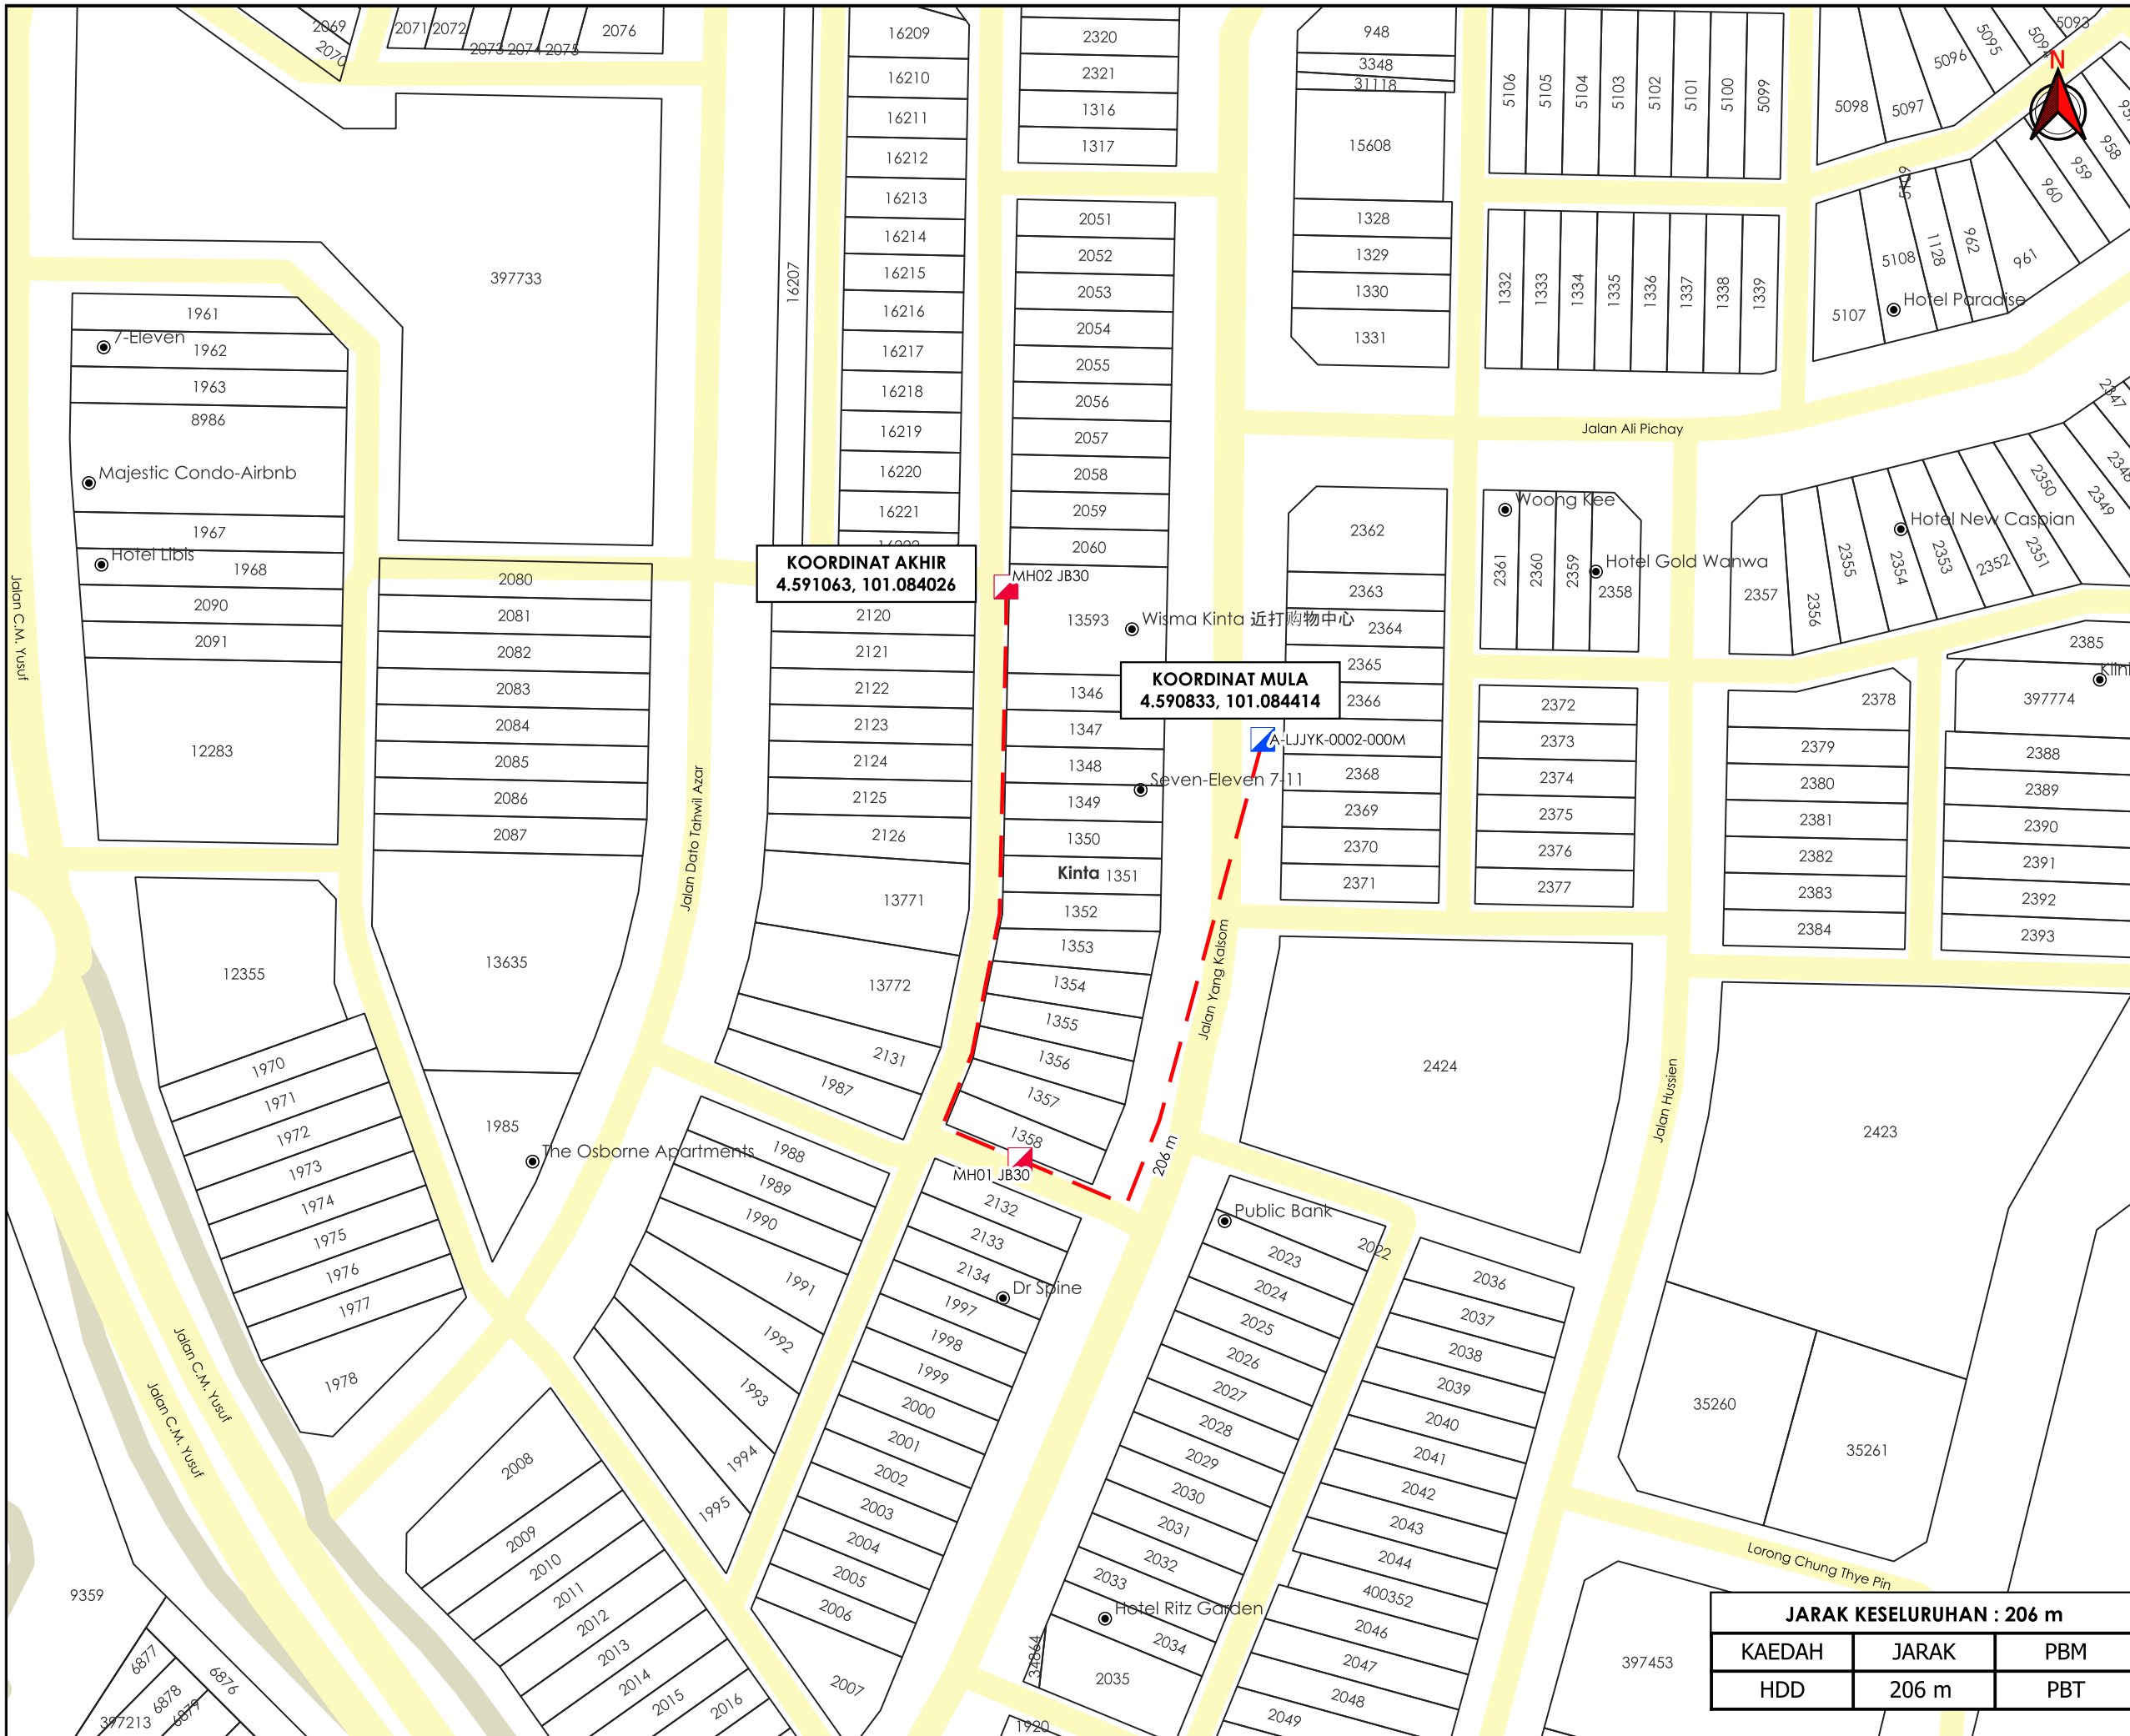

TAPAK LOKASI

TAJUK PERMOHONAN
 PERMOHONAN BAGI MENDAPKAN KEBENARAN ALUAN UNTUK PEMASANGAN DAN PENYAMBUNGAN KEMUDAHAN UTILITI TELEKOMUNIKASI SERTA PENGOREKAN UNTUK PROJEK UMOBILE 5G "FIBERISATION" DI JALAN YANG KALSOM, 30300 IPOH, PERAK BAGI TETUAN MAXIS BROADBAND SDN BHD [ENTERPRISE : KSON]

- PETUNJUK**
- JALAN PBT
 - JALAN PERSENDIRIAN
 - HORIZONTAL DIRECTIONAL DRILLING
 - MANHOLE SEDIA ADA
 - MANHOLE CADANGAN

PIHAK BERKUASA MELULUS

MAJLIS BANDARAYA IPOH

PENYEDIA UTILITI

maxis

JARAK KESELURUHAN : 206 m		
KAEDAH	JARAK	PBM
HDD	206 m	PBT

JENIS PELAN	PELAN IZIN LALU
PELUKIS PELAN	ADIB FARHAN
TARIKH DIKELUARKAN	2025-12-15
MUKA SURAT	1/1
NO FAIL RUJUKAN	PINDAAN
KUDR/MXS/B/12/25/0968	00

***PENGUKURAN BERDASARKAN JARAK SATELIT**