

**KORIDOR
UTILITI**
DARUL RIDZUAN

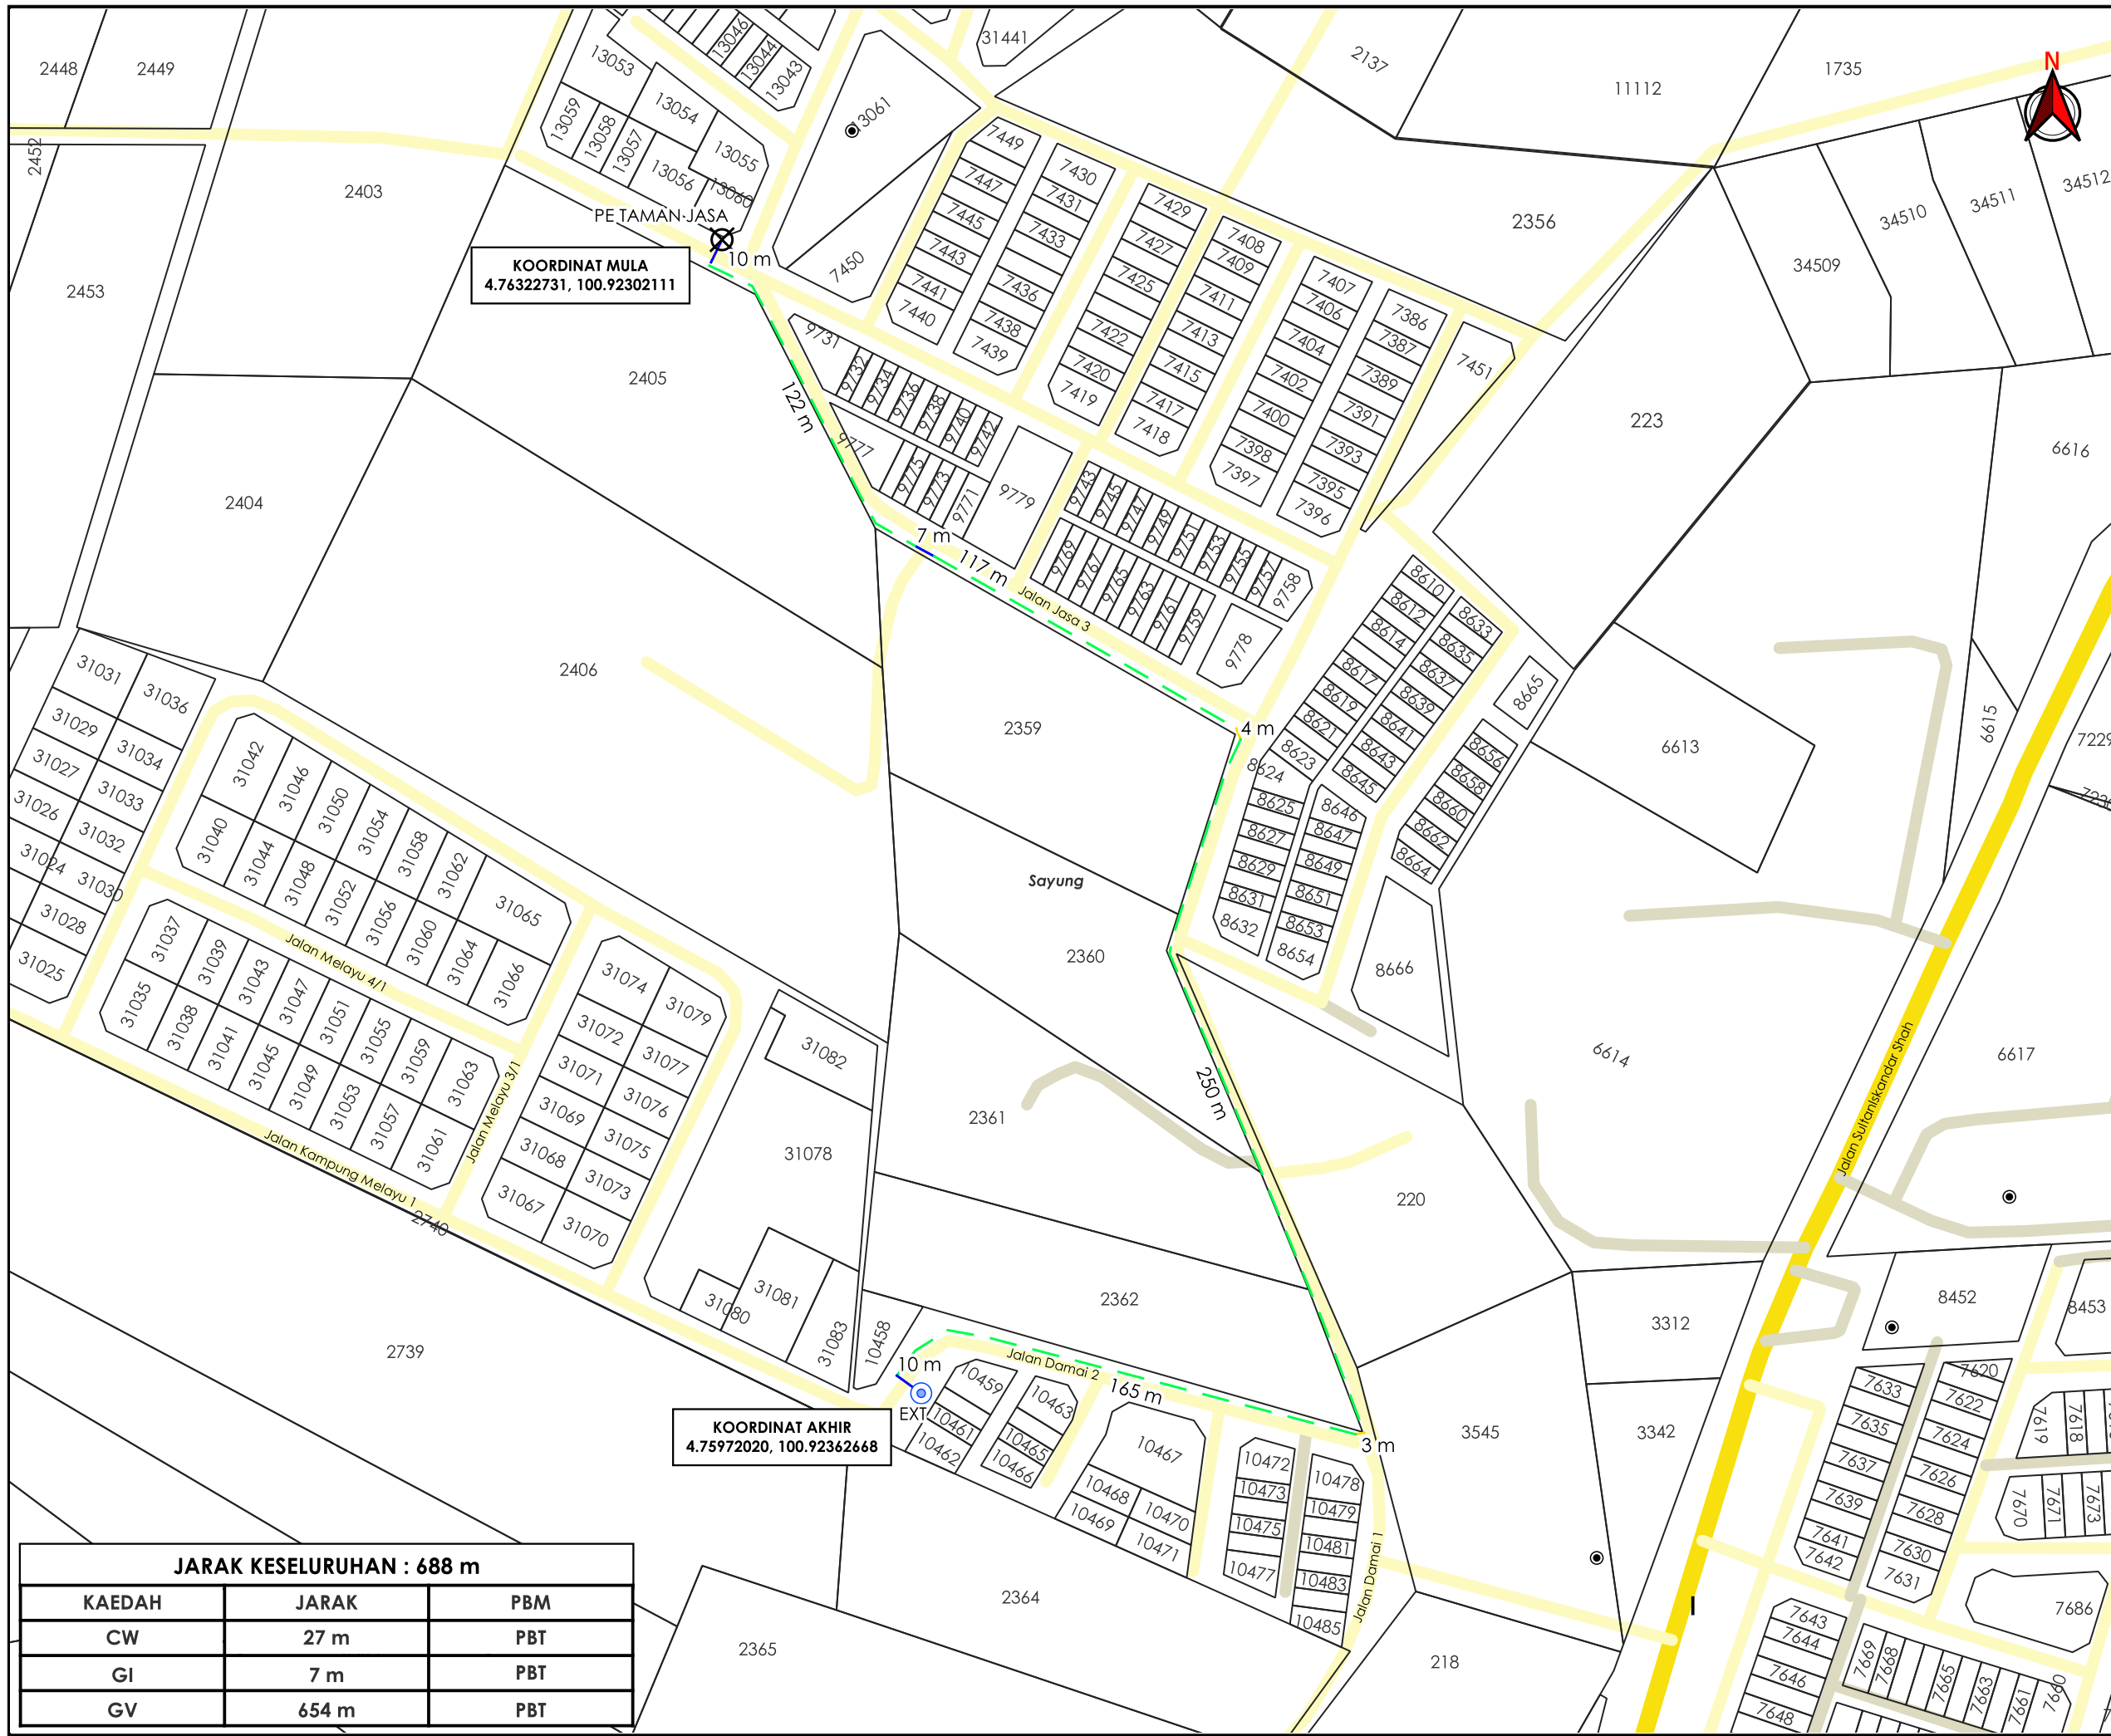


**TENAGA
NASIONAL**



CADANGAN BEKALAN ELRKTRIK KE CADANGAN MEMBINA 35 UNIT RUMAH TERES 1 TINGKAT (JENIS A-PT 7631 HINGGA PT 7651, 7652 DAN 7668, 7653 DAN 7669, 7654 DAN 7670, 7655 DAN 7671, 7656 DAN 7672, 7657 DAN 7673, 7658 DAN 7674, 7660-7666), 1 UNIT RUMAH TERES 1 TINGKAT, (JENIS B - PT 7659 DAN PT 7675), 1 UNIT RUMAH TERES 1 TINGKAT, (JENIS C-PT 7667) DI ATAS SEBAHAGIAN LOT 31325 (PT 6052) & LOT 31326 PT 6053) MUKIM SAYUNG, DAERAH KUALA KANGSAR PERAK DARUL RIDZUAN. UNTUK: TETUAN DESA HARTA EMAS DEVELOPMENT SDN. BHD. (SN NO : 11000924986)(GPS NO : 4.759658, 100.922952)

PELAN IZIN LALU

**NO FAIL RUJUKAN
KUDR/TNBB/A/11/25/0939**



AGENSI PENYELARAS
KORIDOR UTILITI
 DARUL RIDZUAN

TAJUK PERMOHONAN
 CADANGAN BEKALAN ELRKRTRIK KE CADANGAN MEMBINA 35 UNIT RUMAH TERES 1 TINGKAT (JENIS A-PT 7631 HINGGA PT 7651, 7652 DAN 7668, 7653 DAN 7669, 7654 DAN 7670, 7655 DAN 7671, 7656 DAN 7672, 7657 DAN 7673, 7658 DAN 7674, 7660-7666), 1 UNIT RUMAH TERES 1 TINGKAT, (JENIS B - PT 7659 DAN PT 7675), 1 UNIT RUMAH TERES 1 TINGKAT, (JENIS C-PT 7667) DI ATAS SEBAHAGIAN LOT 31325 (PT 6052) & LOT 31326 PT 6053) MUKIM SAYUNG, DAERAH KUALA KANGSAR PERAK DARUL RIDZUAN. UNTUK: TETUAN DESA HARTA EMAS DEVELOPMENT SDN. BHD. (SN NO : 11000924986)(GPS NO : 4.759658, 100.922952)

- PETUNJUK**
- JALAN JKR
 - JALAN PBT
 - JALAN PERSENDIRIAN
 - CARRIAGE WAY
 - GRASS VERGE
 - GI
 - ⊙ TIANG SEDIA ADA
 - ⊗ TITIK MULA/AKHIR

PIHAK BERKUASA MELULUS



MAJLIS PERBANDARAN KUALA KANGSAR

PENYEDIA UTILITI



TENAGA NASIONAL

JARAK KESELURUHAN : 688 m

KAEDAH	JARAK	PBM
CW	27 m	PBT
GI	7 m	PBT
GV	654 m	PBT

JENIS PELAN	PELAN IZIN LALU
PELUKIS PELAN	ZULHUSNI SYAZWAN
TARIKH DIKELUARKAN	2025-11-18
MUKA SURAT	1/1
NO FAIL RUJUKAN	PINDAAN
KUDR/TNBB/A/11/25/0939	00

***PENGUKURAN BERDASARKAN JARAK SATELIT**