


**KORIDOR
UTILITI**
DARUL RIDZUAN



**PERMOHONAN KELULUSAN PENYEDIAAN INFRASTRUKTUR TARIK KABEL
GENTIAN OPTIK UNTUK PERKHIDMATAN BAGI PROJEK POINT OF PRESENCE
(POP) FASA 2: HAB INFRASTRUKTUR GENTIAN OPTIK BERHAMPIRAN
DENGAN SEKOLAH, KAWASAN PERINDUSTRIAN, PREMIS KERAJAAN DAN
KOMUNITI SEKITARNYA OLEH KEMENTERIAN KOMUNIKASI MALAYSIA – (PMU
KMTG LINK 7)**

PELAN IZIN LALU

**NO FAIL RUJUKAN
KUDR/ALLO/A/12/25/0950**

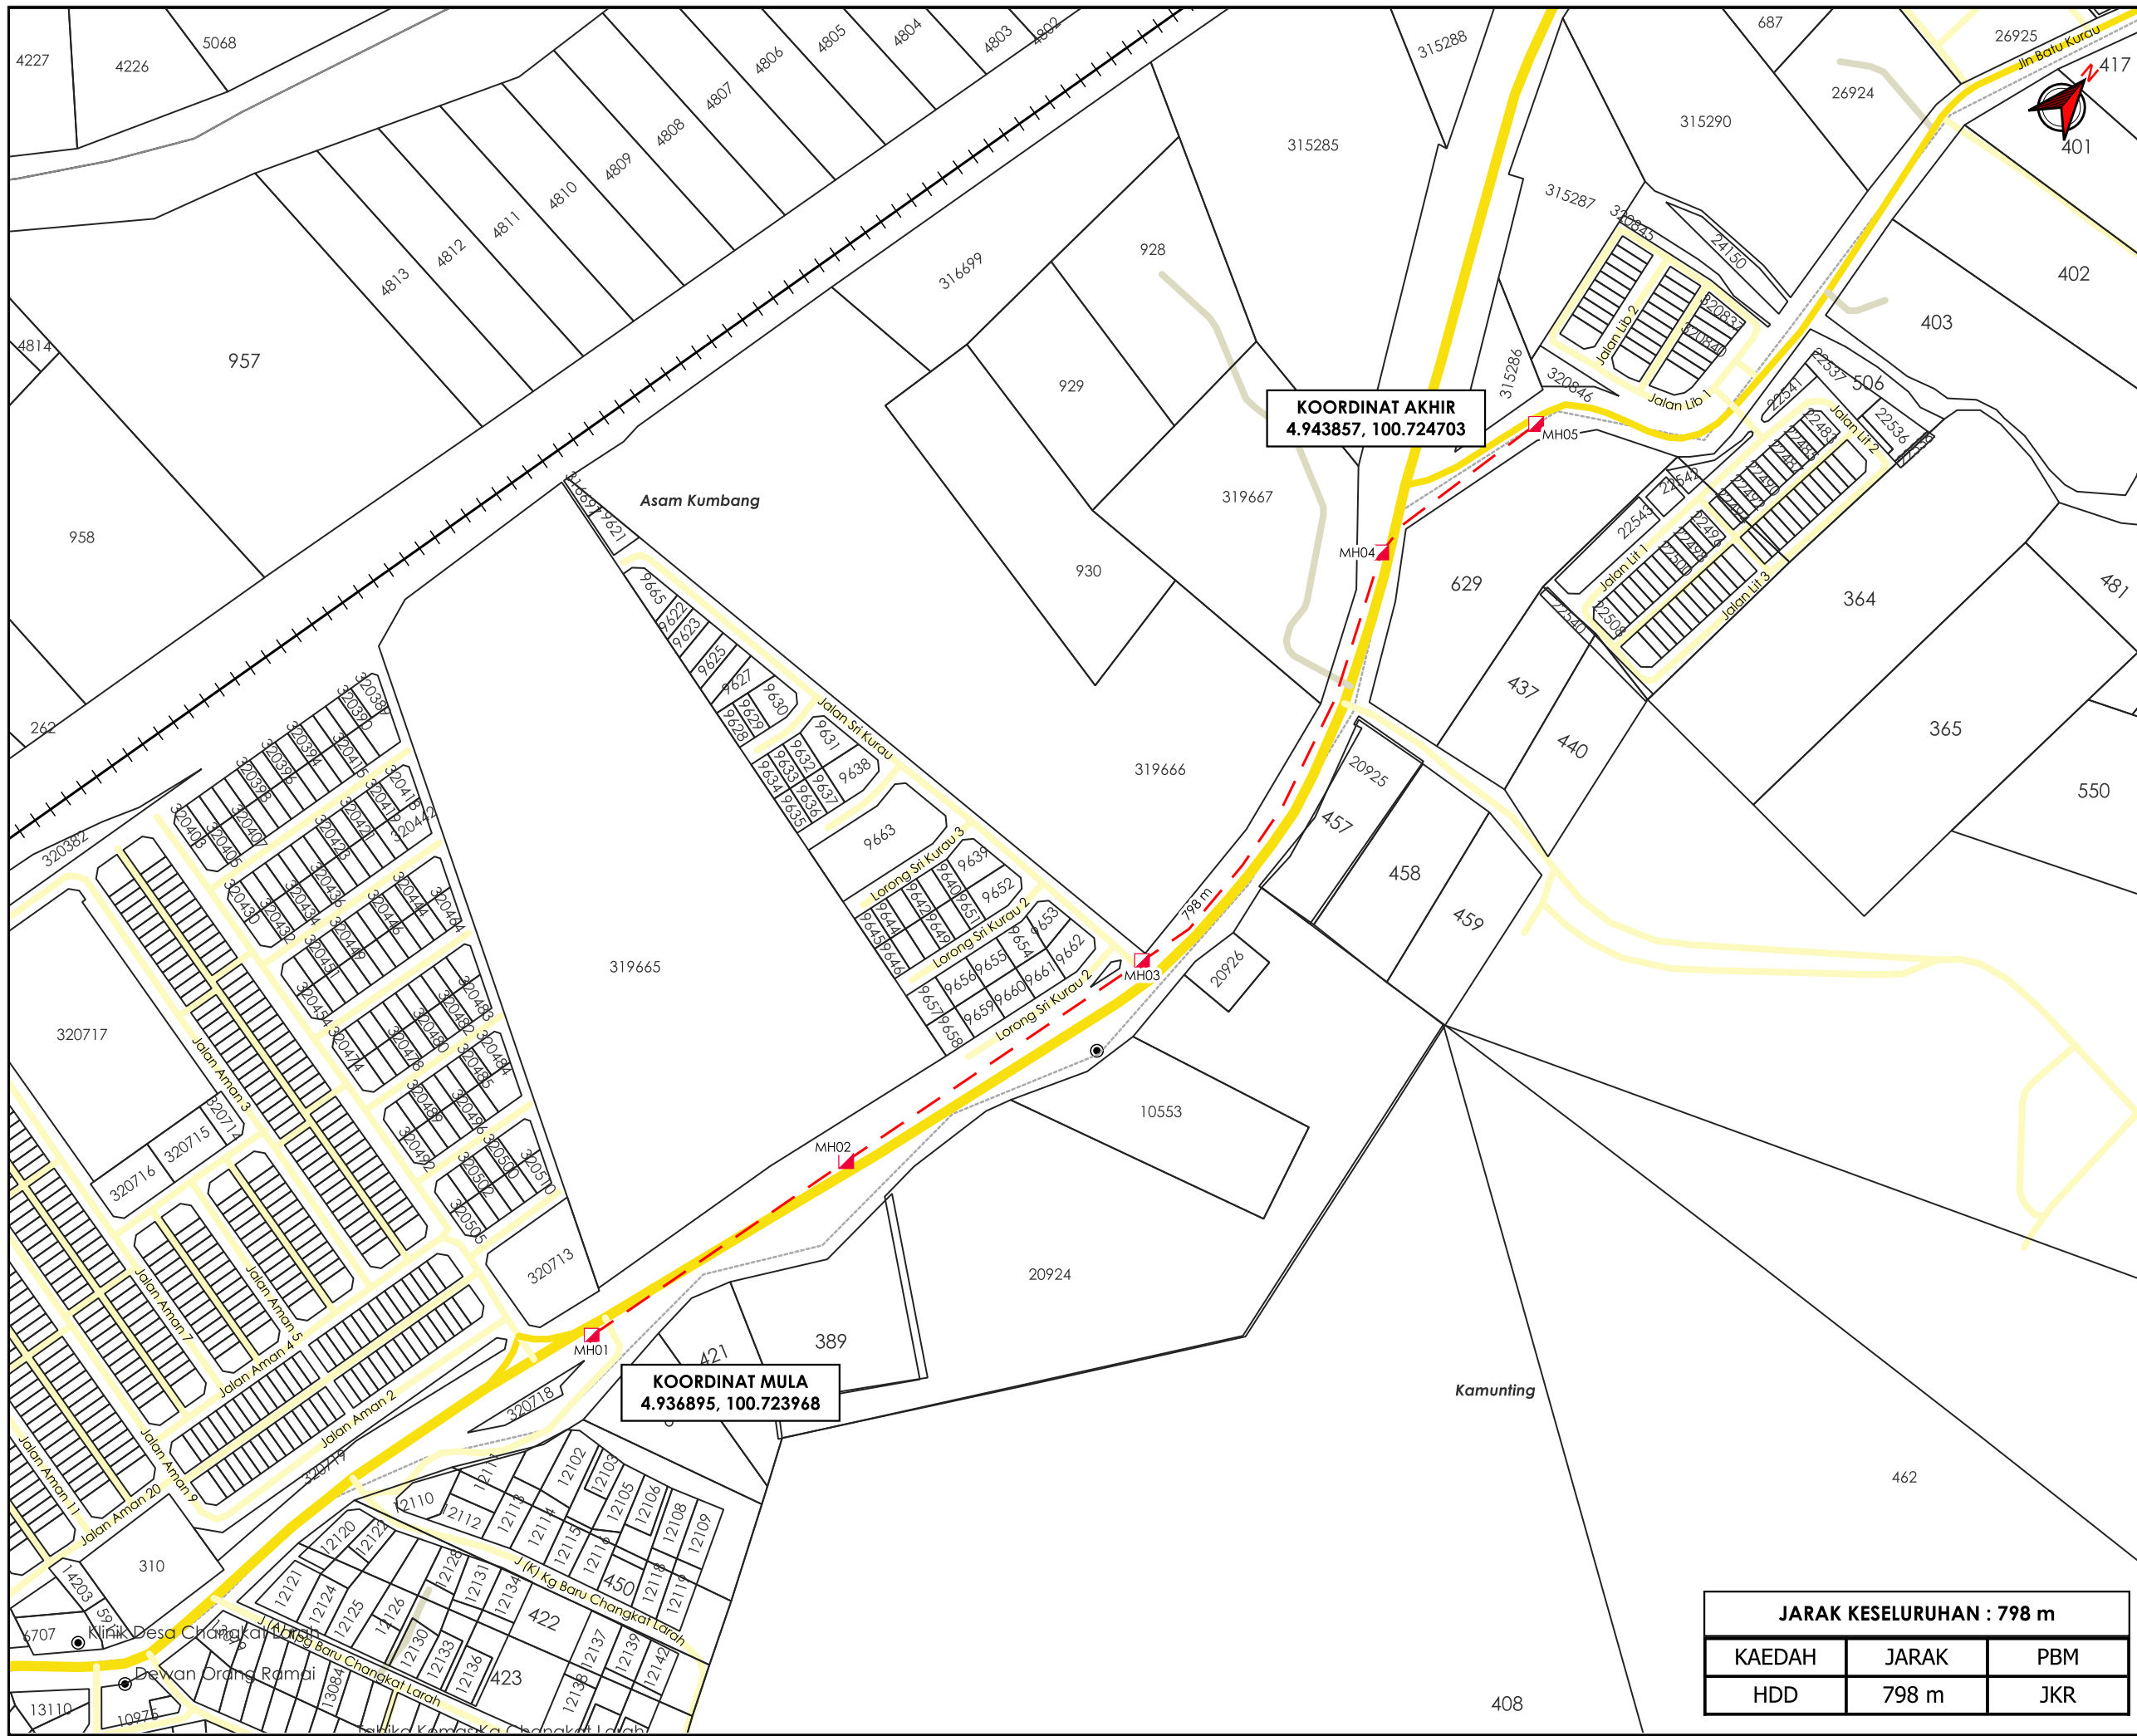

TAJUK PERMOHONAN
 PERMOHONAN KELULUSAN PENYEDIAAN INFRASTRUKTUR TARIK KABEL GENTIAN OPTIK UNTUK PERKHIDMATAN BAGI PROJEK POINT OF PRESENCE (POP) FASA 2: HAB INFRASTRUKTUR GENTIAN OPTIK BERHAMPIRAN DENGAN SEKOLAH, KAWASAN PERINDUSTRIAN, PREMIS KERAJAAN DAN KOMUNITI SEKITARNYA OLEH KEMENTERIAN KOMUNIKASI MALAYSIA – (PMU KMTG LINK 7)

PETUNJUK

- JALAN JKR
- JALAN PBT
- JALAN PERSENDIRIAN
- - - HORIZONTAL DIRECTIONAL DRILLING
- MANHOLE CADANGAN

PIHAK BERKUASA MELULUS

	JABATAN KERJA RAYA LARUT MATANG & SELAMA

PENYEDIA UTILITI

The Smarter Connection
 A Tenaga Nasional Subsidiary

JARAK KESELURUHAN : 798 m

KAEDAH	JARAK	PBM
HDD	798 m	JKR

JENIS PELAN	PELAN IZIN LALU
PELUKIS PELAN	ADIB FARHAN
TARIKH DIKELUARKAN	2025-12-02
MUKA SURAT	1/1
NO FAIL RUJUKAN	PINDAAN
KUDR/ALLO/A/12/25/0950	00

***PENGUKURAN BERDASARKAN JARAK SATELIT**