


**KORIDOR  
UTILITI**  
DARUL RIDZUAN




**PERMOHONAN KELULUSAN PENYEDIAAN INFRASTRUKTUR TARIK KABEL  
GENTIAN OPTIK UNTUK PERKHIDMATAN BAGI PROJEK POINT OF  
PRESENCE (POP) FASA 2: HAB INFRASTRUKTUR GENTIAN OPTIK  
BERHAMPIRAN DENGAN SEKOLAH, KAWASAN PERINDUSTRIAN,  
PREMIS KERAJAAN DAN KOMUNITI SEKITARNYA OLEH KEMENTERIAN  
KOMUNIKASI MALAYSIA – (PMU KMTG LINK 7)**

**PELAN IZIN LALU  
(PINDAAN 01)**

**NO FAIL RUJUKAN  
KUDR/ALLO/A/12/25/0950**

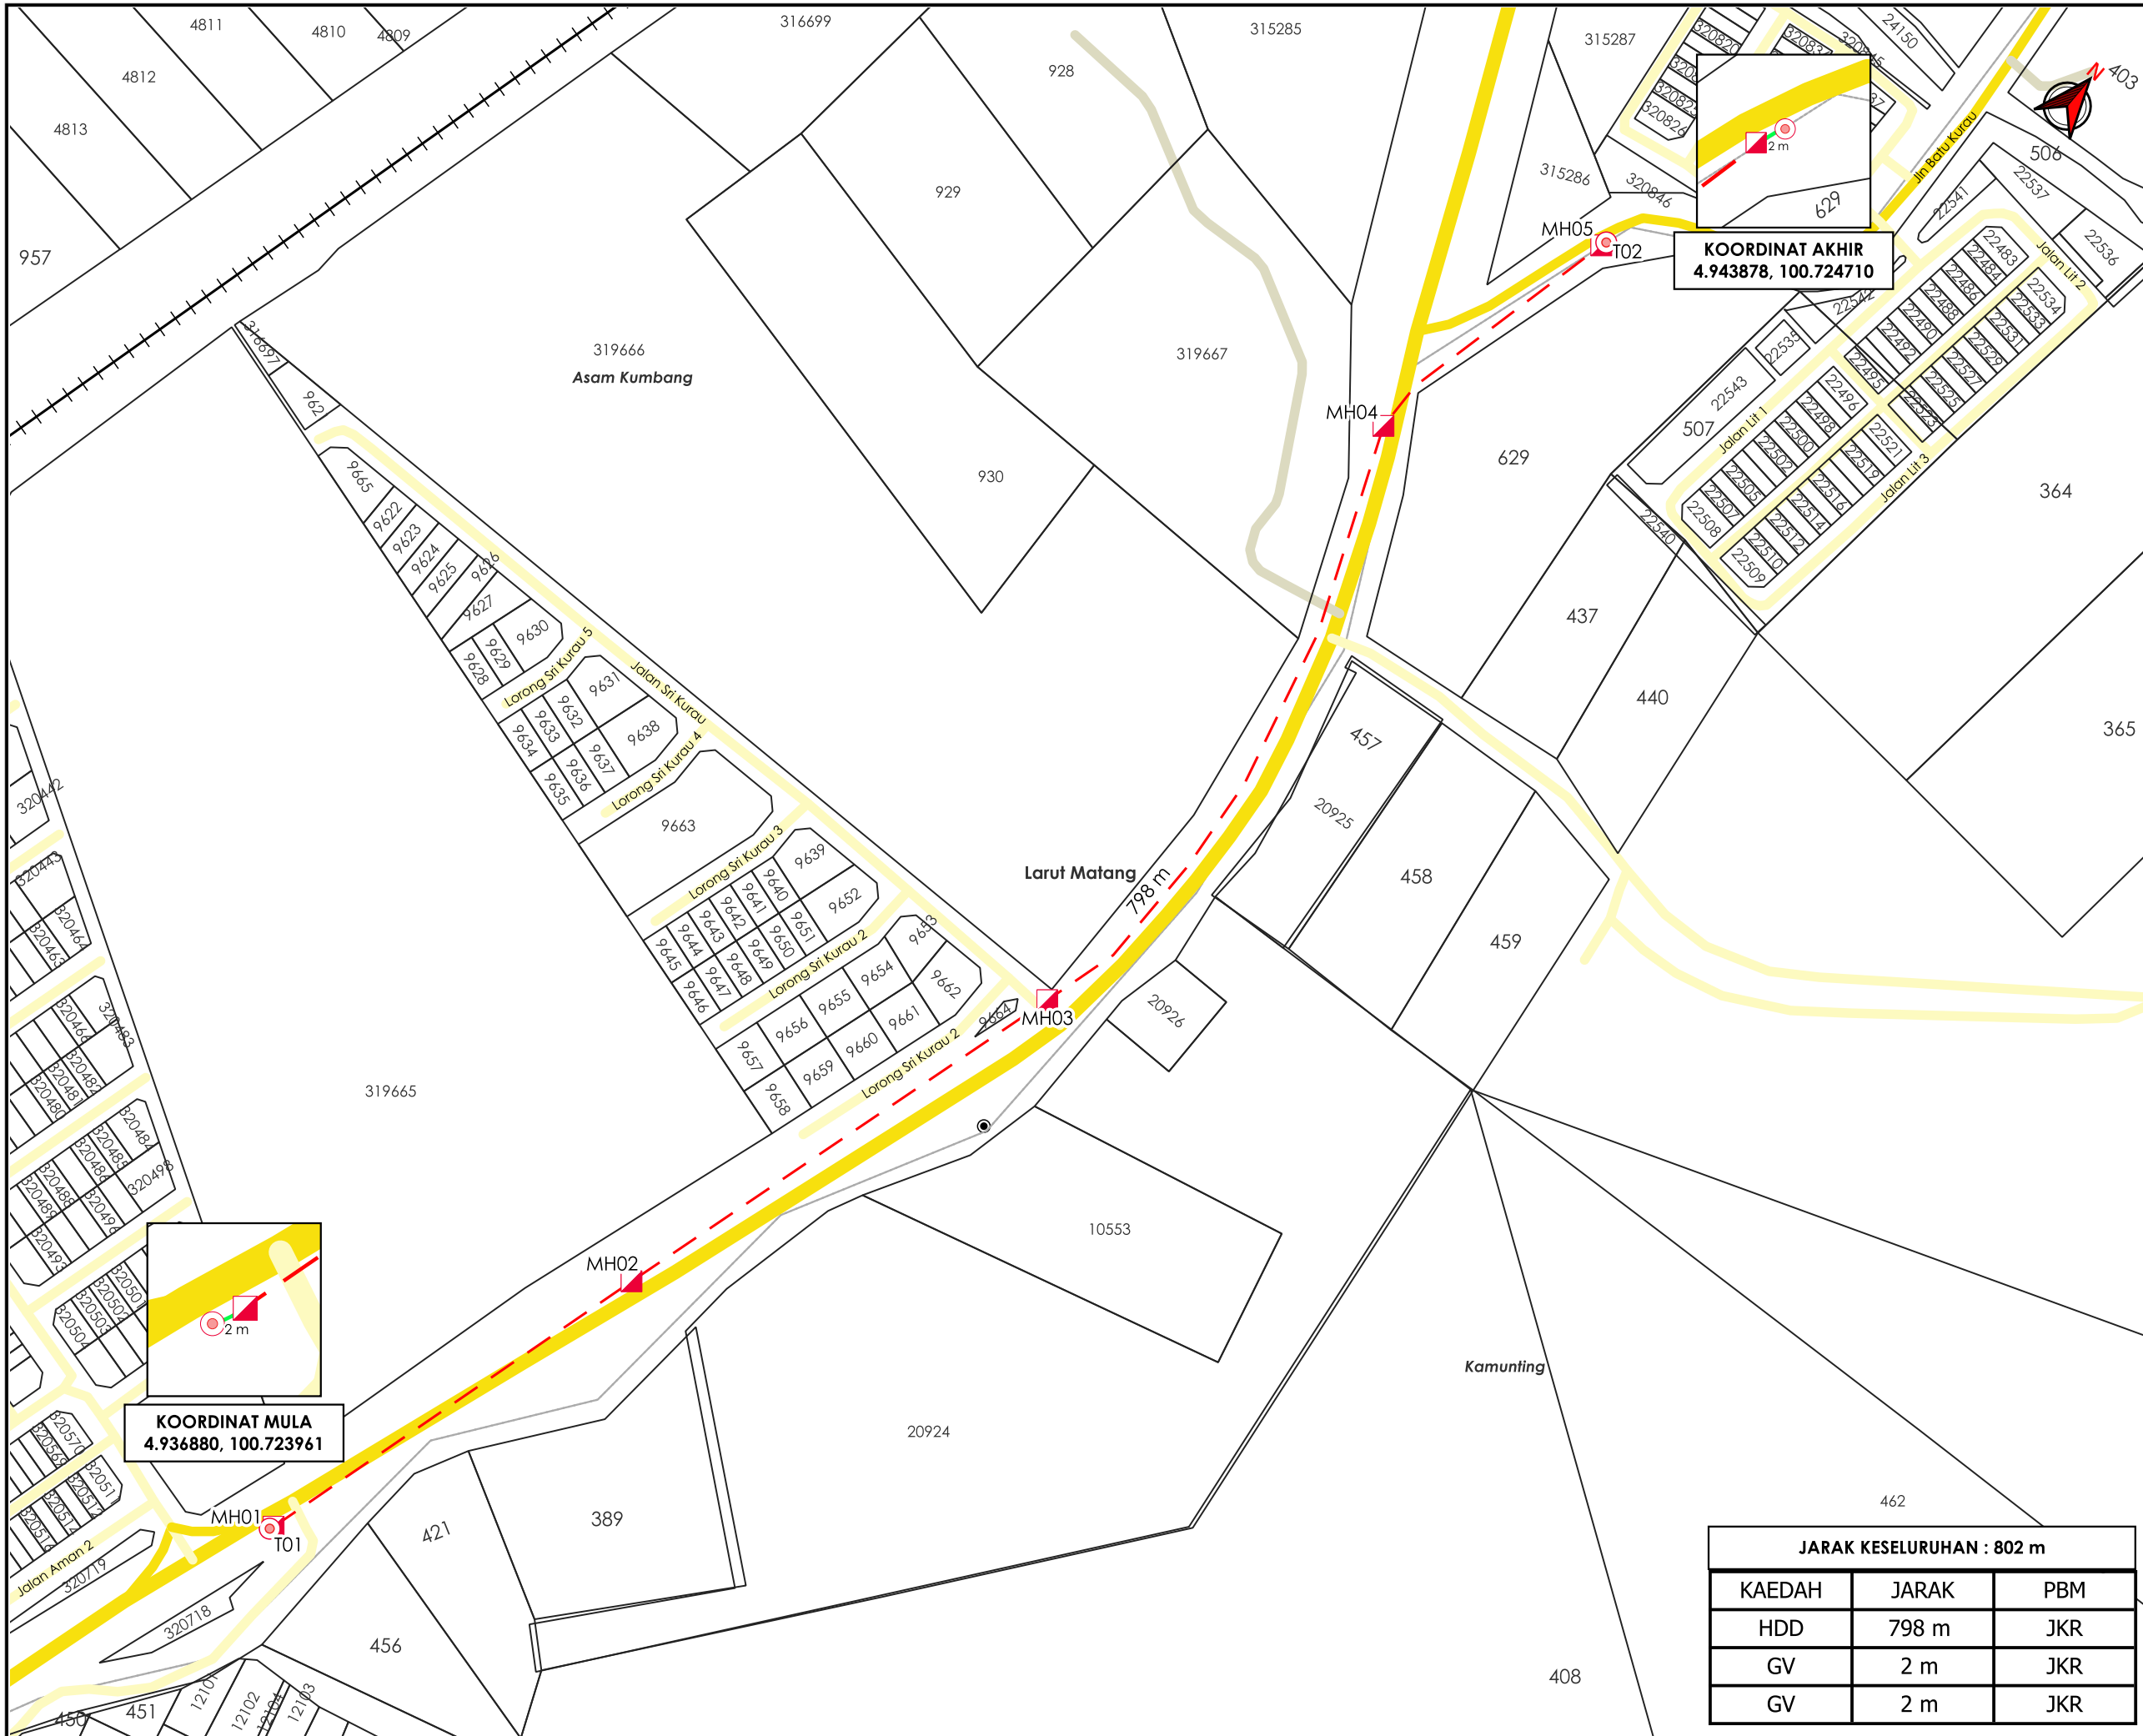

AGENS PENYELARAS  
**KORIDOR UTILITI**  
 DARUL RIDZUAN

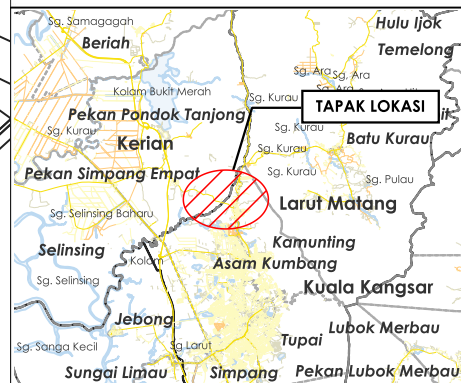

**TAJUK PERMOHONAN**  
 PERMOHONAN KELULUSAN PENYEDIAAN INFRASTRUKTUR TARIK KABEL GENTIAN OPTIK UNTUK PERKHIDMATAN BAGI PROJEK POINT OF PRESENCE (POP) FASA 2: HAB INFRASTRUKTUR GENTIAN OPTIK BERHAMPIRAN DENGAN SEKOLAH, KAWASAN PERINDUSTRIAN, PREMIS KERAJAAN DAN KOMUNITI SEKITARNYA OLEH KEMENTERIAN KOMUNIKASI MALAYSIA – (PMU KMTG LINK 7)

**PETUNJUK**

- JALAN JKR
- JALAN PBT
- JALAN PERSENDIRIAN
- GRASS VERGE
- - - HORIZONTAL DIRECTIONAL DRILLING
- ▲ MANHOLE CADANGAN
- TIANG CADANGAN

**PIHAK BERKUASA MELULUS**  
**JABATAN KERJA RAYA LARUT MATANG & SELAMA**

**PENYEDIA UTILITI**  
**allo!**  
 The Smarter Connection  
A Tenaga Nasional Subsidiary

**JARAK KESELURUHAN : 802 m**

KAEDAH	JARAK	PBM
HDD	798 m	JKR
GV	2 m	JKR
GV	2 m	JKR

JENIS PELAN	PELAN IZIN LALU
PELUKIS PELAN	ADIB FARHAN
TARIKH DIKELUARKAN	2025-12-09
MUKA SURAT	1/1
NO FAIL RUJUKAN KUDR/ALLO/A/12/25/0950	PINDAAN <b>01</b>

**\*PENGUKURAN BERDASARKAN JARAK SATELIT**