



**KORIDOR
UTILITI**
DARUL RIDZUAN



**PERMOHONAN MENDAPATKAN KEBENARAN IZIN LALU SERTA PERMIT
UNTUK PEMASANGAN & PENYAMBUNGAN INFRASTRUKTUR GENTIAN
OPTIK YANG MELINTASI REZAB JALAN DAN SUNGAI DI DALAM
DAERAH HILIR PERAK UNTUK PG LINKARAN FIBRE SDN. BHD.
(LINKARAN)**

PELAN IZIN LALU

**NO FAIL RUJUKAN
KUDR/PGLF/A/11/25/0931**

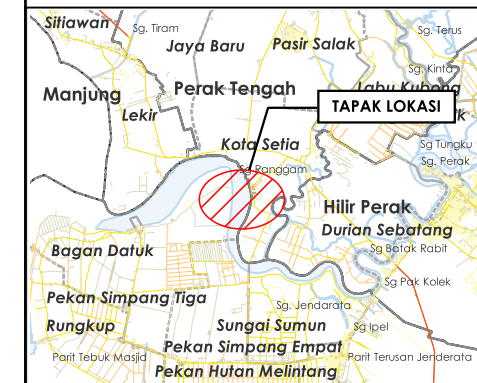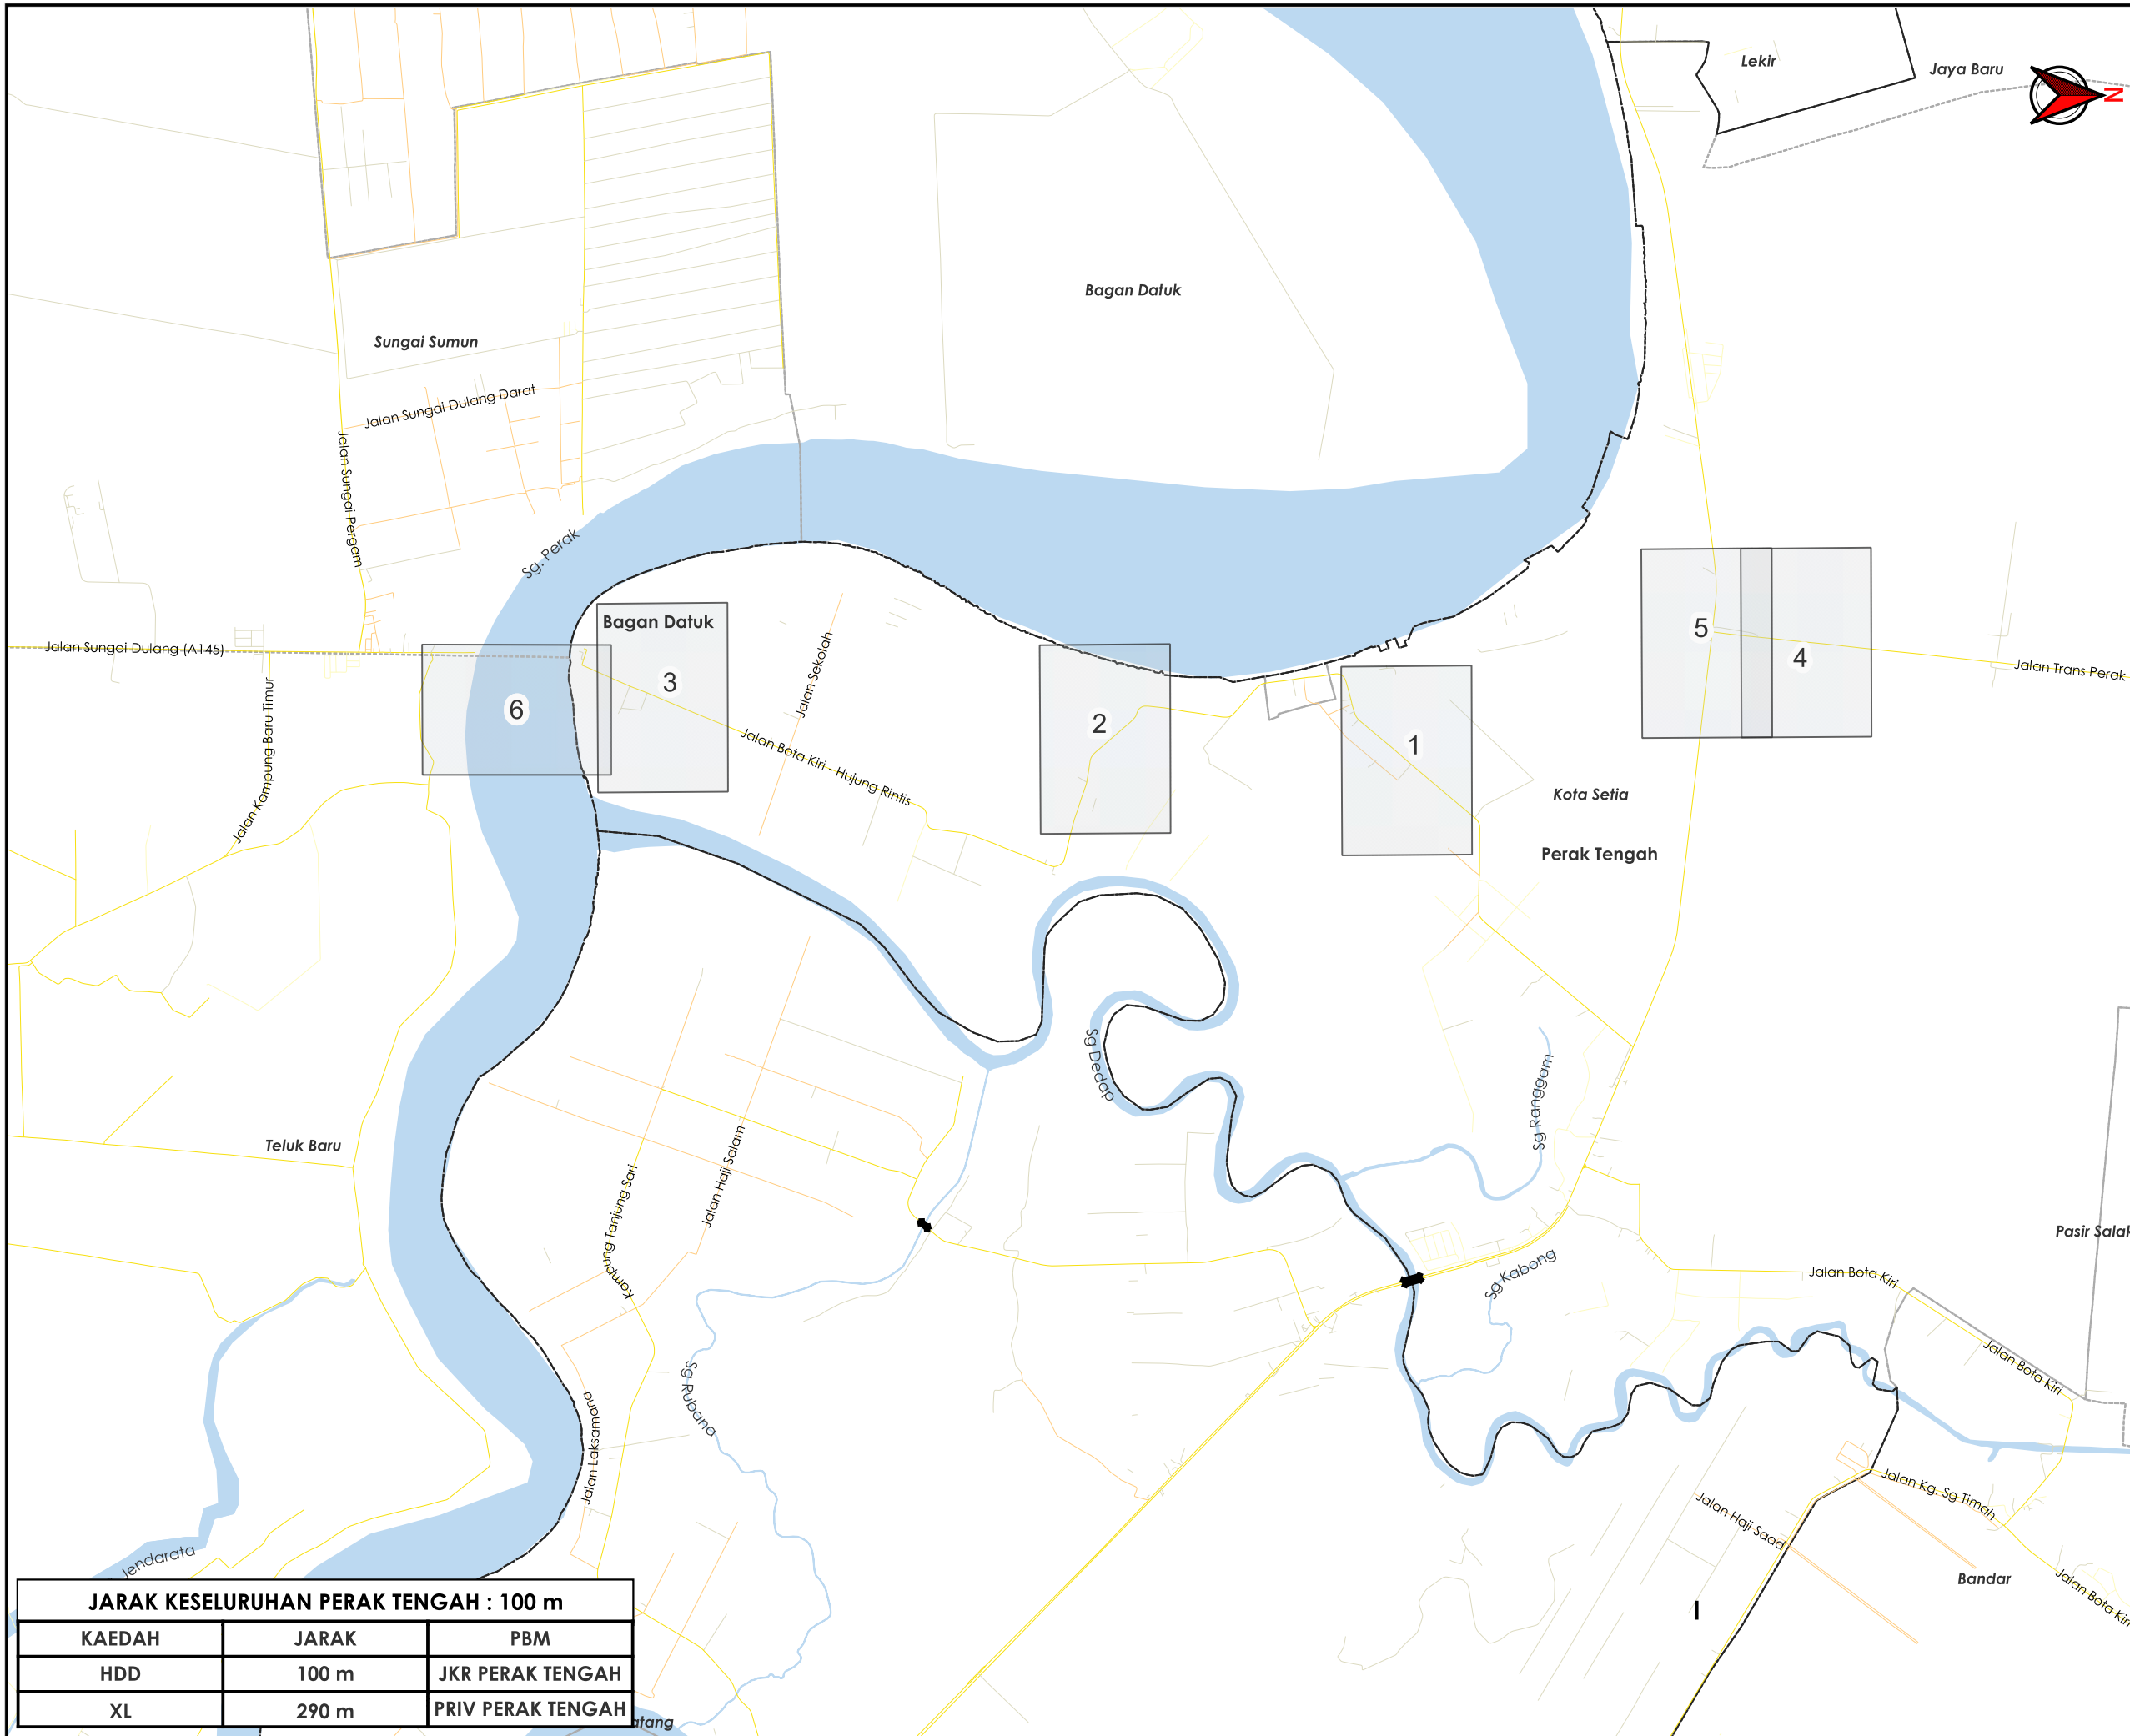

TAJUK PERMOHONAN
 PERMOHONAN Mendapatkan Kebenaran Izin Laluan serta Permit untuk Pemasangan & Penyambungan Infrastruktur Gantian Optik yang Melintasi Rezab Jalan dan Sungai di dalam Daerah Hilir Perak untuk PG LinkarandFibre SDN. BHD. (LINKARAN)

- PETUNJUK**
- JALAN JKR
 - JALAN PBT
 - JALAN PERSENDIRIAN
 - JALAN PEJABAT DAERAH
 - JAMBATAN

PIHAK BERKUASA MELULUS

	JABATAN KERJA RAYA PERAK TENGAH
	JABATAN PENGAIRAN DAN SALIRAN BAGAN DATUK


PENYEDIA UTILITI

JENIS PELAN	PELAN IZIN LALU
PELUKIS PELAN	ZULHUSNI SYAZWAN
TARIKH DIKELUARKAN	2025-11-18
MUKA SURAT	0/6
NO FAIL RUJUKAN KUDR/PGLF/A/11/25/0931	PINDAAN 00

JARAK KESELURUHAN PERAK TENGAH : 100 m


KAEDAH	JARAK	PBM
HDD	100 m	JKR PERAK TENGAH
XL	290 m	PRIV PERAK TENGAH

***PENGUKURAN BERDASARKAN JARAK SATELIT**

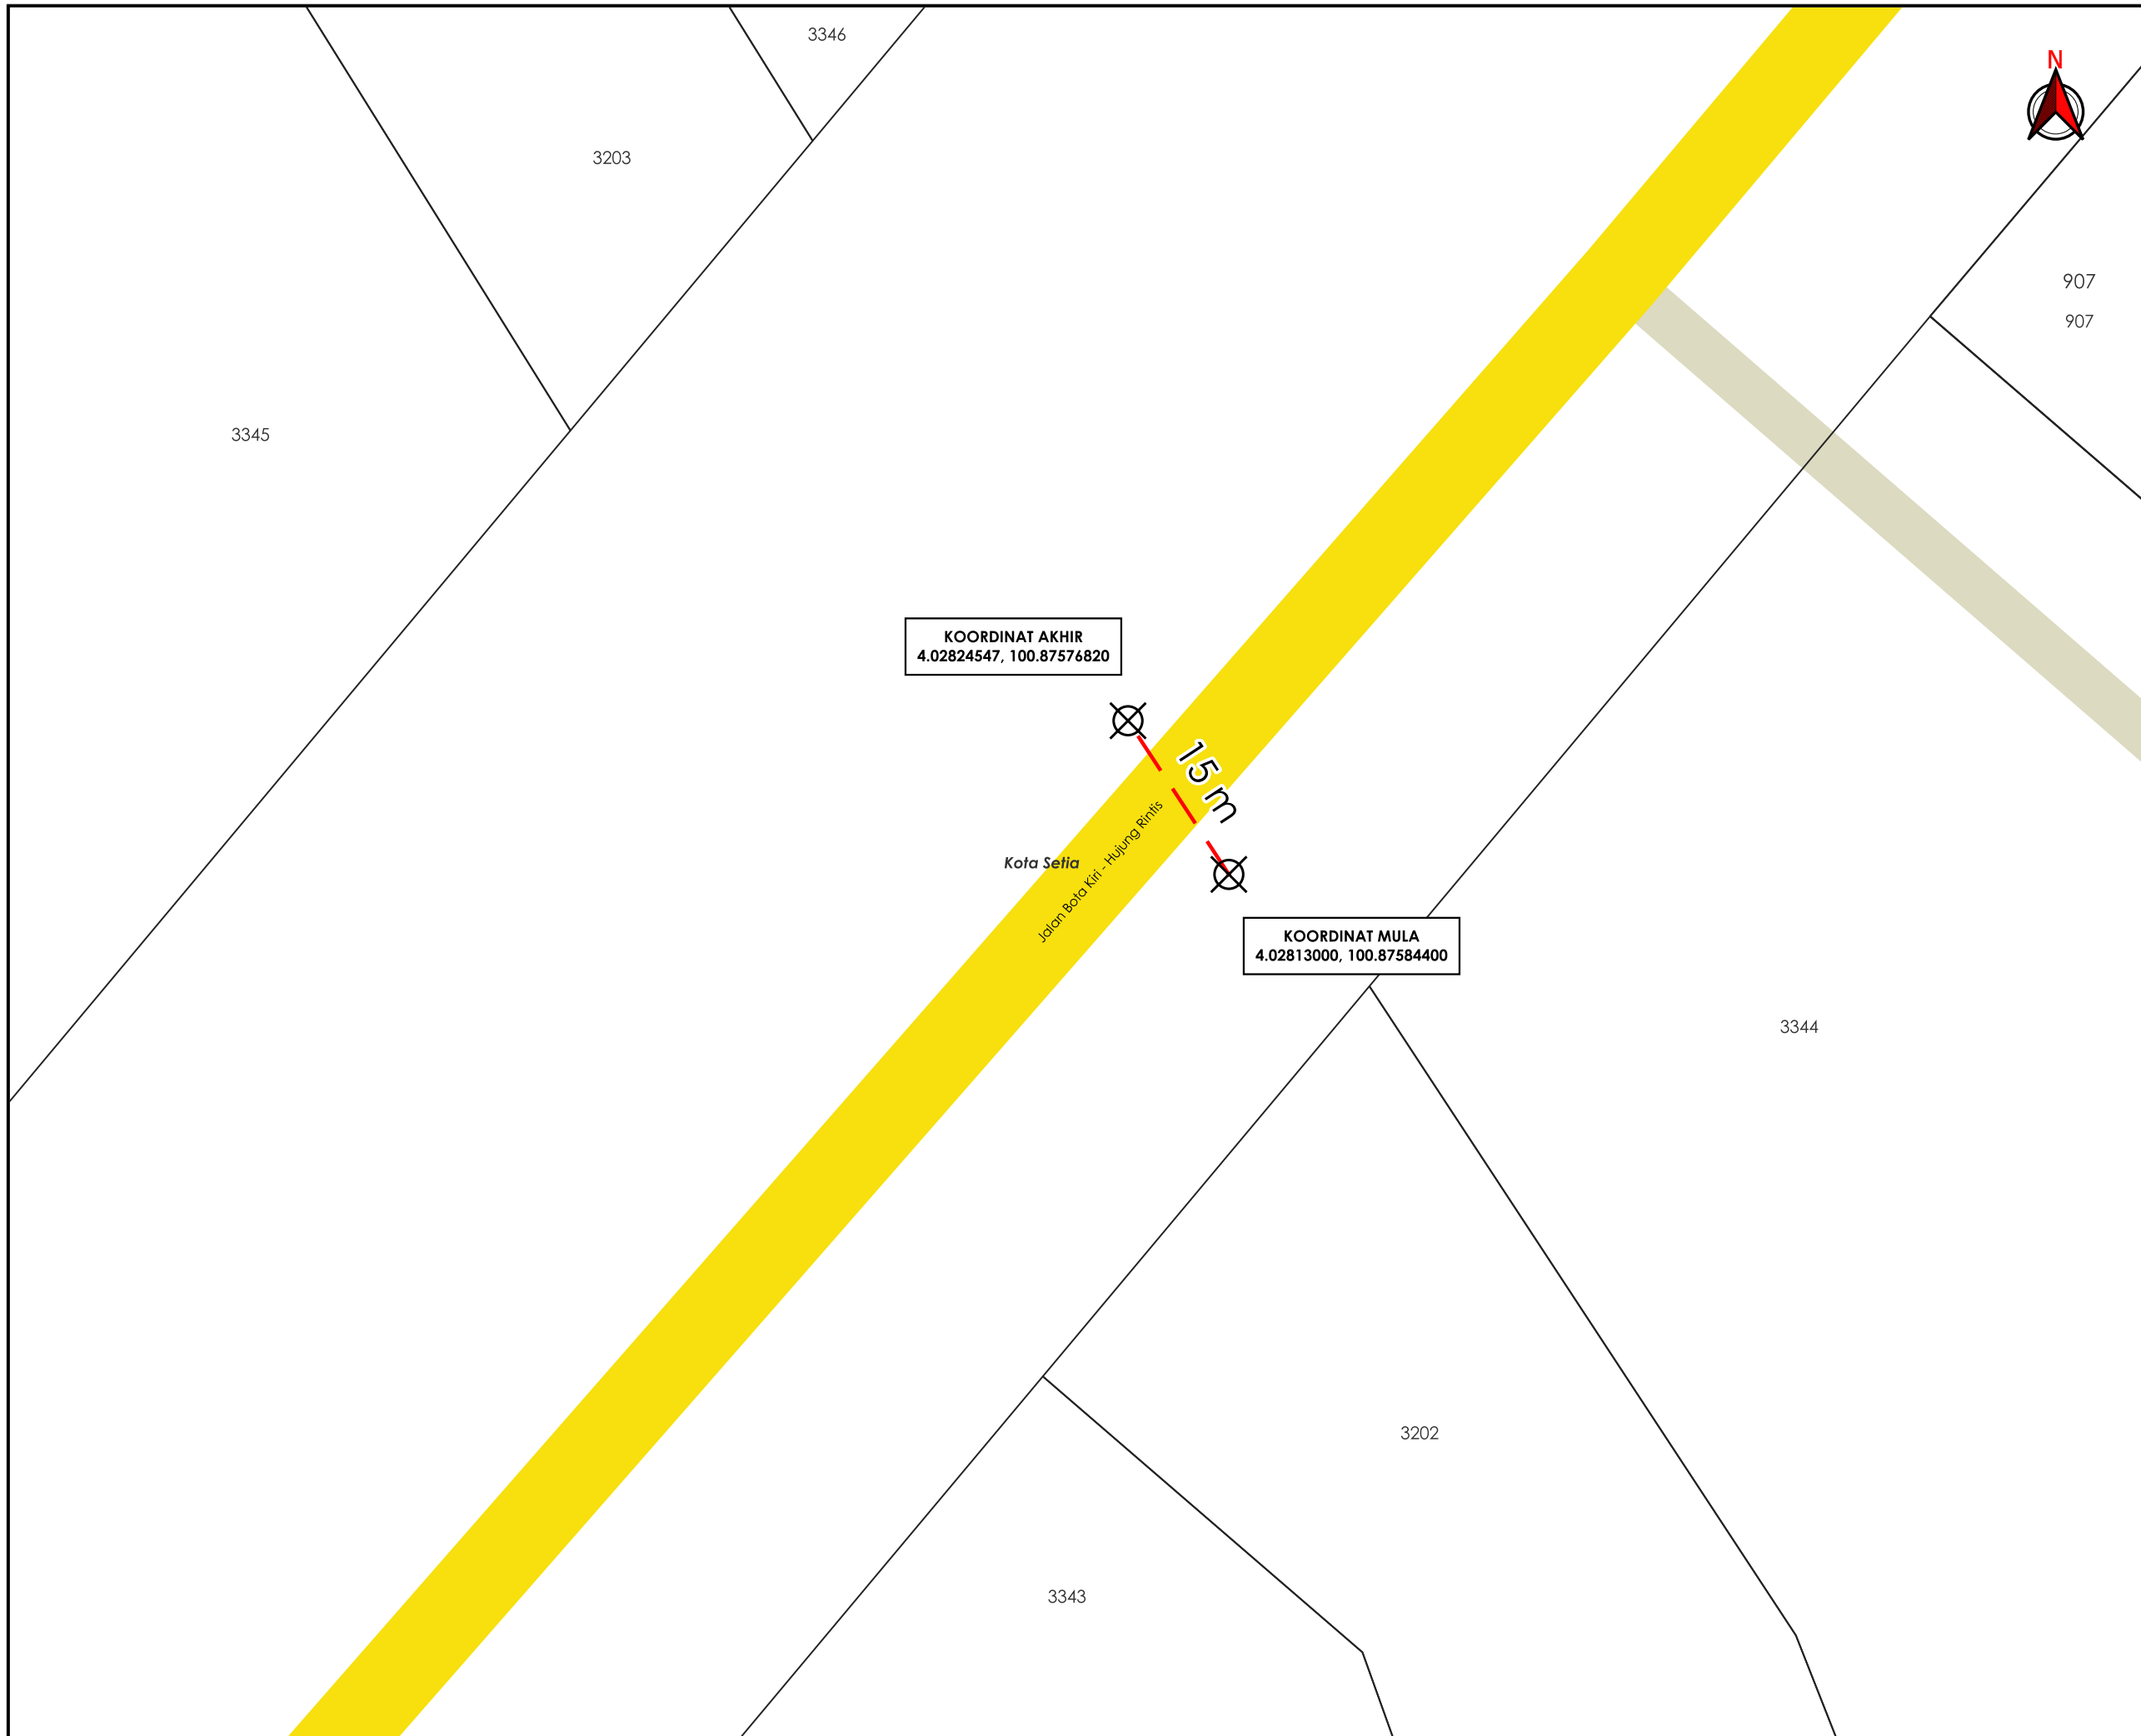

TAJUK PERMOHONAN
 PERMOHONAN MENDAPATKAN KEBENARAN IZINLALU SERTA PERMIT UNTUK PEMASANGAN & PENYAMBUNGAN INFRASTRUKTUR GENTIAN OPTIK YANG MELINTASI REZAB JALAN DAN SUNGAI DI DALAM DAERAH HILIR PERAK UNTUK PG LINKARANFIBRE SDN. BHD. (LINKARAN)


- PETUNJUK**
- JALAN JKR
 - JALAN PERSENDIRIAN
 - HORIZONTAL DIRECTIONAL DRILLING
 - ⊗ TITIK MULA/AKHIR

PIHAK BERKUASA MELULUS	
	JABATAN KERJA RAYA PERAK TENGAH




PENYEDIA UTILITI	

JENIS PELAN	PELAN IZIN LALU
PELUKIS PELAN	ZULHUSNI SYAZWAN
TARIKH DIKELUARKAN	2025-11-18
MUKA SURAT	1/6
NO FAIL RUJUKAN KUDR/PGLF/A/11/25/0931	PINDAAN 00

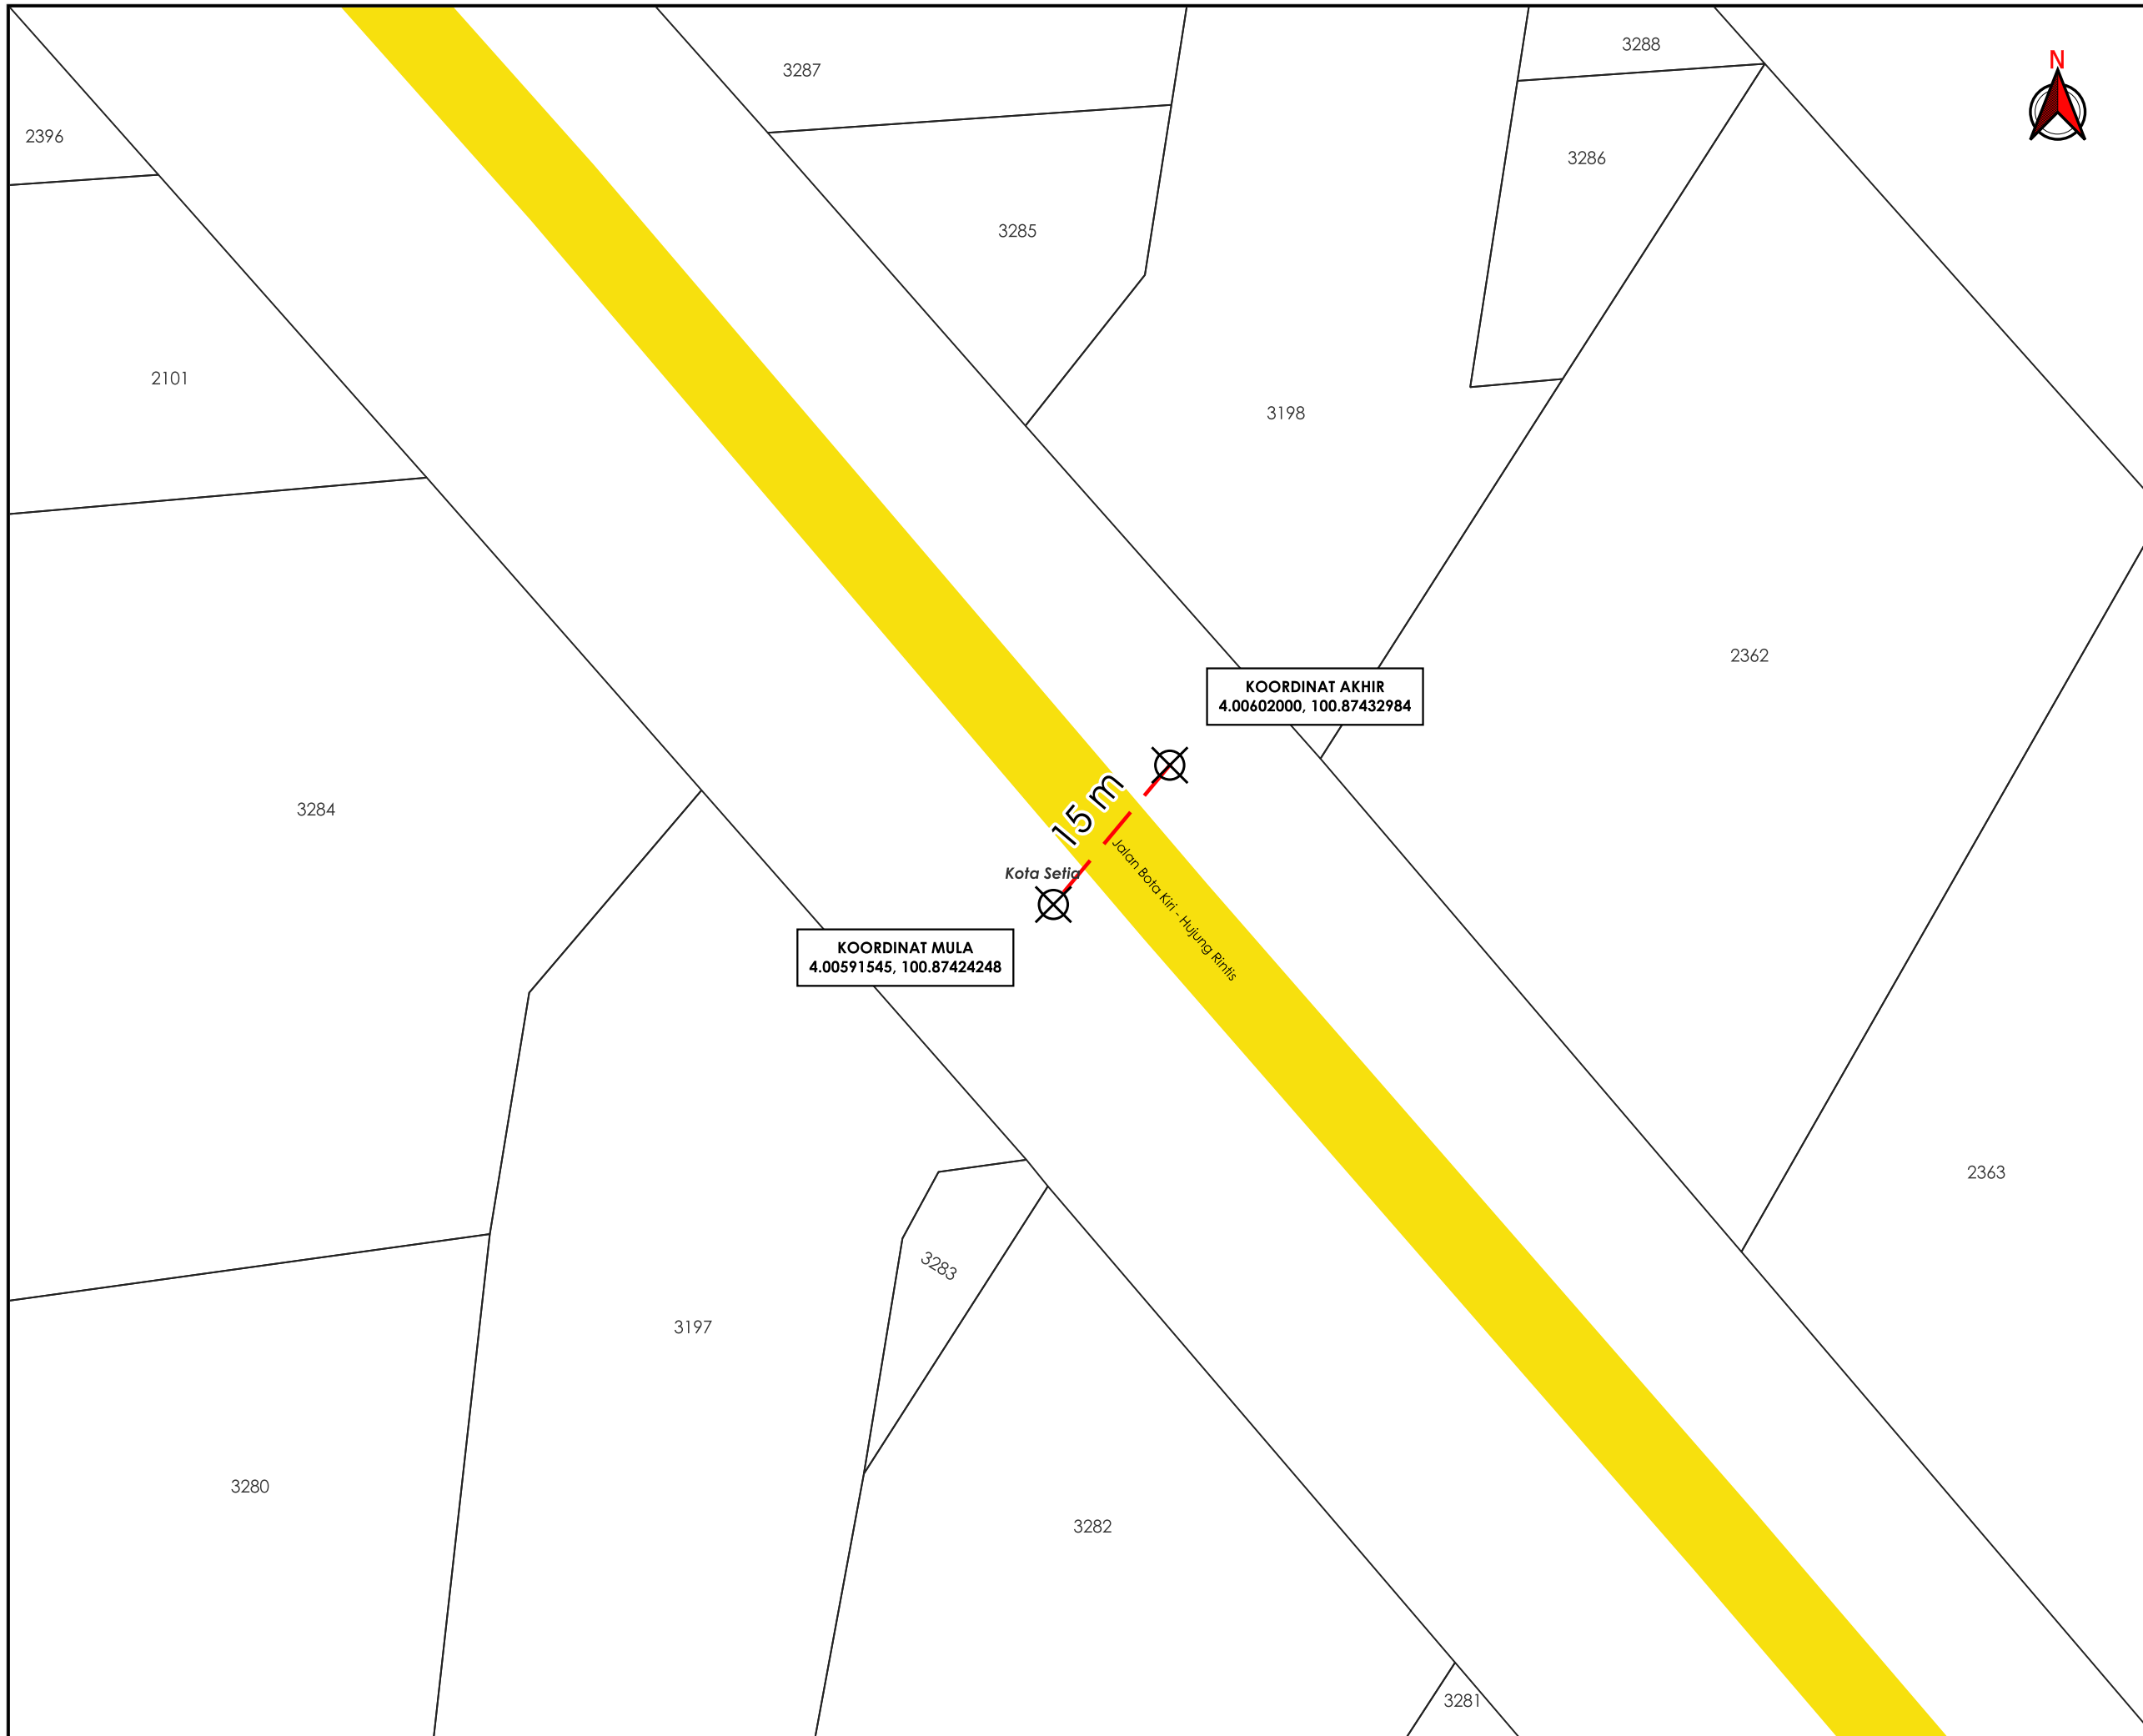
***PENGUKURAN BERDASARKAN JARAK SATELIT**



TAJUK PERMOHONAN
 PERMOHONAN MENDAPATKAN KEBENARAN IZIN LALU SERTA PERMIT UNTUK PEMASANGAN & PENYAMBUNGAN INFRASTRUKTUR GENTIAN OPTIK YANG MELINTASI REZAB JALAN DAN SUNGAI DI DALAM DAERAH HILIR PERAK UNTUK PG LINKARAN FIBRE SDN. BHD. (LINKARAN)

- PETUNJUK**
-  JALAN JKR
 -  HORIZONTAL DIRECTIONAL DRILLING
 -  TITIK MULA/AKHIR


PIHAK BERKUASA MELULUS

	JABATAN KERJA RAYA PERAK TENGAH
---	--




PENYEDIA UTILITI

JENIS PELAN	PELAN IZIN LALU
PELUKIS PELAN	ZULHUSNI SYAZWAN
TARIKH DIKELUARKAN	2025-11-18
MUKA SURAT	2/6
NO FAIL RUJUKAN KUDR/PGLF/A/11/25/0931	PINDAAN 00

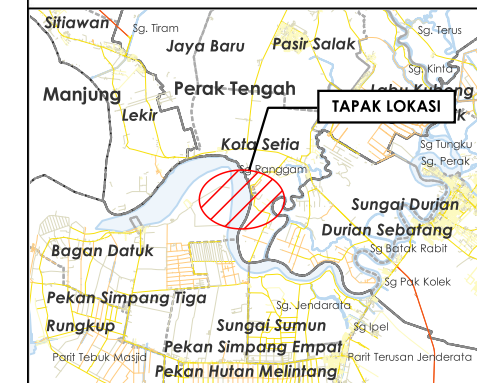
***PENGUKURAN BERDASARKAN JARAK SATELIT**



TAJUK PERMOHONAN
 PERMOHONAN MENDAPATKAN KEBENARAN IZIN LALU SERTA PERMIT UNTUK PEMASANGAN & PENYAMBUNGAN INFRASTRUKTUR GENTIAN OPTIK YANG MELINTASI REZAB JALAN DAN SUNGAI DI DALAM DAERAH HILIR PERAK UNTUK PG LINKARAN FIBRE SDN. BHD. (LINKARAN)


- PETUNJUK**
-  JALAN JKR
 -  HORIZONTAL DIRECTIONAL DRILLING
 -  TITIK MULA/AKHIR

PIHAK BERKUASA MELULUS

	JABATAN KERJA RAYA PERAK TENGAH

PENYEDIA UTILITI

JENIS PELAN	PELAN IZIN LALU
PELUKIS PELAN	ZULHUSNI SYAZWAN
TARIKH DIKELUARKAN	2025-11-18
MUKA SURAT	3/6
NO FAIL RUJUKAN	PINDAAN
KUDR/PGLF/A/11/25/0931	00

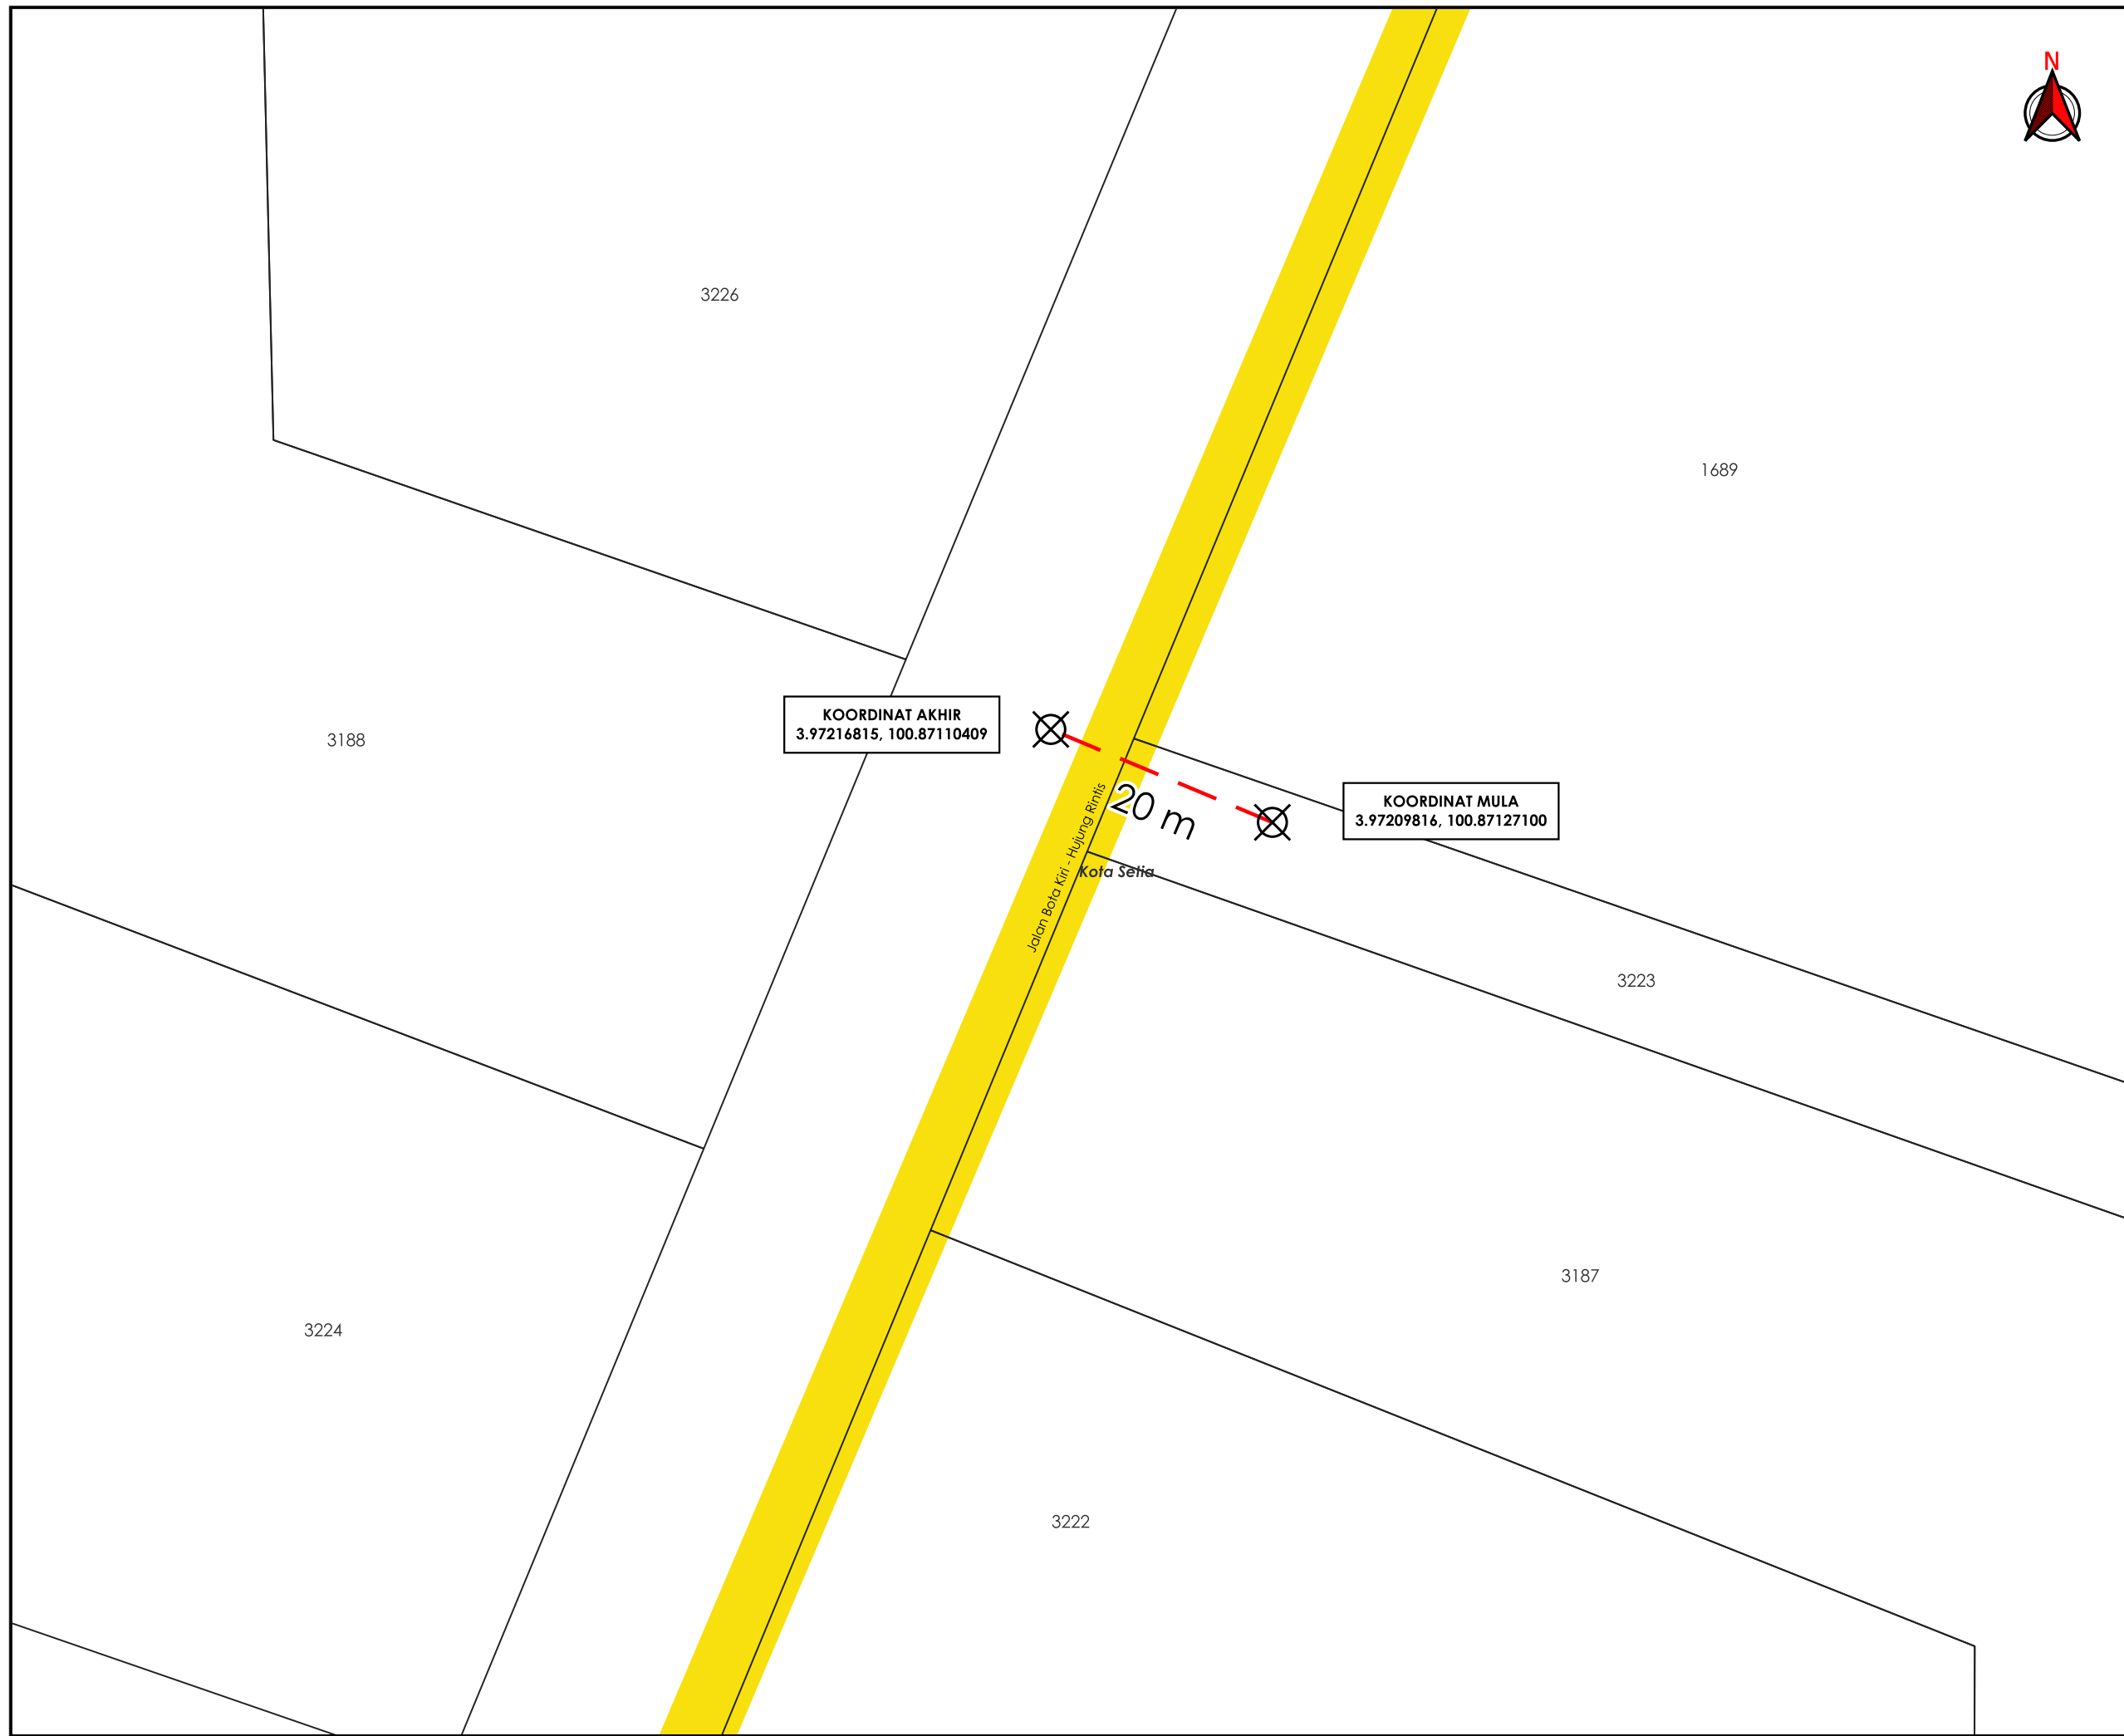

***PENGUKURAN BERDASARKAN JARAK SATELIT**

3838

4930




3647



2475



TAJUK PERMOHONAN
 PERMOHONAN MENDAPATKAN KEBENARAN IZINLALU SERTA PERMIT UNTUK PEMASANGAN & PENYAMBUNGAN INFRASTRUKTUR GENTIAN OPTIK YANG MELINTASI REZAB JALAN DAN SUNGAI DI DALAM DAERAH HILIR PERAK UNTUK PG LINKARANFIBRE SDN. BHD. (LINKARAN)

PETUNJUK
 JALAN JKR
 HORIZONTAL DIRECTIONAL DRILLING
 TITIK MULA/AKHIR

PIHAK BERKUASA MELULUS


 **JABATAN KERJA RAYA PERAK TENGAH**

PENYEDIA UTILITI

JENIS PELAN	PELAN IZIN LALU
PELUKIS PELAN	ZULHUSNI SYAZWAN
TARIKH DIKELUARKAN	2025-11-18
MUKA SURAT	4/6
NO FAIL RUJUKAN	PINDAAN
KUDR/PGLF/A/11/25/0931	00

KOORDINAT AKHIR
 4.05844252, 100.86689501

KOORDINAT MULA
 4.05843800, 100.86702868

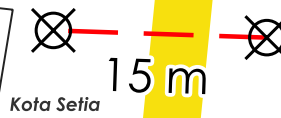

15 m

Kota Setia

3366

3207



TAJUK PERMOHONAN
 PERMOHONAN MENDAPATKAN KEBENARAN IZIN LALU SERTA PERMIT UNTUK PEMASANGAN & PENYAMBUNGAN INFRASTRUKTUR GENTIAN OPTIK YANG MELINTASI REZAB JALAN DAN SUNGAI DI DALAM DAERAH HILIR PERAK UNTUK PG LINKARAN FIBRE SDN. BHD. (LINKARAN)

- PETUNJUK**
- JALAN JKR
 - JALAN PERSENDIRIAN
 - HORIZONTAL DIRECTIONAL DRILLING
 - TITIK MULA/AKHIR

PIHAK BERKUASA MELULUS

	JABATAN KERJA RAYA PERAK TENGAH

PENYEDIA UTILITI

JENIS PELAN	PELAN IZIN LALU
PELUKIS PELAN	ZULHUSNI SYAZWAN
TARIKH DIKELUARKAN	2025-11-18
MUKA SURAT	5/6
NO FAIL RUJUKAN KUDR/PGLF/A/11/25/0931	PINDAAN 00

***PENGUKURAN BERDASARKAN JARAK SATELIT**



**KORIDOR
UTILITI**
DARUL RIDZUAN



**PERMOHONAN MENDAPATKAN KEBENARAN IZIN LALU SERTA PERMIT
UNTUK PEMASANGAN & PENYAMBUNGAN INFRASTRUKTUR GENTIAN
OPTIK YANG MELINTASI REZAB JALAN DAN SUNGAI DI DALAM
DAERAH HILIR PERAK UNTUK PG LINKARAN FIBRE SDN. BHD.
(LINKARAN)**

PELAN IZIN LALU

**NO FAIL RUJUKAN
KUDR/PGLF/A/11/25/0931**

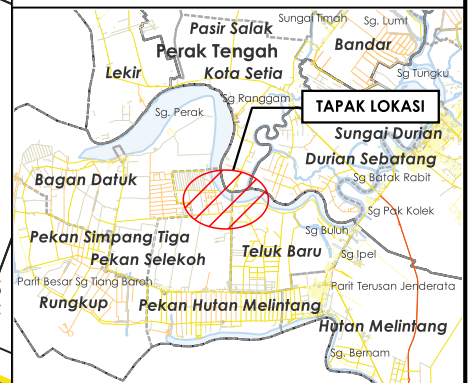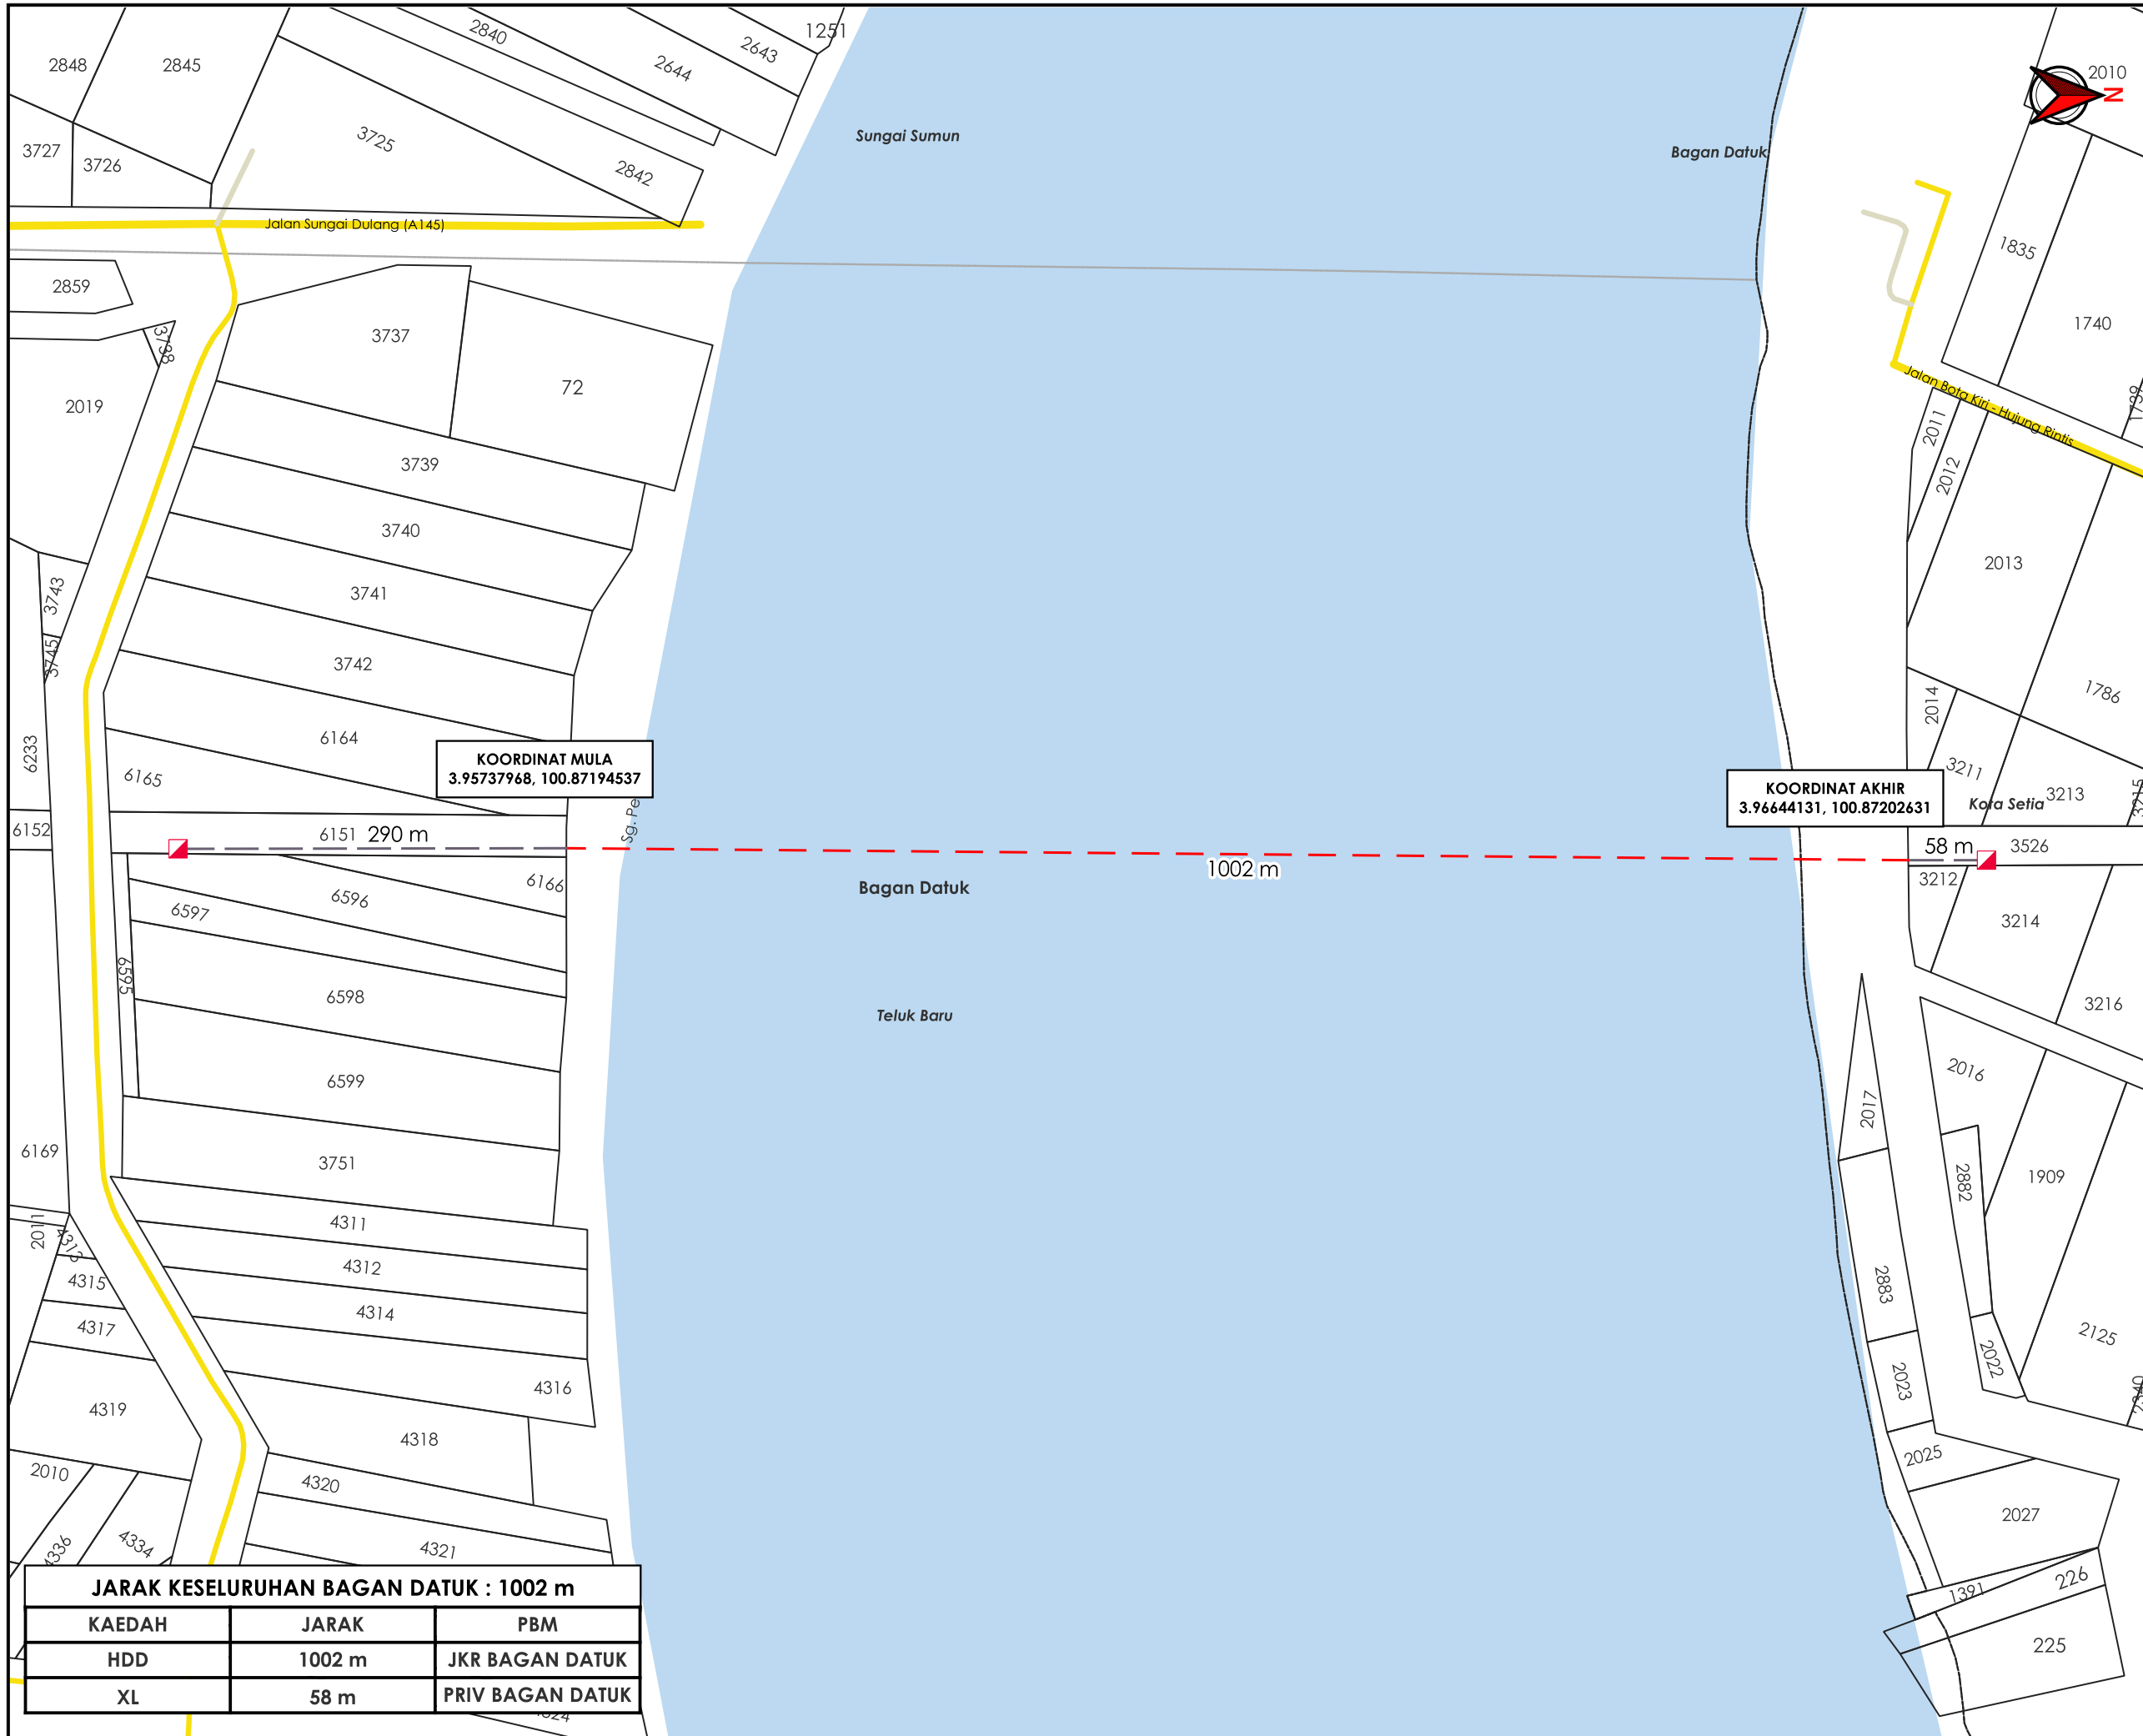

TAJUK PERMOHONAN
 PERMOHONAN MENDAPATKAN KEBENARAN IZIN LALU SERTA PERMIT UNTUK PEMASANGAN & PENYAMBUNGAN INFRASTRUKTUR GENTIAN OPTIK YANG MELINTASI REZAB JALAN DAN SUNGAI DI DALAM DAERAH HILIR PERAK UNTUK PG LINKARAN FIBRE SDN. BHD. (LINKARAN)

- PETUNJUK**
- JALAN JKR
 - JALAN PERSENDIRIAN
 - - - HORIZONTAL DIRECTIONAL DRILLING
 - JALAN TIDAK TERLIBAT

PIHAK BERKUASA MELULUS

 **JABATAN PENGAIRAN DAN SALIRAN BAGAN DATUK**

PENYEDIA UTILITI

JENIS PELAN	PELAN IZIN LALU
PELUKIS PELAN	ZULHUSNI SYAZWAN
TARIKH DIKELUARKAN	2025-11-18
MUKA SURAT	6/6
NO FAIL RUJUKAN	PINDAAN
KUDR/PGLF/A/11/25/0931	00

KOORDINAT MULA
 3.95737968, 100.87194537

KOORDINAT AKHIR
 3.96644131, 100.87202631

JARAK KESELURUHAN BAGAN DATUK : 1002 m

KAEDAH	JARAK	PBM
HDD	1002 m	JKR BAGAN DATUK
XL	58 m	PRIV BAGAN DATUK

***PENGUKURAN BERDASARKAN JARAK SATELIT**

K U M P U L A N
Asiadebut

BORANG ULASAN PELAN IZIN LALU

NO FAIL	KUDR/PGLF/B/11/25/0930
DAERAH	BAGAN DATUK / PERAK TENGAH
PENYEDIA UTILITI	OTR
PENYEDIA PELAN	ZULHUSNI SYAZWAN
TARIKH PELAN	18/11/2025

ULASAN PELAN :

BIL	ULASAN
1.	GIS MENDAPATI JALAN JKR BERADA DI ATAS LOT PERSENDIRIAN, MOHON PKD UNTUK SEMAK JAJARAN YANG TERLIBAT.
2.	GIS MENDAPATI JAJARAN MELIBATKAN 2 DAERAH, IAITU PERAK TENGAH DAN BAGAN DATUK
	GIS MEMERLUKAN KEPASTIAN JAJARAN YANG TERLIBAT, MOHON PKD UNTUK SEMAK PBM YANG TERLIBAT BAGI JAJARAN YANG MERENTASI SUNGAI DI BAGAN DATUK.