


**KORIDOR
UTILITI**
DARUL RIDZUAN



**KERJA-KERJA MENANAM TIANG KONKRIT SEBANYAK 24 BATANG
TIANG KONKRIT DI SEPANJANG JALAN LENGKUNGAN PERUSAHAAN
KAMUNTING 3/2, KAMUNTING, PERAK UNTUK PROJEK TMNA/250392 -
SVY UM5G FOR NORTHERN REGION 2 – PRK [PRKT]**

PELAN IZIN LALU

**NO FAIL RUJUKAN
KUDR/TMBS/A/09/25/0847**

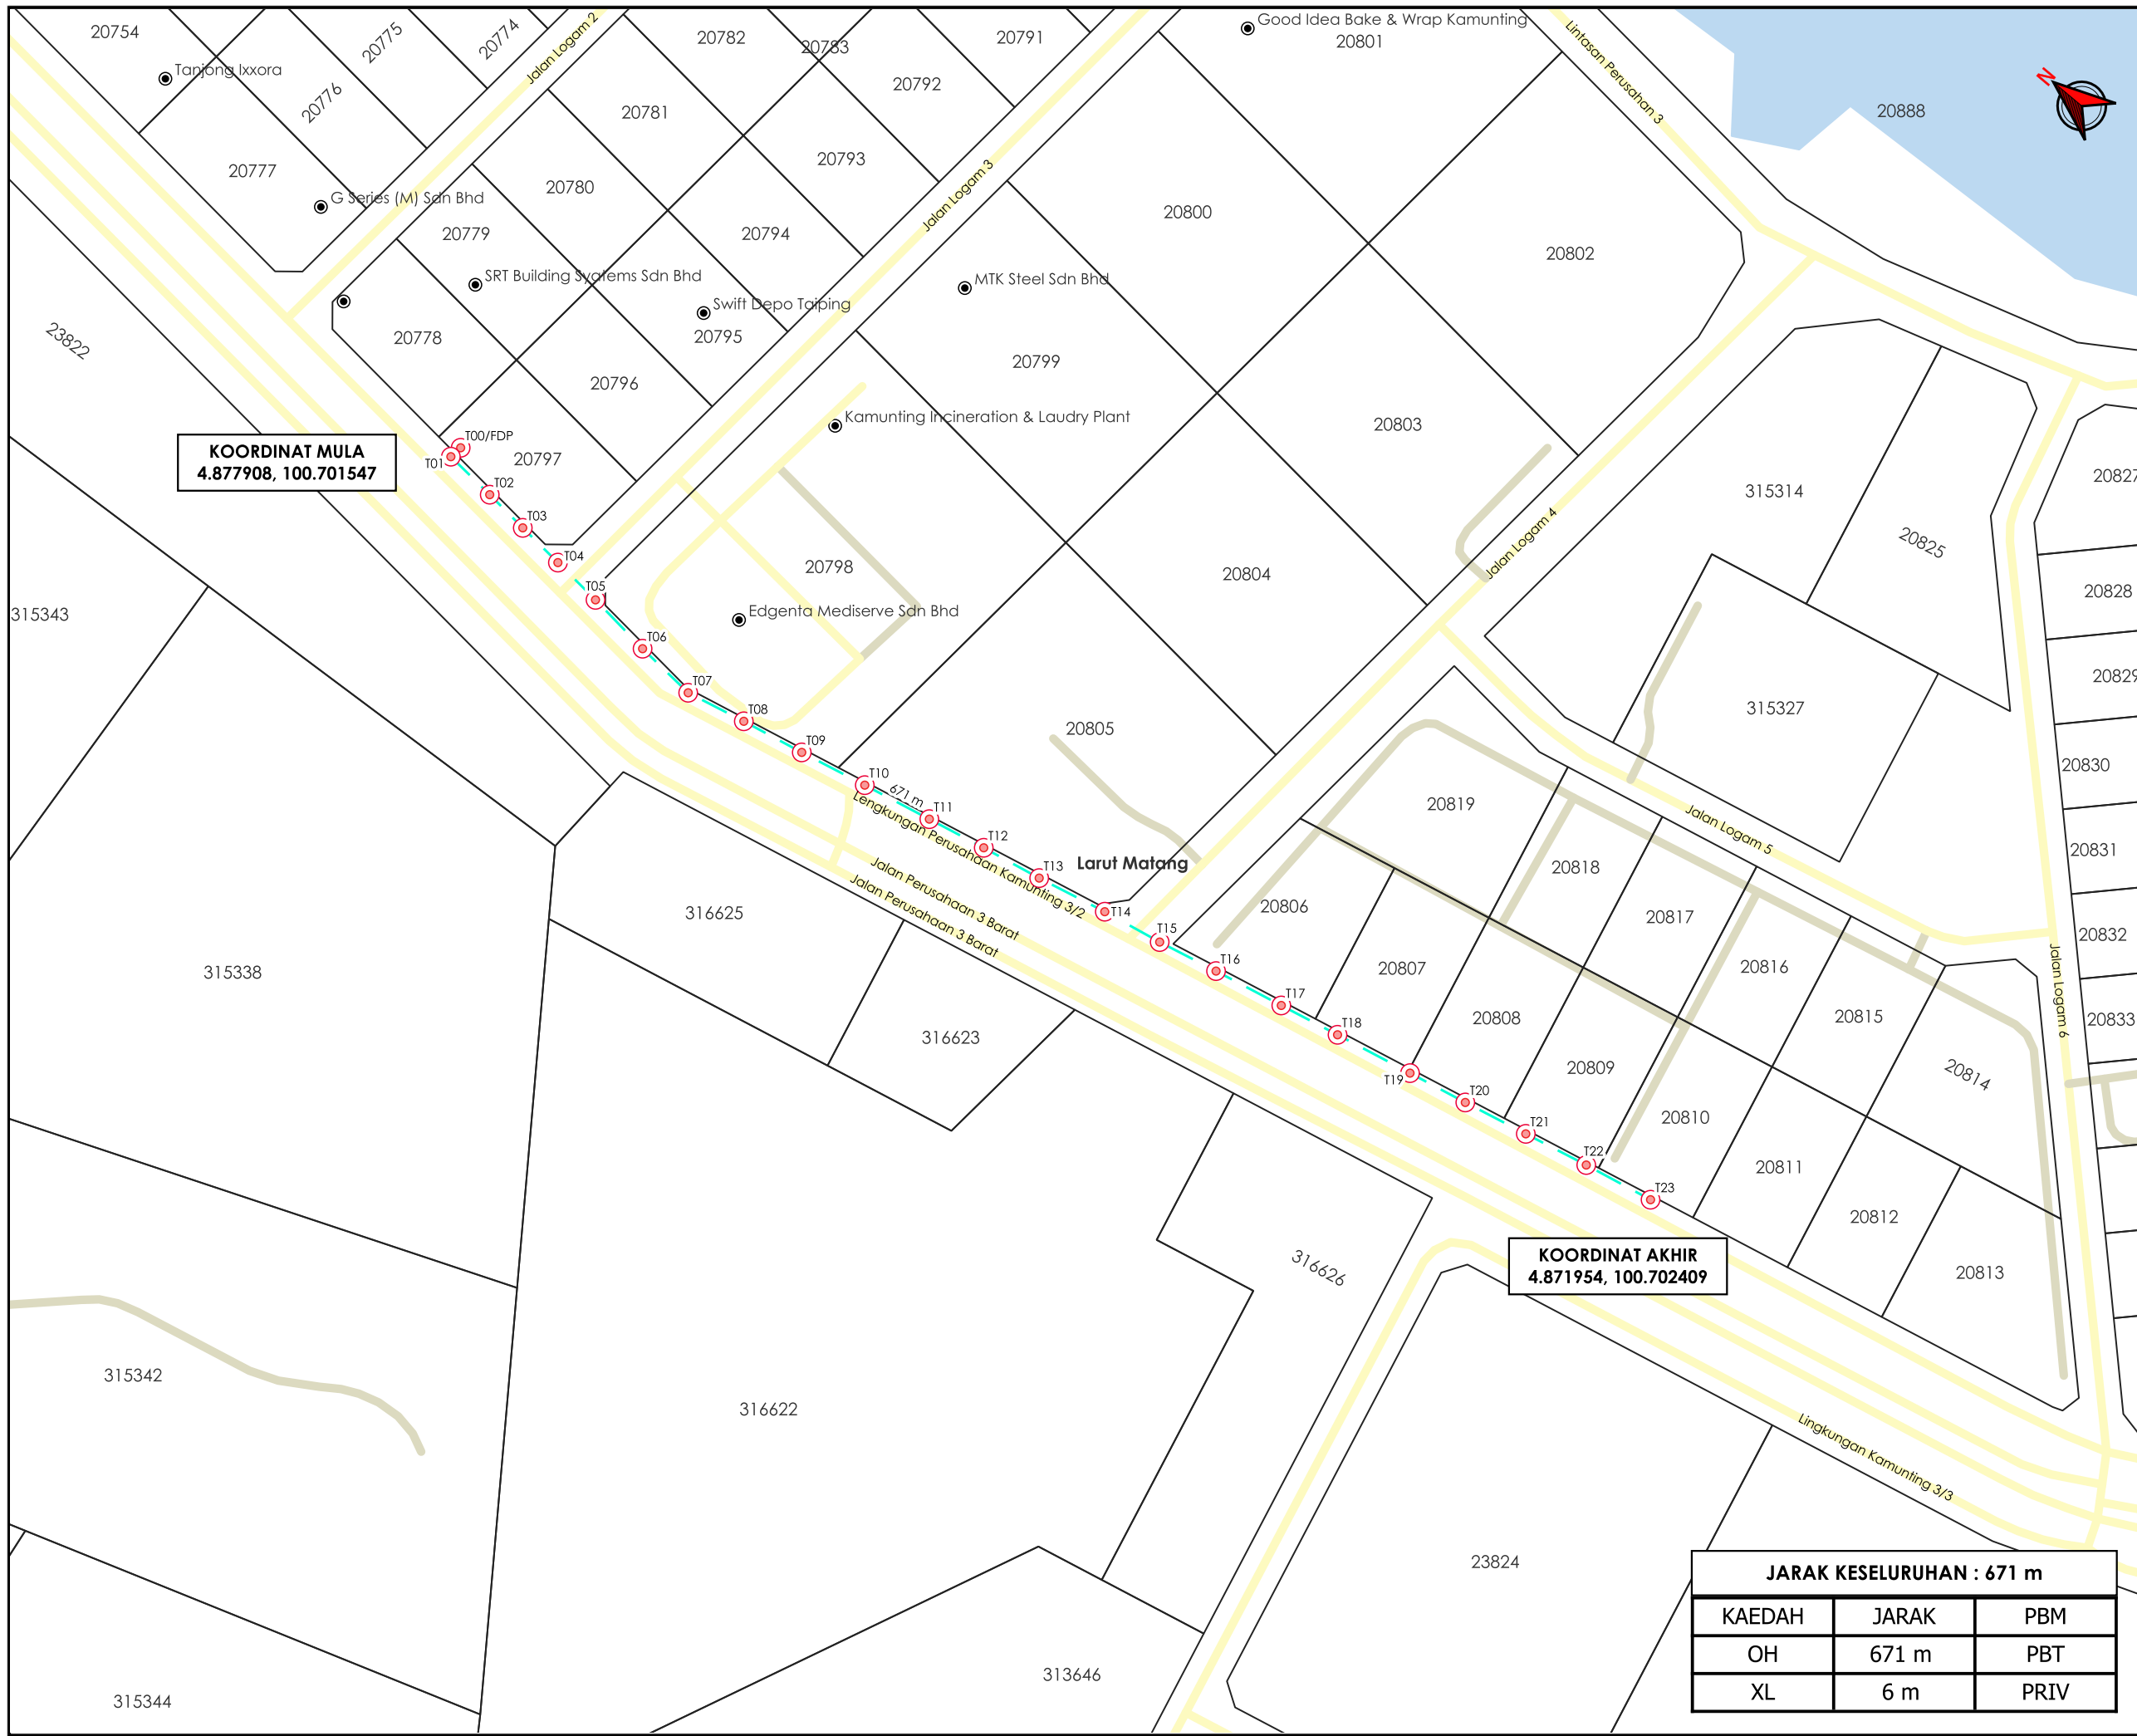

TAJUK PERMOHONAN
 KERJA-KERJA MENANAM TIANG KONKRIT
 SEBANYAK 24 BATANG TIANG KONKRIT DI
 SEPANJANG JALAN LINGKUNGAN PERUSAHAAN
 KAMUNTING 3/2, KAMUNTING, PERAK UNTUK
 PROJEK TMNA/250392 - SVY UM5G FOR
 NORTHERN REGION 2 - PRK [PRKT]

- PETUNJUK**
- JALAN PBT
 - JALAN PERSENDIRIAN
 - OVERHEAD
 - JALAN TIDAK TERLIBAT
 - TIANG CADANGAN

PIHAK BERKUASA MELULUS



PENYEDIA UTILITI



JENIS PELAN	PELAN IZIN LALU
PELUKIS PELAN	ADIB FARHAN
TARIKH DIKELUARKAN	2025-10-02
MUKA SURAT	1/1
NO FAIL RUJUKAN KUDR/TMBS/A/09/25/0847	PINDAAN 00

KOORDINAT MULA
 4.877908, 100.701547

KOORDINAT AKHIR
 4.871954, 100.702409

JARAK KESELURUHAN : 671 m

KAEDAH	JARAK	PBM
OH	671 m	PBT
XL	6 m	PRIV

***PENGUKURAN BERDASARKAN JARAK SATELIT**