

**KORIDOR
UTILITI**
DARUL RIDZUAN




**TENAGA
NASIONAL**

**CADANGAN BEKALAN ELEKTRIK TAMBAHAN DARI VR 60A KE VR 400A
UNTUK SEBUAH KILANG SEDIADA DI ATAS LOT 25248, PERINDUSTRIAN
PENGKALAN 3, 31650 PUSING PERAK DARUL RIDZUAN UNTUK TETUAN
CHIN SOON TECK**

PELAN IZIN LALU

**NO FAIL RUJUKAN
KUDR/TNBB/B/09/25/0813**

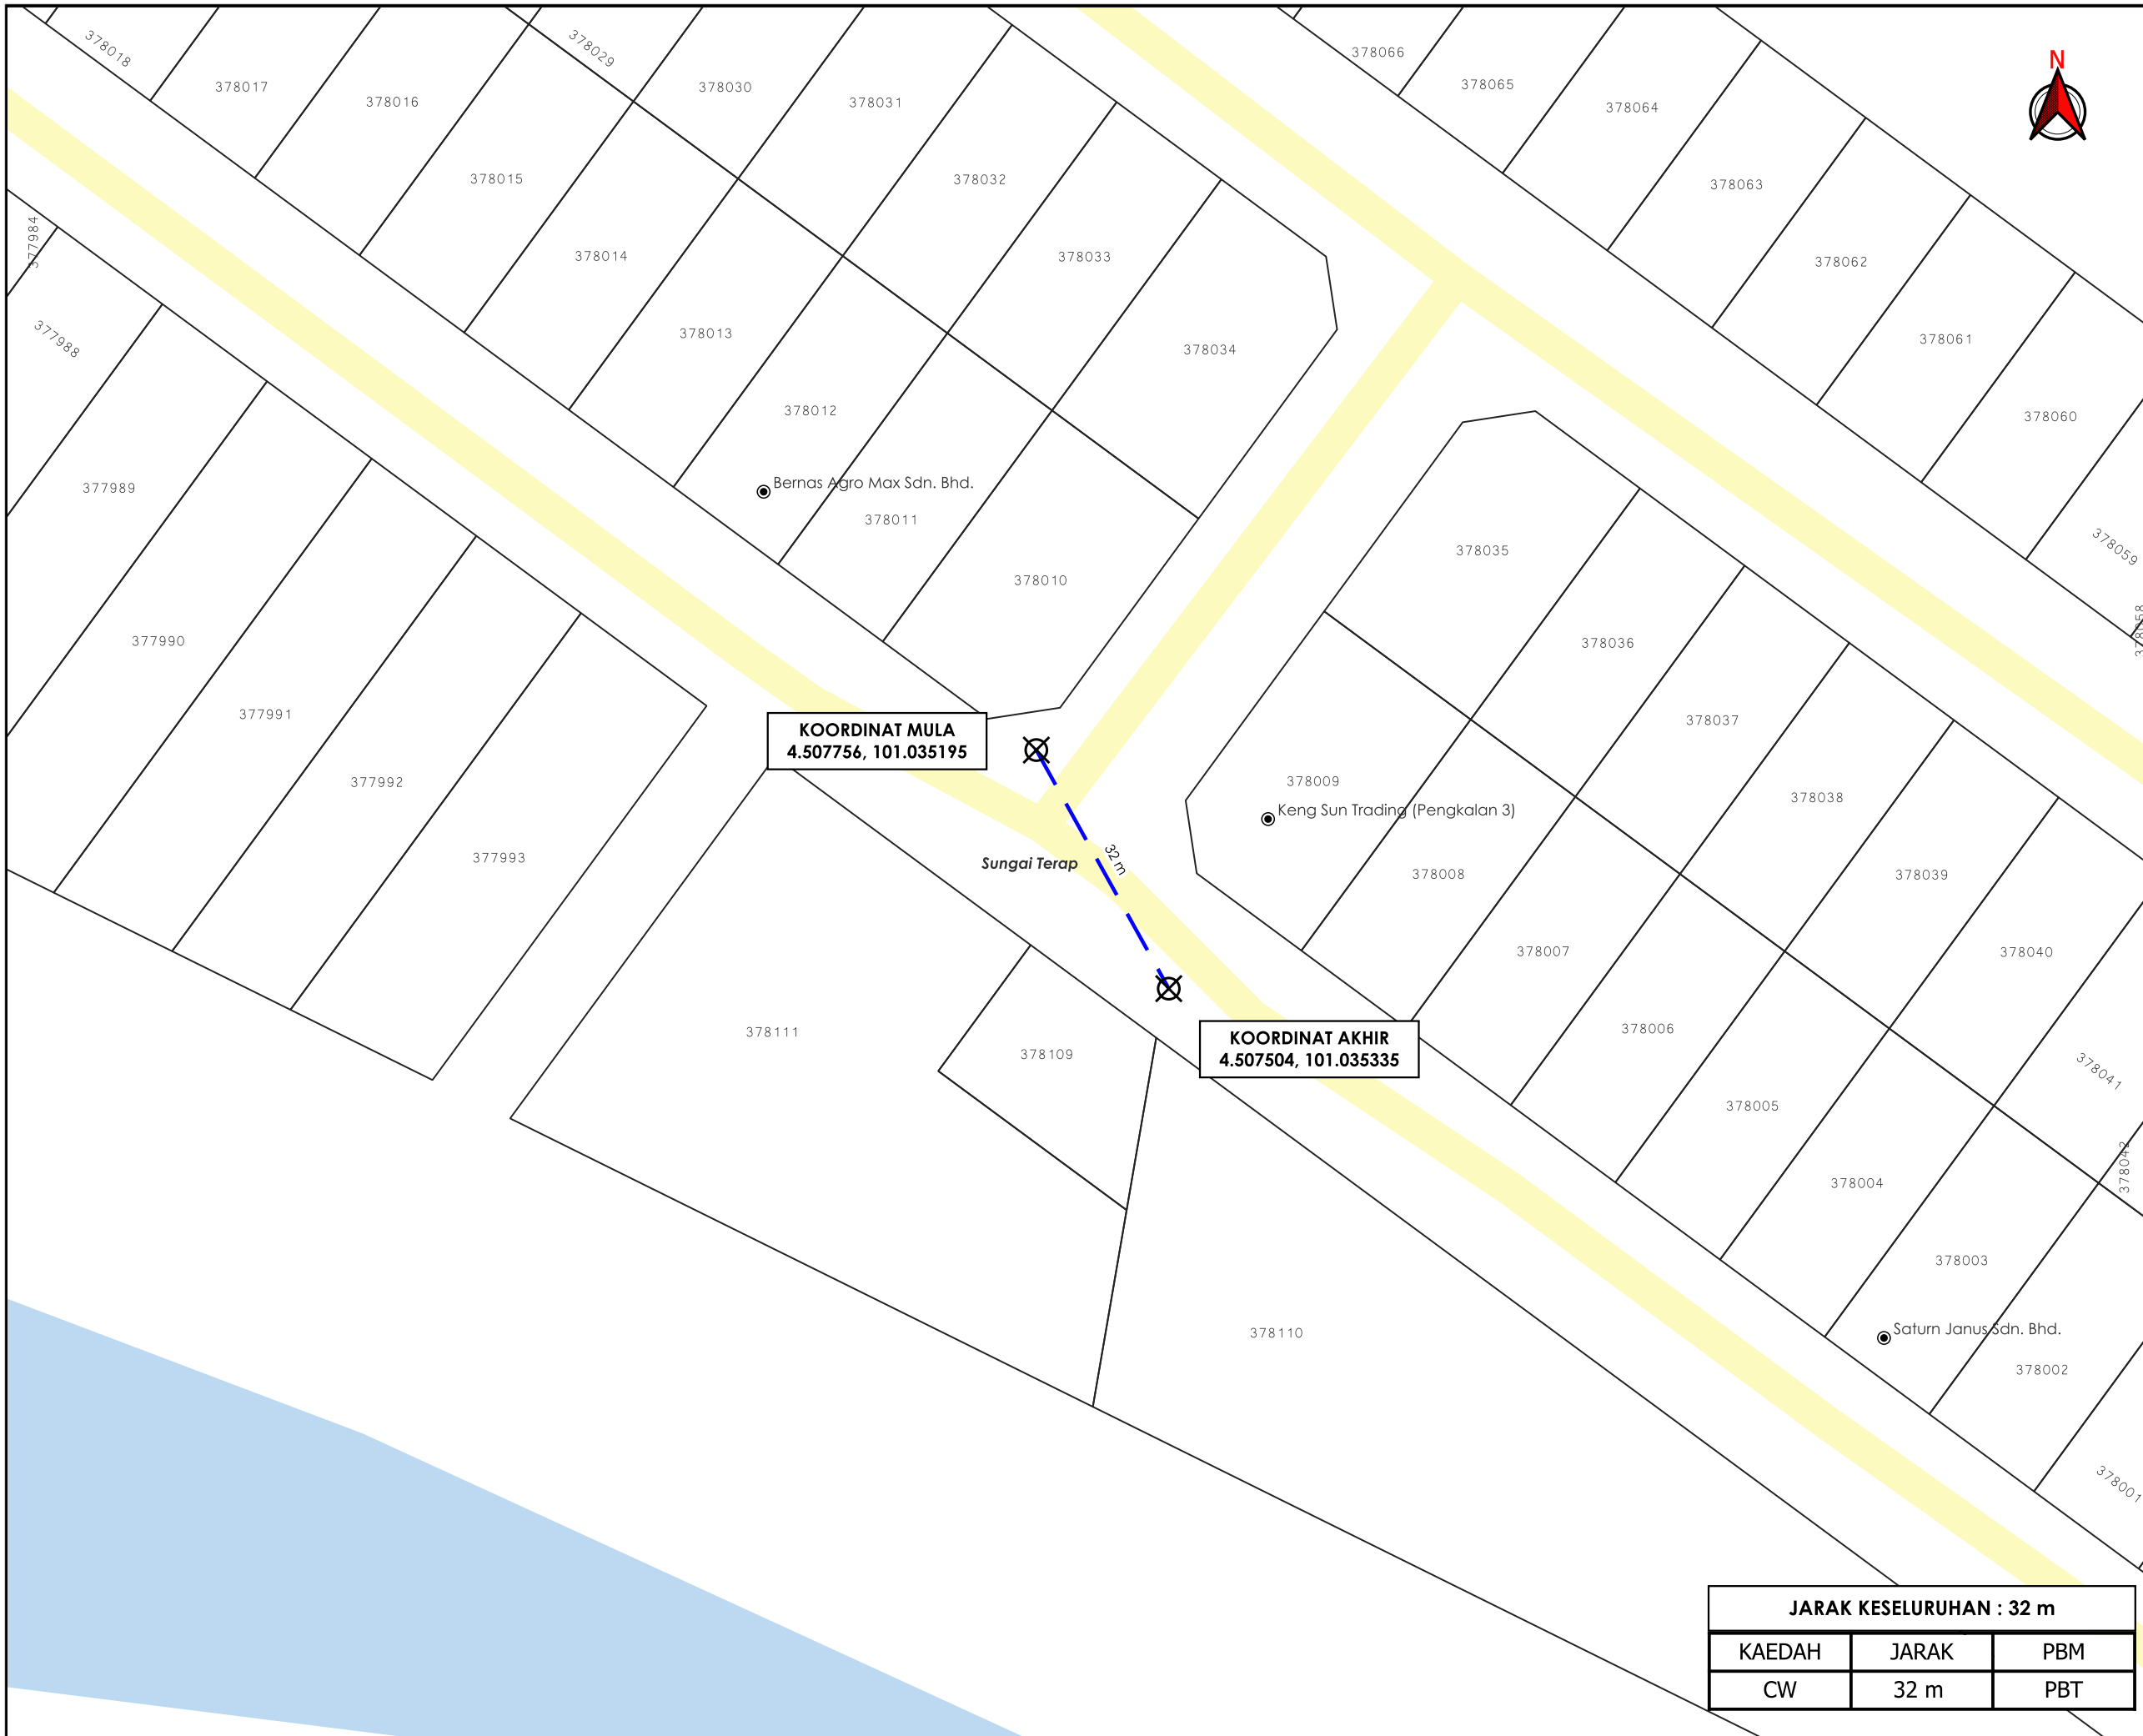




KOORDINAT MULA
4.507756, 101.035195

KOORDINAT AKHIR
4.507504, 101.035335

Sungai Terap 32 m

 

TAJUK PERMOHONAN
CADANGAN BEKALAN ELEKTRIK TAMBAHAN DARI VR 60A KE VR 400A UNTUK SEBUAH KILANG SEDIADA DI ATAS LOT 25248, PERINDUSTRIAN PENGKALAN 3, 31650 PUSING PERAK DARUL RIDZUAN UNTUK TETUAN CHIN SOON TECK

- PETUNJUK**
-  JALAN PBT
 -  CARRIAGE WAY
 -  TITIK MULA AKHIR

PIHAK BERKUASA MELULUS
 **MAJLIS DAERAH BATU GAJAH**

PENYEDIA UTILITI
 **TENAGA NASIONAL**

JARAK KESELURUHAN : 32 m		
KAEDAH	JARAK	PBM
CW	32 m	PBT

JENIS PELAN	PELAN IZIN LALU
PELUKIS PELAN	ADIB FARHAN
TARIKH DIKELUARKAN	2025-09-22
MUKA SURAT	1/1
NO FAIL RUJUKAN	PINDAAN
KUDR/TNBB/B/09/25/0813	00

***PENGUKURAN BERDASARKAN JARAK SATELIT**