


**KORIDOR
UTILITI**
DARUL RIDZUAN



**PERMOHONAN IZIN LALU BAGI MENJALANKAN KERJA-KERJA
PEMASANGAN DAN PEMBAIKAN KABEL FIBER OPTIK, SESALUR
DAN LURANG SECARA KAEDAH HDD DI JALAN KAMPUNG DEW,
SIMPANG, PERAK BAGI TETUAN CELCOMDIGI BERHAD**

**PELAN IZIN LALU
(PINDAAN 01)**

**NO FAIL RUJUKAN
KUDR/DIGI/B/07/25/0685**

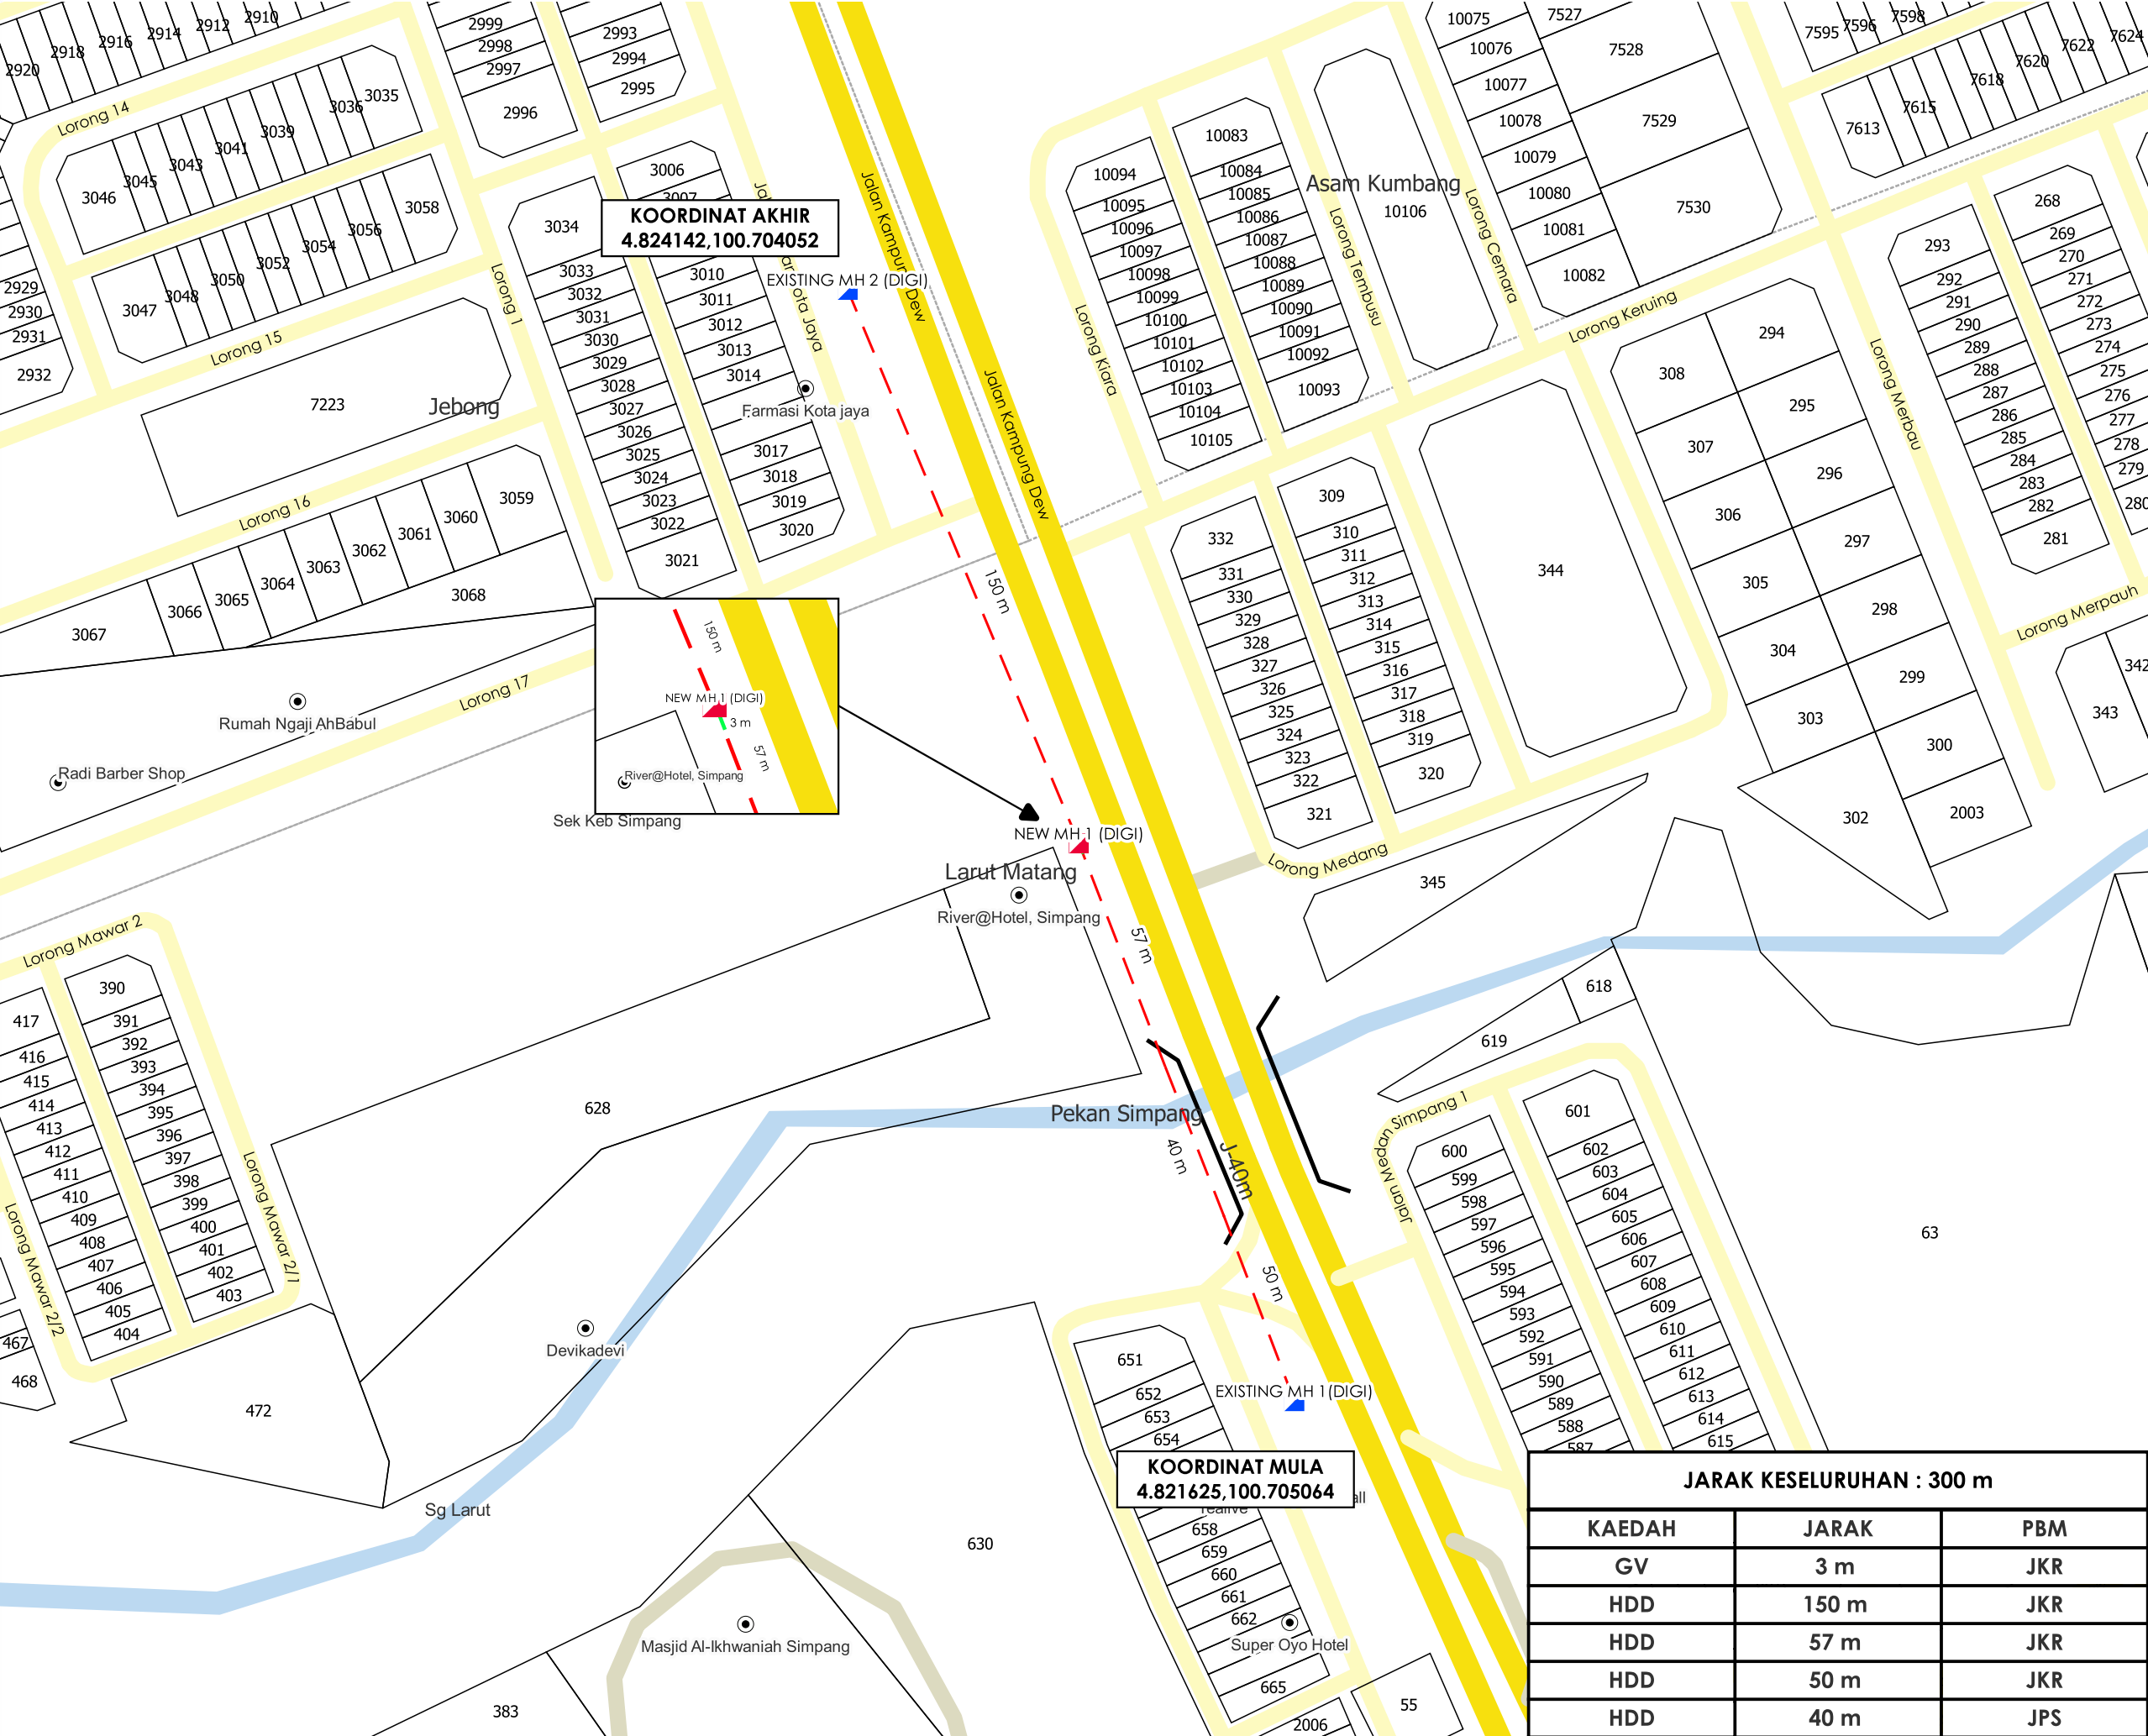

TAJUK PERMOHONAN
 PERMOHONAN IZIN LALU BAGI MENJALANKAN KERJA-KERJA PEMASANGAN DAN PEMBAIKAN KABEL FIBER OPTIK, SESALUR DAN LURANG SECARA KAEDAH HDD DI JALAN KAMPUNG DEW, SIMPANG, PERAK BAGI TETUAN CELCOMDIGI BERHAD

- PETUNJUK**
- JALAN JKR
 - JALAN PBT
 - JALAN PERSENDIRIAN
 - JAMBATAN
 - GRASS VERGE
 - - - HORIZONTAL DIRECTIONAL DRILLING
 - ▲ MANHOLE CADANGAN
 - ▲ MANHOLE SEDIA ADA

PIHAK BERKUASA MELULUS

- JABATAN KERJA RAYA LARUT MATANG**
- JABATAN PENGAIRAN DAN SALIRAN LARUT MATANG**

PENYEDIA UTILITI



JARAK KESELURUHAN : 300 m

KAEDAH	JARAK	PBM
GV	3 m	JKR
HDD	150 m	JKR
HDD	57 m	JKR
HDD	50 m	JKR
HDD	40 m	JPS

JENIS PELAN	PELAN IZIN LALU
PELUKIS PELAN	SYAHMIZA SUHAILA
TARIKH DIKELUARKAN	2025-07-30
MUKA SURAT	1/1
NO FAIL RUJUKAN	PINDAAN
KUDR/DIGI/B/07/25/0685	01

***PENGUKURAN BERDASARKAN JARAK SATELIT**