


**KORIDOR
UTILITI**
DARUL RIDZUAN



**PERMOHONAN KELULUSAN IZIN LALU DAN PERMIT KERJA
BAGI KERJA PEMBAIKAN DAN PEMASANGAN
INFRASTRUKTUR CELCOMDIGI BERHAD DI IPOH-LUMUT
HIGHWAY (AKADEMI BOMBA TRONOH)**

**PELAN IZIN LALU
(PINDAAN 01)**

**NO FAIL RUJUKAN
KUDR/DIGI/A/04/25/0348**

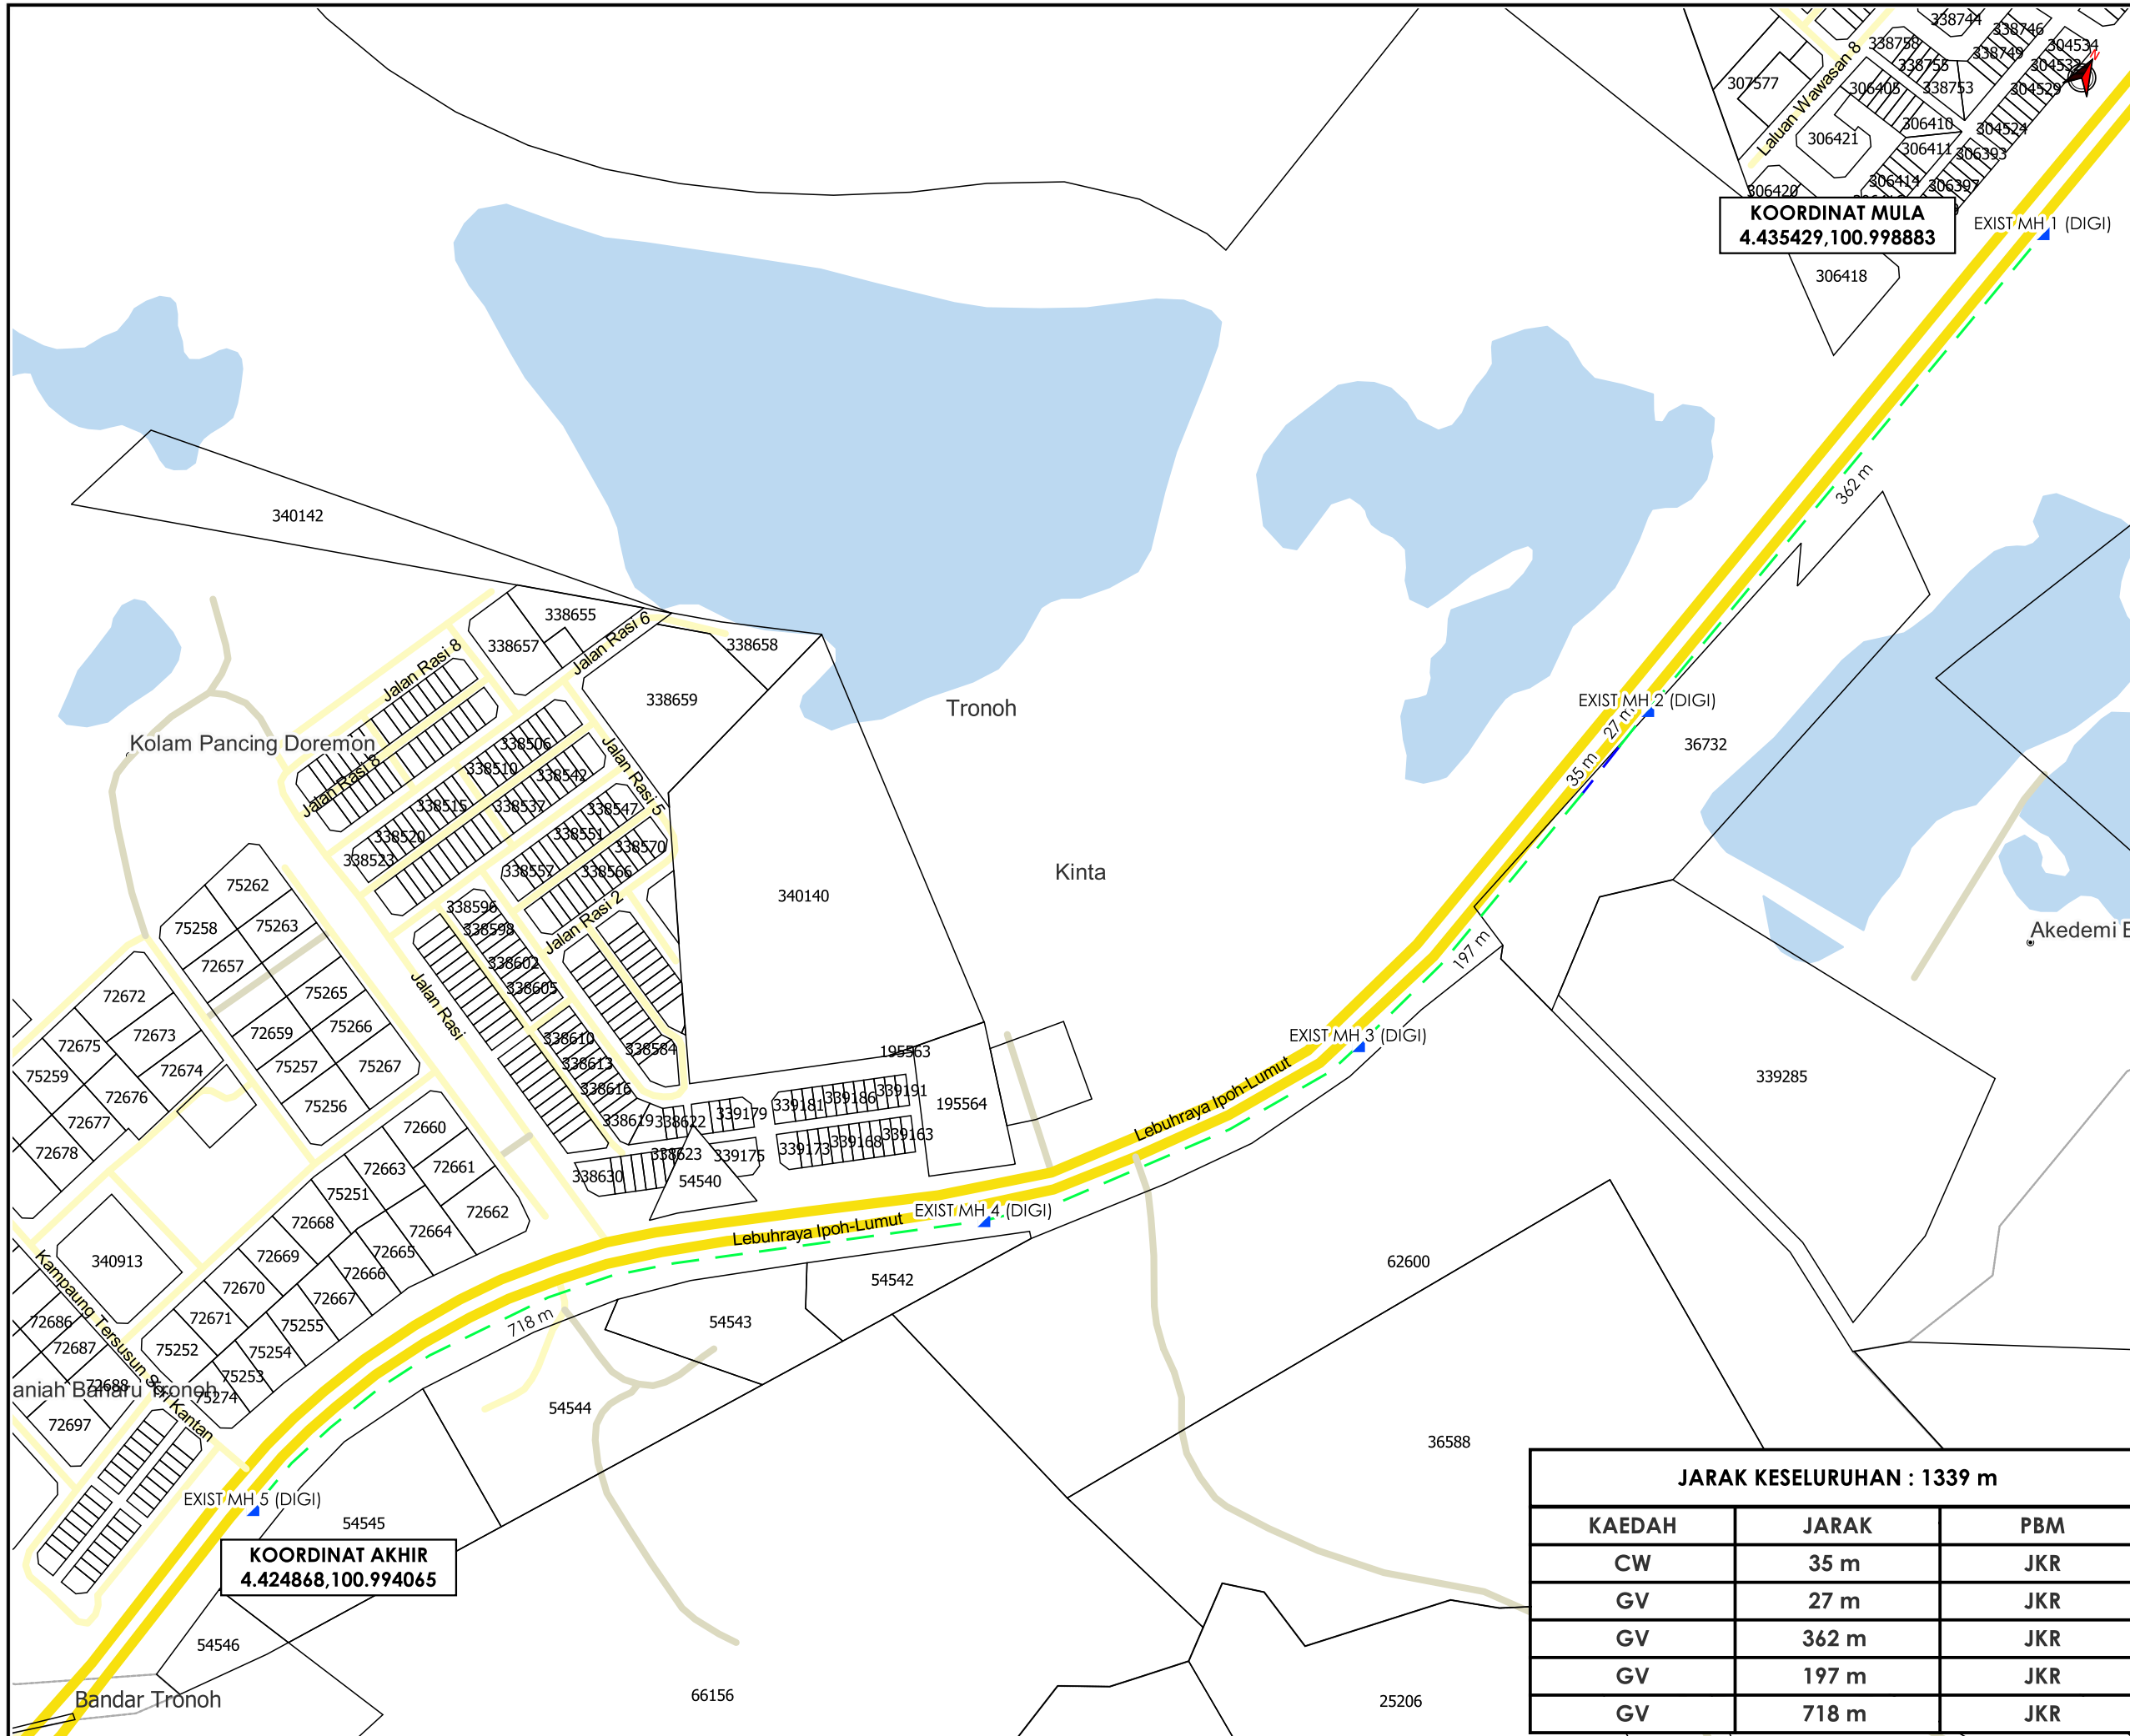

AGENSI PENYELARAS
KORIDOR UTILITI
 DARUL RIDZUAN



TAJUK PERMOHONAN
 PERMOHONAN KELULUSAN IZIN LALU DAN PERMIT KERJA BAGI KERJA PEMBAIKAN DAN PEMASANGAN INFRASTRUKTUR CELCOMDIGI BERHAD DI IPOH-LUMUT HIGHWAY (AKADEMI BOMBA TRONOH)

- PETUNJUK**
- JALAN JKR
 - JALAN PBT
 - JALAN PERSENDIRIAN
 - CARRIAGE WAY
 - GRASS VERGE
 - ▲ MANHOLE SEDIA ADA

PIHAK BERKUASA MELULUS

JABATAN KERJA RAYA KINTA

PENYEDIA UTILITI

celcomdigi

JENIS PELAN	PELAN IZIN LALU
PELUKIS PELAN	SYAHMIZA SUHAILA
TARIKH DIKELUARKAN	2025-05-08
MUKA SURAT	1/1
NO FAIL RUJUKAN	PINDAAN
KUDR/DIGI/A/04/25/0348	01

JARAK KESELURUHAN : 1339 m

KAEDAH	JARAK	PBM
CW	35 m	JKR
GV	27 m	JKR
GV	362 m	JKR
GV	197 m	JKR
GV	718 m	JKR

***PENGUKURAN BERDASARKAN JARAK SATELIT**