

**KORIDOR  
UTILITI**  
DARUL RIDZUAN



**PERMOHONAN KELULUSAN IZIN LALU BAGI CADANGAN  
RETIKULASI AIR UNTUK TUJUAN SKIM PERNIAGAAN SELUAS  
9.760 EKAR (3.9497 HEKTAR) DI ATAS LOT 200959 (PN  
112512) HINGGA LOT 200960 (PN 112520), LOT 511553 (PN  
381706), PT 275971 (HSD 245209), DI BERCHAM, MUKIM  
HULU KINTA, DAERAH KINTA, PERAK DARUL RIDZUAN. (FASA  
1 & FASA 2). CADANGAN RETIKULASI AIR UNTUK TUJUAN  
PEMBANGUNAN PERUMAHAN BERHAKMILIK STRATA  
(BERPAGAR DAN BERPENGAWAL) SELUAS 3.23 EKAR (1.307  
HEKTAR) DI ATAS LOT 200943 HINGGA LOT 200951 (PN  
112503 HINGGA PN 112511) , LOT 511551 (PN 381704)  
MUKIM HULU KINTA, DAERAH KINTA, (BERCHAM), PERAK  
DARUL RIDZUAN. (FASA 3) UNTUK TETUAN GERGASI BARU  
SDN BHD**

**PELAN IZIN LALU**

**PINDAAN 1**

**NO FAIL RUJUKAN  
KUDR/LAP/B/05/25/0460**



**TAJUK PERMOHONAN**  
 PERMOHONAN KELULUSAN IZIN LALU BAGI CADANGAN RETIKULASI AIR UNTUK TUJUAN SKIM PERNIAGAAN SELUAS 9.760 EKAR (3.9497 HEKTAR) DI ATAS LOT 200959 (PN 112512) HINGGA LOT 200960 (PN 112520), LOT 511553 (PN 381706), PT 275971 (HSD 245209), DI BERCHAM, MUKIM HULU KINTA, DAERAH KINTA, PERAK DARUL RIDZUAN, (FASA 1 & FASA 2). CADANGAN RETIKULASI AIR UNTUK TUJUAN PEMBANGUNAN PERUMAHAN BERHAKMILIK STRATA (BERPAGAR DAN BERPENGAWAL) SELUAS 3.23 EKAR (1.307 HEKTAR) DI ATAS LOT 200943 HINGGA LOT 200951 (PN 112503 HINGGA PN 112511) , LOT 511551 (PN

- PETUNJUK**
- JALAN PBT
  - JALAN PERSENDIRIAN
  - GRASS VERGE
  - PIPE JACKING
  - TITIK MULA AKHIR

**PIHAK BERKUASA MELULUS**



<b>MAJLIS BANDARAYA IPOH</b>	


**PENYEDIA UTILITI**



JENIS PELAN	PELAN IZIN LALU
PELUKIS PELAN	NURUL ASHIKEEN
TARIKH DIKELUARKAN	2025-06-11
MUKA SURAT	1/1
NO FAIL RUJUKAN	PINDAAN
KUDR/LAP/B/05/25/0460	<b>01</b>

**KOORDINAT AKHIR**  
 4.626876,101.118750

**KOORDINAT MULA**  
 4.625436,101.118808

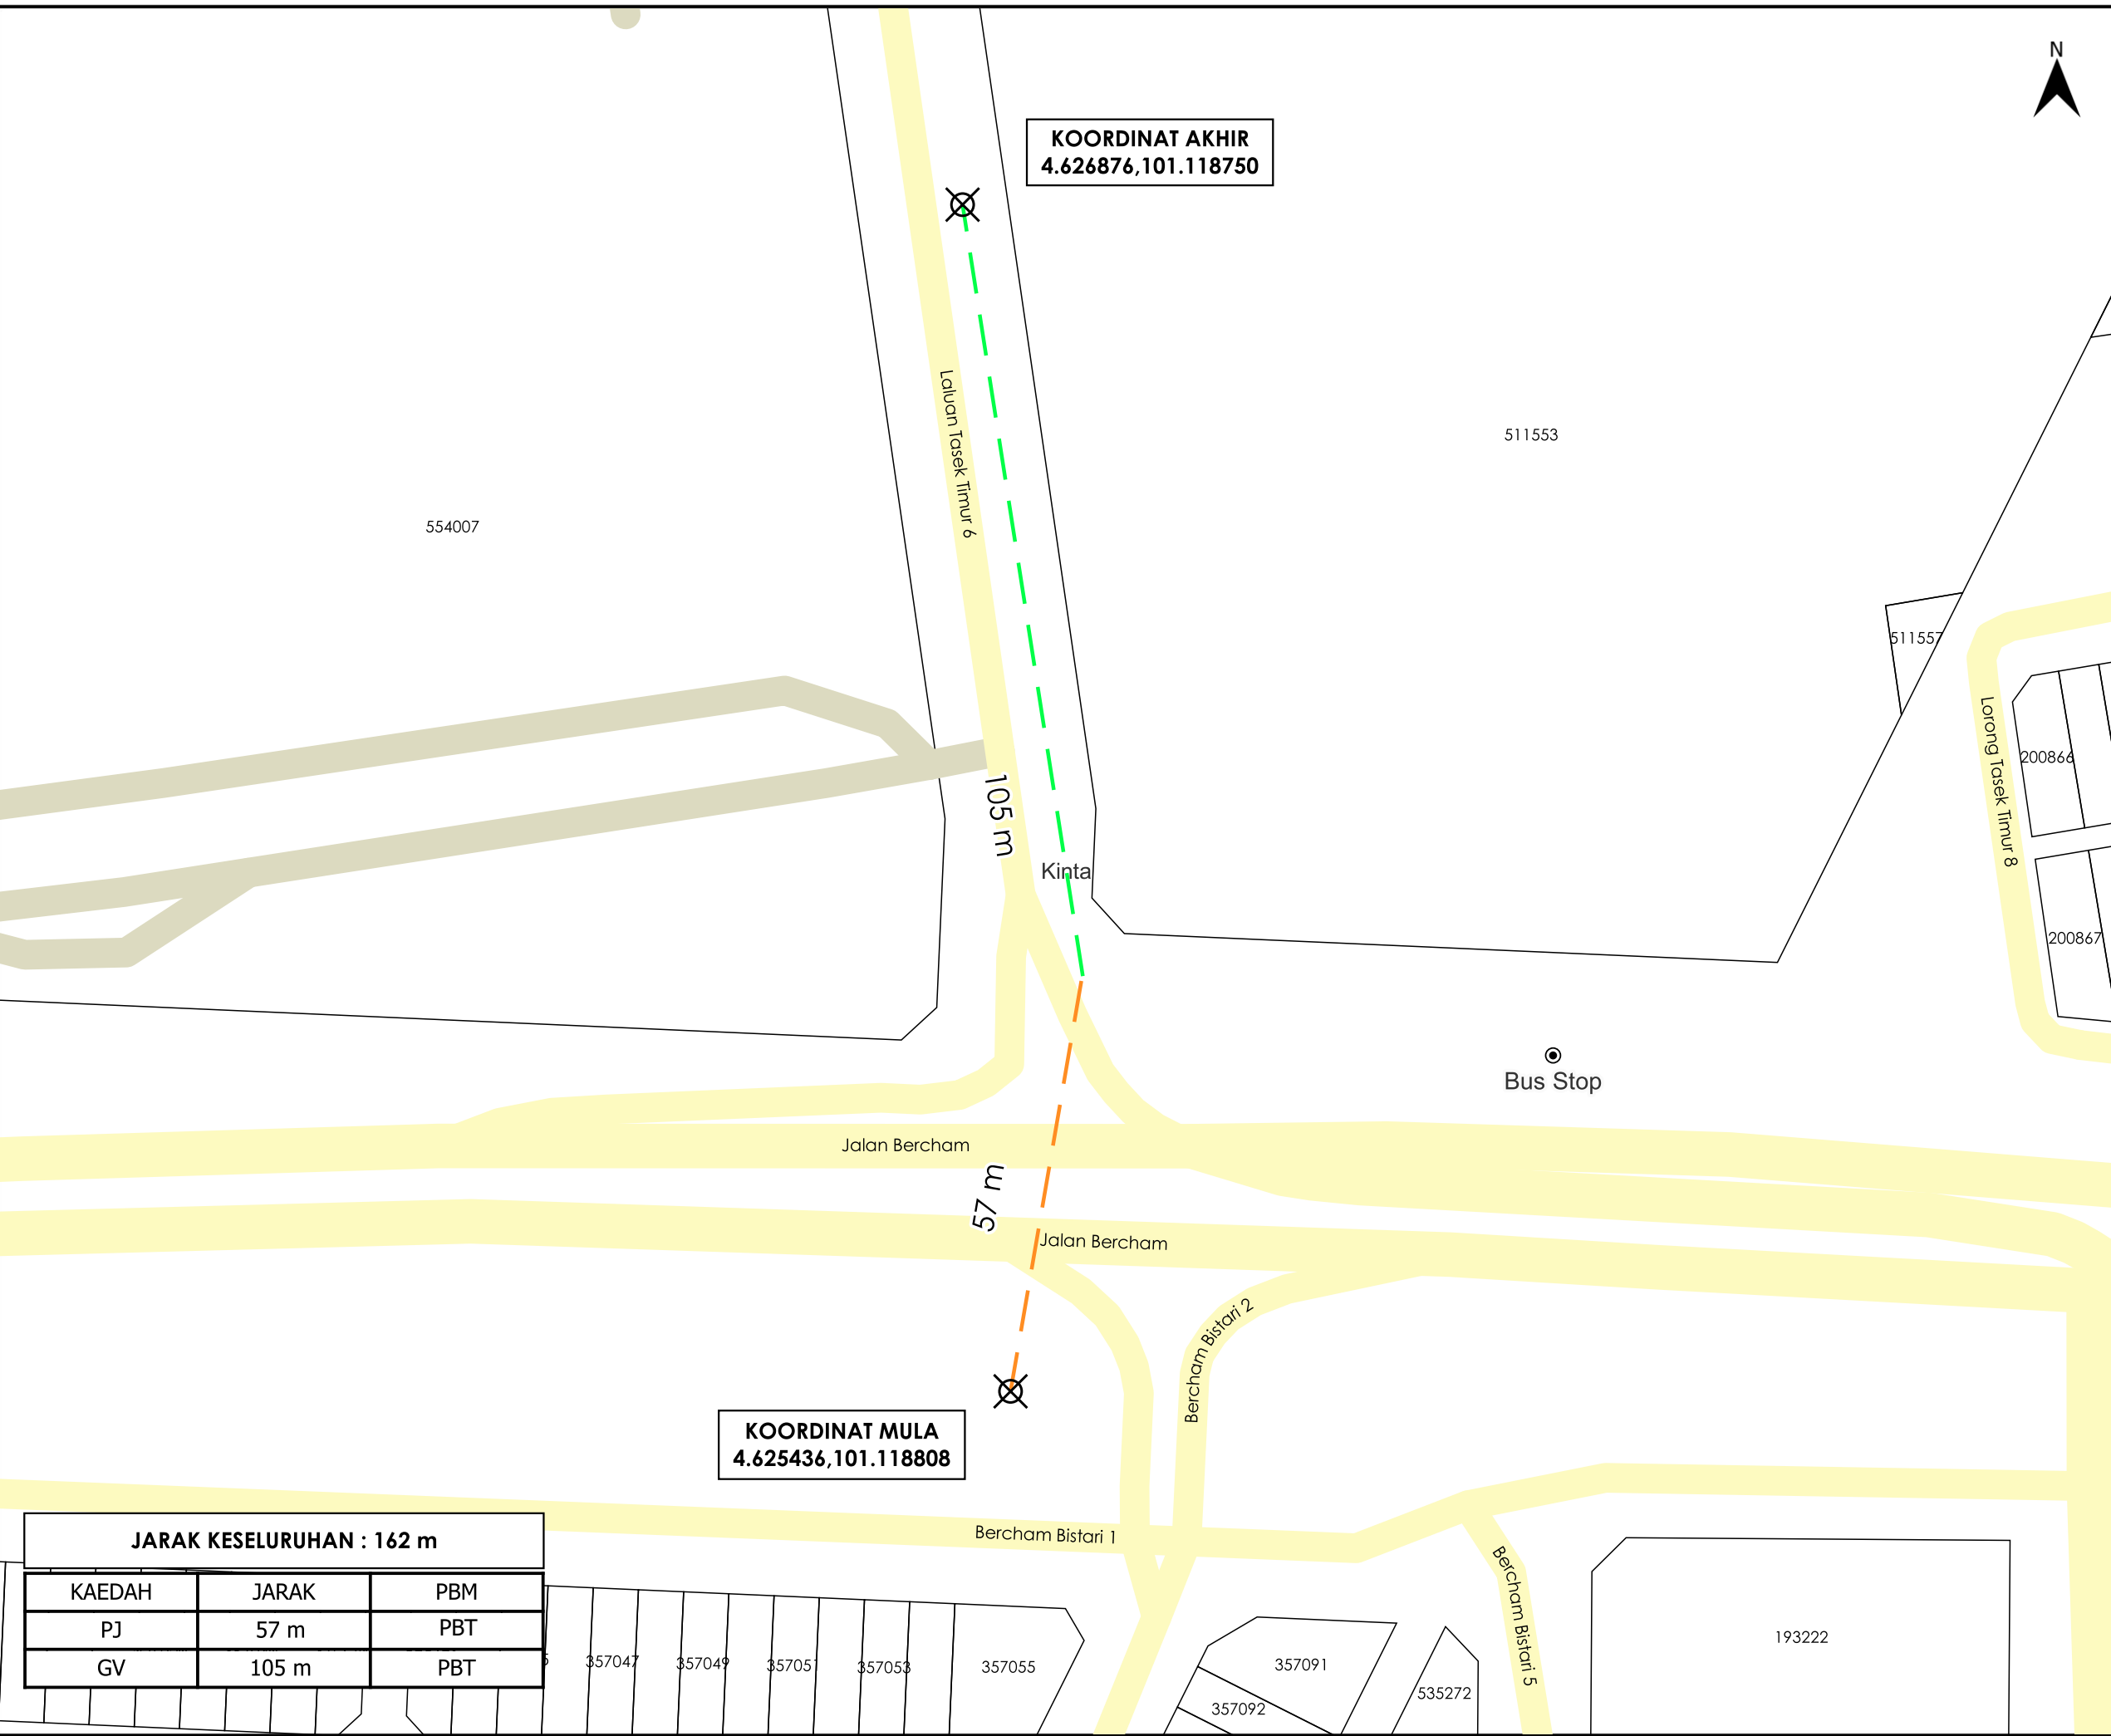

**JARAK KESELURUHAN : 162 m**

KAEDAH	JARAK	PBM
PJ	57 m	PBT
GV	105 m	PBT

\*PENGUKURAN BERDASARKAN JARAK SATELIT