


**KORIDOR
UTILITI**
DARUL RIDZUAN



**PERMOHONAN KEBENARAN MERANCANG DAN PELAN
BANGUNAN SECARA SERENTAK BAGI CADANGAN PINDAAN DAN
TAMBAHAN KEPADA KEDAI 2-TINGKAT YANG SEDIA ADA DI
ATAS LOT 457 (PREMIS NO.12), JALAN PASAR, BANDAR
GOPENG, DAERAH KAMPAR, PERAK DARUL RIDZUAN UNTUK
ENCIK LEE CHOO SEONG DAN ENCIK LEE CHO MUN.**

PELAN IZIN LALU


**NO FAIL RUJUKAN
KUDR/LAP/B/08/25/0772**

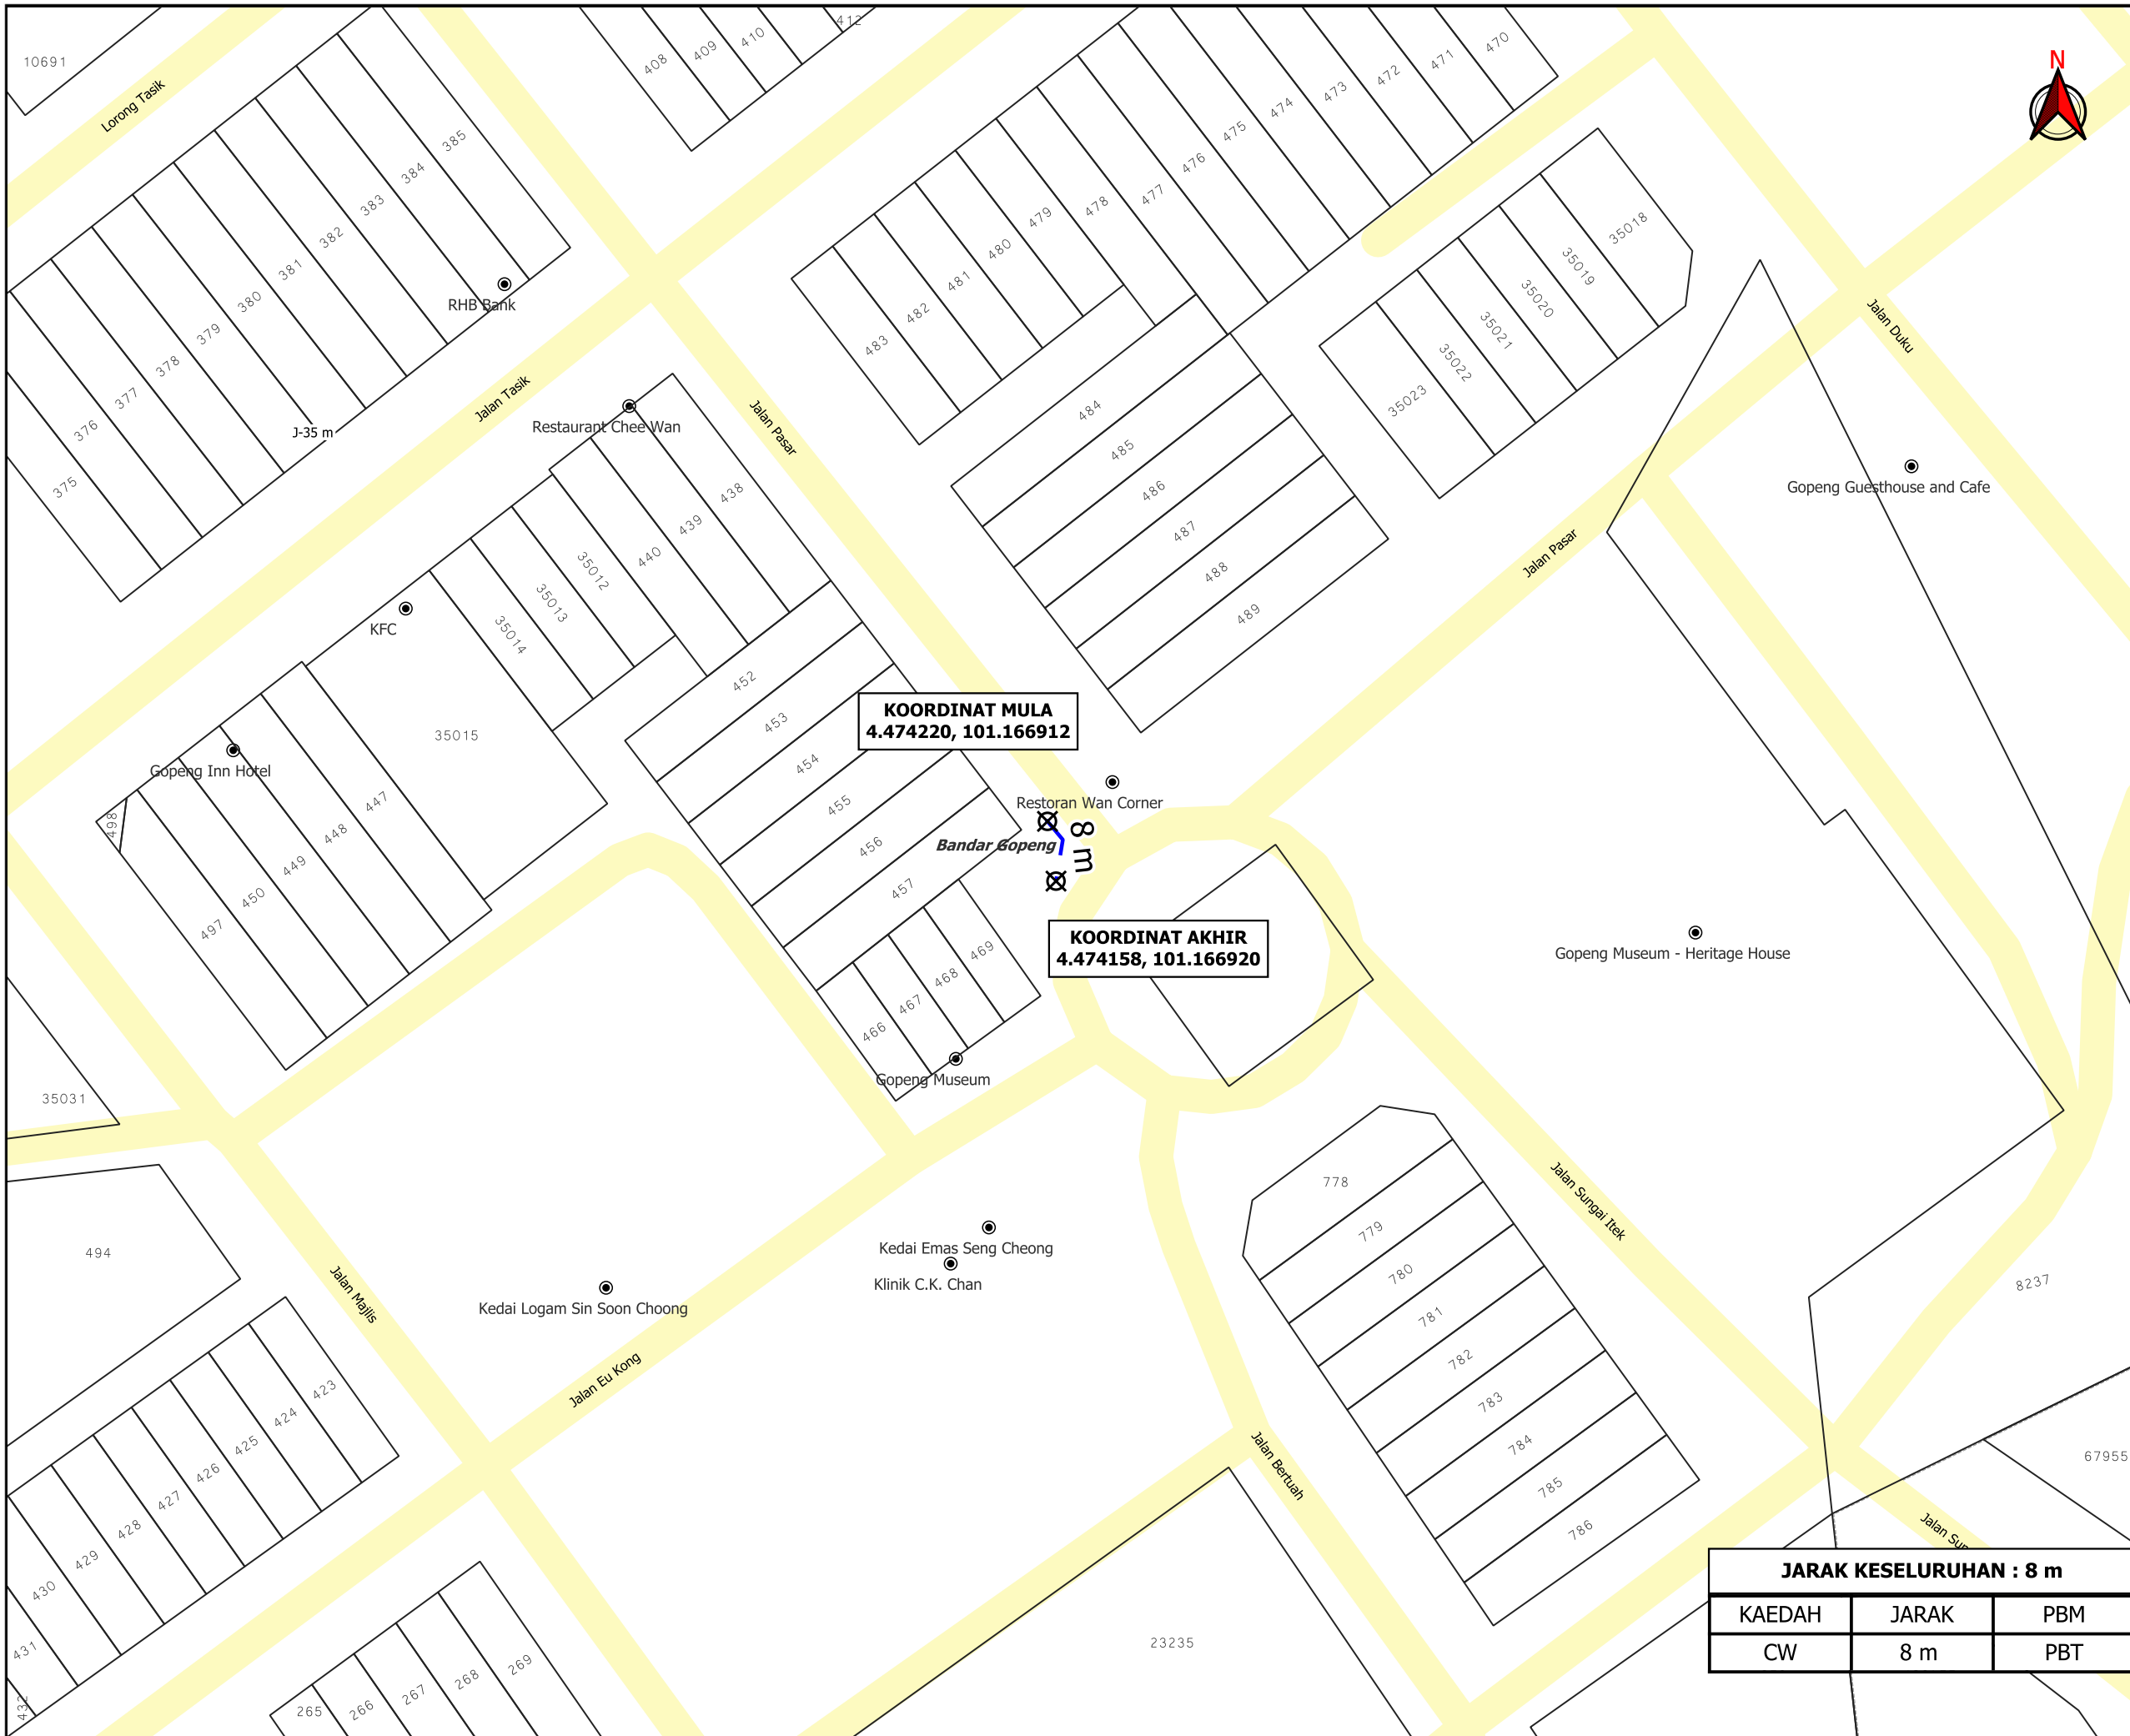

TAJUK PERMOHONAN
 PERMOHONAN KEBENARAN MERANCANG DAN PELAN BANGUNAN SECARA SERENTAK BAGI CADANGAN PINDAAN DAN TAMBAHAN KEPADA KEDAI 2-TINGKAT YANG SEDIA ADA DI ATAS LOT 457 (PREMIS NO.12), JALAN PASAR, BANDAR GOPENG, DAERAH KAMPAR, PERAK DARUL RIDZUAN UNTUK ENCIK LEE CHOO SEONG DAN ENCIK LEE CHO MUN.

- PETUNJUK**
- JALAN PBT
 - CARRIAGE WAY
 - TITIK MULA AKHIR

PIHAK BERKUASA MELULUS
 **MAJLIS DAERAH KAMPAR**

PENYEDIA UTILITI
 **LEMBAGA AIR PERAK**

JARAK KESELURUHAN : 8 m		
KAEDAH	JARAK	PBM
CW	8 m	PBT

JENIS PELAN	PELAN IZIN LALU
PELUKIS PELAN	ADIB FARHAN
TARIKH DIKELUARKAN	2025-08-21
MUKA SURAT	1/1
NO FAIL RUJUKAN	PINDAAN
KUDR/LAP/B/08/25/0772	00

***PENGUKURAN BERDASARKAN JARAK SATELIT**