



**KORIDOR
UTILITI**
DARUL RIDZUAN



**PERMOHONAN KEBENARAN MERANCANG DAN PELAN BANGUNAN
SECARA SERENTAK BAGI CADANGAN PINDAAN DAN TAMBAHAN
KEPADA KEDAI 2-TINGKAT YANG SEDIA ADA DI ATAS LOT 457 (
PREMIS NO.12), JALAN PASAR, BANDAR GOPENG, DAERAH KAMPAR,
PERAK DARUL RIDZUAN UNTUK ENCIK LEE CHOO SEONG DAN ENCIK
LEE CHO MUN.**

**PELAN IZIN LALU
(PINDAAN 01)**

**NO FAIL RUJUKAN
KUDR/LAP/B/08/25/0772**

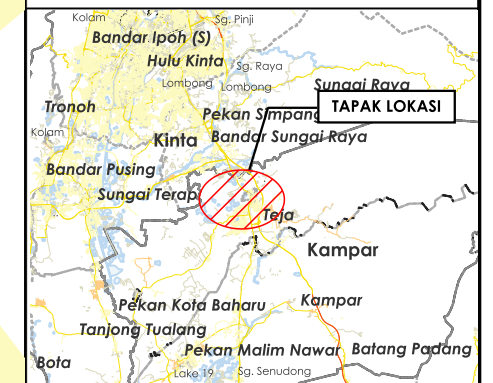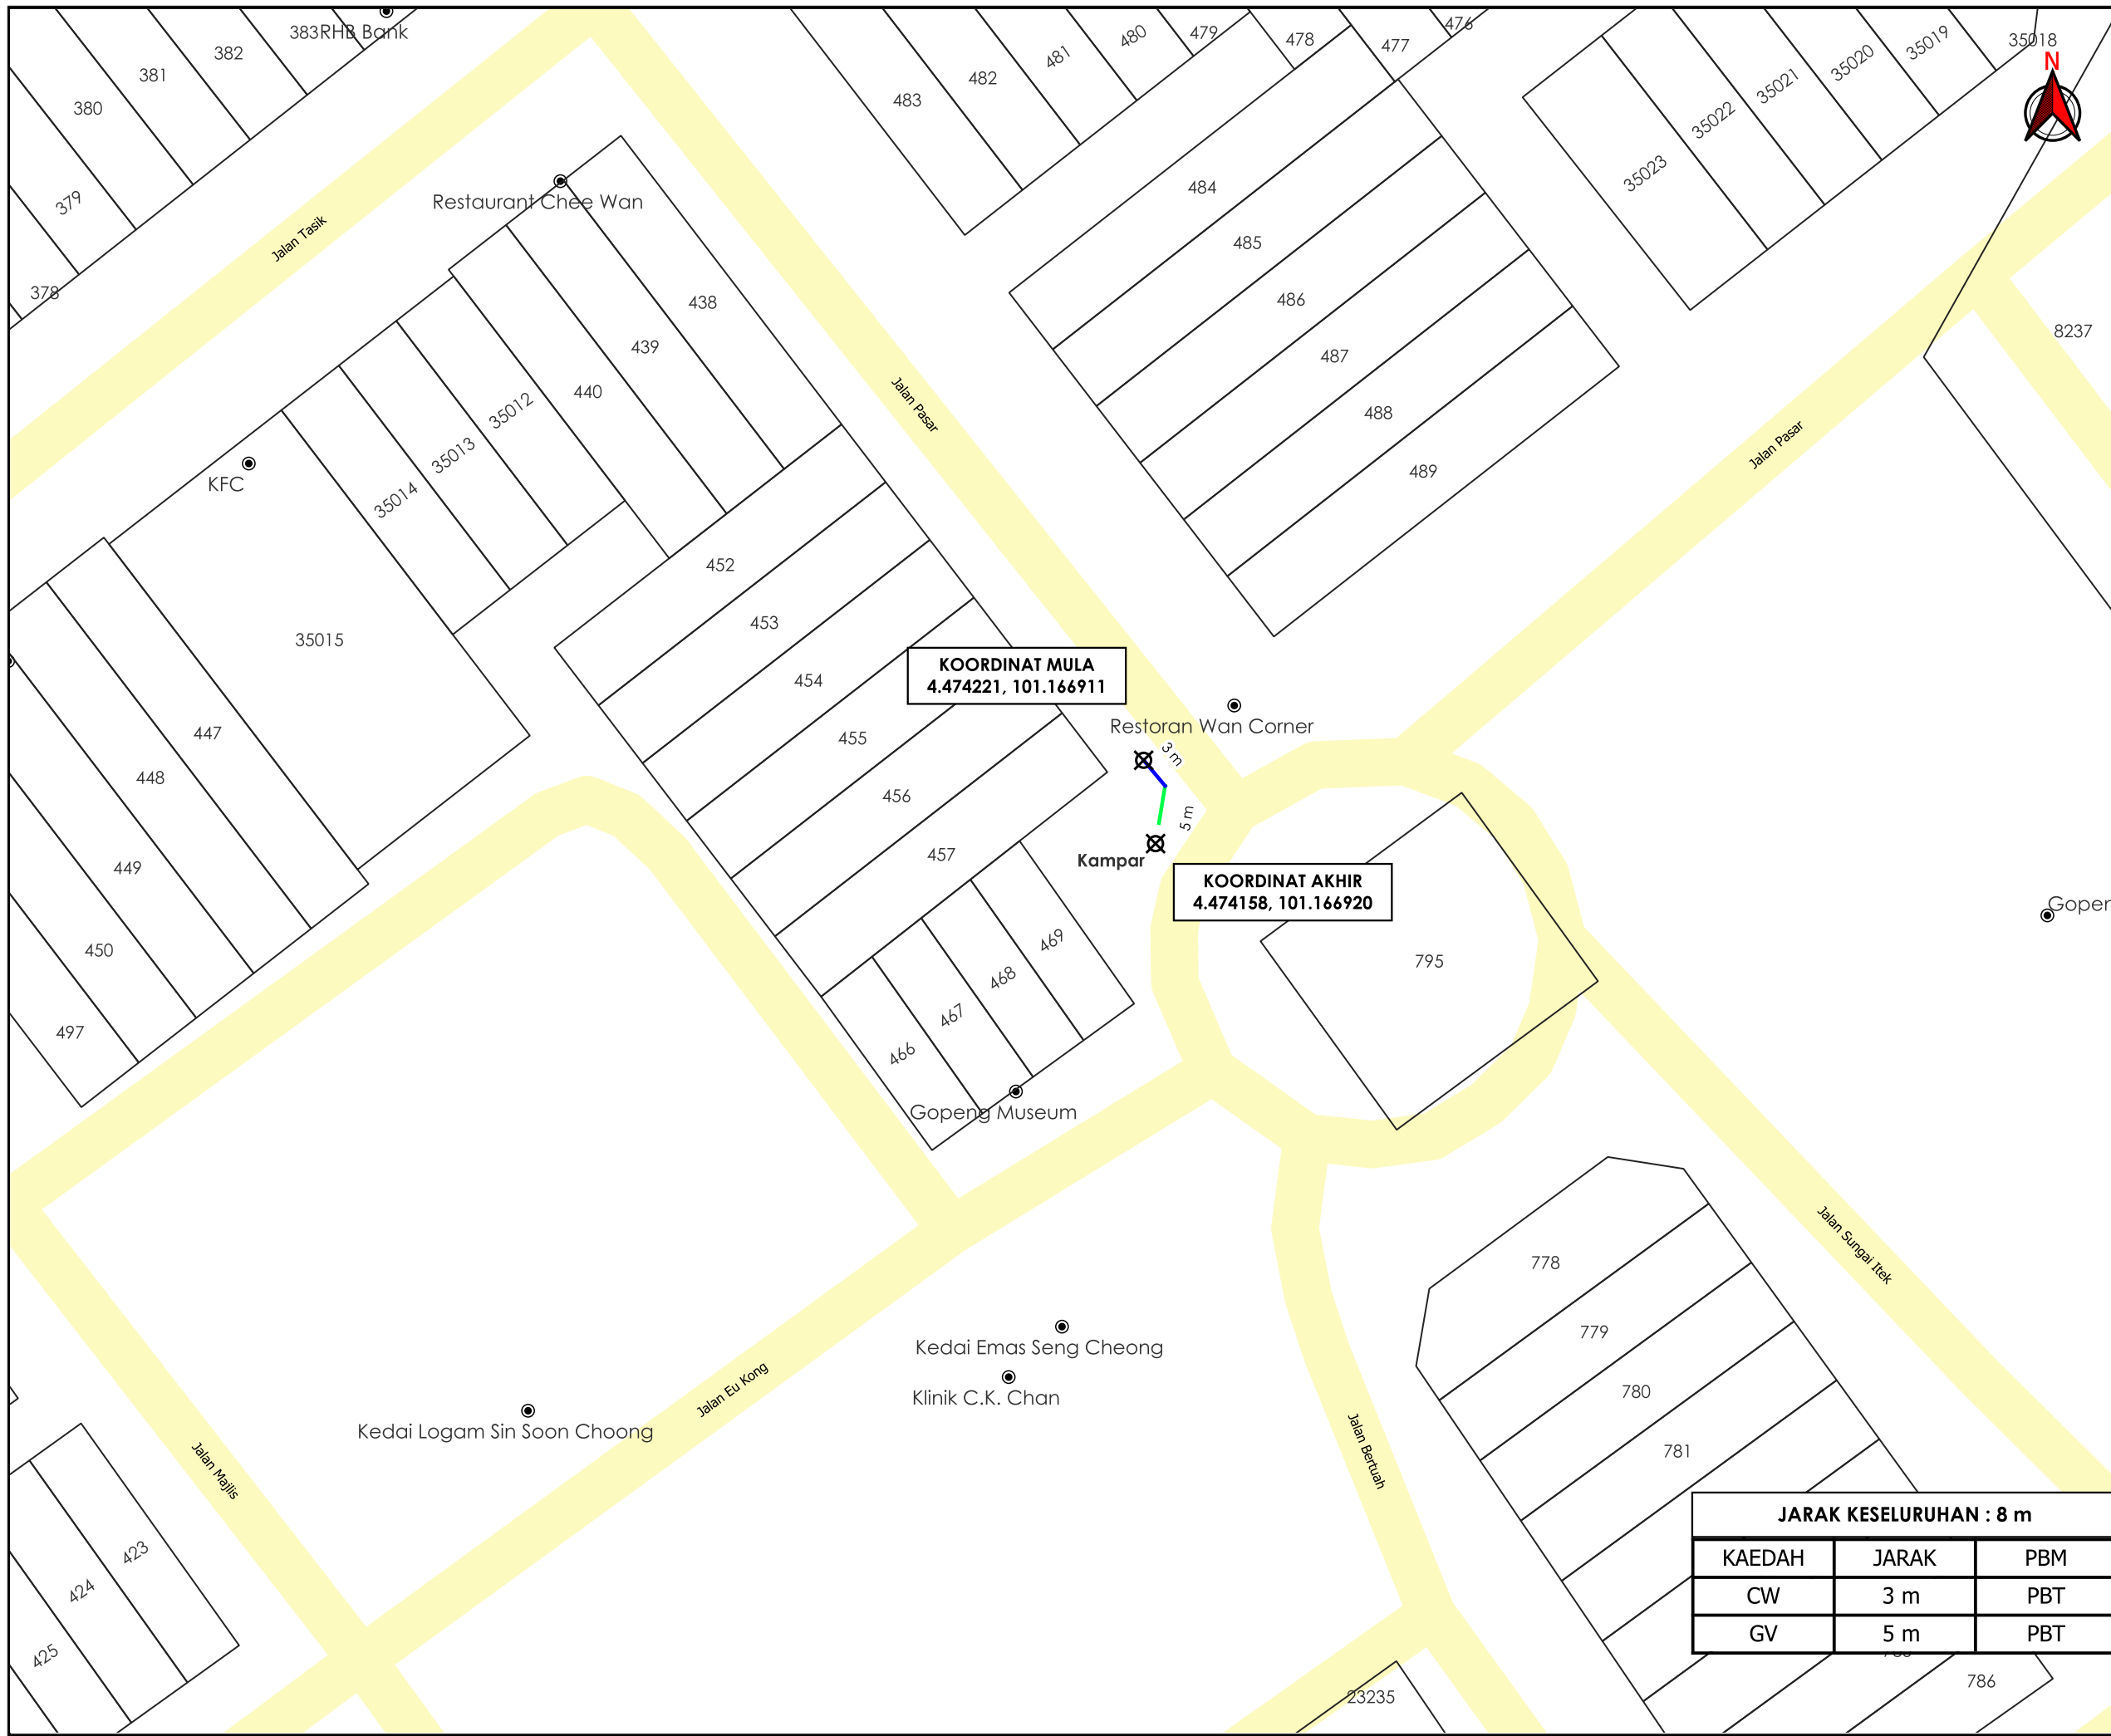

TAJUK PERMOHONAN
 PERMOHONAN KEBENARAN MERANCANG DAN PELAN BANGUNAN SECARA SERENTAK BAGI CADANGAN PINDAAN DAN TAMBAHAN KEPADA KEDAI 2-TINGKAT YANG SEDIA ADA DI ATAS LOT 457 (PREMIS NO.12), JALAN PASAR, BANDAR GOPENG, DAERAH KAMPAR, PERAK DARUL RIDZUAN UNTUK ENCIK LEE CHOO SEONG DAN ENCIK LEE CHO MUN.

PETUNJUK

- JALAN PBT
- CARRIAGE WAY
- GRASS VERGE
- TITIK MULA AKHIR

PIHAK BERKUASA MELULUS

	MAJLIS DAERAH KAMPAR



JARAK KESELURUHAN : 8 m

KAEDAH	JARAK	PBM
CW	3 m	PBT
GV	5 m	PBT

JENIS PELAN	PELAN IZIN LALU
PELUKIS PELAN	ADIB FARHAN
TARIKH DIKELUARKAN	2025-09-04
MUKA SURAT	1/1
NO FAIL RUJUKAN	PINDAAN
KUDR/LAP/B/08/25/0772	01

***PENGUKURAN BERDASARKAN JARAK SATELIT**